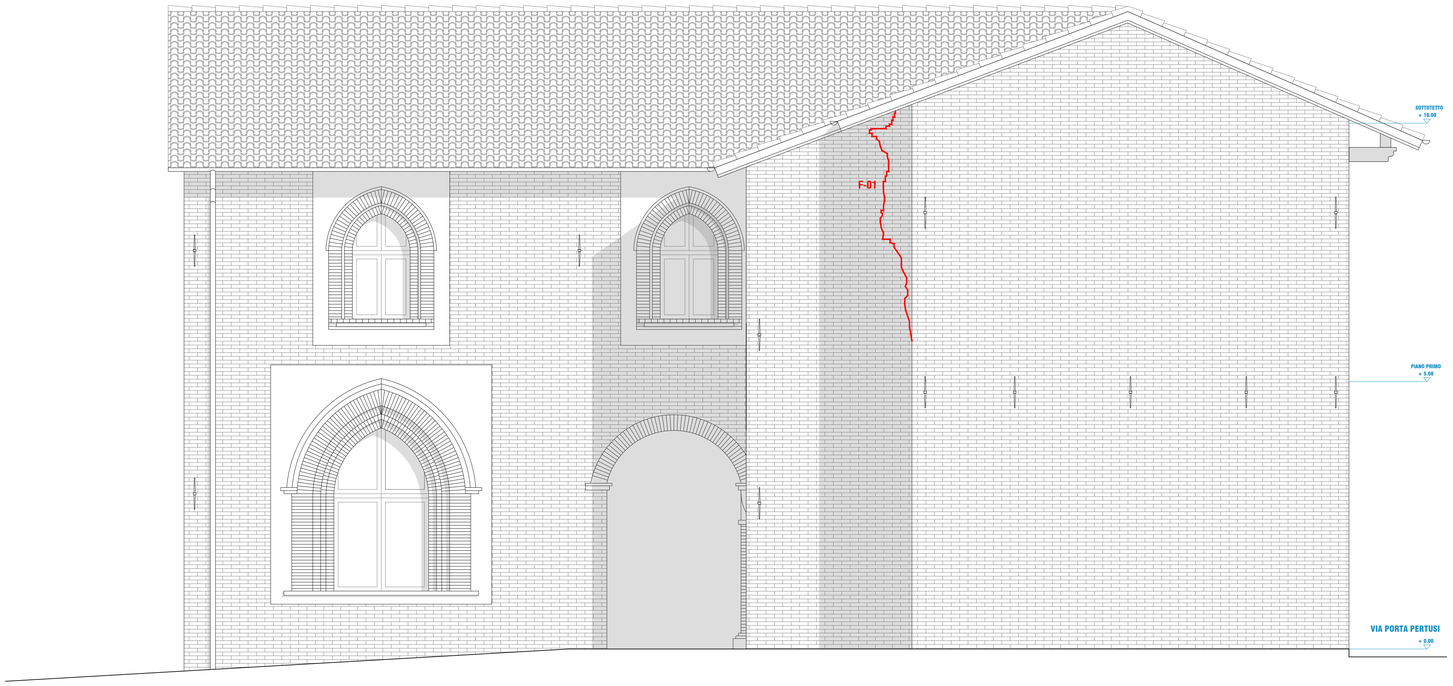

STATO DI FATTO

CASA DEGLI EUSTACHI
PROSPETTO SUD

0 1 2 3 4 5

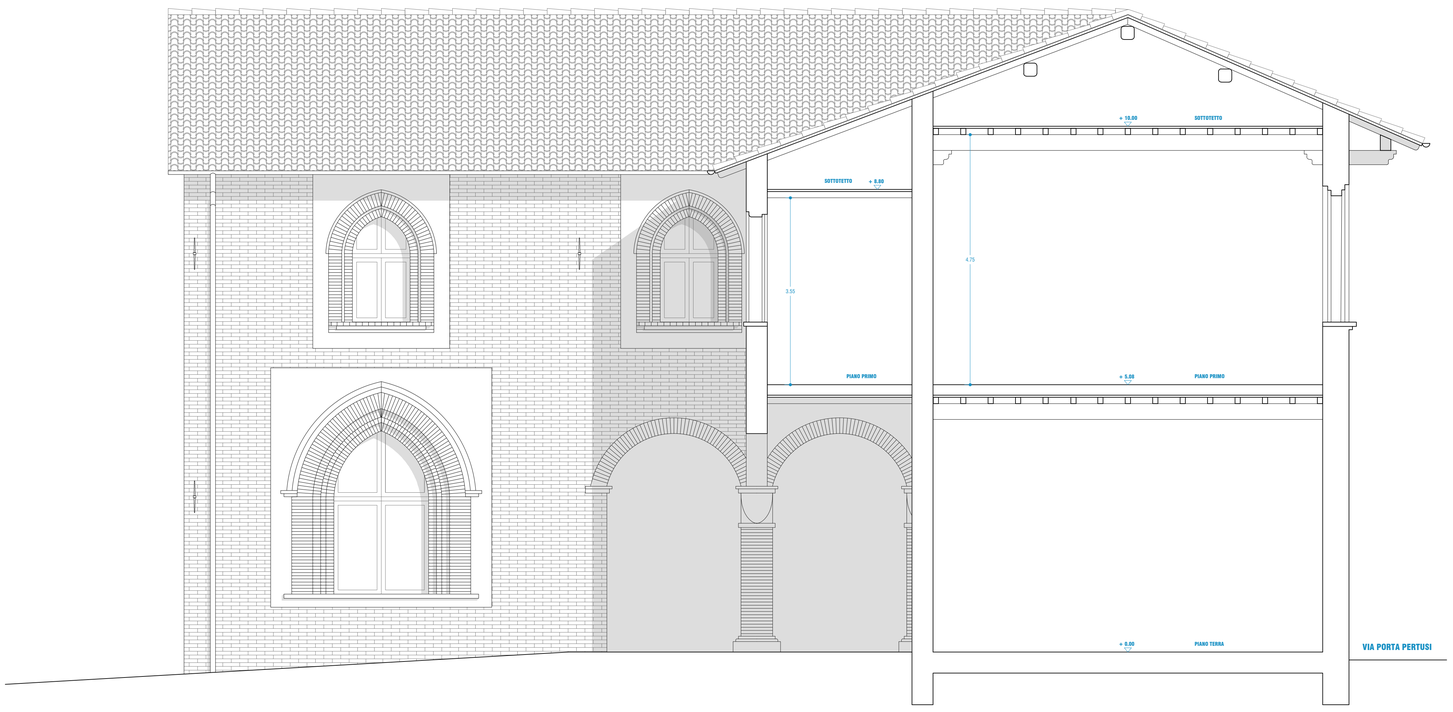

STATO DI FATTO

CASA DEGLI EUSTACHI
SEZIONE AA

0 1 2 3 4 5

QUADRO FESSURATIVO

FESSURAZIONI ANALISI

F-01
Fessurazione esterna

Fessurazione dovuta all' effetto spingente della copertura lignea in prossimità del volume annesso. Tale situazione provoca un distacco dei corsi del maschio murario generando fessurazione in prossimità dell'angolo della muartura.

STARTUP ARCHITETTURA
Arch. Jacopo Avenoso
Arch. Sara Grignani
Corso Strada Nuova n.86
27100 Pavia Italy
+39 0382 21893
info@startuparchitettura.it
www.startuparchitettura.it

COMMITTENTE	Comune di Pavia
PRATICA	POP 315_Casa degli Eustachi, via Porta Pertusi n.6
	Bando per assegnazione di contributi a enti pubblici per il consolidamento strutturale Casa degli Eustachi, via Porta Pertusi n.6
	CUP G15F21000270001
PROGETTO	Arch. Jacopo Avenoso
OGGETTO	STATO DI FATTO
AGGIORNAMENTI	16-06-2023
DESCRIZIONE	SEZIONE E PROSPETTO - SDF

COMUNE DI PAVIA
Italiadomani PIANO NAZIONALE
Finanziato dall'Unione Europea NextGenerationEU

ORDINE DEGLI ARCHITETTI DI GENOVA
Dott. Arch. JACOPO AVENOSO N°4142

TAVOLA	02
SCALA	1:50
FORMATO	A0