


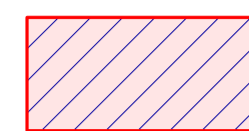
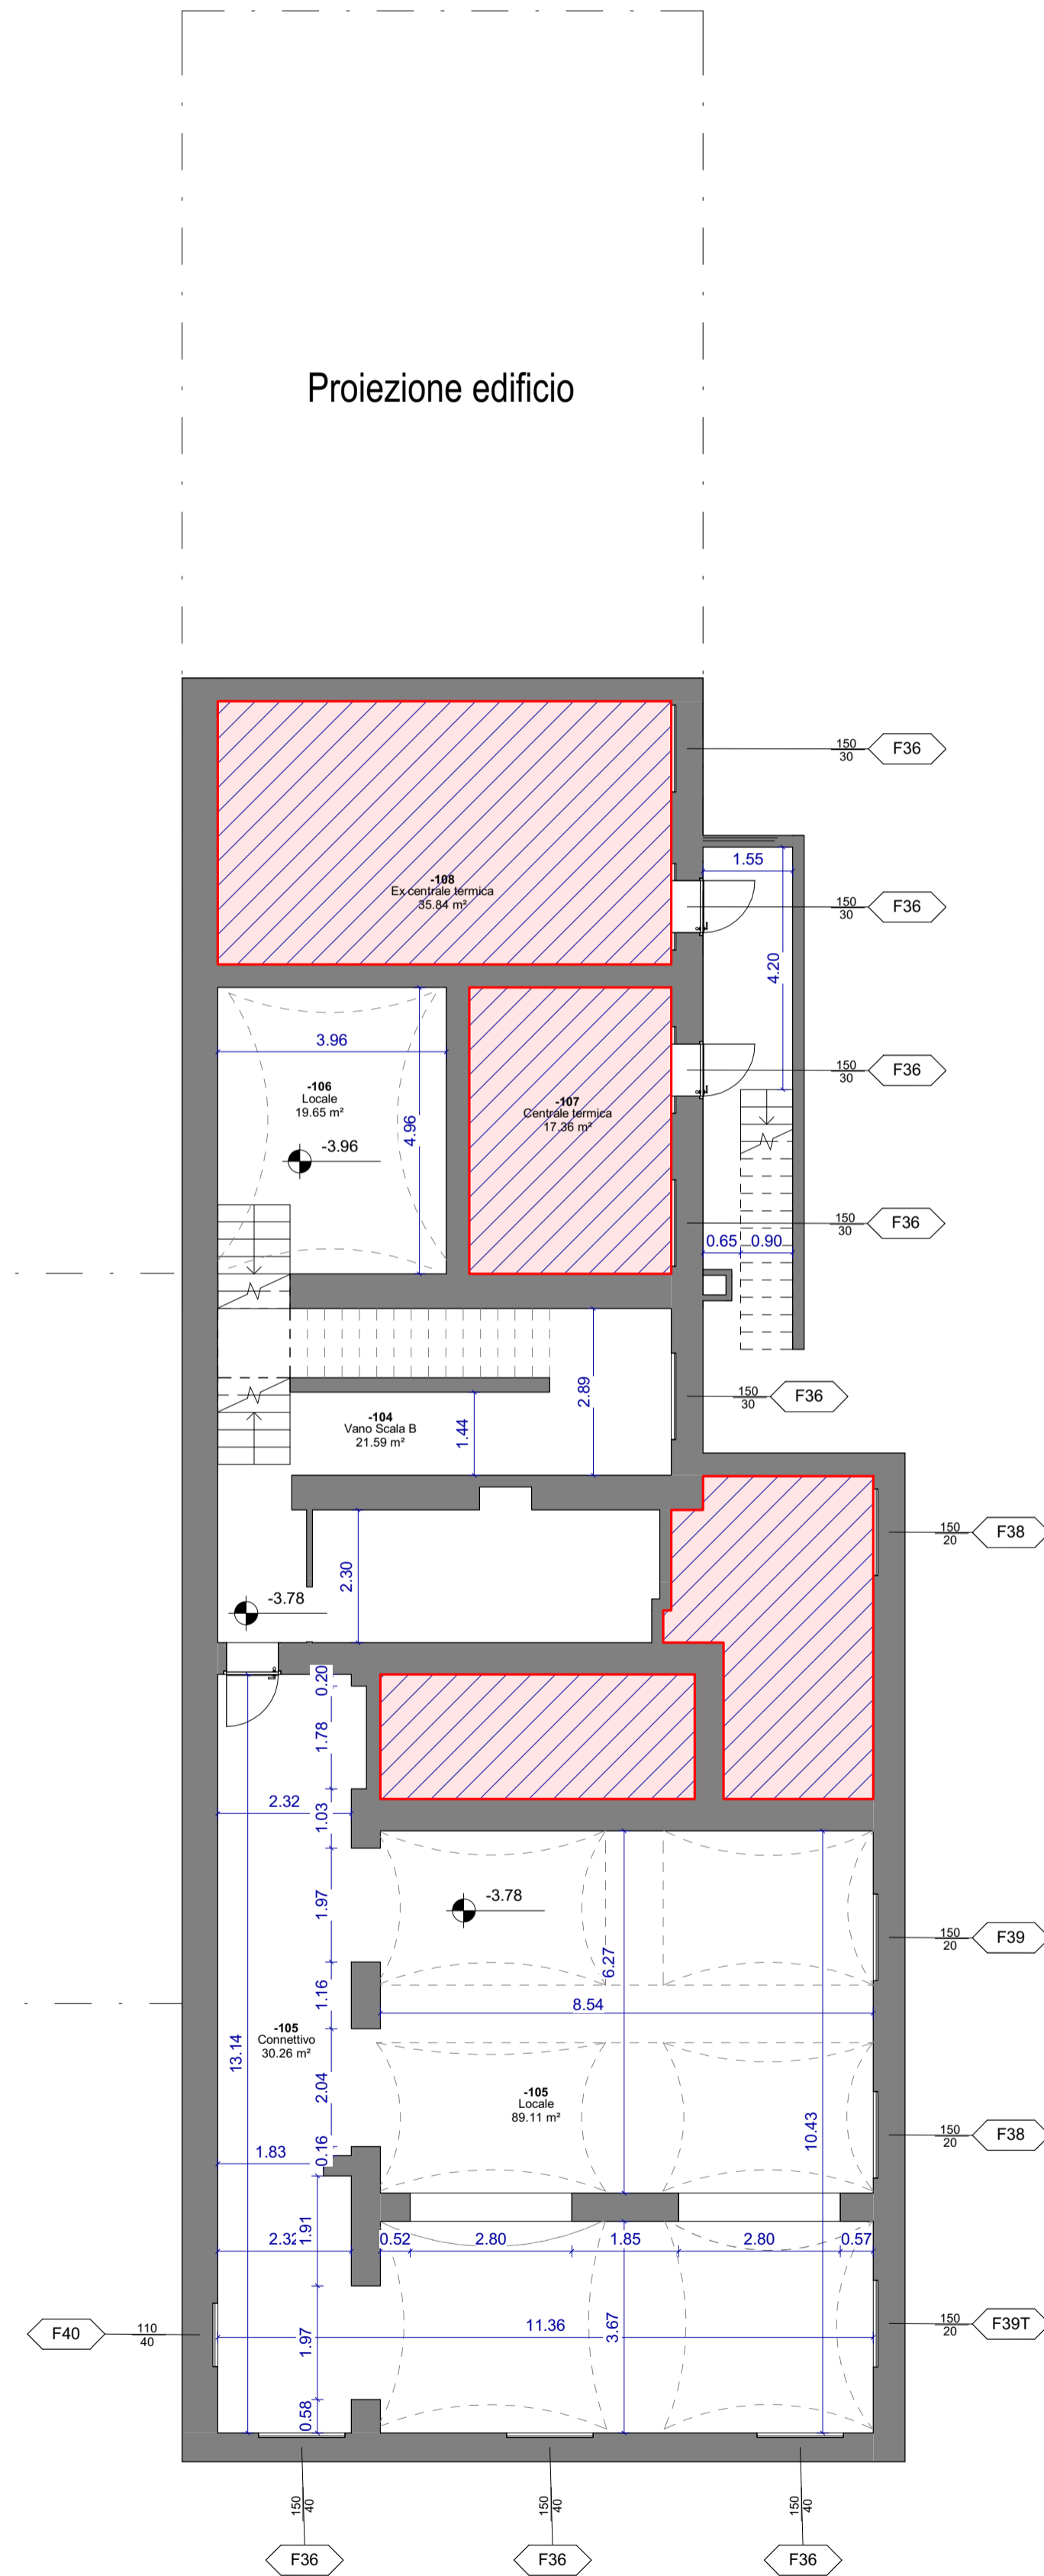
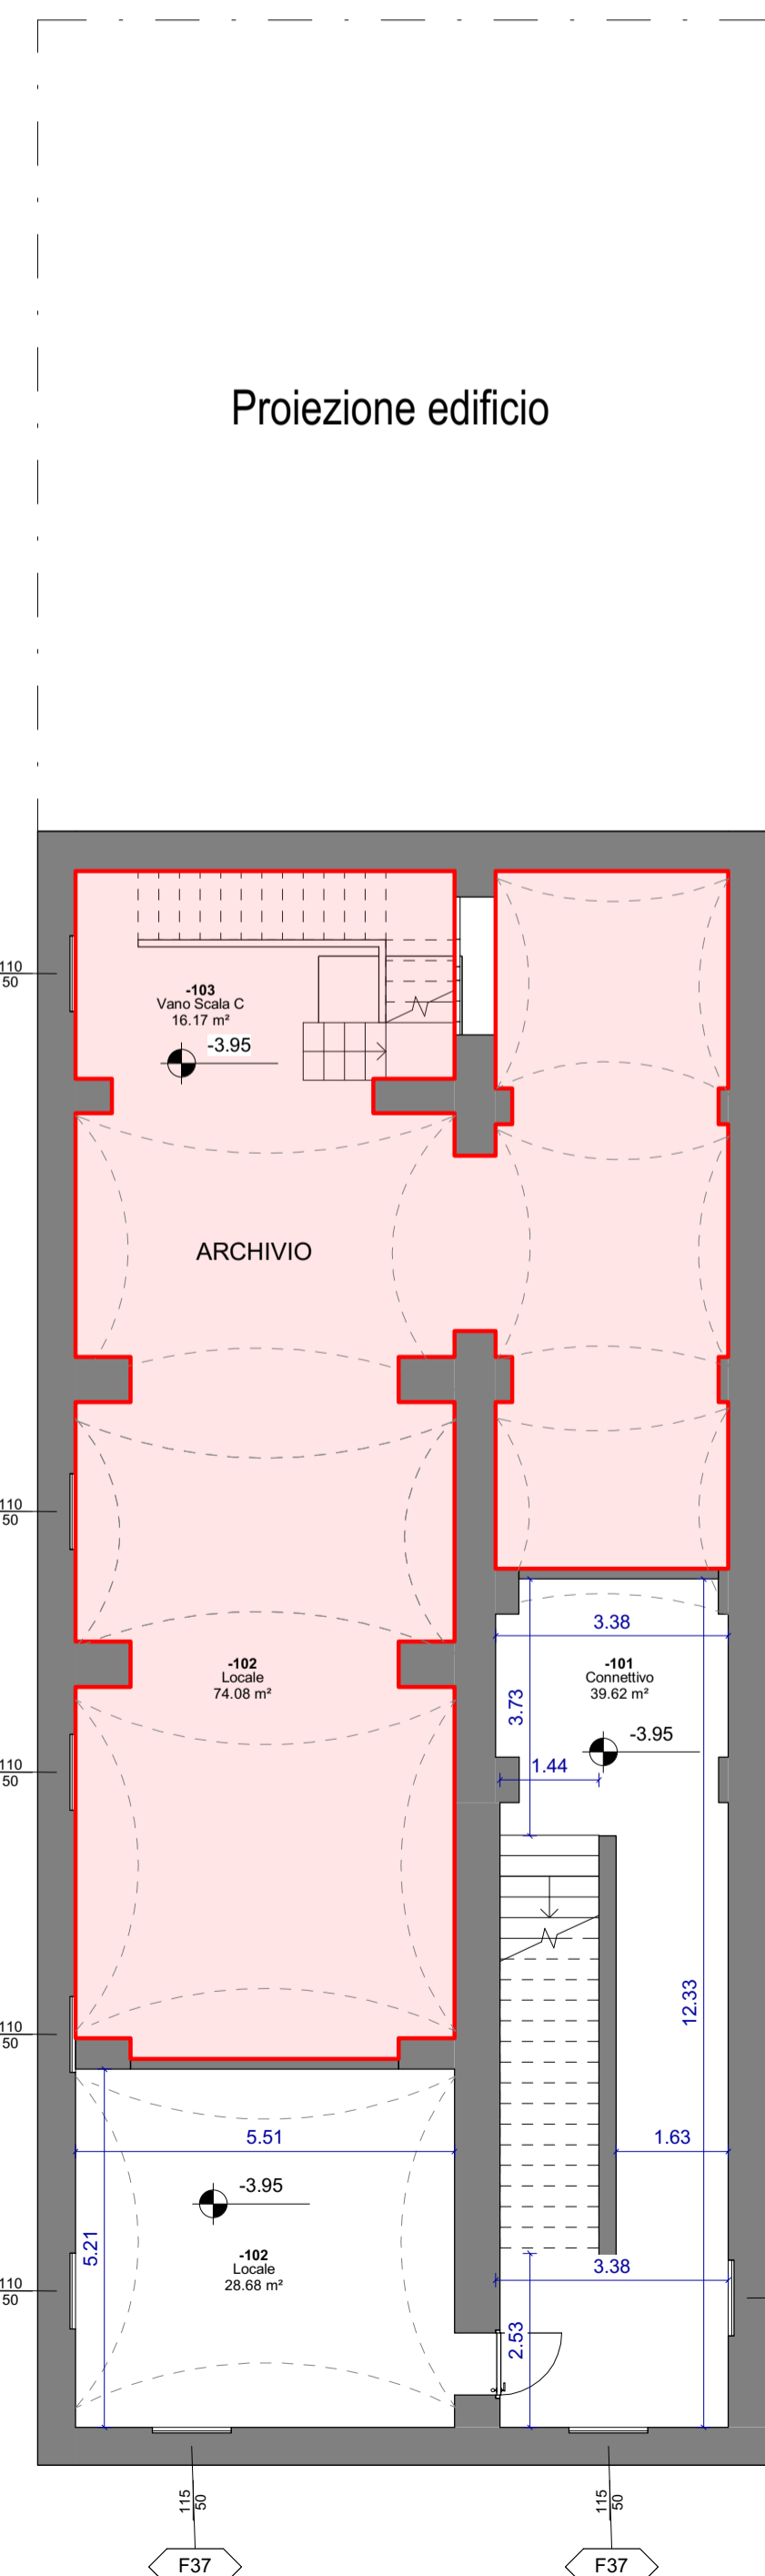
-  Area accessibile ma non rilevabile - Vedasi elaborati Rilievi Foto 360°
-  Area non accessibile e non rilevabile

TABELLA RAI SDF: Piano Interrato														
ID	Locale	Sup. [m²]	Tipo	N. Fin.	Largh. Fin. [m]	Alt. Fin. [m]	Sup. fin. [m²]	Alt. Fin. [m]	Sup. fin. utile [m²]	Sup. ill. tot [m²]	RI	Sup. aer. utile [m²]	Sup. aer. tot [m²]	RA
-101	Connettivo	40,21	F 35	2	1,10	0,50	0,55	0,55	1,21	1,21	0,030	0,55	0,55	0,019
-102	Locale	28,68	F 35	2	1,10	0,50	0,55	0,55	1,21	1,21	0,042	0,55	0,55	0,019
-102	Locale	74,30	F 35	2	1,10	0,50	0,55	0,55	1,21	1,21	0,016	0,55	0,55	0,007
-103	Vano scala C	15,95	F 35	1	1,10	0,50	0,55	0,55	0,61	0,61	0,038	0,55	0,55	0,034
-104	Vano scala B	62,88	F 35	1	1,10	0,50	0,55	0,55	0,61	0,61	0,010	0,55	0,55	0,009
-105	Connettivo	33,65	F 35	2	1,10	0,50	0,55	0,55	1,21	1,21	0,036	0,55	0,55	0,016
-105	Locale	87,39	F 35	5	1,10	0,50	0,55	0,55	3,03	3,03	0,025	0,55	0,55	0,026
-106	Locale	19,65	---	---	---	---	---	---	---	---	---	---	---	---
-107	Centrale termica	17,36	F 35	2	1,10	0,50	0,55	0,55	1,21	1,21	0,070	0,55	0,55	0,032
-108	Ex centrale termica	87,39	F 35	2	1,10	0,50	0,55	0,55	1,21	1,21	0,014	0,55	0,55	0,008



**PROGETTO DI RIGENERAZIONE URBANA
RISTRUTTURAZIONE IMMOBILE
CORSO GARIBALDI, 69 - PAVIA (PV)**



Comune: **Missione M5 - Componente C2 - Investimento 2.1**

Comune di Pavia
Piazza Municipio, 2 - 27100 - Pavia (PV)
Partita IVA: 00296180165
Tel.: 0382 3991
PEC: protocollo@pec.comune.pavia.it

Finanziato dall'Unione europea
NextGenerationEU

Italiadomani
DIPARTIMENTO DI INFRASTRUTTURE E MOBILITÀ

CAPOGRUPPO/MANDATARIA

GP PROJECT
GP PROJECT SRL
Sede Legale: Via Pietro Tamburini, 6 - 20123 Milano (MI)
Sede Operativa: Strada 6 - Palazzo N3 - Centro Direzionale Milanofori - 20089 - ROZZANO (MI)
P.IVA 05835490961 - REA N° MI - 1852211 - Tel. 02 89 20 81 64 - info@gproject.eu

MANDANTE: Dott. Arch. Maria Teresa PASCALE

Ordine degli Architetti della Provincia di Reggio Calabria n. A 3220
pec: mtpascale@agpp-rc.it
Tel: +39 349 786 7001

MANDANTE: Dott. Geol. Domenico MONTELEONE

Ordine dei Geologi della Calabria n. 1025
pec: monteleonedomenico@pec.it
Tel: +39 329 082 6033

Progetto Definitivo - Esecutivo
PROGETTO DI RIGENERAZIONE URBANA - RISTRUTTURAZIONE IMMOBILE
CORSO GARIBALDI, 69 - PAVIA (PV) - POP317_PNRR/6 - CUP: G14E21000720001

n°	Revisioni	Disegnato da:	Progetto architettonico SDF_Pianta piano interrato	
1	Febbraio 2023	Revisionato da:	DISCIPLINA ARC	ELABORATO N° A03
2	Marzo 2023			
3				
4				
5				
6				
7				

A TERMINE DI LEGGE LA GP PROJECT SRL SI RISERVA LA PROPRIETÀ DEL PRESENTE ELABORATO E NE VIETA L'UTILIZZO A TERZI SENZA PREVENTIVA AUTORIZZAZIONE SCRITTA