

Inquadramento fotografico - Coperture dello Stato di Fatto



Vista aerea delle coperture fronte Nord




Vista aerea delle coperture fronte Sud



Vista aerea delle coperture fronte Ovest



Vista aerea delle coperture fronte Est

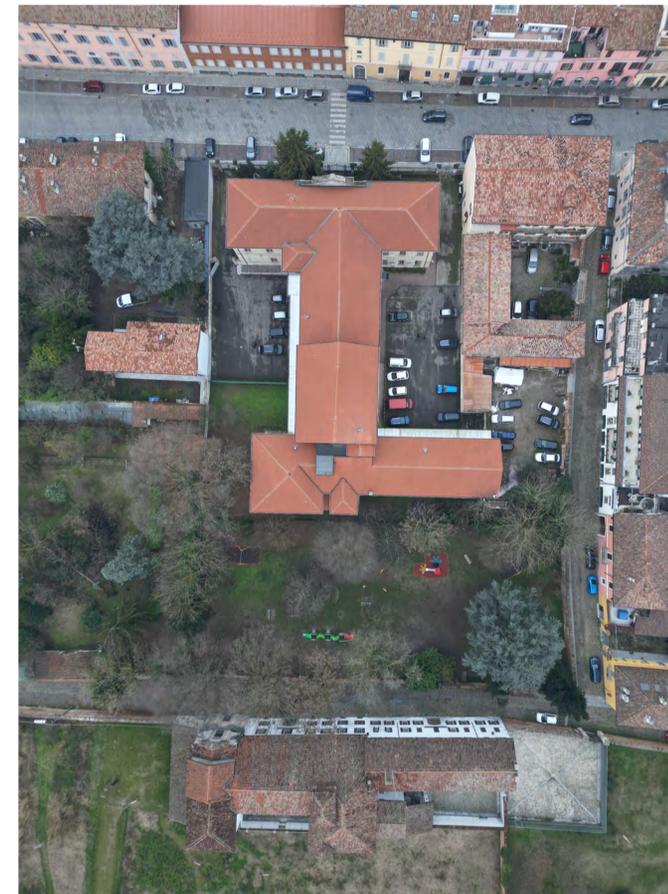

Vista aerea delle coperture

Pianta delle Coperture - Stato di Fatto

Scala 1 : 200



**PROGETTO DI RIGENERAZIONE URBANA  
RISTRUTTURAZIONE IMMOBILE  
CORSO GARIBALDI, 69 - PAVIA (PV)**



Comune: **Comune di Pavia**  
Piazza Municipio, 2 - 27100 - Pavia (PV)  
Partita IVA: 00296180185  
Tel.: 0382 3991  
PEC: protocollo@pec.comune.pavia.it

Missione M5 - Componente C2 - Investimento 2.1

Finanziato dall'Unione europea  
NextGenerationEU

Italiadomani  
Ministero dell'Università e della Ricerca

CAPOGRUPPO/MANDATARIA

**GP PROJECT**  
GP PROJECT SRL  
Sede Legale: Via Pietro Tamburini, 6 - 20123 Milano (MI)  
Sede Operativa: Sirota 6 - Palazzo NG - Centro Direzionale Milanofori - 20089 - ROZZANO (MI)  
P.IVA 05835490961 - REA N° MI - 1852211 - Tel. 02 89 20 81 64 - info@gpproject.eu

MANDANTE: Dott. Arch. Maria Teresa PASCALE  
Ordine degli Architetti della Provincia di Reggio Calabria n. A 3220  
pec: mtasciale@gppo-rc.it  
Tel: +39 349 786 7001

MANDANTE: Dott. Geol. Domenico MONTELEONE  
Ordine dei Geologi della Calabria n. 1025  
pec: monteleonedomenico@pec.it  
Tel: +39 329 082 6033

**Progetto Definitivo - Esecutivo**  
PROGETTO DI RIGENERAZIONE URBANA - RISTRUTTURAZIONE IMMOBILE  
CORSO GARIBALDI, 69 - PAVIA (PV) - POP317\_PNRR/6 - CUP: G14E21000720001

n°	Revisioni	Disegnato da:	Progetto architettonico <b>SDF_Pianta Coperture</b>
1	Febbraio 2023		
2	Marzo 2023		
3			
4			
5			
7			
		Revisionato da:	DISCIPLINA <b>ARC</b>
			ELABORATO N° <b>A07</b>

A TERME DI LEGGE LA GP PROJECT SRL SI RISERVA LA PROPRIETA' DEL PRESENTE ELABORATO E NE VIETA L'UTILIZZO A TERZI SENZA PREVENTIVA AUTORIZZAZIONE SCRITTA