


Tipologico controparete sottofinestra

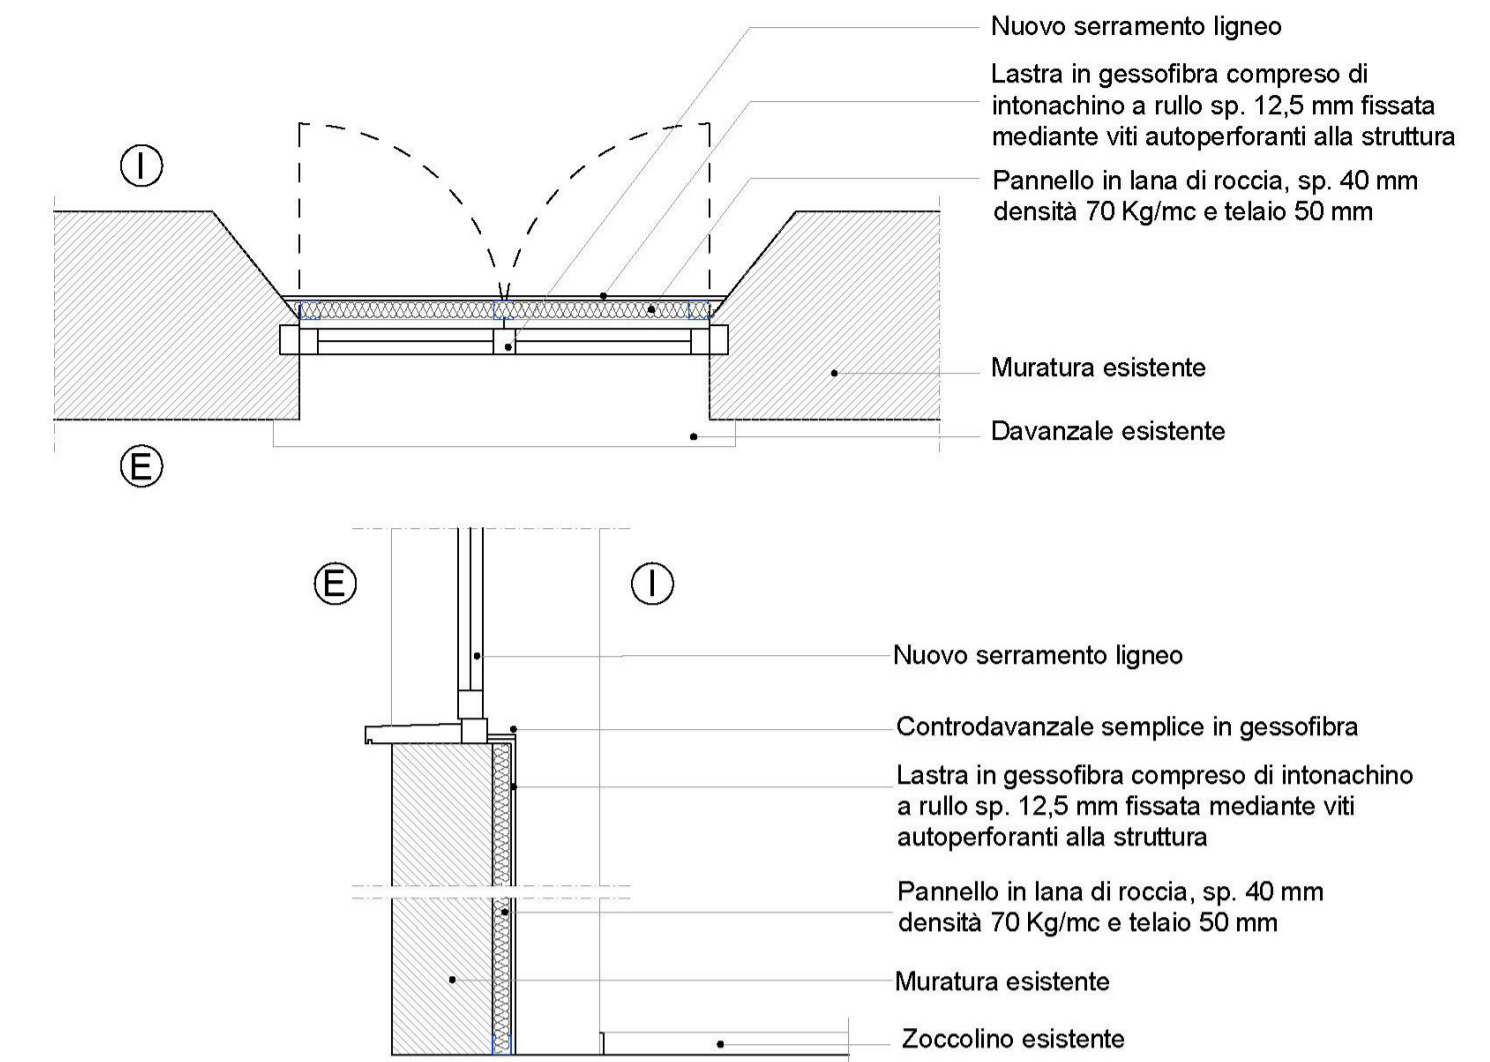

Intervento di realizzazione di nuova controparete sottofinestra con isolante in lana di roccia 70 Kg/mc e chiusura con lastra in gessofibra sp. 12,5 mm;  
Per i dettagli del fissaggio di nuovi controllelai e serramenti si rimanda agli elaborati specifici.

LEGENDA

- DEMOLIZIONE
- NUOVA COSTRUZIONE

Per interventi specifici su divisori, pavimenti, massetti, controsoffitti ed impianti si rimanda agli elaborati specifici.

**PROGETTO DI RIGENERAZIONE URBANA  
RISTRUTTURAZIONE IMMOBILE  
CORSO GARIBALDI, 69 - PAVIA (PV)**



<p>Comune</p> <p><b>Comune di Pavia</b> Piazza Municipio, 2 - 27100 - Pavia (PV) Partita IVA: 00296180165 Tel.: 0382 3991 PEC: protocollo@pec.comune.pavia.it</p>	<p>Missione M5 - Componente C2 - Investimento 2.1</p> <p> <b>Finanziato dall'Unione europea</b> NextGenerationEU</p> <p> <b>Italiadomani</b> DIPARTIMENTO DI INFRASTRUTTURE E MOBILITÀ</p>
---	--

CAPOGRUPPO/MANDATARIA

**GP PROJECT**  
GP PROJECT SRL  
Sede Legale: Via Pietro Tamburini, 6 - 20123 Milano (MI)  
Sede Operativa: Strada 6 - Palazzo NG - Centro Direzionale Milanofori - 20089 - ROZZANO (MI)  
P.IVA 05835490961 - REA N° MI - 1852211 - Tel. 02 89 20 81 64 - info@gpproject.eu

(Firma e timbro)

<p>MANDANTE: Dott. Arch. Maria Teresa PASCALE</p> <p>Ordine degli Architetti della Provincia di Reggio Calabria n. A 3220 pec: mtpascale@oapp-rc.it Tel: +39 349 786 7001</p> <p> (Firma e timbro)</p>	<p>MANDANTE: Dott. Geol. Domenico MONTELEONE</p> <p>Ordine dei Geologi della Calabria n. 1025 pec: monteleonedomenico@pec.it Tel: +39 329 082 6033</p> <p> (Firma e timbro)</p>
--	---

**Progetto Definitivo - Esecutivo**  
**PROGETTO DI RIGENERAZIONE URBANA - RISTRUTTURAZIONE IMMOBILE**  
**CORSO GARIBALDI, 69 - PAVIA (PV) - POP317\_PNRR/6 - CUP: G14E21000720001**

n°	Revisioni	Disegnato da:	<b>Progetto architettonico</b> <b>SDC_Pianta piano primo</b>	
1	Febbraio 2023		<b>DISCIPLINA</b>	<b>ELABORATO N°</b>
2	Marzo 2023		<b>ARC</b>	<b>A26</b>
3				
4				
5		Revisionato da:		
6				
7				