

Stato di Confronto _ Prospetti

Scala 1:100



Prospetto Nord

- Nuove essenze autoctone (si rimanda alle tavole specifiche)
- Rimozione abeti rossi e relative radici per riqualificare il prospetto principale
- Nuova porta vetrata d'ingresso a doppio battente 160x220 cm
- Rimozione abeti rossi e relative radici per riqualificare il prospetto principale




Prospetto Nord (interno)

- Rimozione muretto esistente e riprogettazione spazi esterni (si rimanda alle tavole dettagli esterni)
- Nuove sedute e vasche Nuova piazza (si rimanda alle tavole dettagli esterni)
- Fornitura serramento nuovo in legno e restauro sopra luce
- Rimozione controsoffitti
- Rimozione impianti in facciata



Prospetto Est

- Rimozione serramenti in alluminio esistenti di recente realizzazione colore antracite e riapertura porticato riportando il prospetto allo stato originario
- Rimozione parapetti esistenti e riprogettazione spazi esterni (si rimanda alle tavole dettagli esterni)

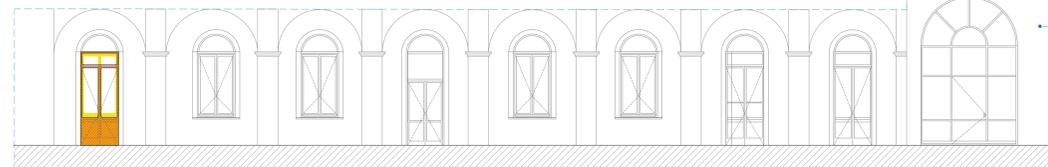

Infissi sotto portico

NOTE

PER INTERVENTI SPECIFICI SU SERRAMENTI ESTERNI, PERSIANE, INTONACI ESTERNI, MURETTI ESTERNI E ALTRI MANUFATTI QUI RAPPRESENTATI SI RIMANDA AGLI ELABORATI DEDICATI.
L'IMPRESA È TENUTA A GARANTIRE LA PERFETTA FUNZIONALITÀ DEGLI IMPIANTI DELLE AREE OCCUPATE PROVVISORIAMENTE PRIMA DI PREVEDERE LA RIMOZIONE DEGLI IMPIANTI.

LEGENDA:



PROGETTO DI RIGENERAZIONE URBANA
RISTRUTTURAZIONE IMMOBILE
CORSO GARIBALDI, 69 - PAVIA (PV)

Comune Missione M5 - Componente C2 - Investimento 2.1

Comune di Pavia
Indirizzo: Piazza Municipio, 2 - 27100 Pavia
Partita IVA: 00256180185
Tel.: 0382 2991
protocollo@pec.comune.pavia.it

Finanziato dall'Unione europea
NextGenerationEU
Italiadomani

CAPOGRUPPO/MANDATARIA

GP PROJECT SRL
Sede Legale: Via Pietro Tamburini, 6 - 20123 Milano (MI)
Sede Operativa: Strada 6 - Palazzo N3 - Centro Direzionale Milanofori - 20089 - ROZZANO (MI)
P.IVA 058540961 - REA N° MI - 1552211 - Tel. 02 89 20 81 64 - info@gpproject.eu

MANDANTE: Dott. Arch. Maria Teresa PASCALE
Ordine degli Architetti della Provincia di Reggio Calabria n. A 3229
pec: mpascale@oapppc.it
Tel: +39 349 786 7001

MANDANTE: Dott. Geol. Domenico MONTELEONE
Ordine dei Geologi della Calabria n. 1025
pec: monteleonedomenico@pec.it
Tel: +39 329 082 6033

Progetto Definitivo - Esecutivo
PROGETTO DI RIGENERAZIONE URBANA - RISTRUTTURAZIONE IMMOBILE
CORSO GARIBALDI, 69 - PAVIA (PV) - POP317_PNRR/6 - CUP: G14E21000720001

n° Revisioni		Disegnato da:	Progetto architettonico	
1	Gennaio 2023		Revisionato da:	SDC_Prospetti 1 di 2
2	Marzo 2023	DISCIPLINA		ELABORATO N°
3		ARC		A29
4				
5				
6				
7				

A TERME DI LEGGE LA GP PROJECT SRL SI RISERVA LA PROPRIETÀ DEL PRESENTE ELABORATO E NE VIETA L'UTILIZZO A TERZI SENZA PREVENTIVA AUTORIZZAZIONE SCRITTA