




LEGENDA ZONIZZAZIONE

- SPAZIO POLIFUNZIONALE UFFICI
- ZONA ESPOSITIVA EVENTI TEMPORANEI

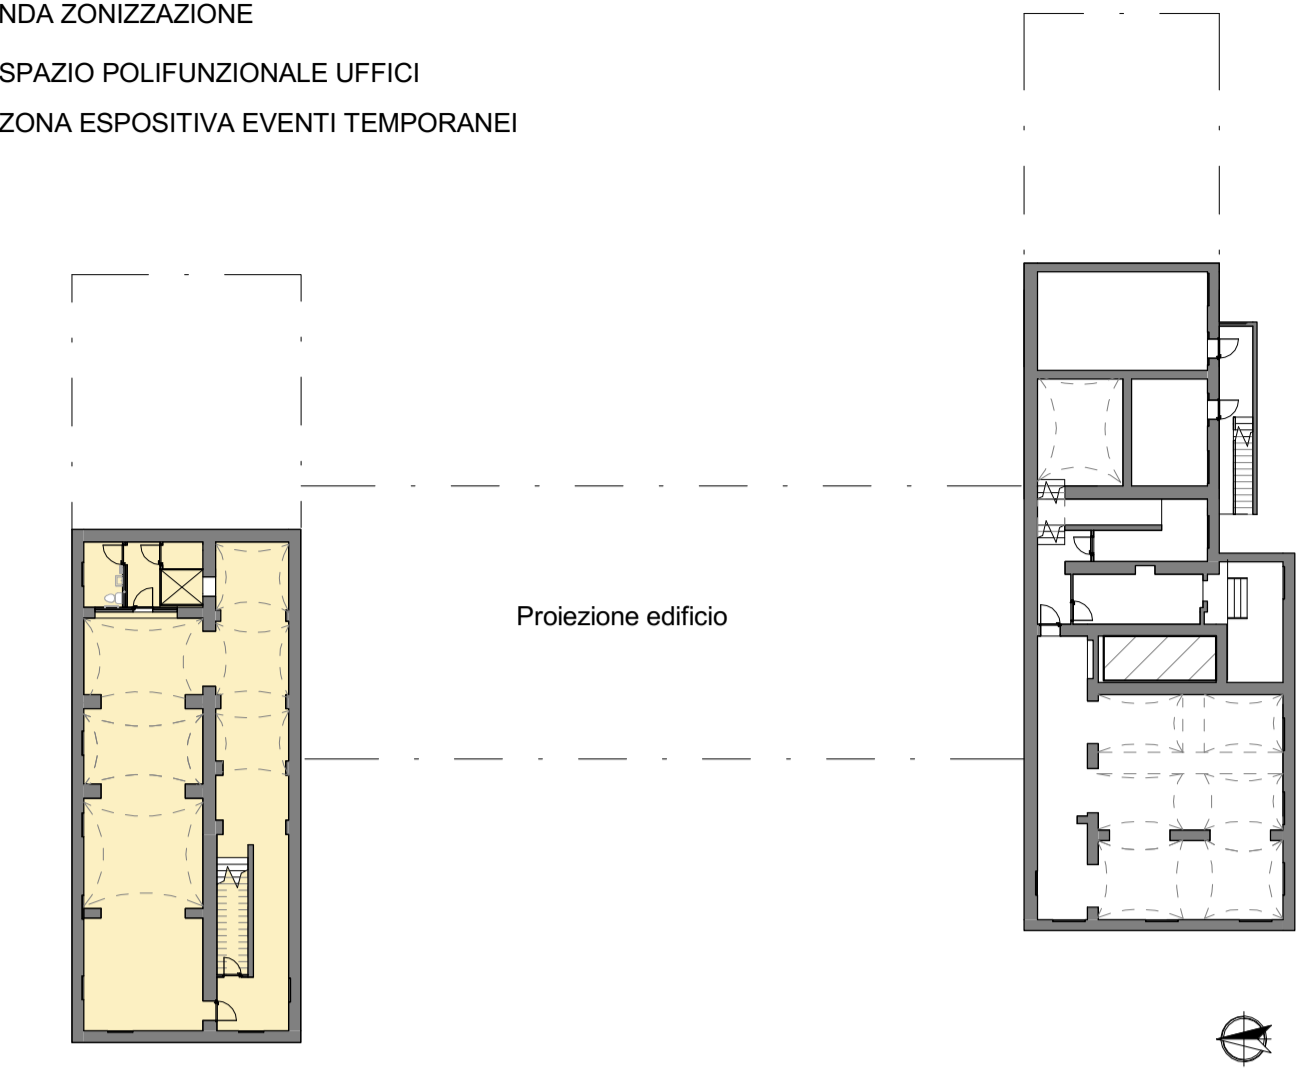

SPAZIO POLIFUNZIONALE UFFICI	Non racchiuso	50 PERSONE
ZONA ESPOSITIVA EVENTI TEMPORANEI	214.72 m²	50 PERSONE

TABELLA RAI SDP: Piano Interrato														
ID	Locale	Sup. [m²]	Tipo	N. Fin.	Largh. Fin. [m]	Alt. Fin. [m]	Sup. fin. [m²]	Alt. Fin. utile [m]	Sup. fin. utile [m²]	Sup. ill. tot [m²]	Ri	Sup. aer. utile [m²]	Sup. aer. tot [m²]	RA
-101	Connettivo	75,00	F 35	1	1,10	0,32	0,35	0,55	0,61	1,24	0,017	0,35	0,35	0,006
			F 37	1	1,15	0,50	0,57	0,55	0,63			0,57		
-102	Area espositiva	74,30	F 34	3	1,10	0,50	0,55	0,55	1,82	3,71	0,050	0,55	0,55	0,007
			F 37	3	1,15	0,50	0,57	0,55	1,90			0,57		
-103	Bagno	12,70	F 34	1	1,10	0,50	0,55	0,55	0,61	0,61	0,048	0,55	0,55	0,049
-104	Vano Scala B	62,88	F 36	3	1,10	0,50	0,55	0,55	1,82	1,82	0,029	0,55	0,55	0,009
			F 36	3	1,10	0,50	0,55	0,55	1,82			0,55		
-105	Sala eventi	87,39	F 38	1	1,50	0,20	0,30	0,55	0,83	3,47	0,040	0,30	1,15	0,013
			F 39	1	1,50	0,20	0,30	0,55	0,83			0,30		
-106	Locale	19,65	---	---	---	---	---	---	---	---	---	---	---	---
-107	Centrale termica	17,36	F 34	2	1,10	0,50	0,55	0,55	1,21	1,21	0,070	0,55	0,55	0,032
-108	Ex Centrale termica	13,23	F 34	2	1,10	0,50	0,55	0,55	1,21	1,21	0,091	0,55	0,55	0,042

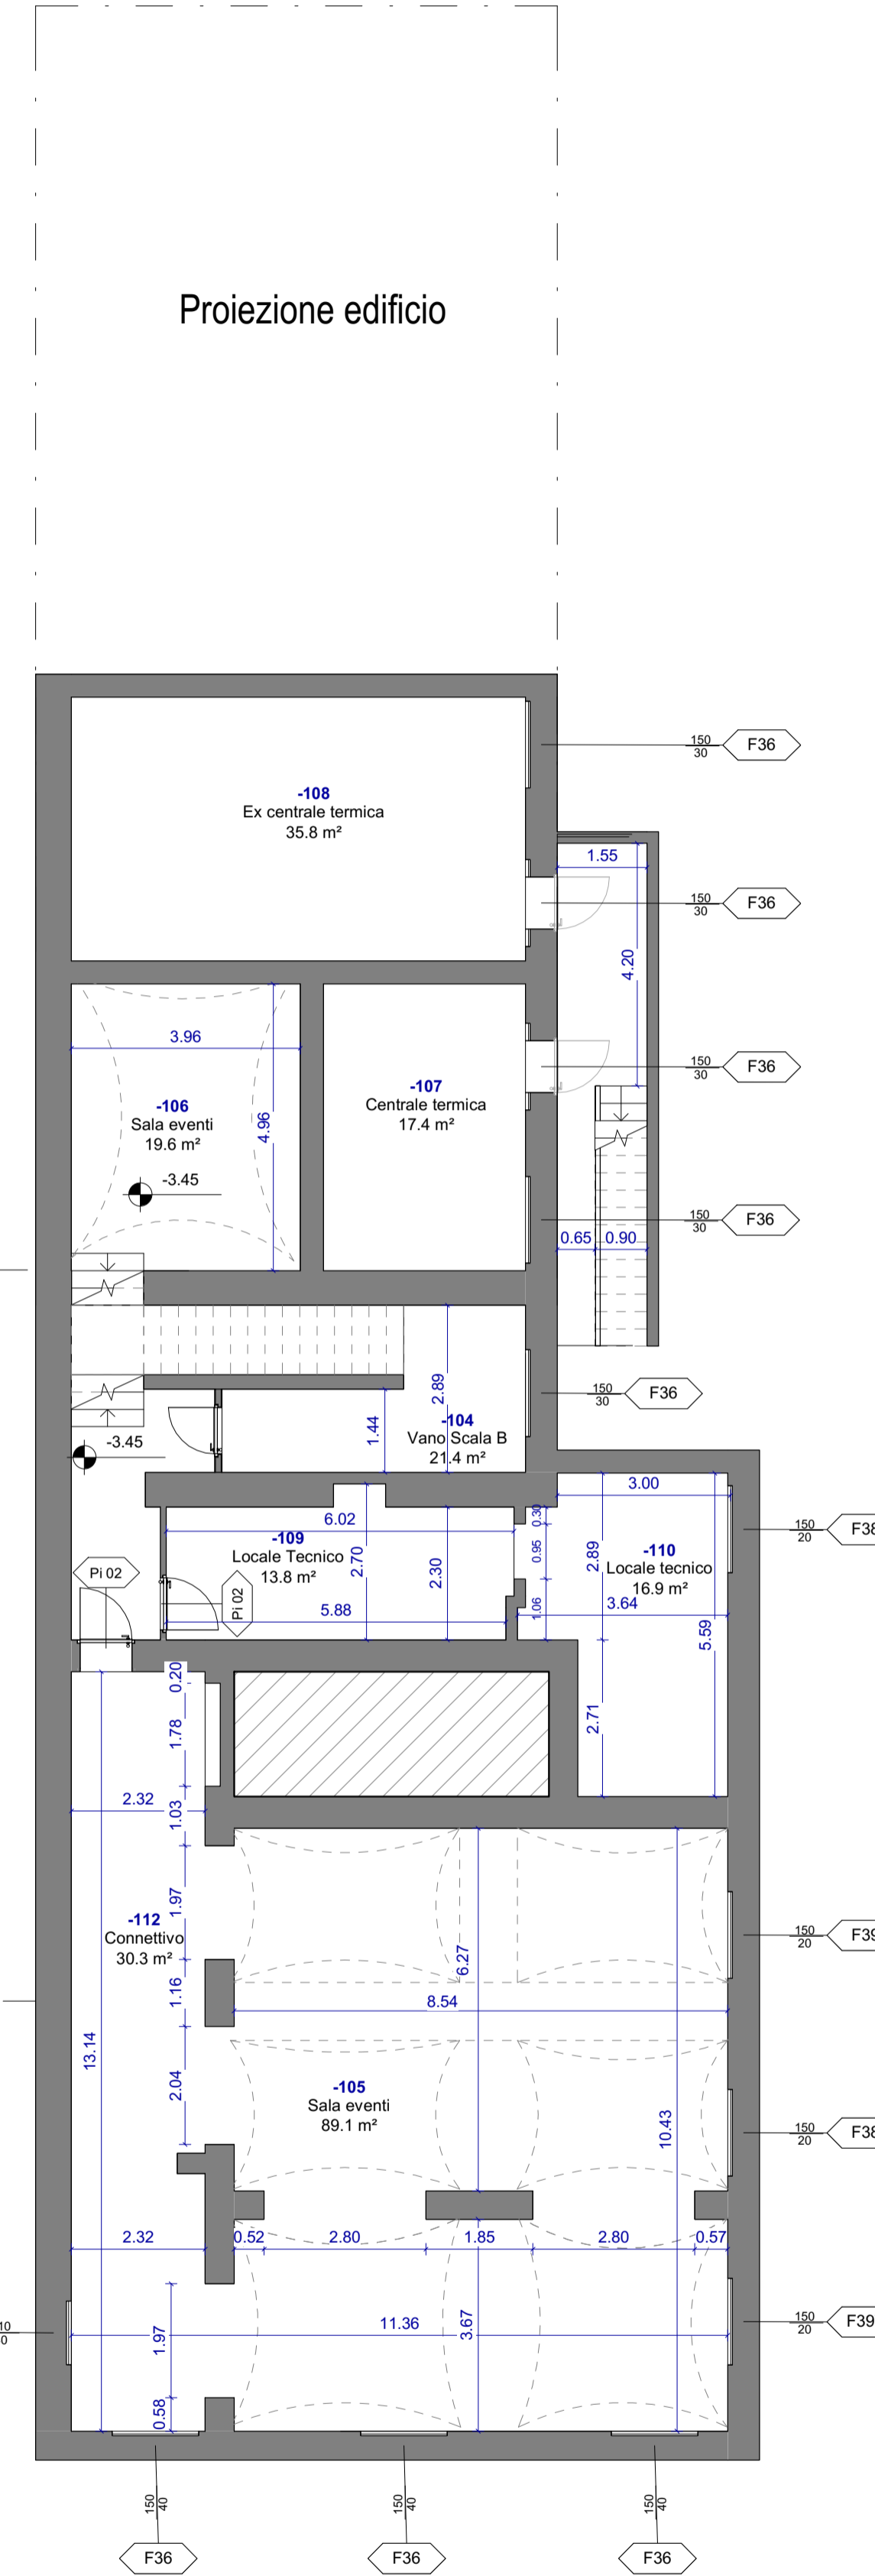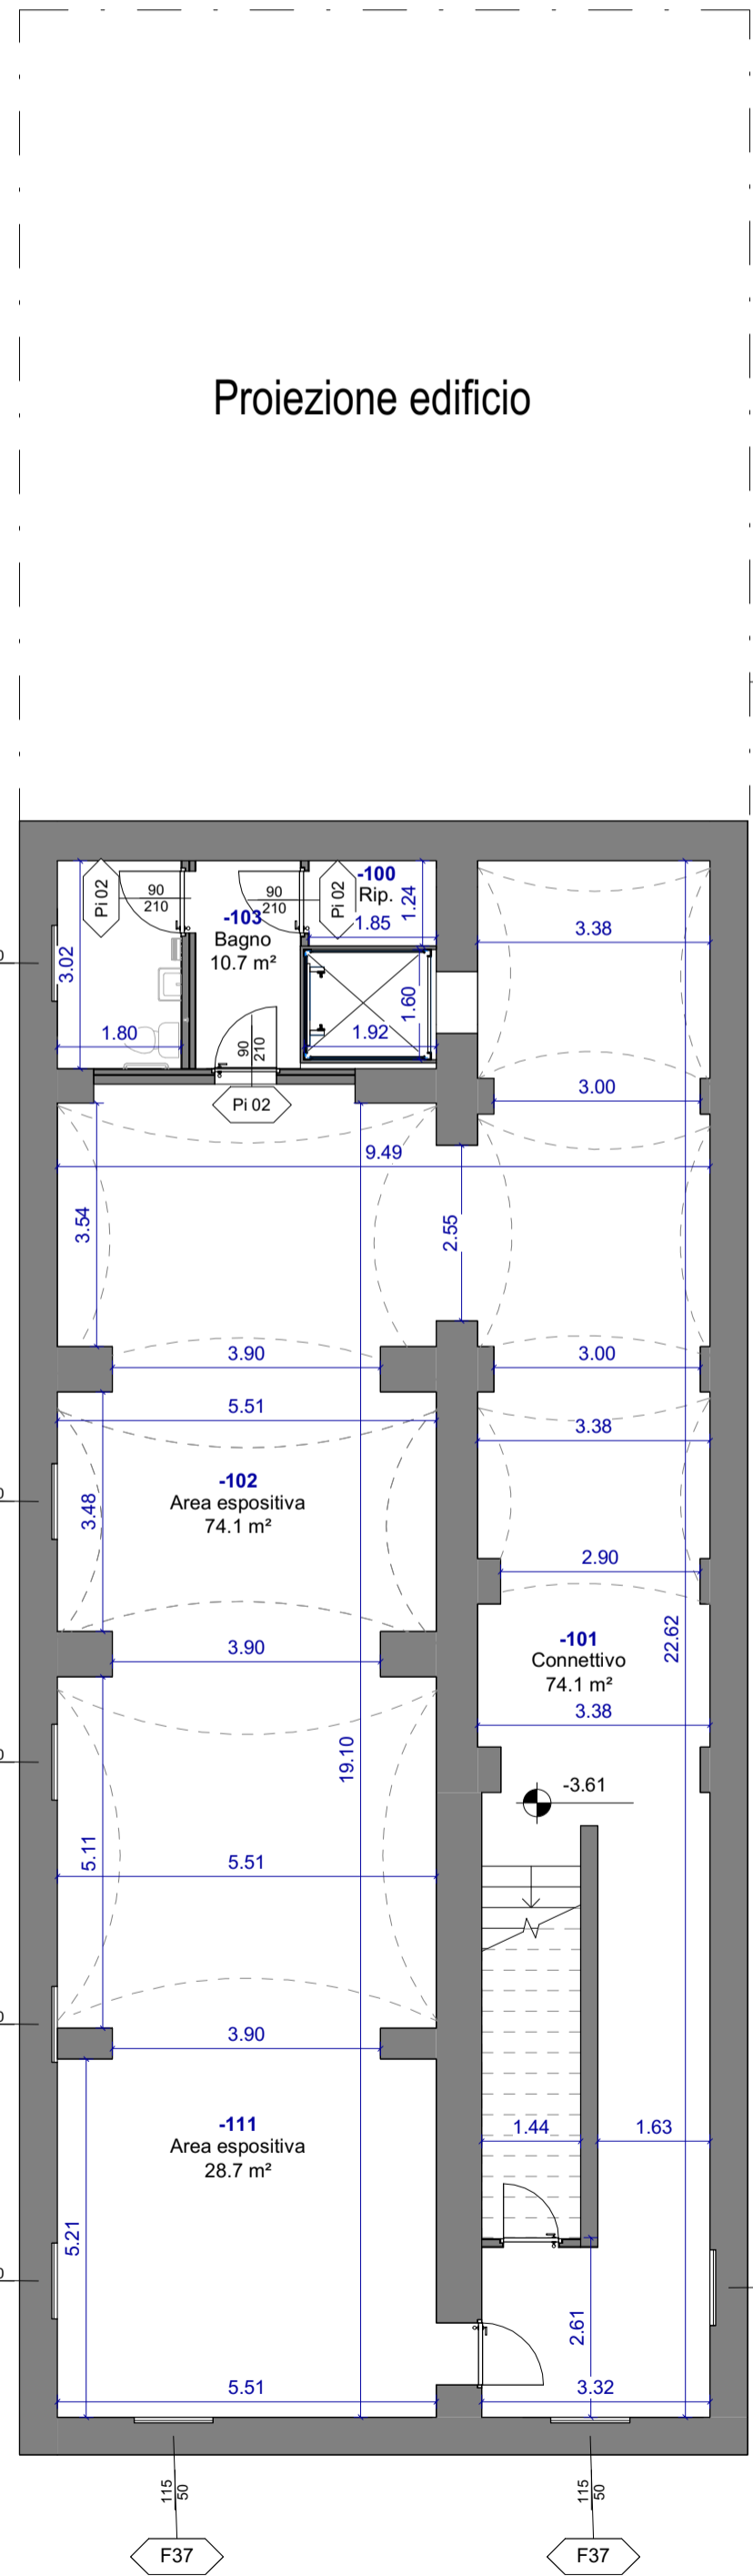

Proiezione edificio

\*Locali interrati non rilevabili

### PROGETTO DI RIGENERAZIONE URBANA RISTRUTTURAZIONE IMMOBILE CORSO GARIBALDI, 69 - PAVIA (PV)



Comune



Comune di Pavia  
Piazza Municipio, 2 - 27100 - Pavia (PV)  
Partita IVA: 00296180185  
Tel.: 0382 3991  
PEC: protocollo@pec.comune.pavia.it

Missione M5 - Componente C2 - Investimento 2.1



---

CAPOGRUPPO/MANDATARIA



GP PROJECT SRL  
Sede Legale: Via Pietro Tamburini, 6 - 20123 Milano (MI)  
Sede Operativa: Siroda 6 - Palazzo N3 - Centro Direzionale Milanofori - 20089 - ROZZANO (MI)  
P.IVA 05835490961 - REA N° MI - 1852211 - Tel. 02 89 20 81 64 - info@gpproject.eu

---

MANDANTE: Dott. Arch. Maria Teresa PASCALE

Ordine degli Architetti della Provincia di Reggio Calabria n. A 3220  
pec: mtpascale@asppc-rc.it  
Tel: +39 349 786 7001



MANDANTE: Dott. Geol. Domenico MONTELEONE

Ordine dei Geologi della Calabria n. 1025  
pec: monteleonedomenico@pec.it  
Tel: +39 329 082 6033



---

**Progetto Definitivo - Esecutivo**

**PROGETTO DI RIGENERAZIONE URBANA - RISTRUTTURAZIONE IMMOBILE  
CORSO GARIBALDI, 69 - PAVIA (PV) - POP317\_PNRR/6 - CUP: G14E21000720001**

n°	Revisioni	Disegnato da:	Progetto architettonico <b>SDP - Pianta piano interrato</b>
1	Febbraio 2023		
2	Marzo 2023		
3			
4			
5		Revisionato da:	DISCIPLINA <b>ARC</b>
6			ELABORATO N° <b>A33</b>
7			

A TERMINE DI LEGGE LA GP PROJECT SRL SI RISERVA LA PROPRIETA' DEL PRESENTE ELABORATO E NE VIETA L'UTILIZZO A TERZI SENZA PREVENTIVA AUTORIZZAZIONE SCRITTA