




ID	Locale	Sup. [m²]	Tipo	N. Fin.	Largh. Fin. [m]	Alt. Fin. [m]	Sup. fin. [m²]	Alt. Fin. utile [m]	Sup. fin. utile [m²]	Sup. ill. tot [m²]	Ri	Sup. aer. utile [m²]	Sup. aer. tot [m²]	RA
01	Atrio Esterno	14,80	---	---	---	---	---	---	---	---	---	---	---	---
02	Bussola	7,70	---	---	---	---	---	---	---	---	---	---	---	---
03	Ingresso	7,71	---	---	---	---	---	---	---	---	---	---	---	---
04	Front office	11,52	F02	1	1,10	2,70	2,97	2,70	2,97	2,97	0,258	2,97	3,40	0,295
05	Atrio Interno	88,29	F24	1	3,30	5,10	16,83	4,583	15,12	30,22	0,342	4,56	41,19	0,467
06	Sala Conferenze	107,35	F02	6	1,10	2,70	2,97	2,70	17,82	17,82	0,166	2,97	2,97	0,028
07	Bagno	10,4	F02	1	1,10	2,70	2,97	2,70	2,97	2,97	0,286	2,97	2,97	0,286
08	Rip.	2,45	---	---	---	---	---	---	---	---	---	---	---	---
09	Area Ristoro	29,79	F02	1	1,10	2,70	2,97	2,70	2,97	2,97	0,309	2,97	2,97	0,100
10	Area Ristoro	30,18	F12n	1	1,10	2,70	2,97	2,70	2,97	8,91	0,295	2,97	8,91	0,295
11	Dis.	2,25	---	---	---	---	---	---	---	---	---	---	---	---
12	Connettivo	6,37	F13	1	1,10	1,40	1,54	1,40	1,54	0,242	1,54	1,54	0,242	0,123
13	Vano Scala A	15,29	F07	1	1,10	2,70	2,97	2,70	2,97	2,97	0,194	2,97	2,97	0,194
14	Connettivo	11,64	---	---	---	---	---	---	---	---	---	---	---	---
15	Sala copie	5,39	---	---	---	---	---	---	---	---	---	---	---	---
16	Bagno	6,14	F11	1	1,30	3,00	3,30	2,60	3,38	3,38	0,550	3,30	3,90	0,635
17	Ufficio	12,43	F22	1	1,30	3,20	4,16	2,06	2,68	2,68	0,215	4,16	4,16	0,335
18	Ufficio	13,56	F22	1	1,30	3,20	4,16	2,06	2,68	2,68	0,197	4,16	4,16	0,302
19	Connettivo	8,60	---	---	---	---	---	---	---	---	---	---	---	---
20	Ufficio	12,55	F11	1	1,30	3,00	3,30	2,70	3,51	3,51	0,280	3,90	3,90	0,311
21	Ufficio	9,07	F21	1	1,30	3,20	4,16	2,30	2,99	2,99	0,330	4,16	4,16	0,459
22	Coffee break	7,34	F20	1	1,30	2,20	2,86	1,66	2,16	2,16	0,294	2,86	2,86	0,395
23	Bagno	11,64	F20	1	1,30	2,20	2,86	1,66	2,16	2,16	0,185	2,86	2,86	0,246
24	Connettivo	6,51	---	---	---	---	---	---	---	---	---	---	---	---
25	Ufficio	14,30	F23	1	1,30	2,20	2,86	1,90	2,47	2,47	0,173	2,86	2,86	0,200
26	Ufficio	14,93	F21	1	1,30	3,20	4,16	2,06	2,68	2,68	0,179	4,16	4,16	0,275
27	Ufficio	9,11	F11	1	1,30	3,00	3,30	2,70	3,51	3,51	0,385	3,90	3,90	0,428
28	Connettivo	10,08	---	---	---	---	---	---	---	---	---	---	---	---
29	Ufficio	17,07	F20	2	1,30	2,20	2,86	1,66	4,32	4,32	0,253	2,86	2,86	0,168
30	Ufficio	17,66	F23	1	1,30	2,20	2,86	1,90	2,47	2,47	0,309	2,86	2,86	0,398
31	Connettivo	8,93	---	---	---	---	---	---	---	---	---	---	---	---
32	Ufficio	15,65	F21	1	1,30	3,20	4,16	2,30	2,99	2,99	0,191	4,16	4,16	0,266
33	Ingresso	15,13	F20	1	1,30	2,20	2,86	1,66	2,16	2,16	0,143	2,86	2,86	0,189
34	Portico	60,54	---	---	---	---	---	---	---	---	---	---	---	---
35	Portico	88,06	---	---	---	---	---	---	---	---	---	---	---	---
36	Vano Scala B	14,82	---	---	---	---	---	---	---	---	---	---	---	---
37	Dis.	7,76	F07	1	1,10	2,70	2,97	2,10	2,31	2,31	0,298	2,97	2,97	0,383
38	Connettivo	19,97	F28	1	1,25	1,50	1,88	0,00	0,00	0,00	0,00	1,88	1,88	0,094
39	Connettivo	5,56	---	---	---	---	---	---	---	---	---	---	---	---
40	Bagno	5,15	F07	1	1,10	2,70	2,97	2,10	2,31	2,31	0,449	2,97	2,97	0,577
41	Ingresso	9,66	---	---	---	---	---	---	---	---	---	---	---	---
42	Rip.	3,86	---	---	---	---	---	---	---	---	---	---	---	---
43	Sala 1	56,26	F09	2	1,50	2,70	4,05	2,70	8,10	8,10	0,144	4,05	4,05	0,072
44	Ufficio	11,84	F08n	1	1,50	2,70	4,05	2,70	2,97	7,02	0,593	4,05	4,05	0,593
45	Connettivo	4,73	---	---	---	---	---	---	---	---	---	---	---	---
46	Bagno	4,42	---	---	---	---	---	---	---	---	---	---	---	---
47	Bagno	5,87	F08n	1	1,50	2,70	4,05	2,70	4,05	4,05	0,690	4,05	4,05	0,690
48	Sala 2	15,83	F09	1	1,50	2,70	4,05	2,70	4,05	8,10	0,512	4,05	8,10	0,512
49	Portico	16,12	---	---	---	---	---	---	---	---	---	---	---	---

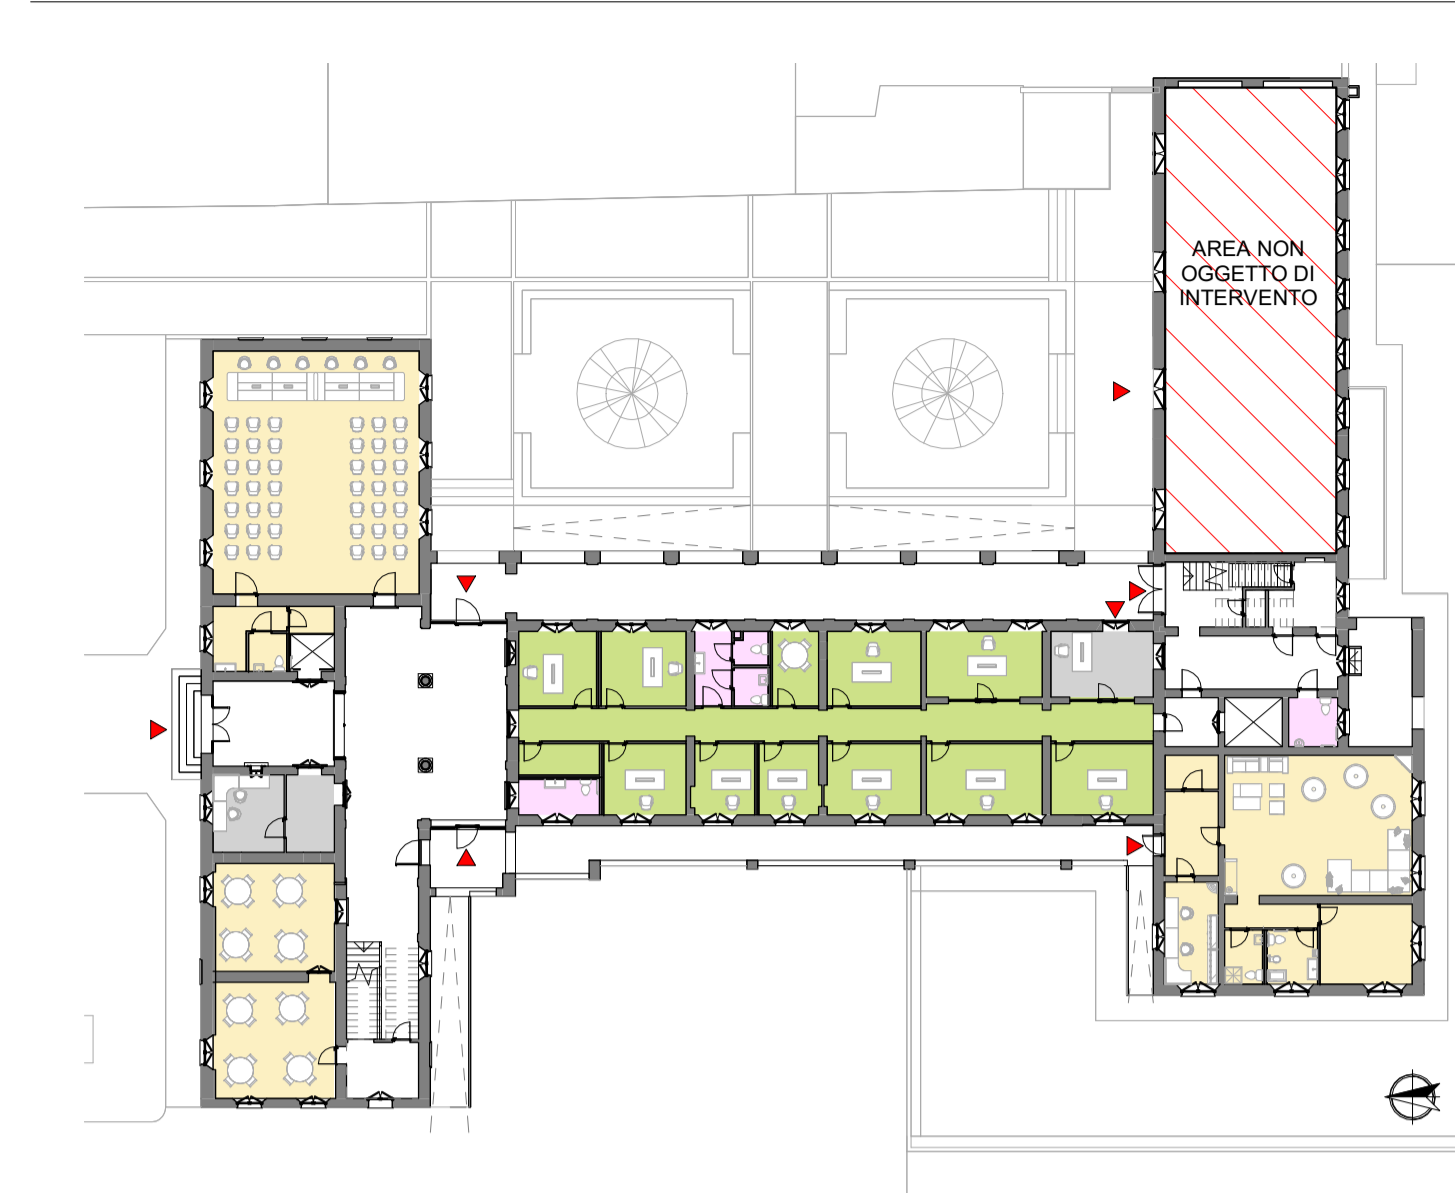

LEGENDA ZONIZZAZIONE

 AREA 0-6 + SERVIZI	 AREA RISTORO
 AREA CONFERENZE E SERVIZI	 AREA UFFICI CONSORZIO PAVESE
 AREA FRONT OFFICE	 BLOCCO SERVIZI
 AREA INGRESSO	

AREA 0-6 + SERVIZI	121,68 m²	-
AREA CONFERENZE E SERVIZI	121,48 m²	48 PERSONE
AREA FRONT OFFICE	20,14 m²	2 PERSONE
AREA INGRESSO	14,42 m²	-
AREA RISTORO	62,21 m²	24 PERSONE
AREA UFFICI CONSORZIO PAVESE	216,97 m²	10 Uffici + Zona Ristoro
BLOCCO SERVIZI	6,27 m²	-
BLOCCO SERVIZI	11,71 m²	-
BLOCCO SERVIZI	5,29 m²	-

**PROGETTO DI RIGENERAZIONE URBANA
RISTRUTTURAZIONE IMMOBILE
CORSO GARIBALDI, 69 - PAVIA (PV)**



Comune: **Comune di Pavia**
Piazza Municipio, 2 - 27100 - Pavia (PV)
Partita IVA: 02296180185
Tel.: 0382 3991
PEC: protocollo@pec.comune.pavia.it

Missione M5 - Componente C2 - Investimento 2.1

Finanziato dall'Unione europea NextGenerationEU

Italiadomani

CAPOGRUPPO/MANDATARIA

GP PROJECT SRL
Sede Legale: Via Pietro Tamburini, 6 - 20123 Milano (MI)
Sede Operativa: Strada 8 - Palazzo N3 - Centro Direzionale Milanofori - 20089 - ROZZANO (MI)
P.IVA 03835490961 - REA N° MI - 1852211 - Tel. 02 89 20 61 04 - info@gpproject.eu

MANDANTE: Dott. Arch. Maria Teresa PASCALE
Ordine degli Architetti della Provincia di Reggio Calabria n. A 320
pec: mtpascale@oappc-rc.it
Tel: +39 949 788 7001

MANDANTE: Dott. Geol. Domenico MONTELEONE
Ordine dei Geologi della Calabria n. 1025
pec: monteleonedomenico@pec.it
Tel: +39 949 788 7001

Progetto Definitivo - Esecutivo
PROGETTO DI RIGENERAZIONE URBANA - RISTRUTTURAZIONE IMMOBILE
CORSO GARIBALDI, 69 - PAVIA (PV) - POP317_PNRR/6 - CUP: G14E21000720001

n°	Revisioni	Disegnato da:	Progetto architettonico
1	Febbraio 2023		SDP - Pianta piano terra
2	Marzo 2023		
3			
4			
5			
6			
7			

Revisionato da:	DISCIPLINA	ELABORATO N°
	ARC	A34