

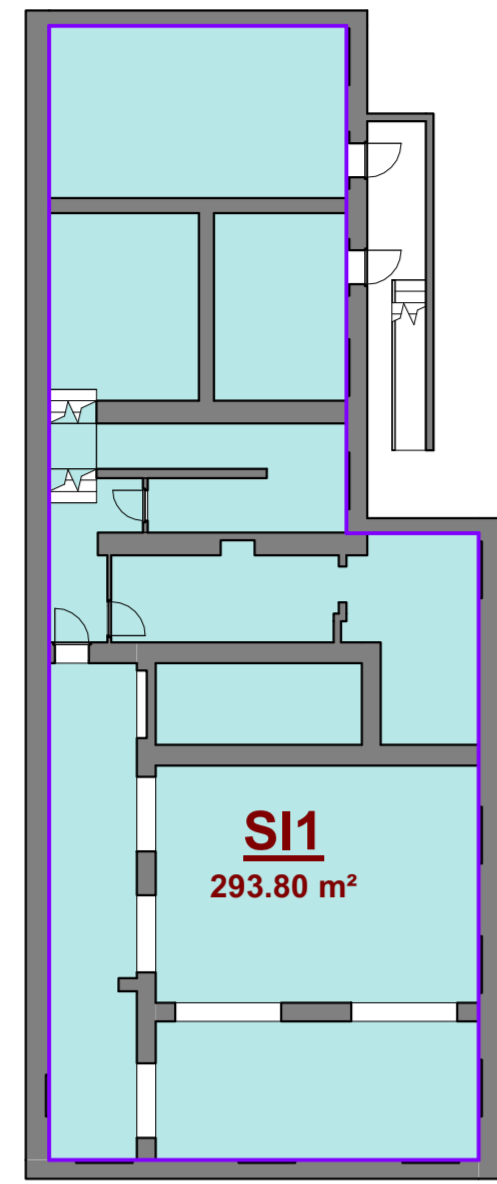
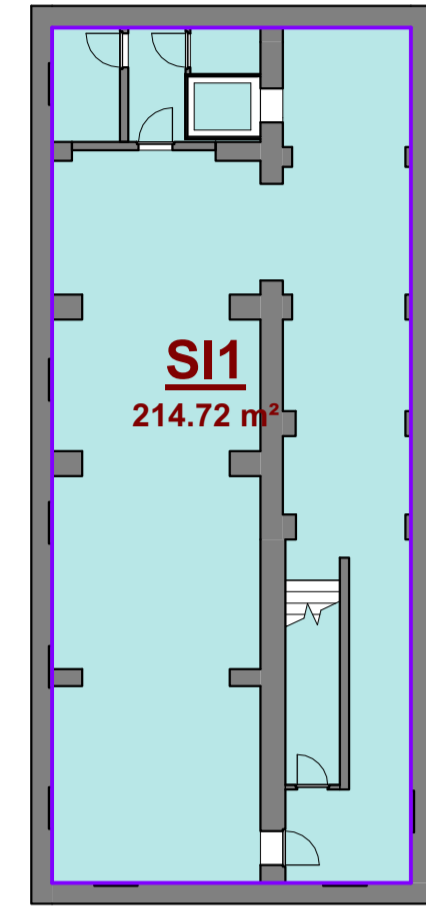


Keyplan solai - piano interrato  
Scala : 1 : 200

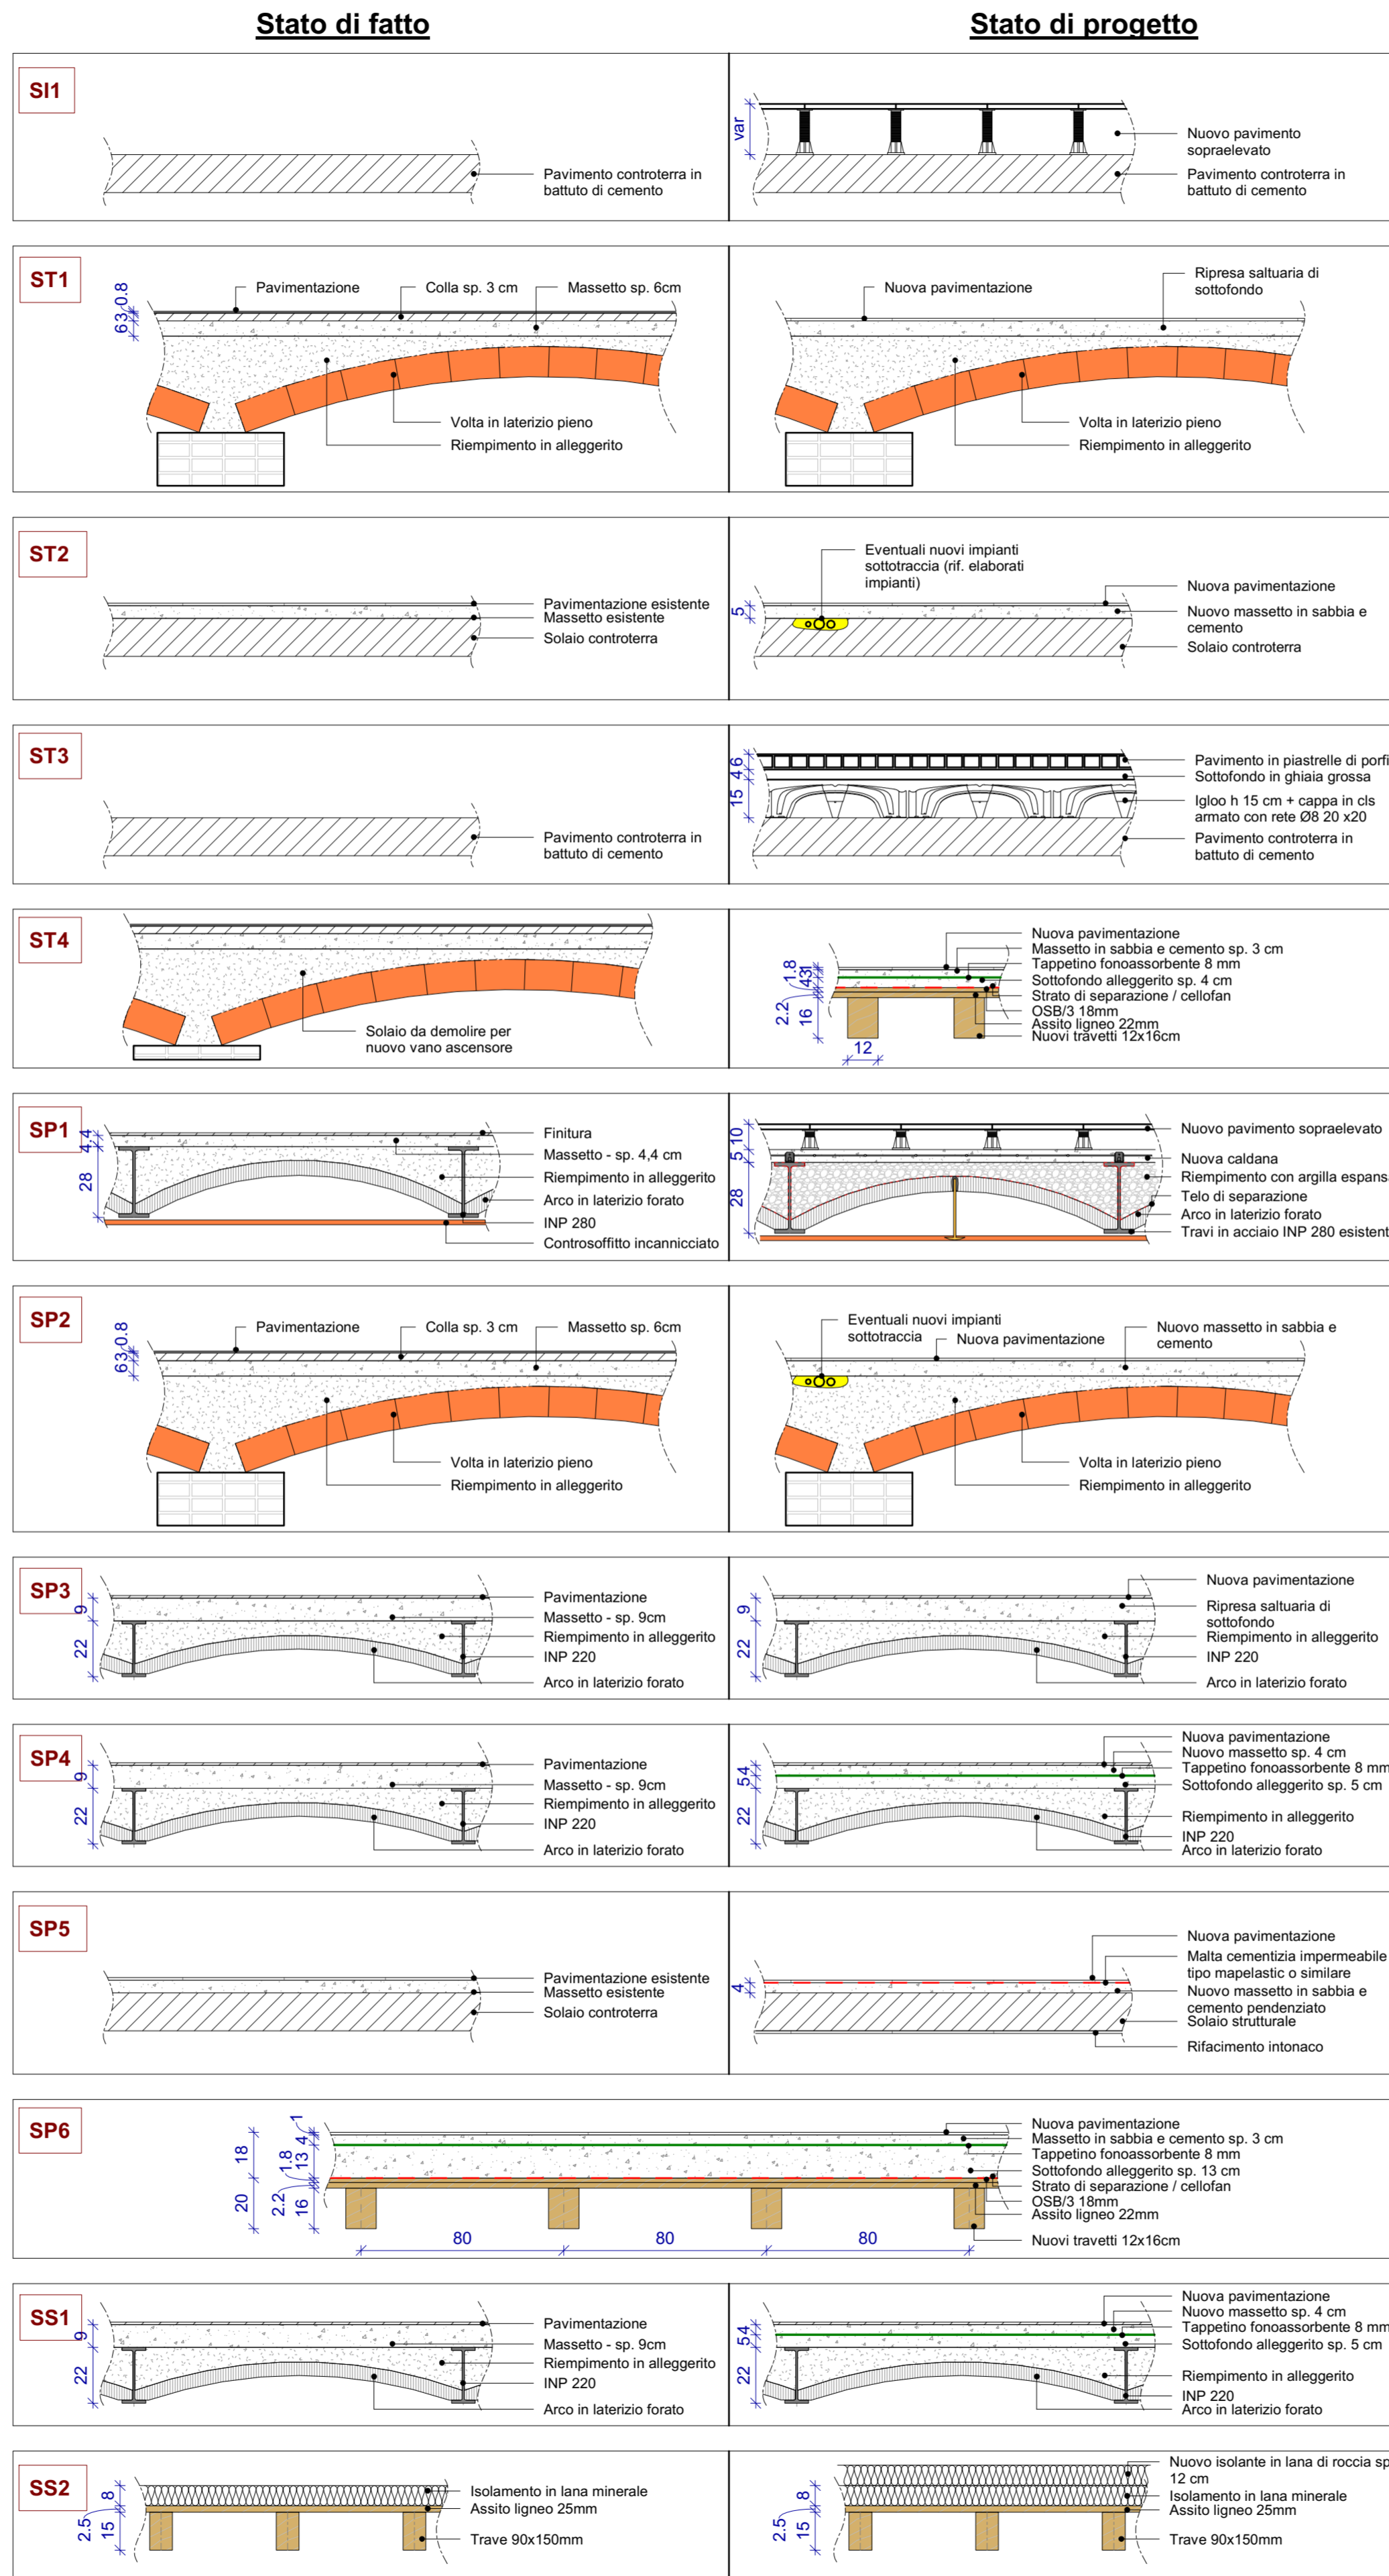


Keyplan solai - piano terra  
Scala : 1 : 200

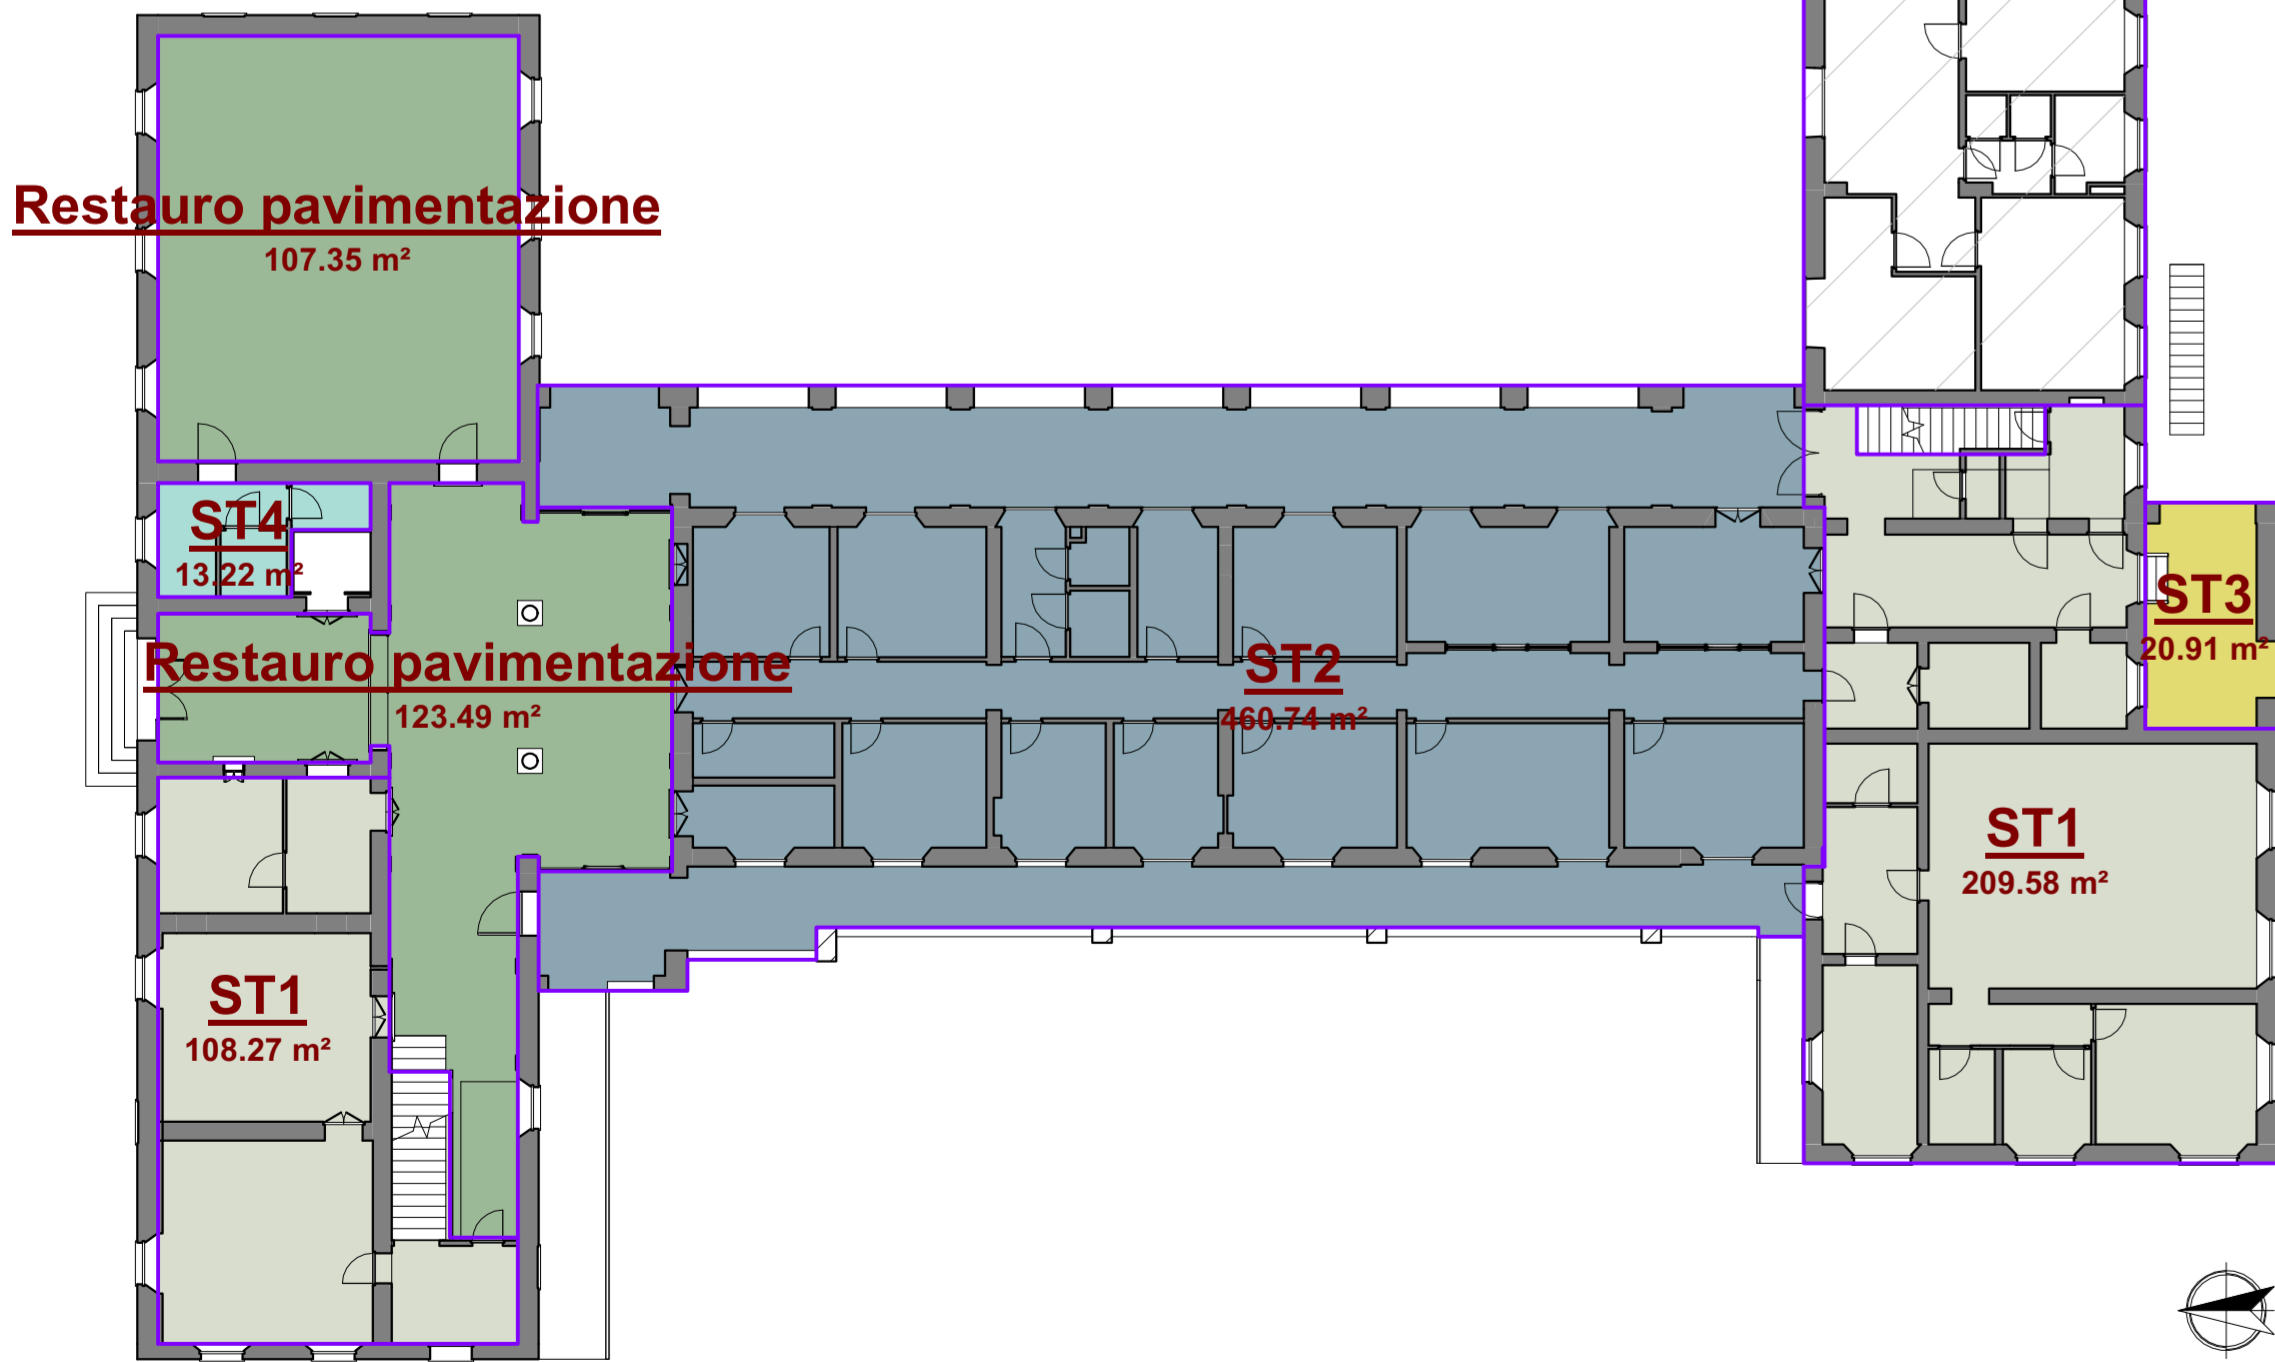


Vedasi elaborato A53 per le specifiche sulle finiture dei pavimenti



Keyplan solai - piano primo  
Scala : 1 : 200

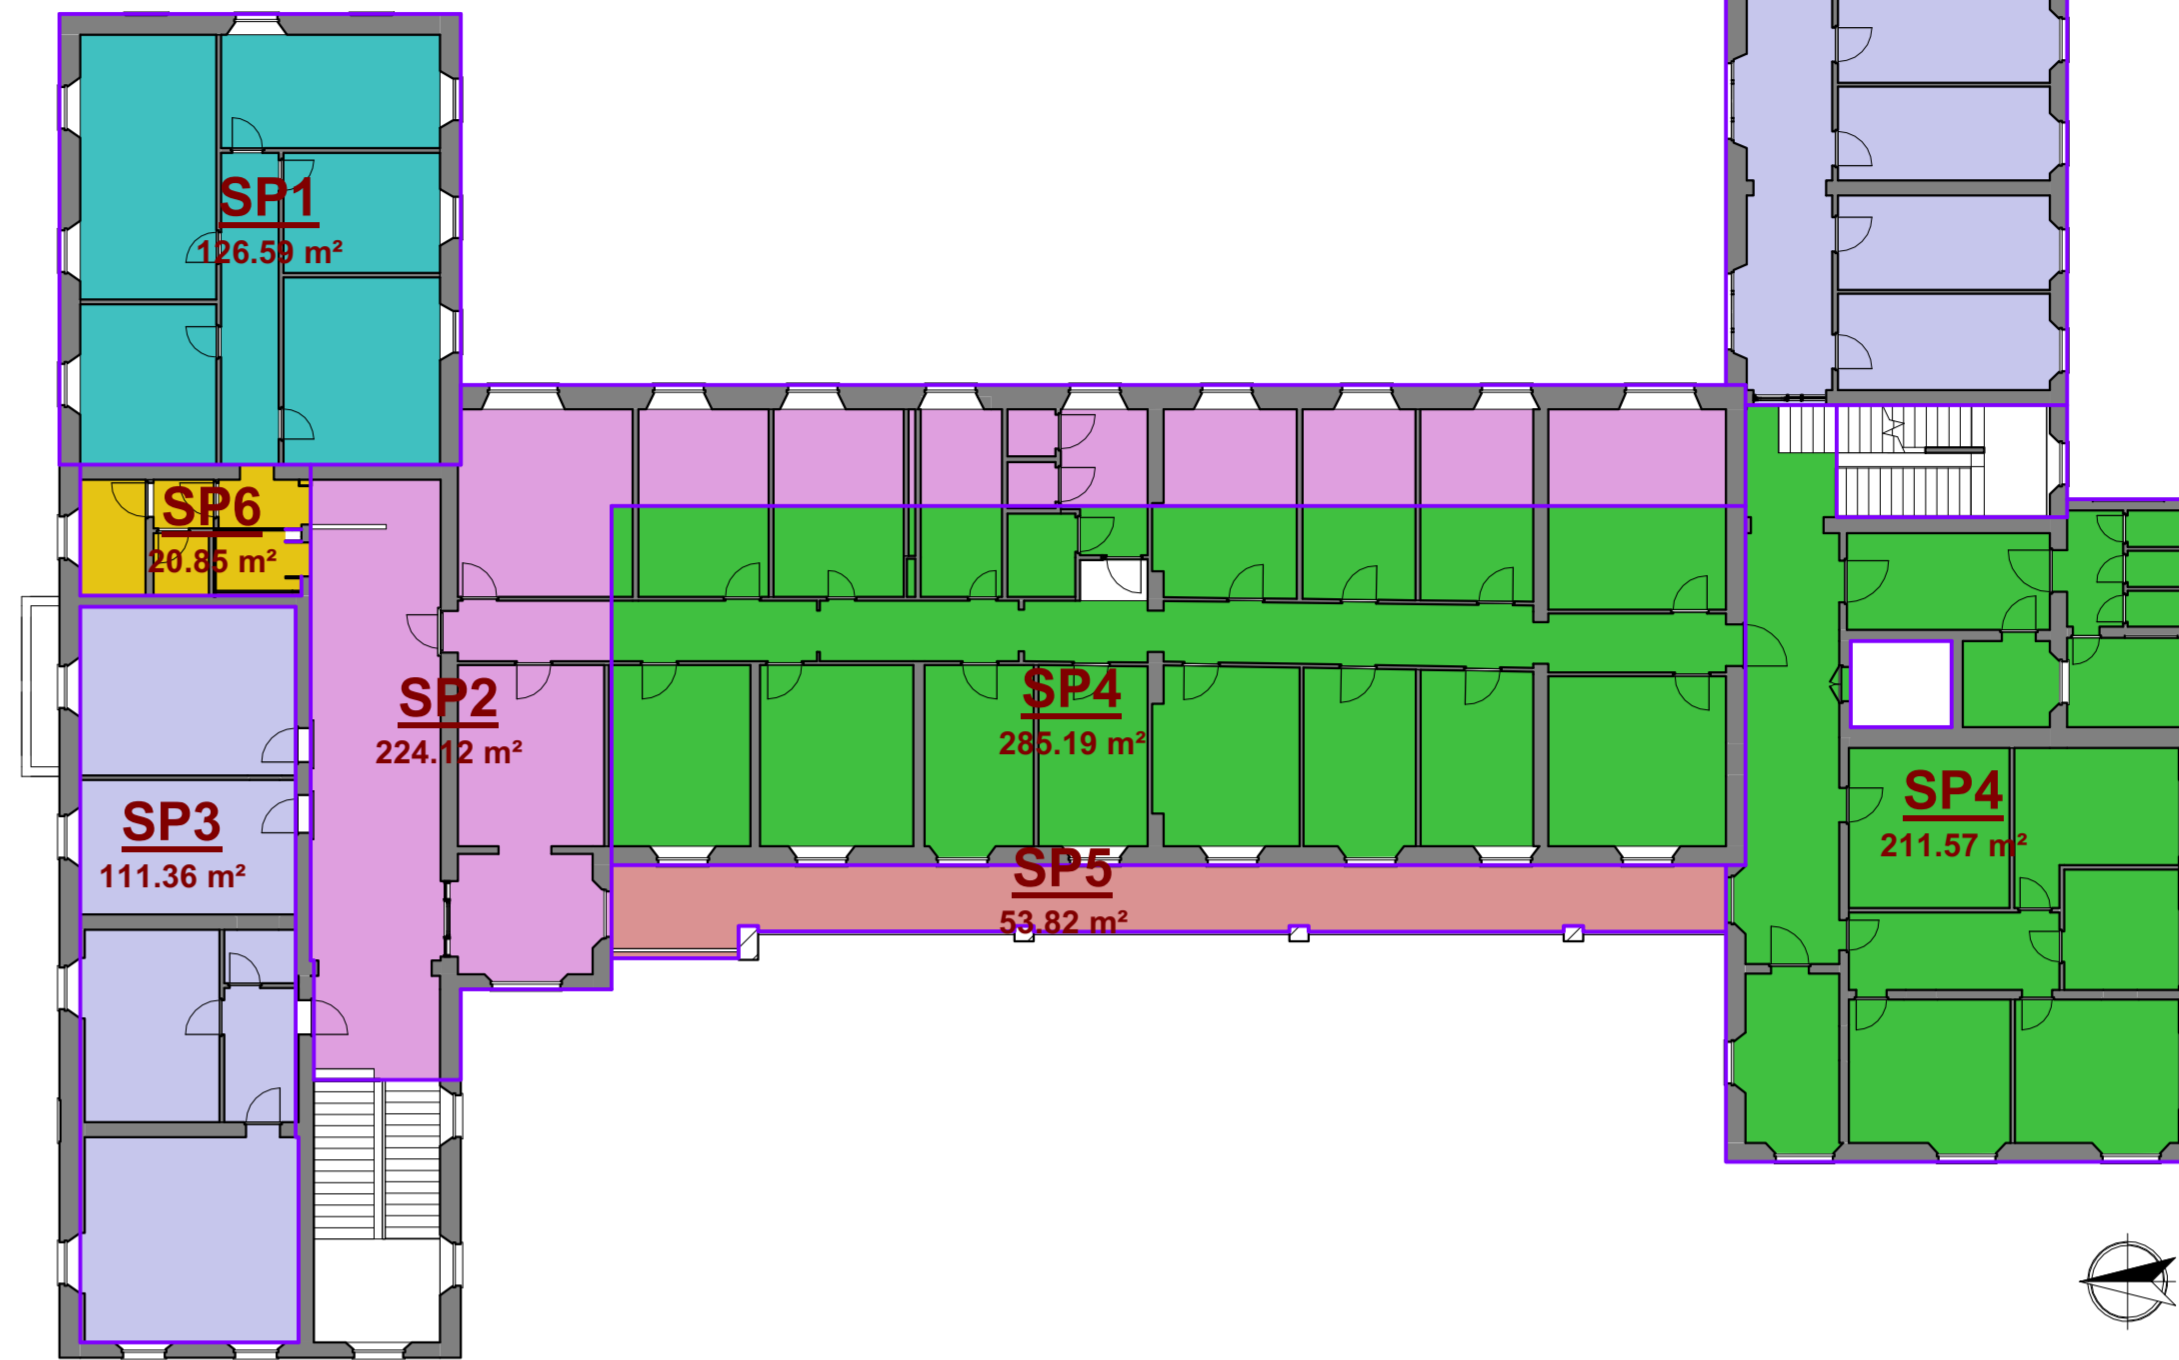

Keyplan solai - piano secondo  
Scala : 1 : 200

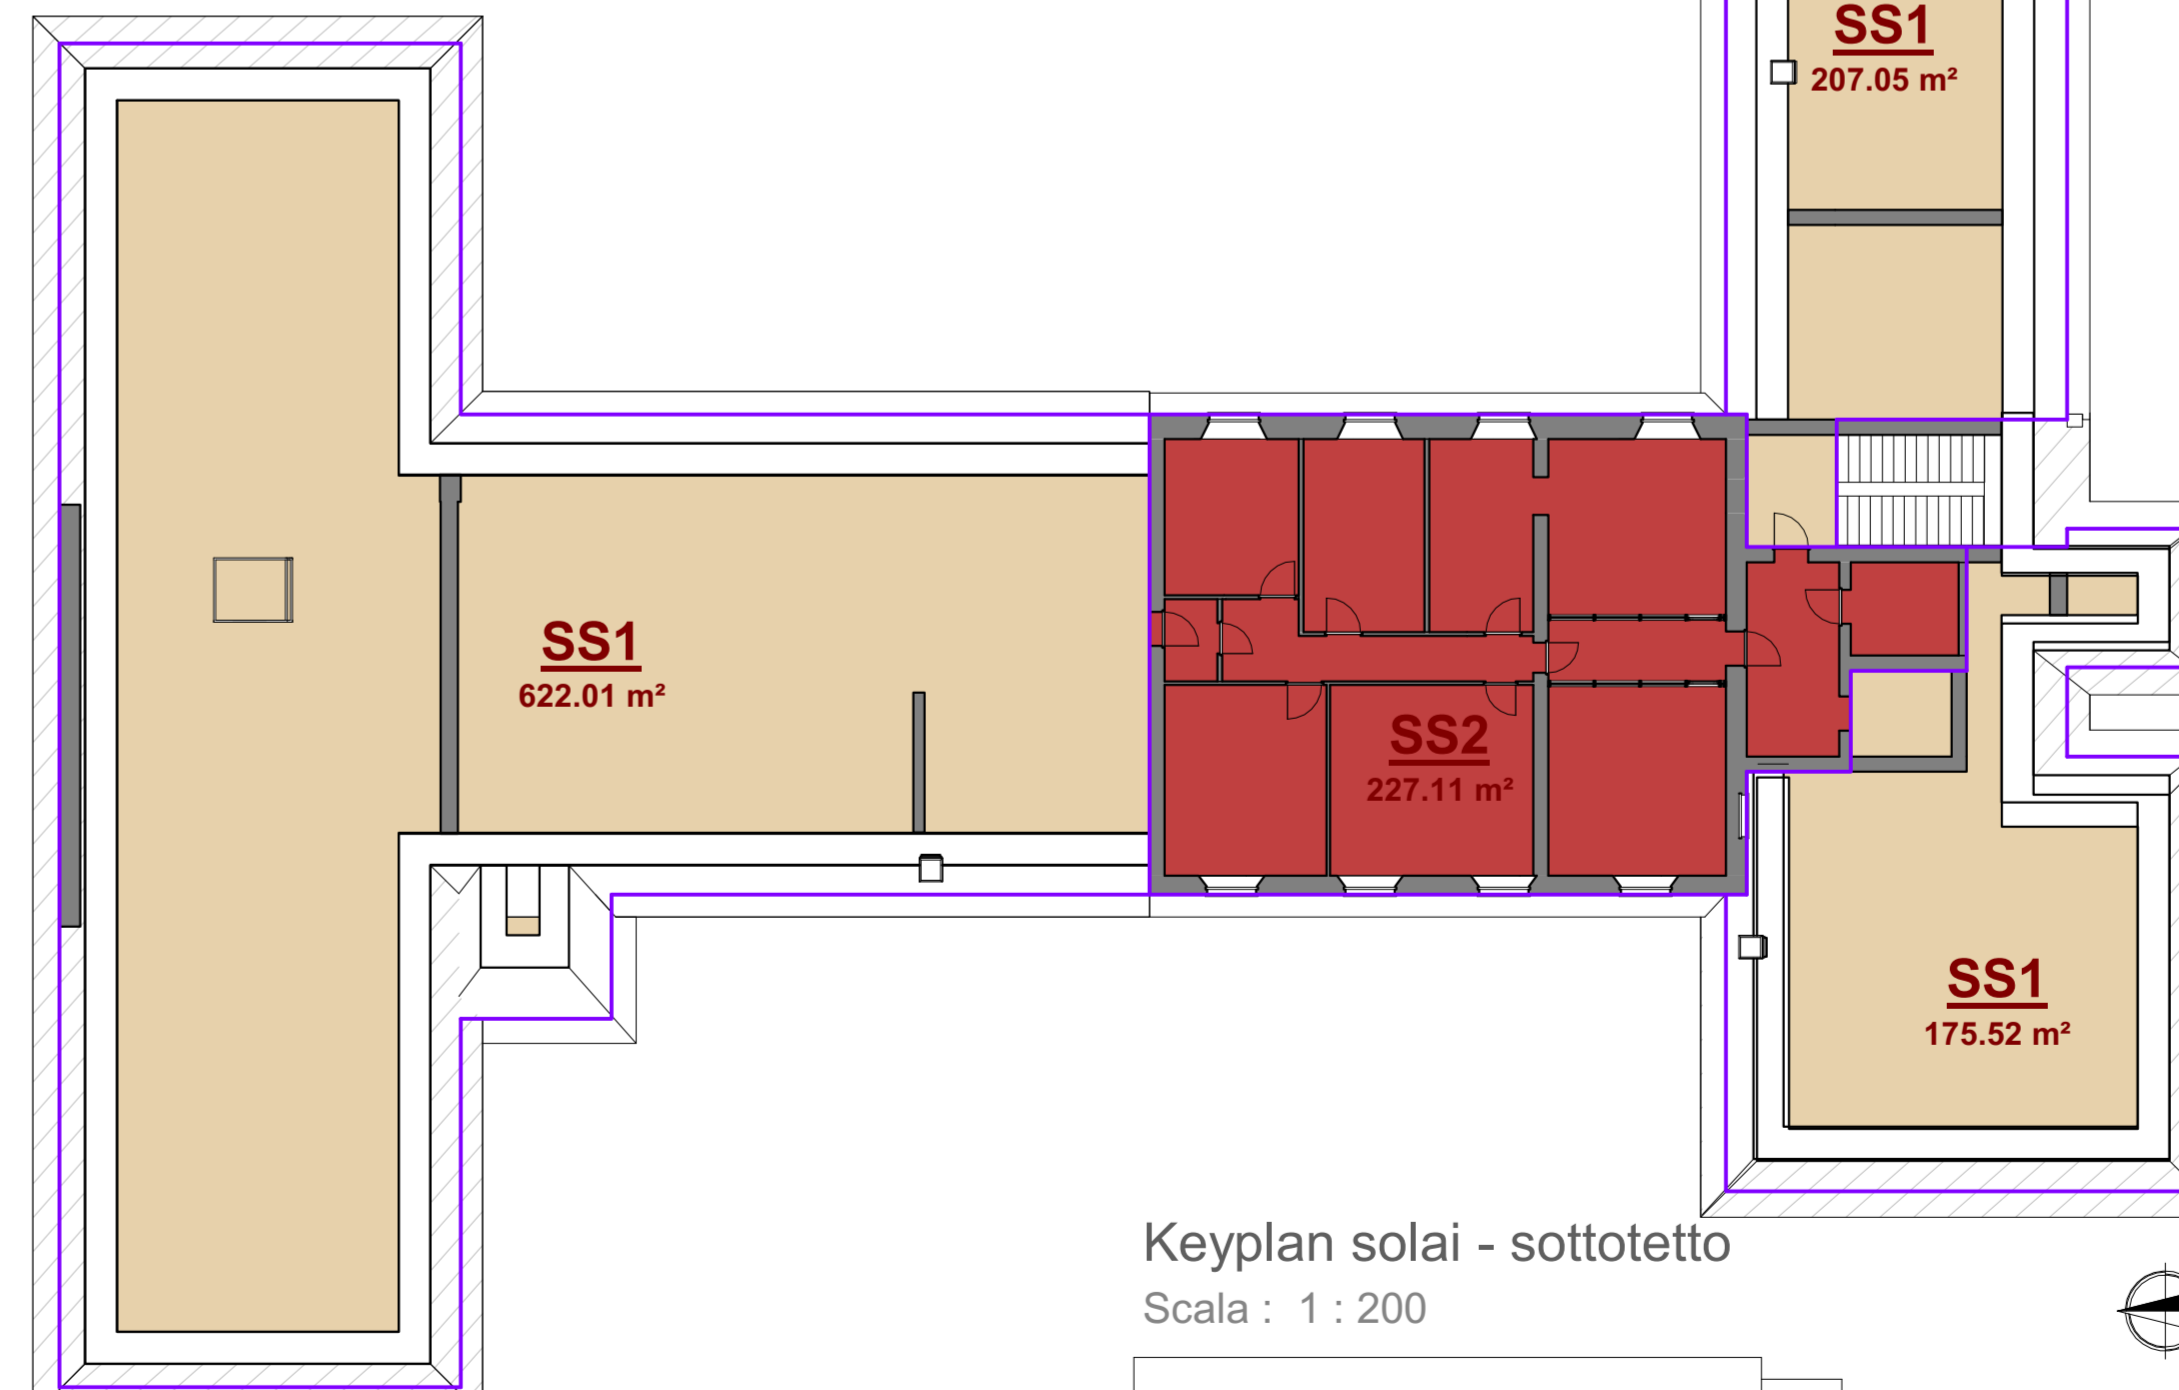

Keyplan solai - sottotetto  
Scala : 1 : 200

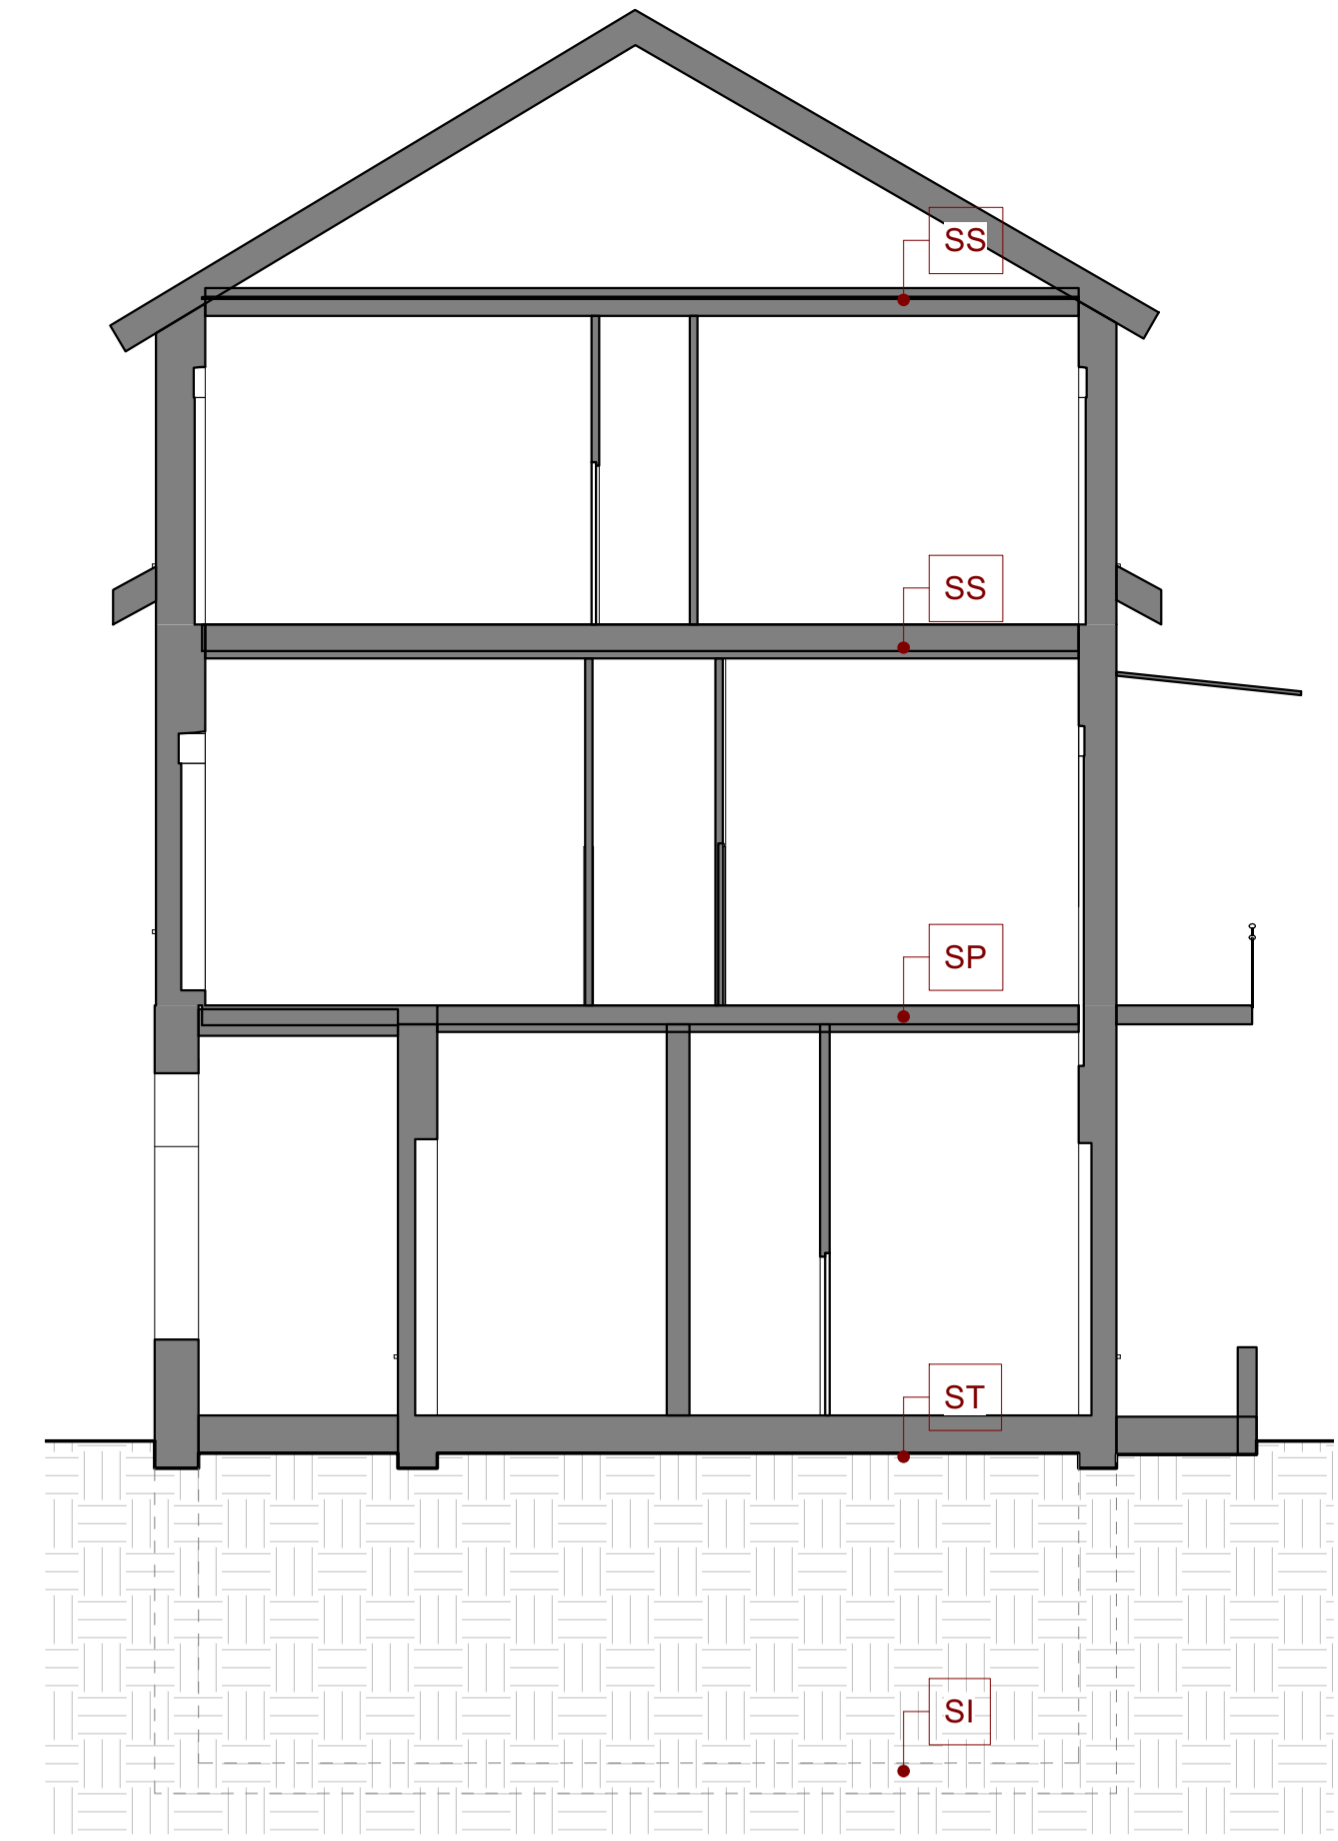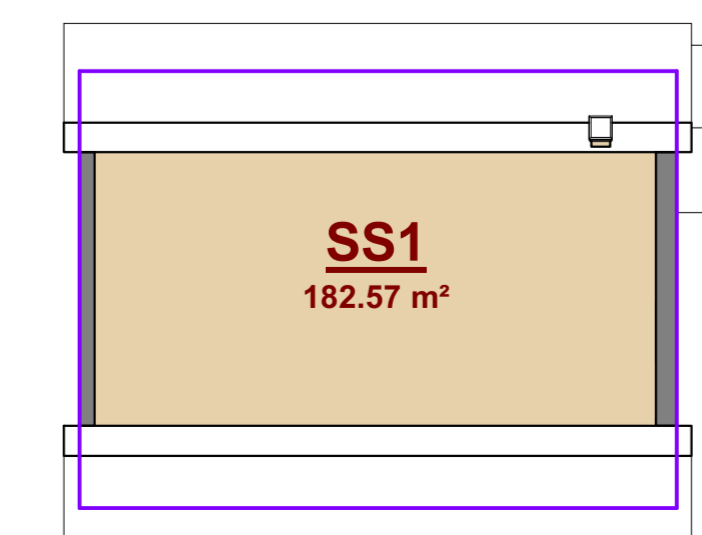

**PROGETTO DI RIGENERAZIONE URBANA - RISTRUTTURAZIONE IMMOBILE CORSO GARIBALDI, 69 - PAVIA (PV)**

Comune: Pavia      Missione M5 - Componente C2 - Investimento 2.1

Comune di Pavia  
Indirizzo: Piazza Municipio, 2 - 27100 Pavia  
P. IVA: 00298180185  
Telefono: 0382 59911  
Mail: protocollo@pec.comune.pavia.it

Finanziato dall'Unione europea NextGenerationEU      ItaloDomeni

CAPOGRUPPO/MANDATARIA: GP PROJECT SRL

GP PROJECT SRL  
Sede Legale: Via Pietro Tamburini, 6 - 20123 Milano (MI)  
Sede Operativa: Strada 6 - Palazzo N3 - Centro Direzionale Milanofori - 20089 - ROZZANO (MI)  
P.IVA 05835490961 - REA N° MI - 1852211 - Tel. 02 89 20 81 64 - info@gpproject.eu

MANDANTE: Dott. Arch. Maria Teresa PASCALE      MANDANTE: Dott. Geol. Domenico MONTELEONE

Ordine degli Architetti della Provincia di Reggio Calabria n. A 3220  
pec: mtepascale@gpproject.eu      Ordine dei Geologi della Calabria n. 1025  
pec: monteleonedomenico@pec.it  
Tel: +39 329 786 7001

Progetto Definitivo - Esecutivo  
PROGETTO DI RIGENERAZIONE URBANA - RISTRUTTURAZIONE IMMOBILE CORSO GARIBALDI, 69 - PAVIA (PV) - POP317\_PNRR/6 - CUP: G14E21000720001

n°	Revisioni	Disegnato da:	Progetto architettonico <b>Abaco solai</b>	
1	Febbraio 2023		DISCIPLINA <b>ARC</b>	ELABORATO N° <b>A52</b>
2	Marzo 2023			
3		Revisionato da:		
4				
5				
6				
7				

A TERMINE DI LEGGE LA GP PROJECT SRL SI RISERVA LA PROPRIETA' DEL PRESENTE ELABORATO E NE VIETA L'UTILIZZO A TERZI SENZA PREVENTIVA AUTORIZZAZIONE SCRITTA