



SDF - Sezione 1

Scala 1 : 50

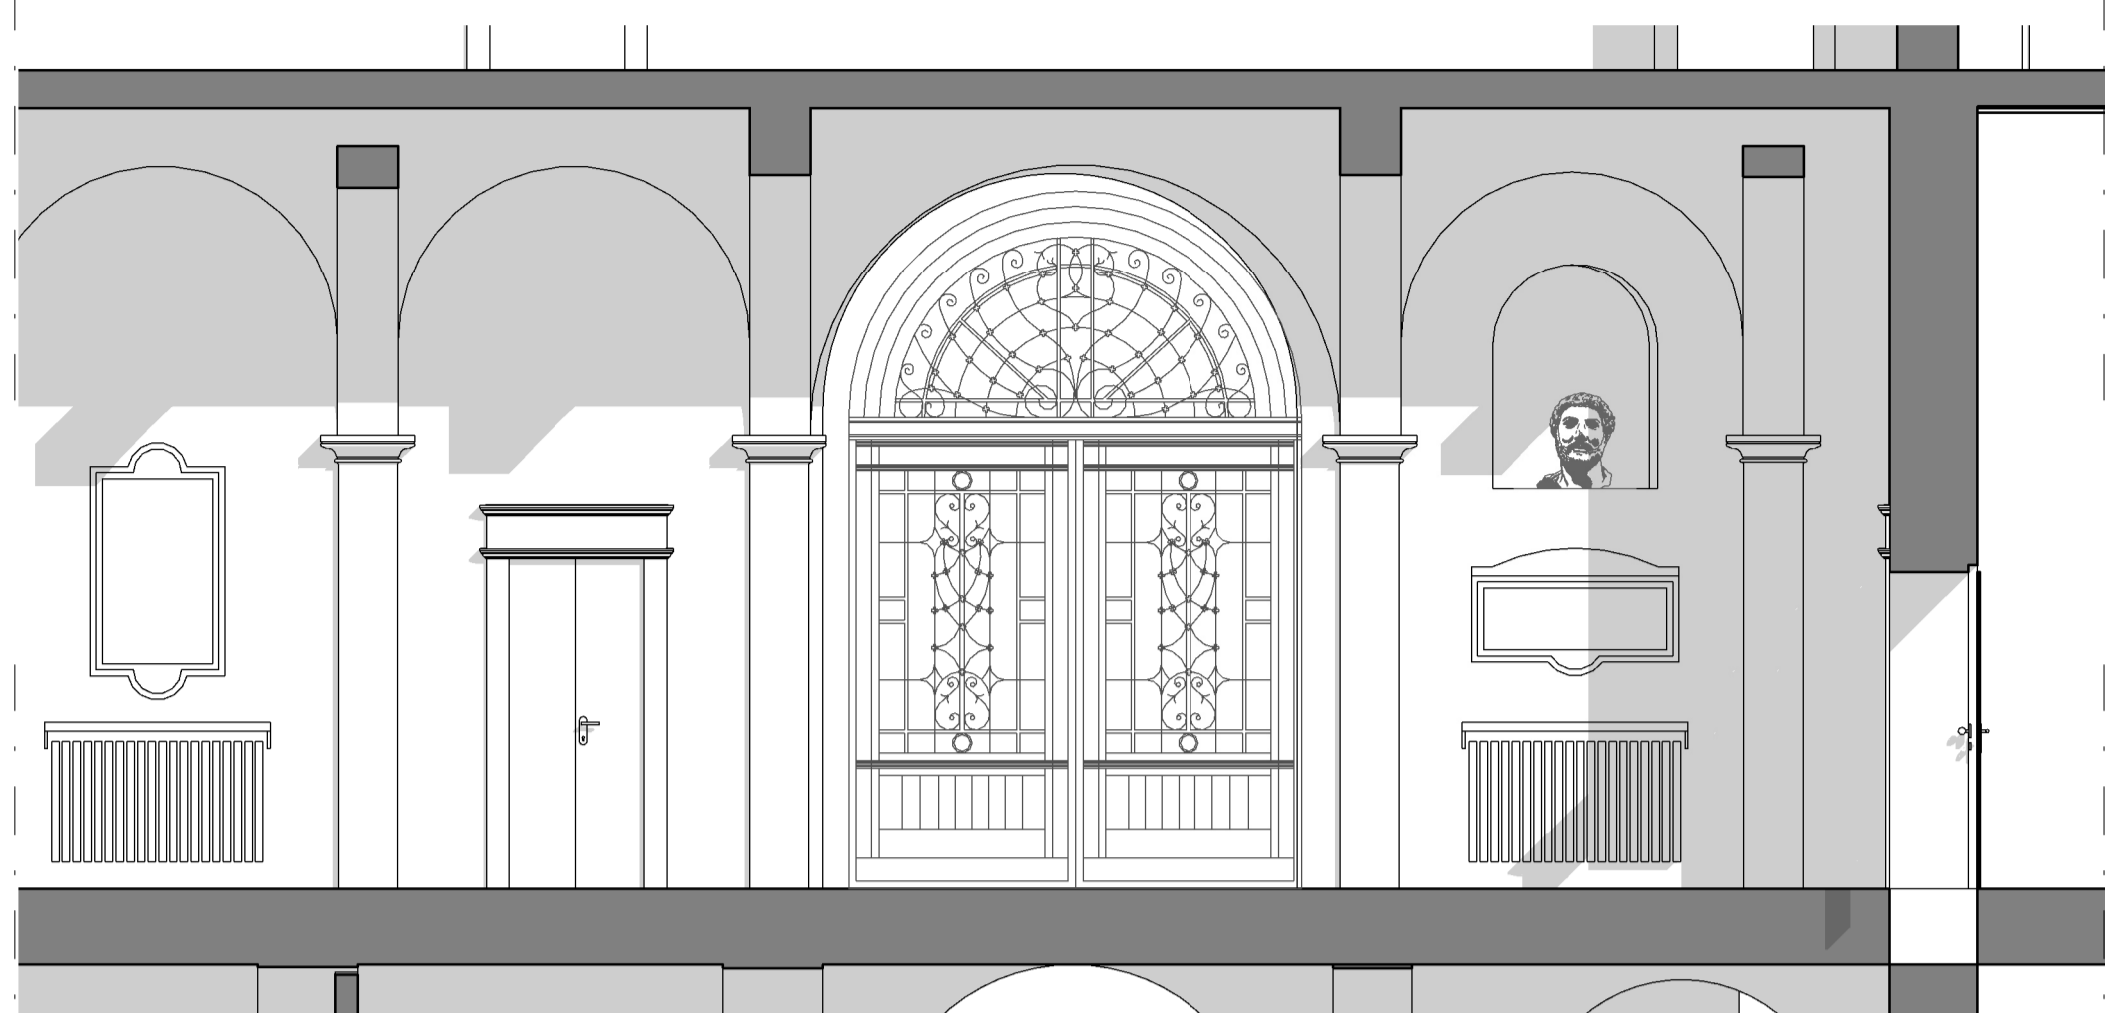


SDF - Sezione 2

Scala 1 : 50

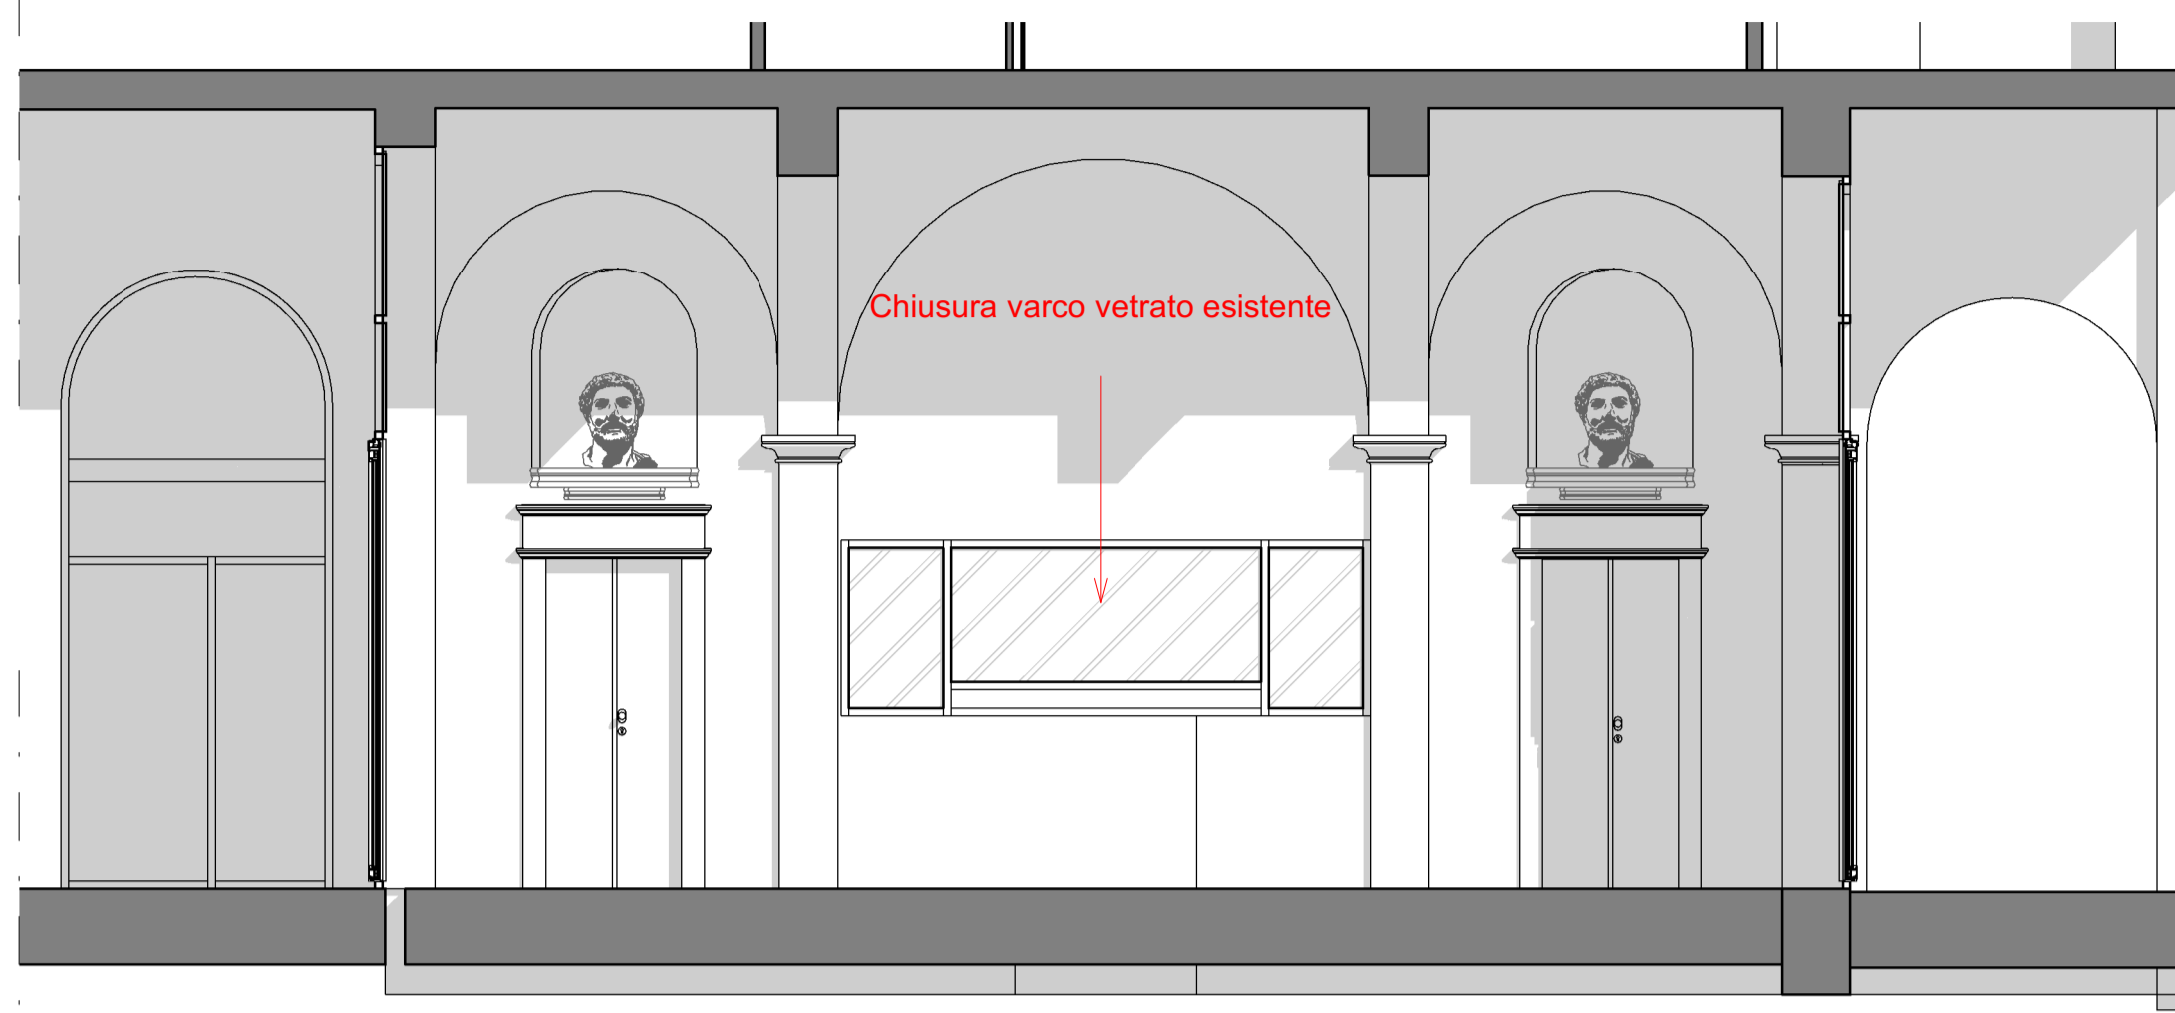


KEYPLAN SEZIONI ATRIO

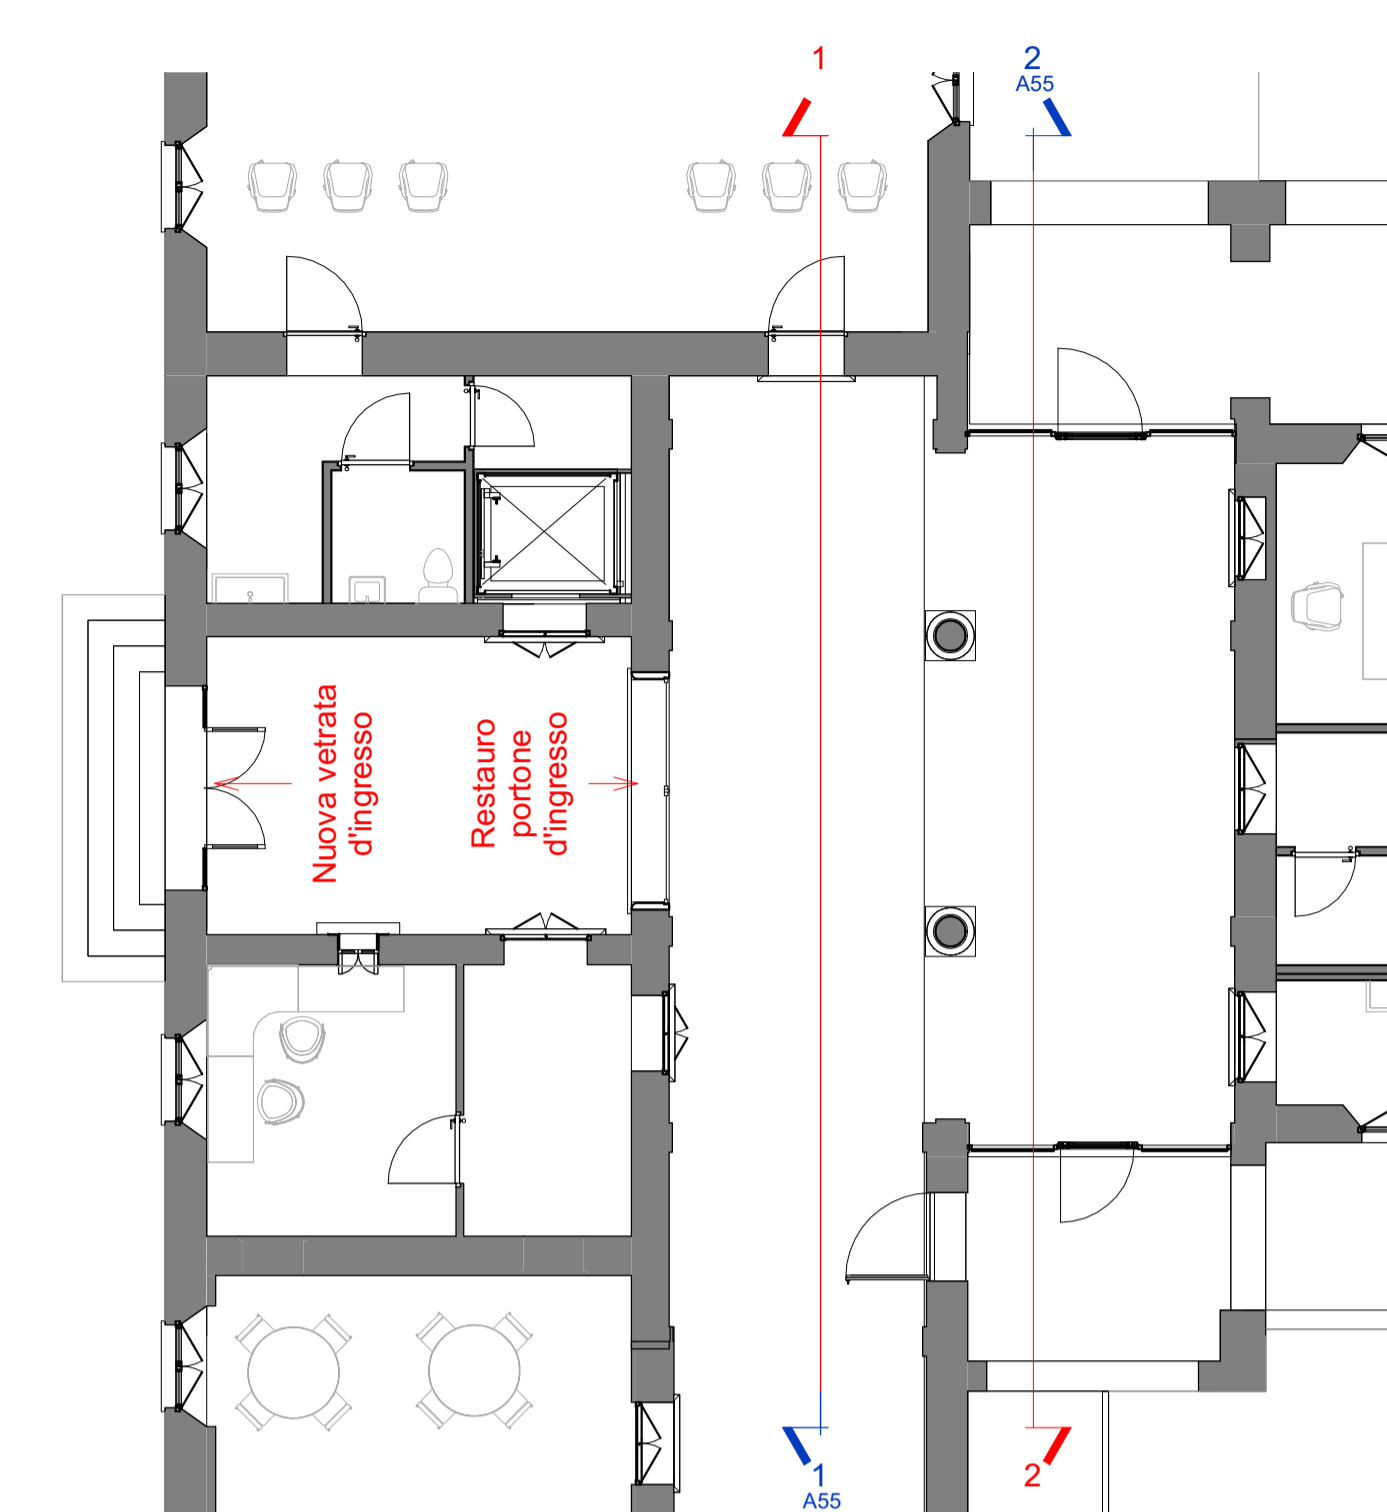


SDC - Sezione 1

Scala 1 : 50

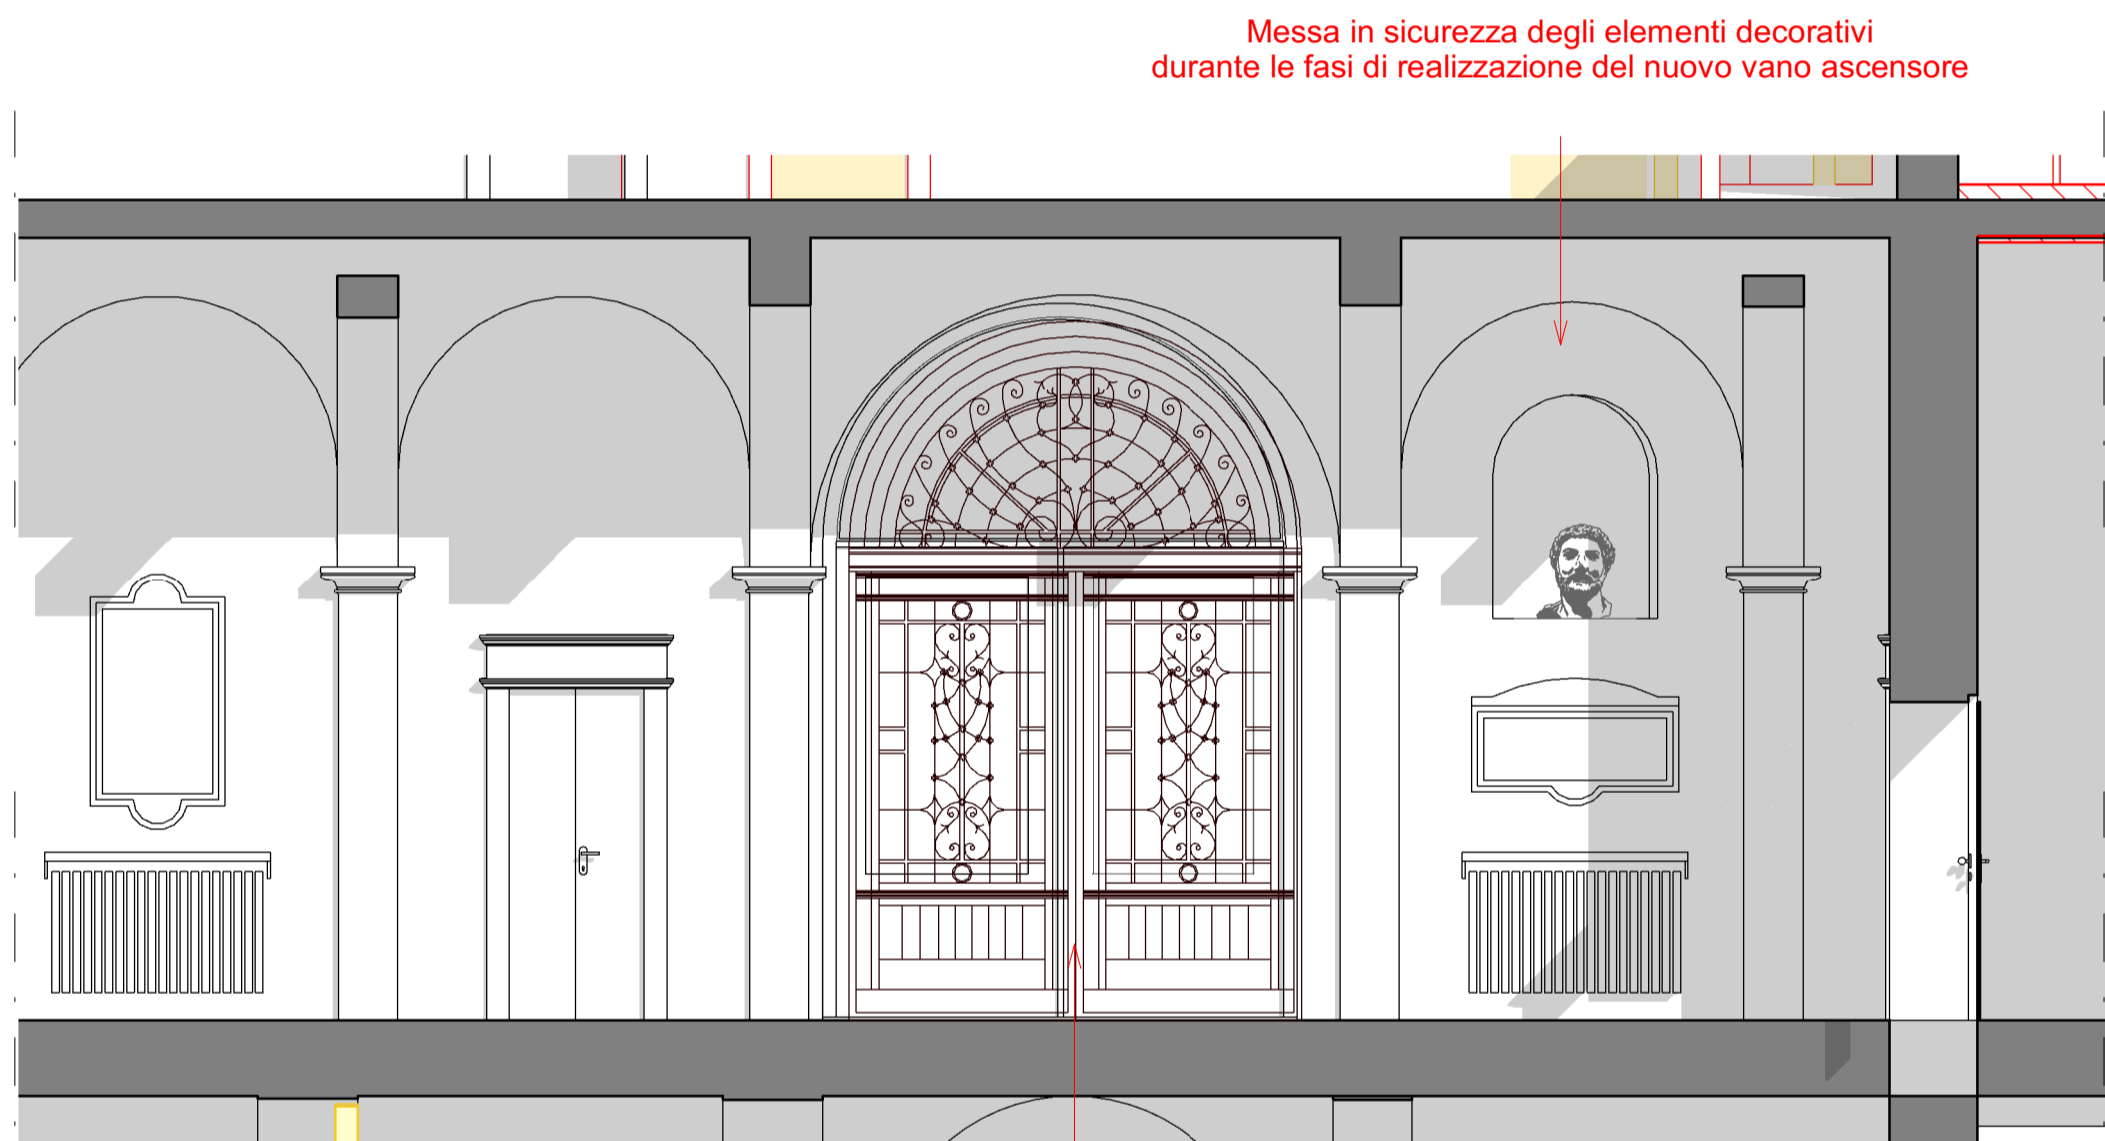

SDC - Sezione 2

Scala 1 : 50

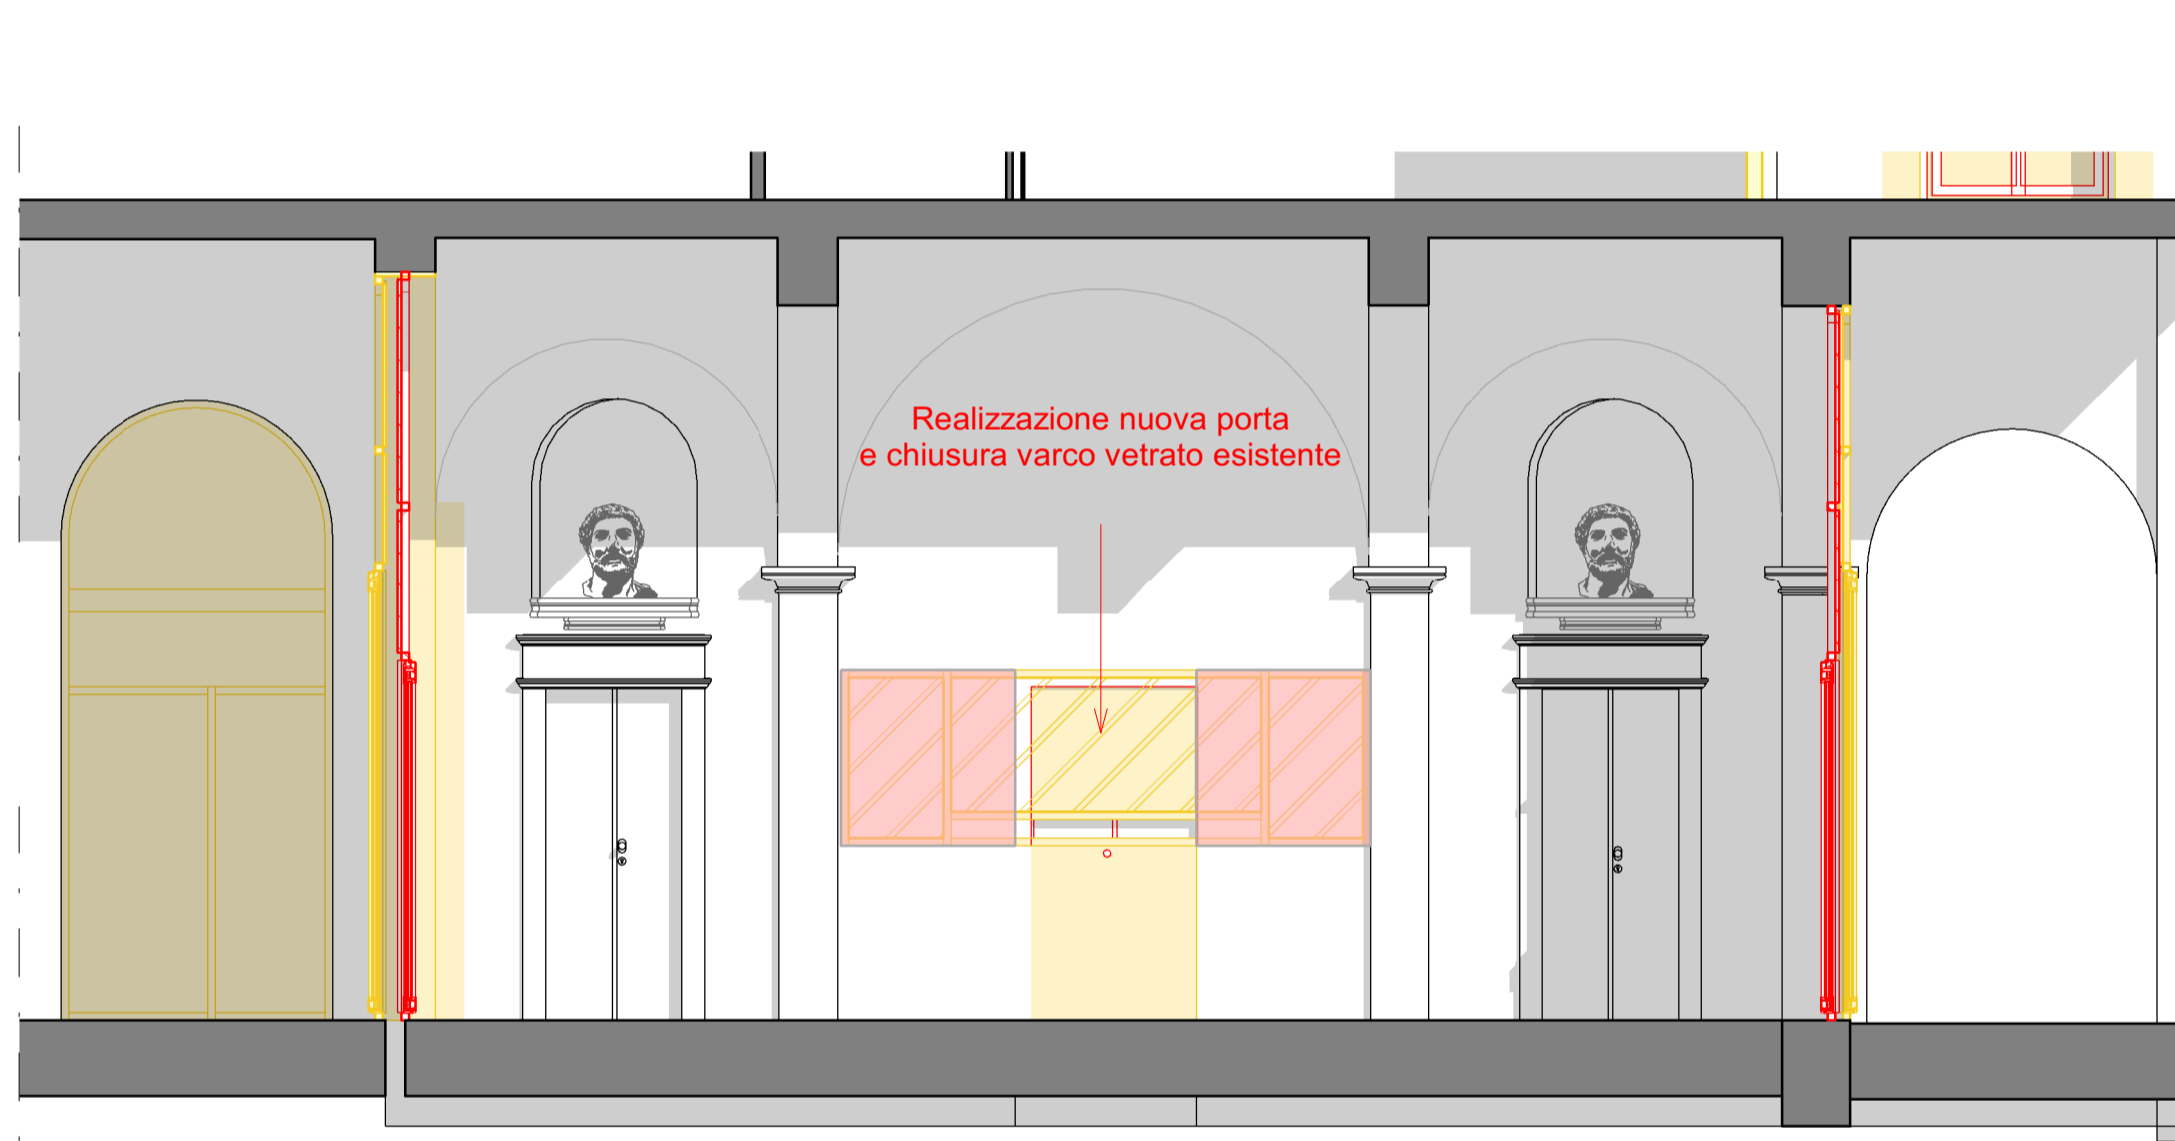

NOTE:

L'impresa appaltatrice dovrà provvedere a proprie cure e spese il monitoraggio di tutti gli ambienti circostanti i locali ove vengono svolti i singoli interventi con particolare attenzione a quelli contenenti manufatti lapidei che dovranno essere messi in sicurezza per evitare ogni sorta di pericolo e/o danneggiamento degli stessi (crollo, rottura, cavillatura ecc..) derivanti da eventuali trasmissioni di vibrazioni durante le diverse fasi di lavorazione.

Restauro del portone di ingresso (non apribile)  
Realizzazione nuova bussola di ingresso vetrata antistante il portone

Realizzazione nuova porta  
e chiusura varco vetrato esistente

PROGETTO DI RIGENERAZIONE URBANA  
RISTRUTTURAZIONE IMMOBILE  
CORSO GARIBALDI, 69 - PAVIA (PV)



Comune: Comune di Pavia  
Piazza Municipio, 2 - 27100 - Pavia (PV)  
Partita IVA: 00296180185  
Tel.: 0382 3991  
PEC: protocollo@pec.comune.pavia.it


Missione M5 - Componente C2 - Investimento 2.1

Finanziato dall'Unione europea NextGenerationEU

Italiadomani


SDP - Sezione 1

Scala 1 : 50

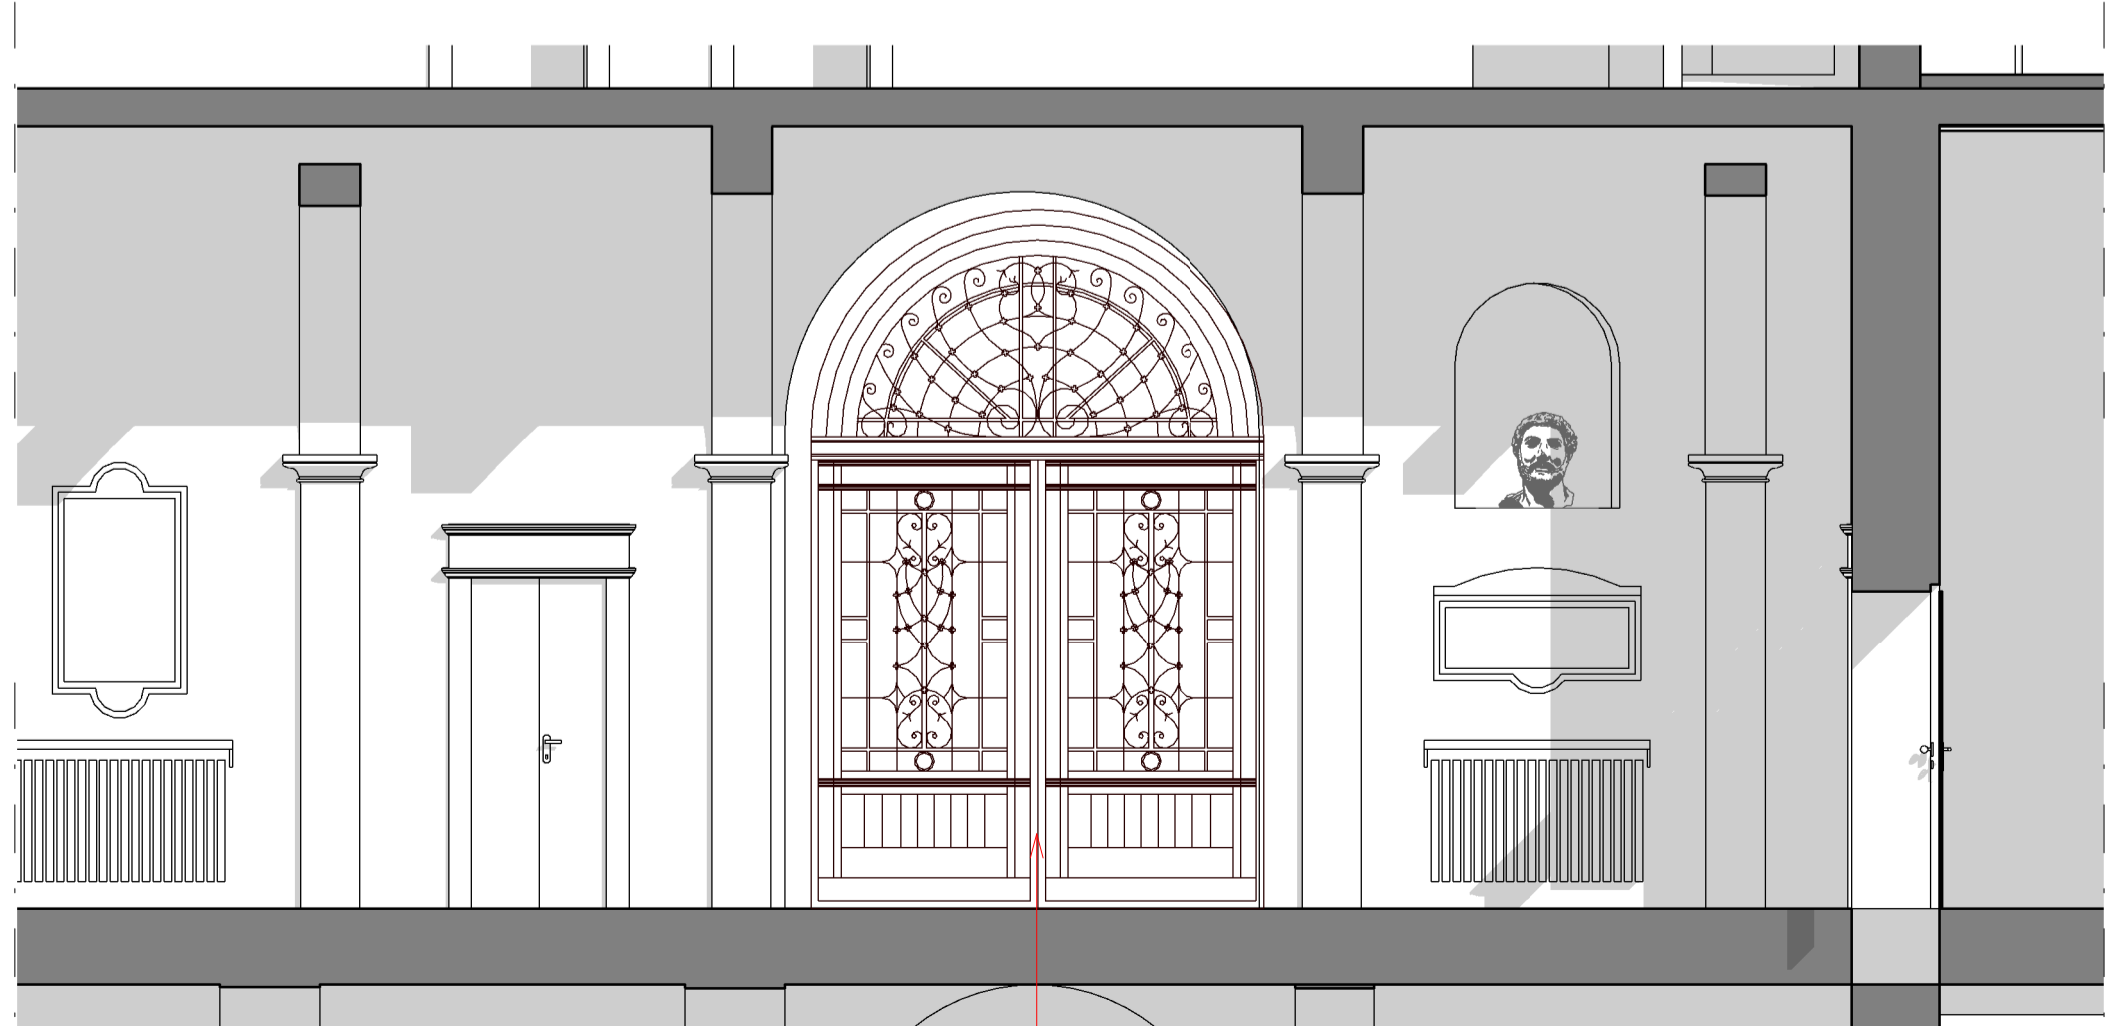

SDP - Sezione 2

Scala 1 : 50

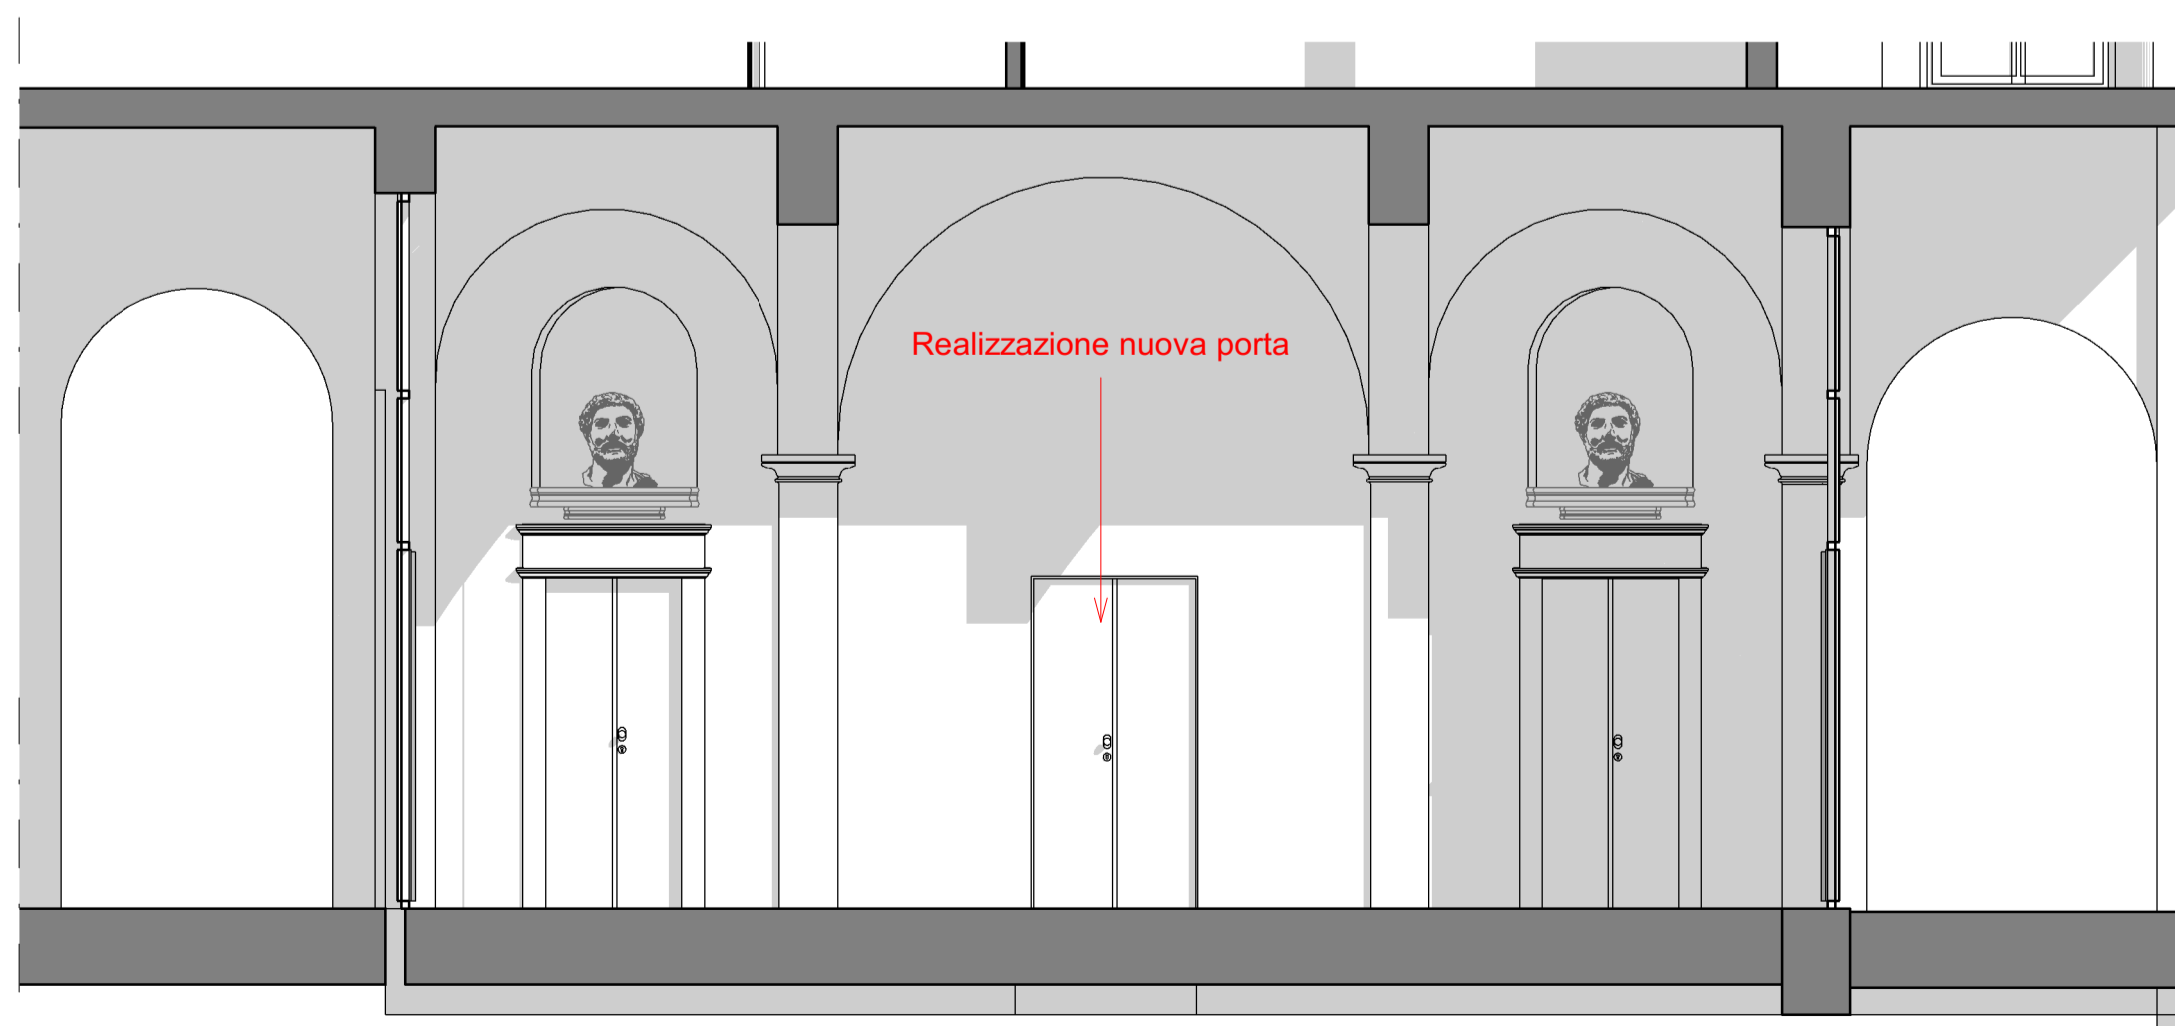

Realizzazione nuova porta

Restauro del portone di ingresso (non apribile)  
Realizzazione nuova bussola di ingresso vetrata antistante il portone

CAPOGRUPPO/MANDATARIA

GP PROJECT SRL  
Sede Legale: Via Pietro Tamburini, 6 - 20123 Milano (MI)  
Sede Operativa: Sirota 6 - Palazzo NG - Centro Direzionale Milanofori - 20089 - ROZZANO (MI)  
P.IVA 05835490961 - REA N° MI - 1852211 - Tel. 02 89 20 81 64 - info@gpproject.eu

MANDANTE: Dott. Arch. Maria Teresa PASCALE  
Ordine degli Architetti della Provincia di Reggio Calabria n. A 3220  
pec: mtasciale@gpproject.it  
Tel: +39 349 786 7001

MANDANTE: Dott. Geol. Domenico MONTELEONE  
Ordine dei Geologi della Calabria n. 1025  
pec: monteleonedomenico@pec.it  
Tel: +39 329 082 6033

Progetto Definitivo - Esecutivo  
PROGETTO DI RIGENERAZIONE URBANA - RISTRUTTURAZIONE IMMOBILE  
CORSO GARIBALDI, 69 - PAVIA (PV) - POP317\_PNRR/6 - CUP: G14E21000720001

n°	Revisioni	Disegnato da:	Progetto architettonico <i>Interventi Atrio</i>	
1	Febbraio 2023		DISCIPLINA <b>ARC</b>	ELABORATO N° <b>A55</b>
2	Marzo 2023			
3				
4				
5				
6				
7				

A TERMINE DI LEGGE LA GP PROJECT SRL SI RISERVA LA PROPRIETA' DEL PRESENTE ELABORATO E NE VIETA L'UTILIZZO A TERZI SENZA PREVENTIVA AUTORIZZAZIONE SCRITTA