

Inquadramento fotografico



Localizzazione dell'intervento



Vista aerea dell'ingresso da Via Garibaldi




Vista aerea da Via Lotario




Vista aerea da Via Vercesi

Vista 3D - Nord-Ovest

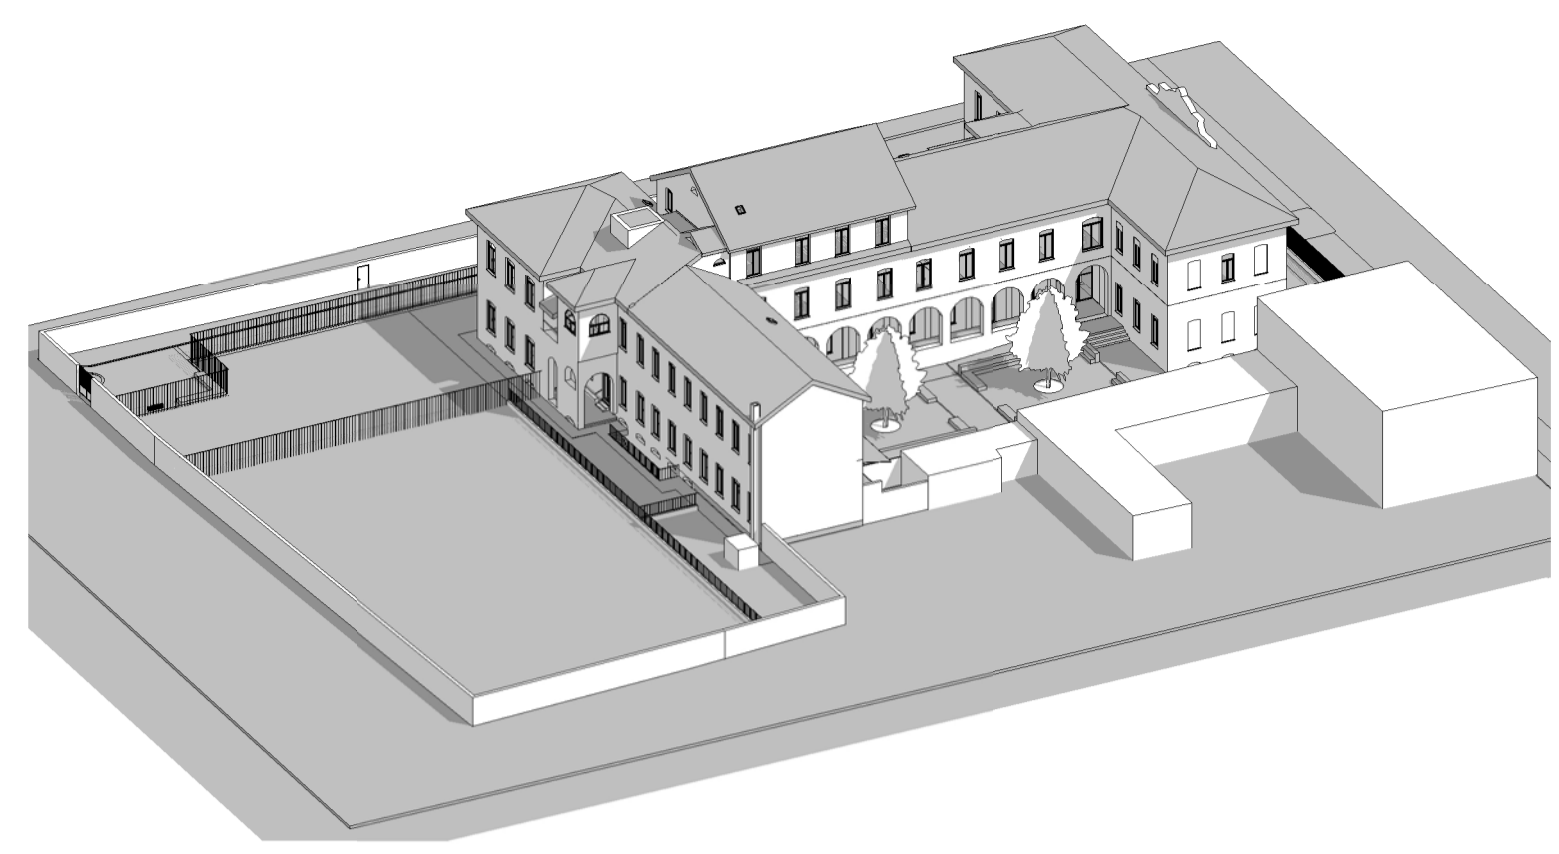


Vista 3D - Sud-Est

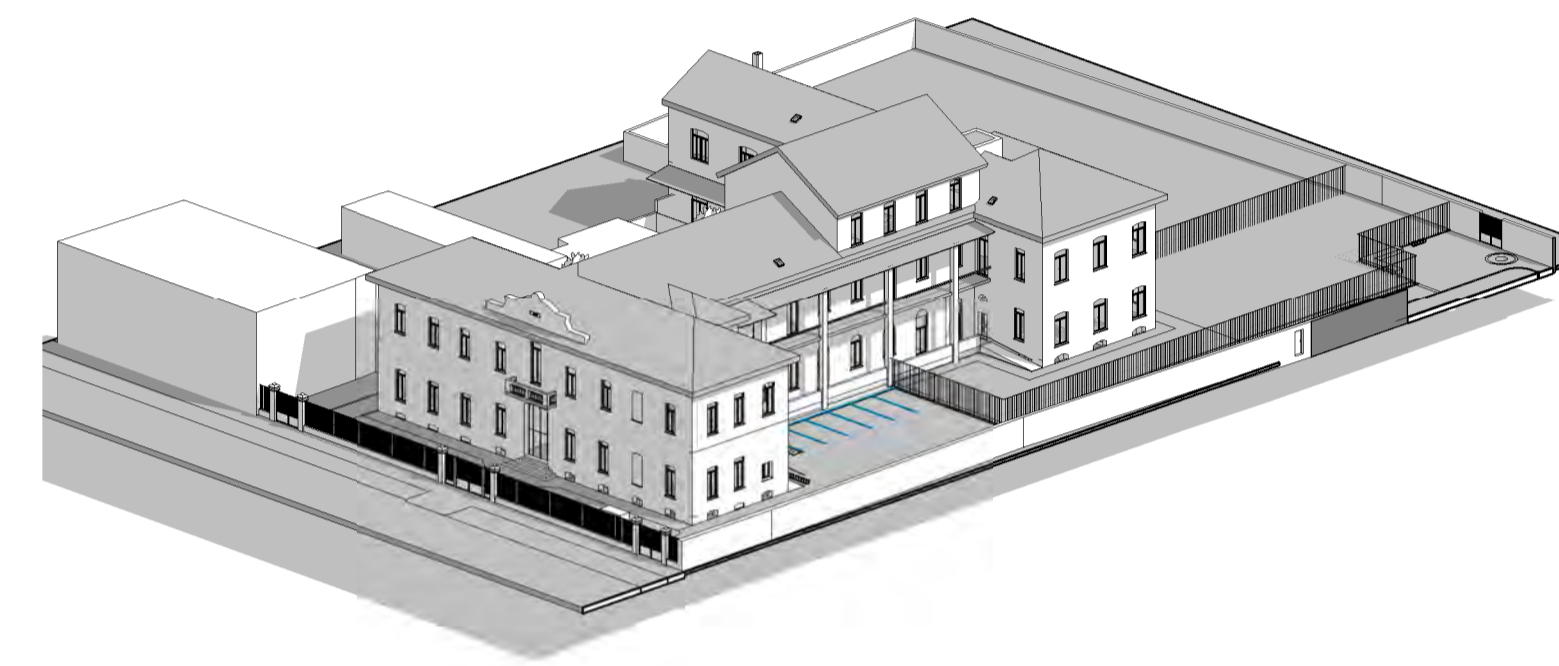

Planivolumetrico dello Stato di Progetto

Scala 1 : 200

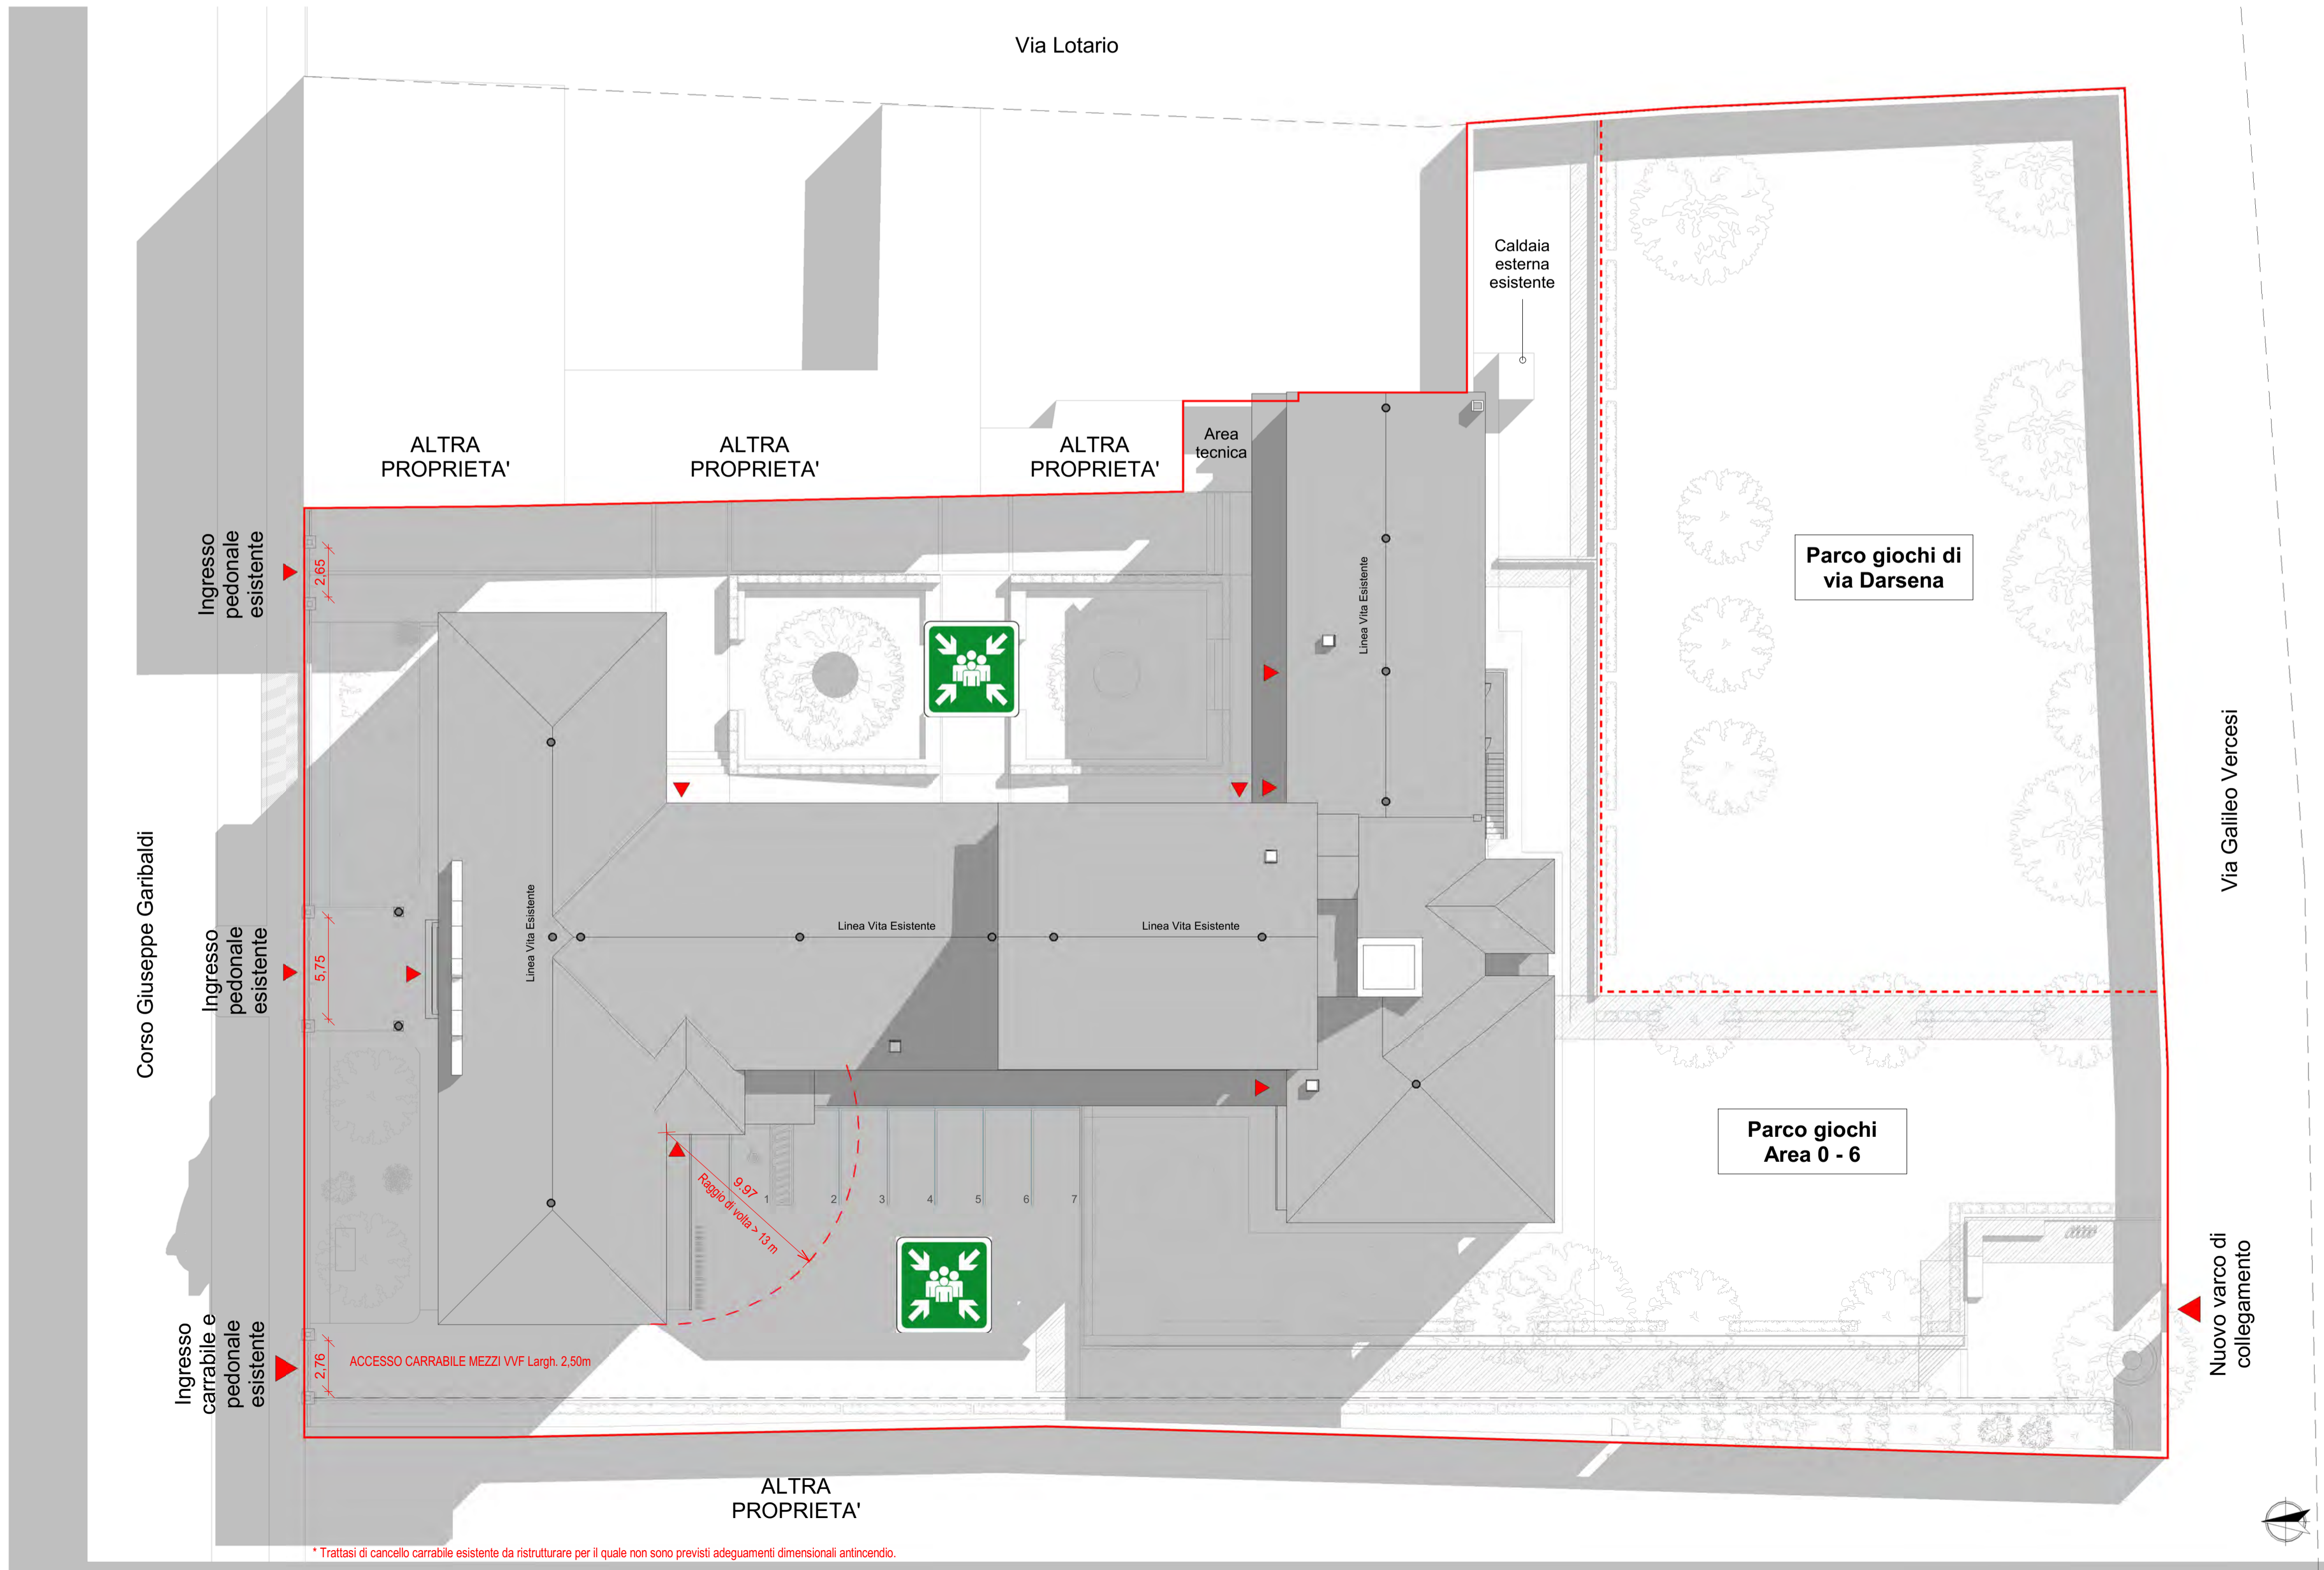

NB. Trattasi di interventi di ristrutturazione in edificio tutelato nel quale non sono previste attività soggette al controllo periodico del VVF né è previsto alcun aggravio del rischio rispetto alle condizioni dello stato di fatto.

**PROGETTO DI RIGENERAZIONE URBANA
RISTRUTTURAZIONE IMMOBILE
CORSO GARIBALDI, 69 - PAVIA (PV)**

<p>Comune</p> <p>Comune di Pavia Piazza Municipio, 2 - 27100 - Pavia (PV) Partita IVA: 00296180165 Tel.: 0382 3991 PEC: protocollo@pec.comune.pavia.it</p>	<p>Missione M5 - Componente C2 - Investimento 2.1</p> <p> Finanziato dall'Unione europea NextGenerationsEU</p> <p> Italiadomani INIZIATIVA NAZIONALE DI INFANZIA E GIOVINEZZA</p>																					
<p>CAPOGRUPPO/MANDATARIA</p> <p> GP PROJECT GP PROJECT SRL Sede Legale: Via Pietro Tamburini, 6 - 20123 Milano (MI) Sede Operativa: Siroda 6 - Palazzo NG - Centro Direzionale Milanofori - 20089 - ROZZANO (MI) P.IVA 05835490961 - REA N° MI - 1852211 - Tel. 02 89 20 81 64 - info@gpproject.eu</p>																						
<p>MANDANTE: Dott. Arch. Maria Teresa PASCALE</p> <p>Ordine degli Architetti della Provincia di Reggio Calabria n. A 3220 pec: mt.pascale@oapg-rc.it Tel: +39 349 786 7001</p>	<p>MANDANTE: Dott. Geol. Domenico MONTELEONE</p> <p>Ordine dei Geologi della Calabria n. 1025 pec: monteleonedomenico@pec.it Tel: +39 329 082 6033</p>																					
<p>Progetto Definitivo - Esecutivo PROGETTO DI RIGENERAZIONE URBANA - RISTRUTTURAZIONE IMMOBILE CORSO GARIBALDI, 69 - PAVIA (PV) - POP317_PNRR/6 - CUP: G14E21000720001</p>																						
<table border="1" style="width: 100%;"> <thead> <tr> <th>n°</th> <th>Revisioni</th> <th>Disegnato da:</th> <th rowspan="2">Progetto architettonico Planimetria generale</th> </tr> </thead> <tbody> <tr> <td>1</td> <td>Febbraio 2023</td> <td rowspan="7">Revisionato da:</td> <td rowspan="2">DISCIPLINA VVF</td> </tr> <tr> <td>2</td> <td>Marzo 2023</td> <td rowspan="2">ELABORATO N° 01</td> </tr> <tr> <td>3</td> <td></td> </tr> <tr> <td>4</td> <td></td> </tr> <tr> <td>5</td> <td></td> </tr> <tr> <td>6</td> <td></td> </tr> <tr> <td>7</td> <td></td> </tr> </tbody> </table>	n°	Revisioni	Disegnato da:	Progetto architettonico Planimetria generale	1	Febbraio 2023	Revisionato da:	DISCIPLINA VVF	2	Marzo 2023	ELABORATO N° 01	3		4		5		6		7		
n°	Revisioni	Disegnato da:	Progetto architettonico Planimetria generale																			
1	Febbraio 2023	Revisionato da:		DISCIPLINA VVF																		
2	Marzo 2023		ELABORATO N° 01																			
3																						
4																						
5																						
6																						
7																						

A TERMINE DI LEGGE LA GP PROJECT SRL SI RISERVA LA PROPRIETA' DEL PRESENTE ELABORATO E NE VIETA L'UTILIZZO A TERZI SENZA PREVENTIVA AUTORIZZAZIONE SCRITTA