


PIANO INTERRATO - Scala 1:100

LEGENDA COMPONENTI INVOLUCRO EDILIZIO	
Relazione Tecnica ex L. 10/91	
M.	COMPONENTI OPACHI - MURATURE E PORTE
P.	COMPONENTI OPACHI - PAVIMENTI
S.	COMPONENTI OPACHI - SOFFITTI
W.	COMPONENTI TRASPARENTI
1,22	NUMERO ZONE E LOCALI

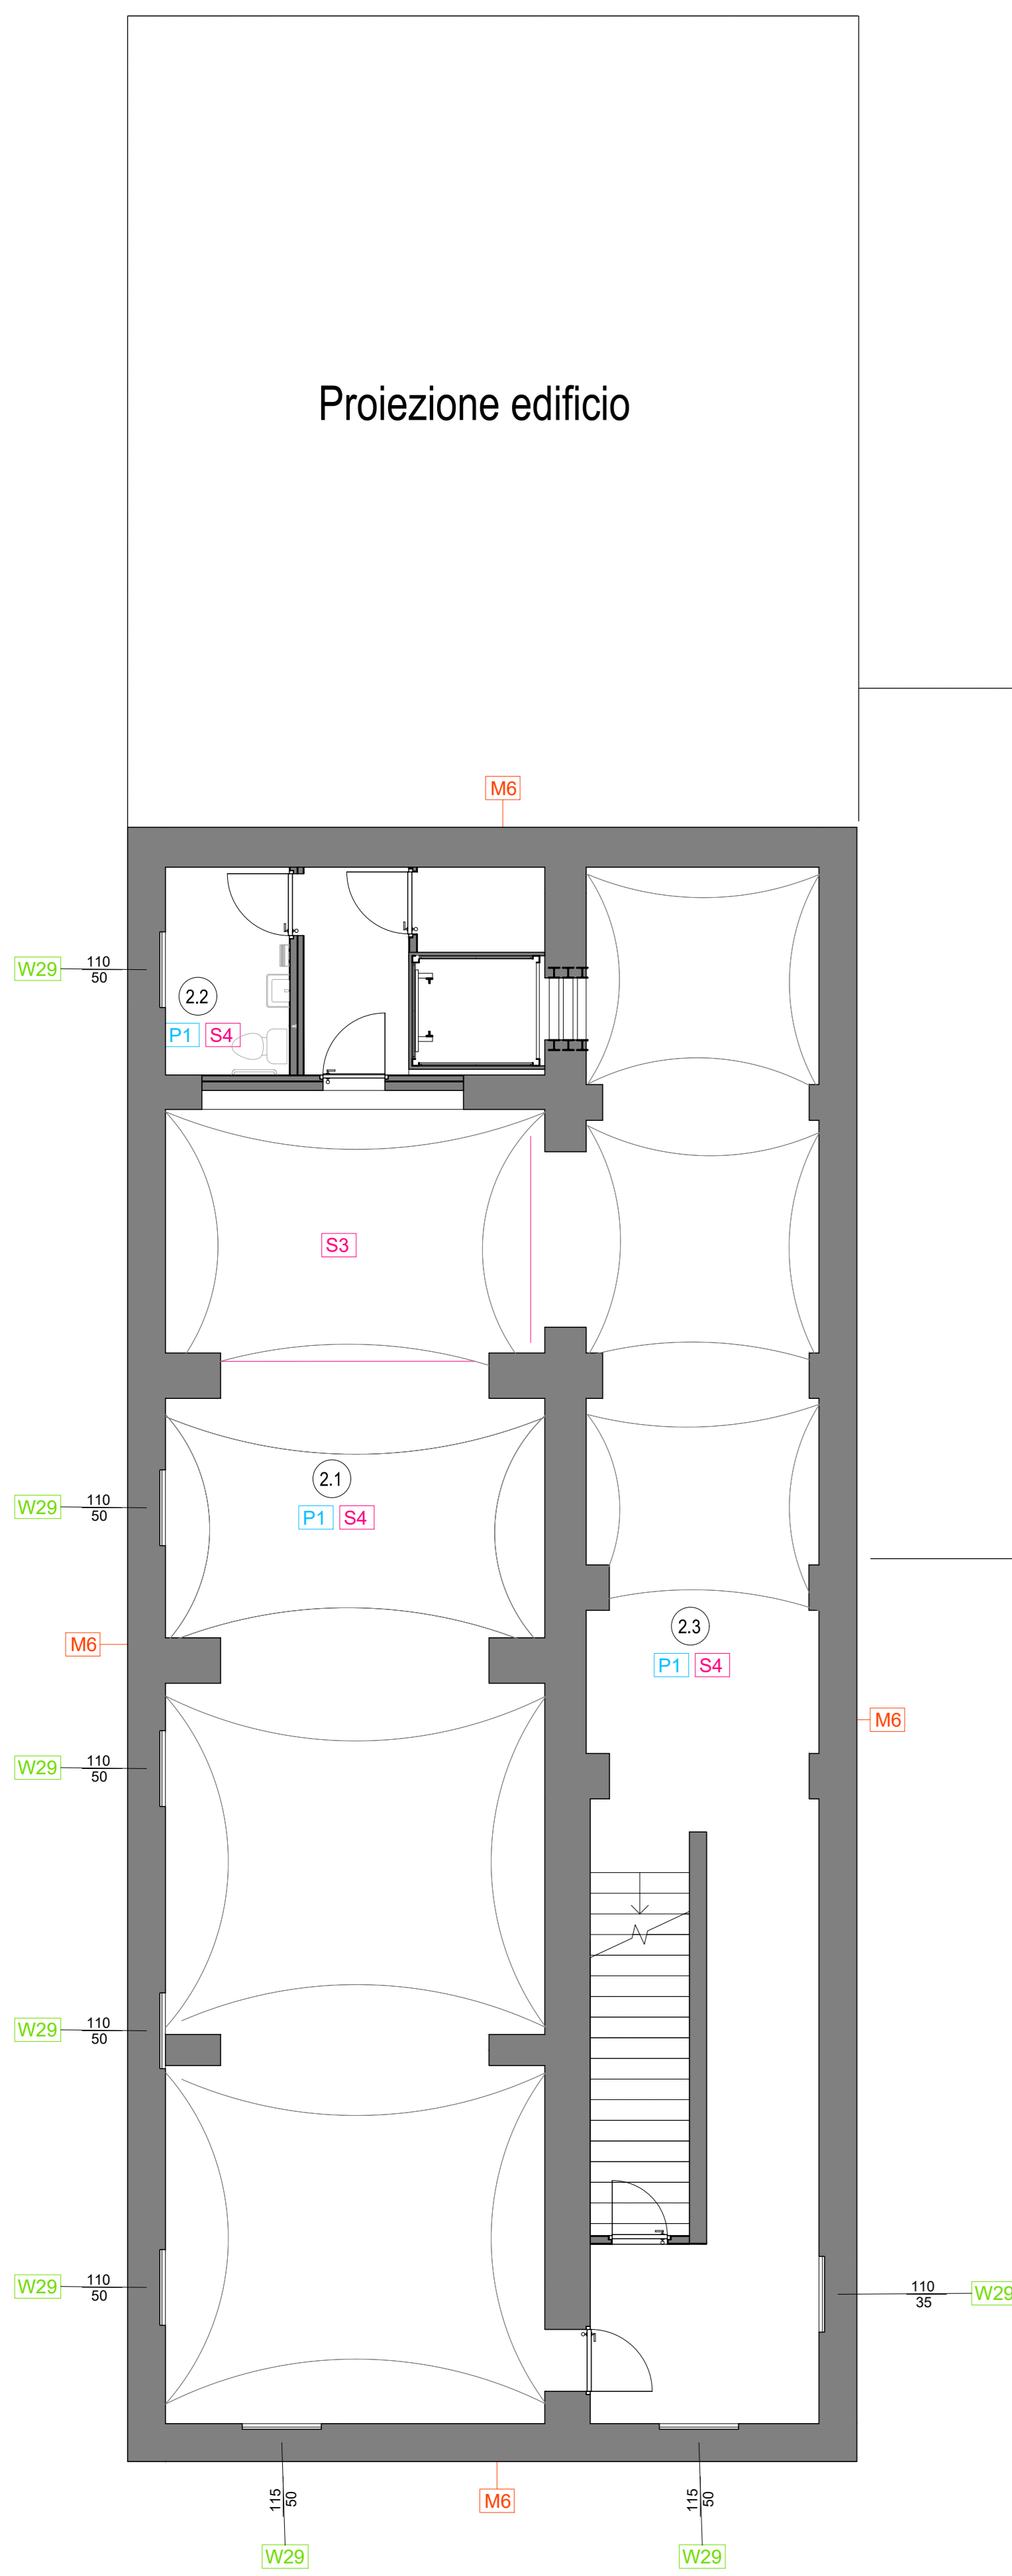

PROGETTO DI RIGENERAZIONE URBANA

RISTRUTTURAZIONE IMMOBILE

CORSO GARIBALDI, 69 - PAVIA (PV)

<p>Comune</p> <p>Comune di Pavia Piazza Municipio, 2 - 27100 - Pavia (PV) Partita IVA: 00296180185 Tel: 0382 3991 PEC: protocollo@pec.comune.pavia.it</p>	<p>Missione M5 - Componente C2 - Investimento 2.1</p> <p>Finanziato dall'Unione europea NextGenerationEU</p> <p>Italiadomani PIANO NAZIONALE DI INFRASTRUTTURE E RESILIENZA</p>
<p>CAPOGRUPPO/MANDATARIA</p> <p>GP PROJECT</p> <p>GP PROJECT SRL Sede Legale: Via Pietro Tamburini, 6 - 20123 Milano (MI) Sede Operativa: Strada 6 - Palazzo N3 - Centro Direzionale Milanofort - 20089 - ROZZANO (MI) P.IVA 05835490961 - REA N° MI - 1852211 - Tel. 02 89 20 81 64 - info@gproject.eu</p>	
<p>MANDANTE: Dott. Arch. Maria Teresa PASCALE</p> <p>Ordine degli Architetti della Provincia di Reggio Calabria n. A 3220 pec: mpascale@osppc-rc.it Tel: +39 349 786 7001</p>	<p>MANDANTE: Dott. Geol. Domenico MONTELEONE</p> <p>Ordine dei Geologi della Calabria n. 1025 pec: monteleonedomenico@pec.it Tel: +39 329 082 6033</p>

(Firma e timbro)

(Firma e timbro)

Progetto Definitivo - Esecutivo

PROGETTO DI RIGENERAZIONE URBANA - RISTRUTTURAZIONE IMMOBILE
 CORSO GARIBALDI, 69 - PAVIA (PV) - POP317_PNRR/6 - CUP: G14E21000720001

n°	Revisioni	Disegnato da:	Progetto impianti meccanici Strutture disperdenti L.10-91 Piano interrato
1	Febbraio 2023		
2	Marzo 2023		
3			
4			
5			
6			
7			

DISCIPLINA <h2>MEC</h2>	ELABORATO N° <h2>IM-23</h2>
-----------------------------------	---------------------------------------

A TERMINE DI LEGGE LA GP PROJECT SRL SI RISERVA LA PROPRIETA' DEL PRESENTE ELABORATO E NE VIETA L'UTILIZZO A TERZI SENZA PREVENTIVA AUTORIZZAZIONE SCRITTA