



Schema impianto elettrico

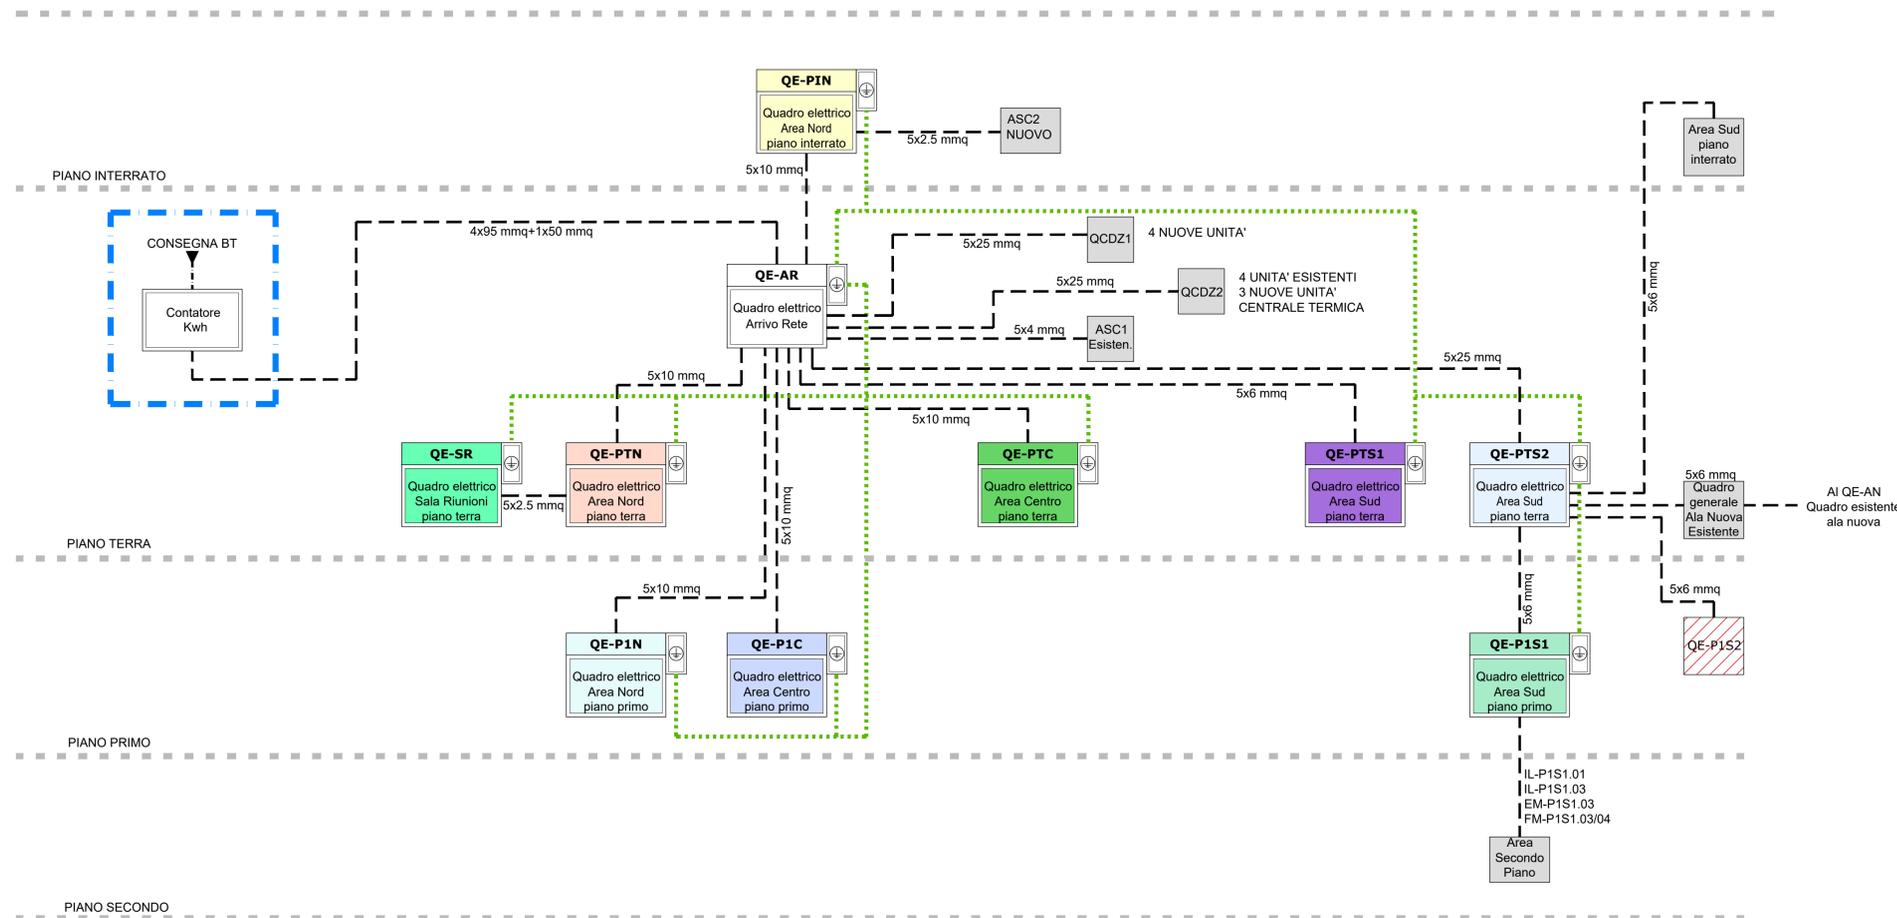

LEGENDA

<b>Localizzazione</b>	<b>Quadri di ricezione</b>	<b>Quadri di distribuzione principali</b>	<b>UtENZE elettriche</b>
Edificio	QE-AR - Quadro elettrico di arrivo rete	QE-PTN - Quadro elettrico Area Nord piano terra	QE-AN - Alimentazione quadro elettrico esistente Zona Nuova piano terra
Locale ENEL		QE-SR - Quadro elettrico Sala Riunioni piano terra	CT - Alimentazione quadro elettrico Centrale Termica
<b>Linee elettriche</b>		QE-PTC - Quadro elettrico Area Centro piano terra	ASC1 - Ascensore esistente area Sud
Linea arrivo rete elettrica di bassa tensione in cavo flessibile		QE-PTS1 - Quadro elettrico Area Sud piano terra	ASC2 - Ascensore esistente area Nord
Linea elettrica di bassa tensione in cavo flessibile		QE-PTS2 - Quadro elettrico Area Sud piano secondo	QCDZ1 - Alimentazione quadro elettrico CDZ esterno nicchia
Collegamenti di messa a terra in cavo flessibile		QE-P1S1 - Quadro elettrico Area Sud piano primo	QCDZ2 - Alimentazione quadro elettrico CDZ esterno sud
Nodo equipotenziale di quadro		QE-P1C - Quadro elettrico Area Centro piano primo	QE-PIS - Alimentazione quadro elettrico Area Sud piano interrato
Power meter digitale		QE-P1N - Quadro elettrico Area Nord piano primo	
		QE-PIN - Quadro elettrico Area Nord piano interrato	
		QE-P1S2 - Quadro elettrico esistente Area non oggetto di intervento	

Schema impianto rete dati

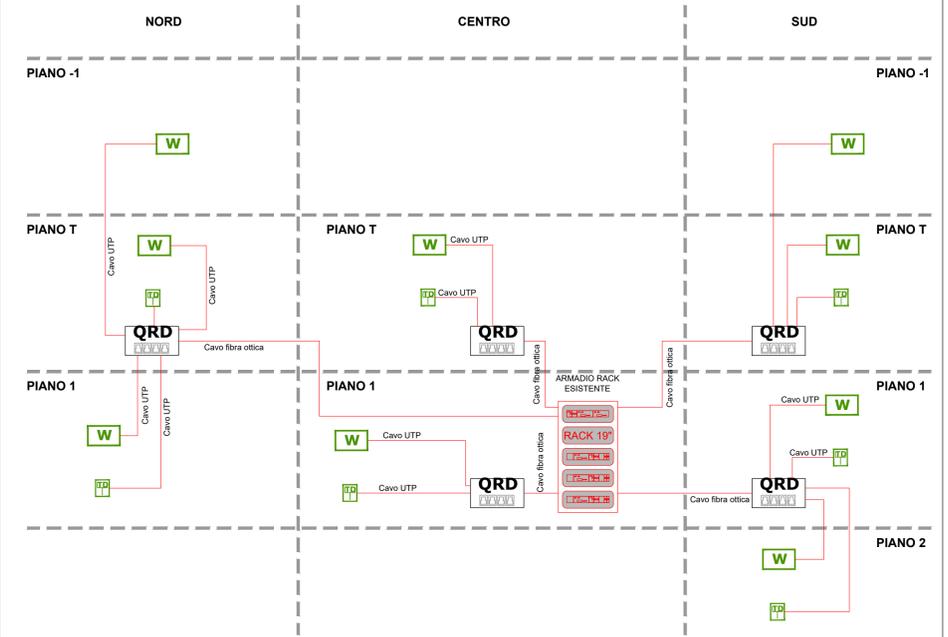

**PROGETTO DI RIGENERAZIONE URBANA  
RISTRUTTURAZIONE IMMOBILE  
CORSO GARIBALDI, 69 - PAVIA (PV)**

Comune	Missione M5 - Componente C2 - Investimento 2.1
 Comune di Pavia Piazza Municipio, 2 - 27100 - Pavia (PV) Partita IVA: 00296180185 Tel.: 0382 3991 PEC: protocollo@pec.comune.pavia.it	 Finanziato dall'Unione europea NextGenerationEU
<b>CAPOGRUPPO/MANDATARIA</b>  GP PROJECT SRL Sede Legale: Via Pietro Tamburini, 6 - 20123 Milano (MI) Sede Operativa: Strada 6 - Palazzo N3 - Centro Direzionale Milanofori - 20089 - ROZZANO (MI) P.IVA 0563490961 - REA N° MI - 1952211 - Tel. 02 89 20 51 54 - info@gpproject.eu	
MANDANTE: Dott. Arch. Maria Teresa PASCALE Ordine degli Architetti della Provincia di Reggio Calabria n. A 3220 pec: mtpascale@ordinepc.it Tel: +39 349 786 7001	MANDANTE: Dott. Geol. Domenico MONTELEONE Ordine dei Geologi della Calabria n. 1025 pec: monteleonedomenico@pec.it Tel: +39 329 082 6033
<b>Progetto Definitivo - Esecutivo</b> PROGETTO DI RIGENERAZIONE URBANA - RISTRUTTURAZIONE IMMOBILE CORSO GARIBALDI, 69 - PAVIA (PV) - POP317_PNRR/6 - CUP: G14E21000720001	
n° Revisori 1 Febbraio 2023 2 Marzo 2023 3 4 5 6 7	Disegnato da: Revisionato da: Progetto architettonico <b>Impianto elettrico schema a blocchi</b> DISCIPLINA <b>IE</b> ELABORATO N° <b>IE01</b>

A TERMINI DI LEGGE LA GP PROJECT SRL SI RISERVA LA PROPRIETA' DEL PRESENTE ELABORATO E NE VIETA L'UTILIZZO A TERZI SENZA PREVENTIVA AUTORIZZAZIONE SCRITTA.