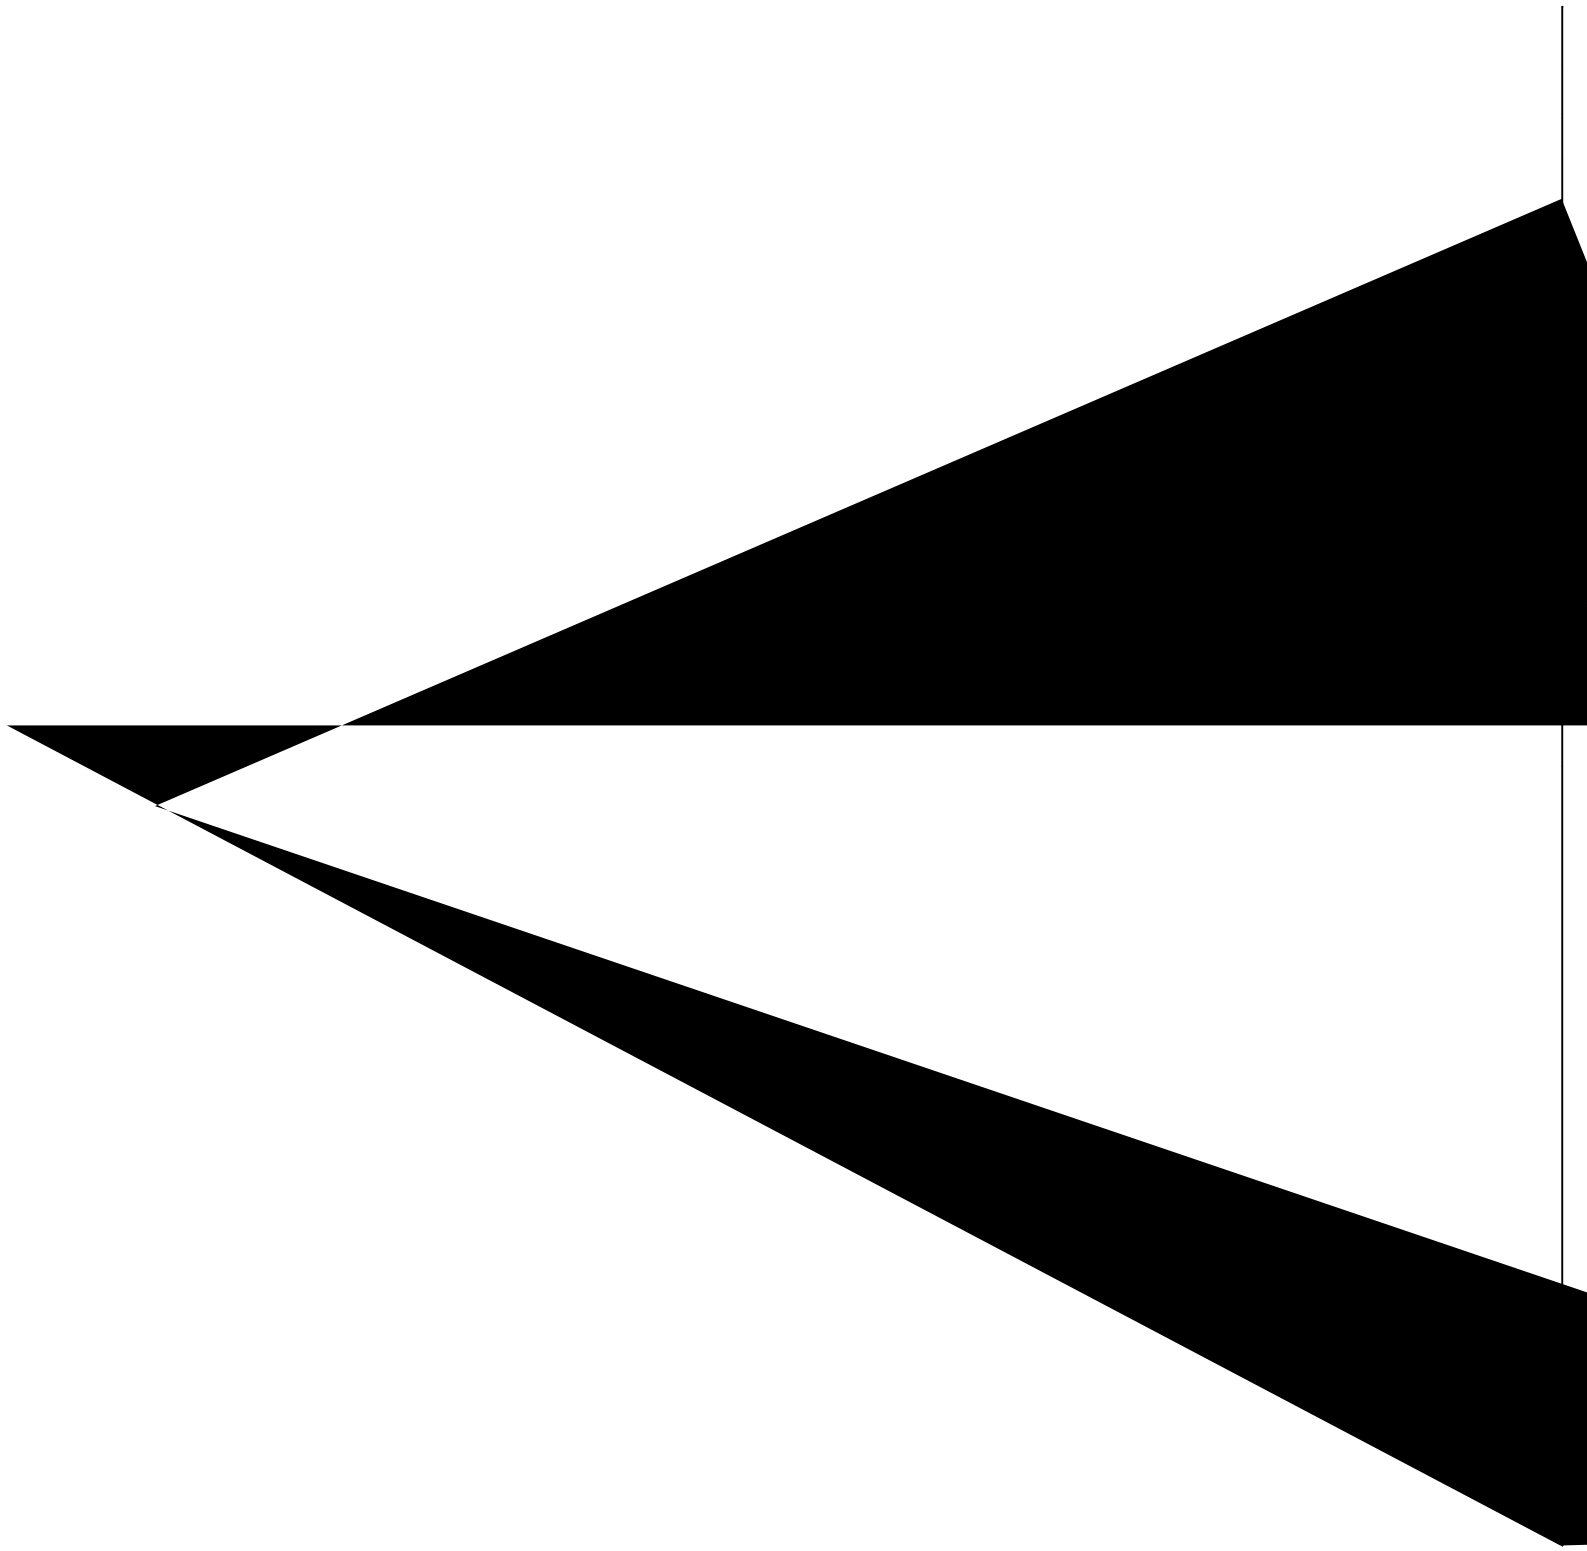

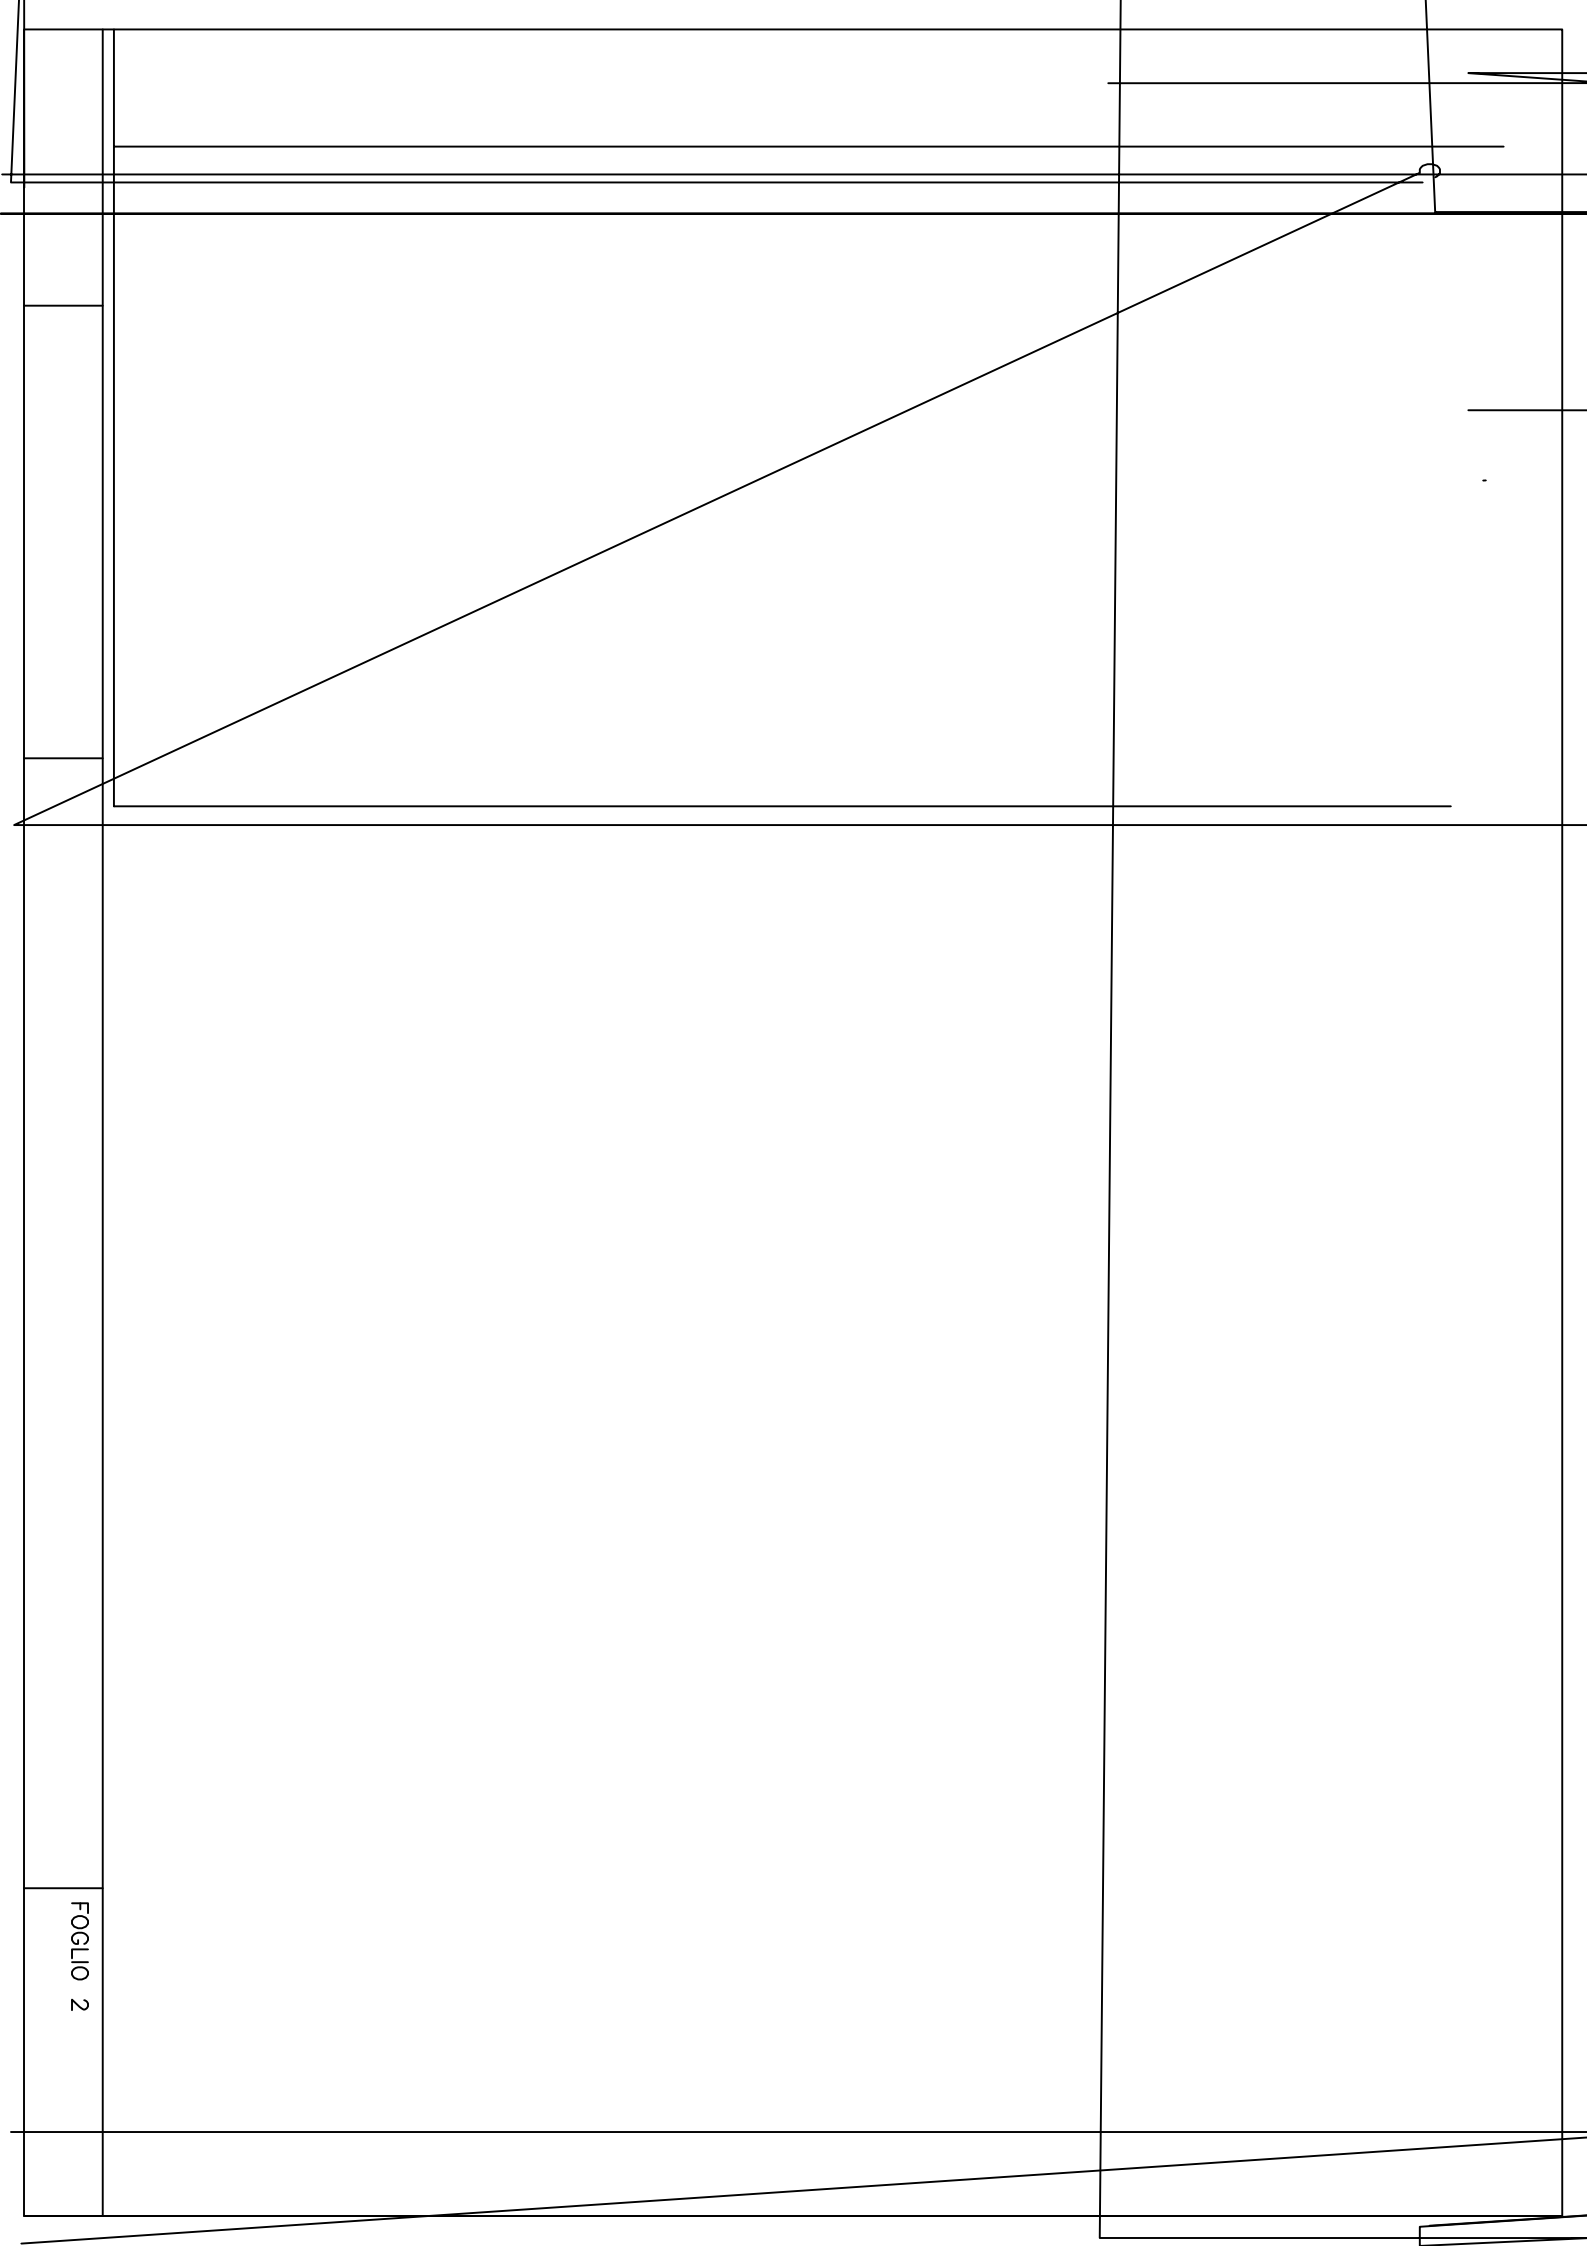

FOGLIO 2

SCHEMA UNIFILARE