

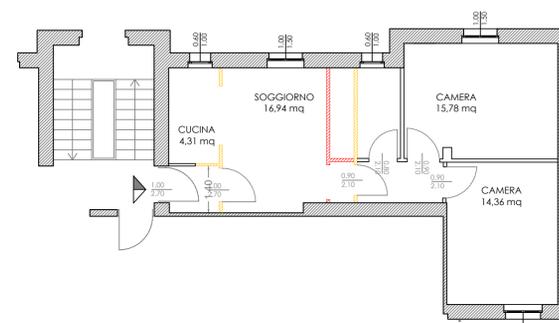


STATO DI FATTO

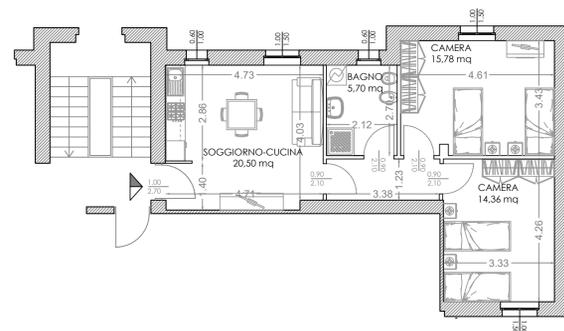


DEMOLIZIONI-COSTRUZIONI

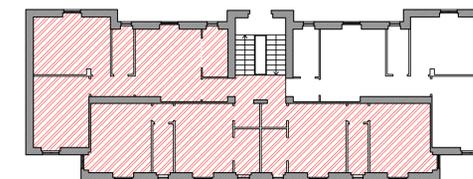

STATO DI PROGETTO

FOTO

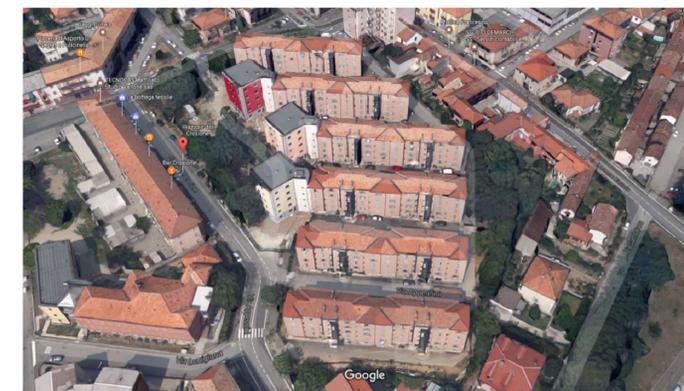

dirigente del settore Dott. Arch. Mauro Mericco	progettista Dott. Ing. Luigi Abelli Dott. Arch. Luigi Marco Ferrari Dott. Ing. Sara Caravani Dott. Arch. Ombretta Pavasi	collaboratori Geom. Luca Ghirelli Dott. Arch. J. Beatrice Gallotti Rag. Laura Ambrosetti Dott. Nicoletta Casorati
responsabile unico del procedimento Dott. Ing. Luigi Abelli		data 3 settembre 2018
intervento Comune di Pavia - Settore Lavori Pubblici e Patrimonio Adeguamento strutturale di unita' abitative destinate all'accoglienza e protezione di donne vittime di violenza - lotti 1-2-3		scala 1:100
		tavola n. Def 01b

