


**PAVIA OVEST - INTERVENTO A (A.03-A.04)**

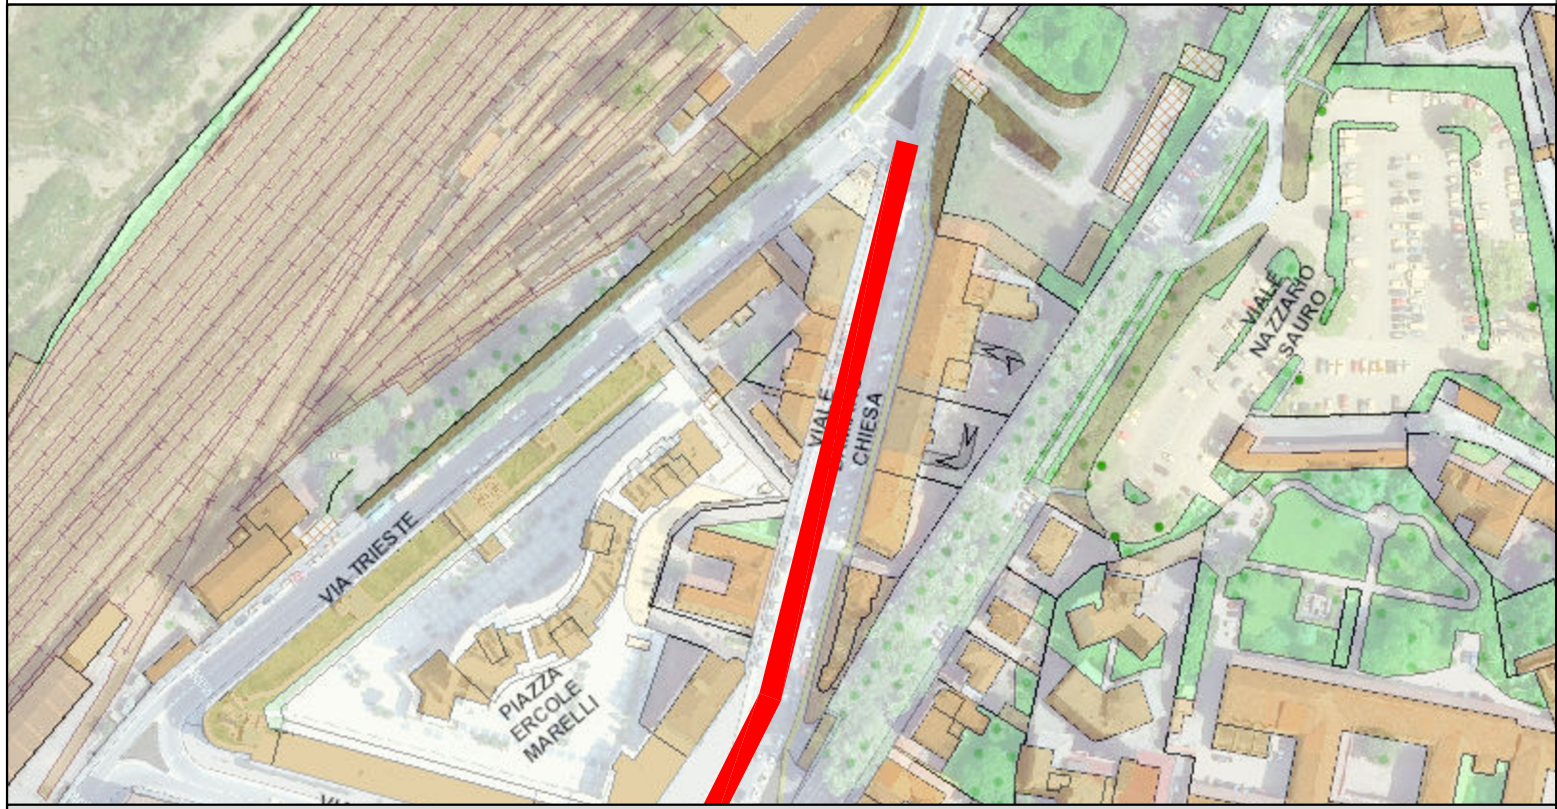

**A.03 - PIAZZA DANTE ALIGHIERI - 1.347,06 mq**  
**A.04 - VIALE DAMIANO CHIESA - 2.748,25 mq**



## COMUNE DI PAVIA

Via Scopoli 1 - 27100 Pavia

### SETTORE 6

LAVORI PUBBLICI, MANUTENZIONI, ESPROPRI, MOBILITA'

M.S. STRADE

---

**PROGETTO:**  
**LAVORI DI MANUTENZIONE STRAORDINARIA**  
**ASFALTATURA VARIE VIE CITTADINE**  
**Codice interno POP 290**

---

<p><b>IL PROGETTISTA</b> Arch. SIMONETTA BORDONALI</p> <p><b>IL RESPONSABILE DEL PROCEDIMENTO</b> Ing. ADRIANO SORA</p>	<p><b>IMPRESA</b> da definire</p> <p><b>IL DIRIGENTE DEL SETTORE 6</b> Arch. MARA LATINI</p>
---	--

Documento firmato digitalmente ai sensi del D.Lgs 82/2005 e smi


---

<p><b>DATA:</b> novembre 2021</p> <p><b>SCALA:</b> 1:1.000</p>	<p><b>OGGETTO TAVOLA:</b> <b>INTERVENTO A (A.03-A.04)</b> <b>Stato di fatto</b></p> <p><b>PROGETTO ESECUTIVO (art. 23 D.Lgs 50/2016)</b></p>
--	--


**TAVOLA:**

03a



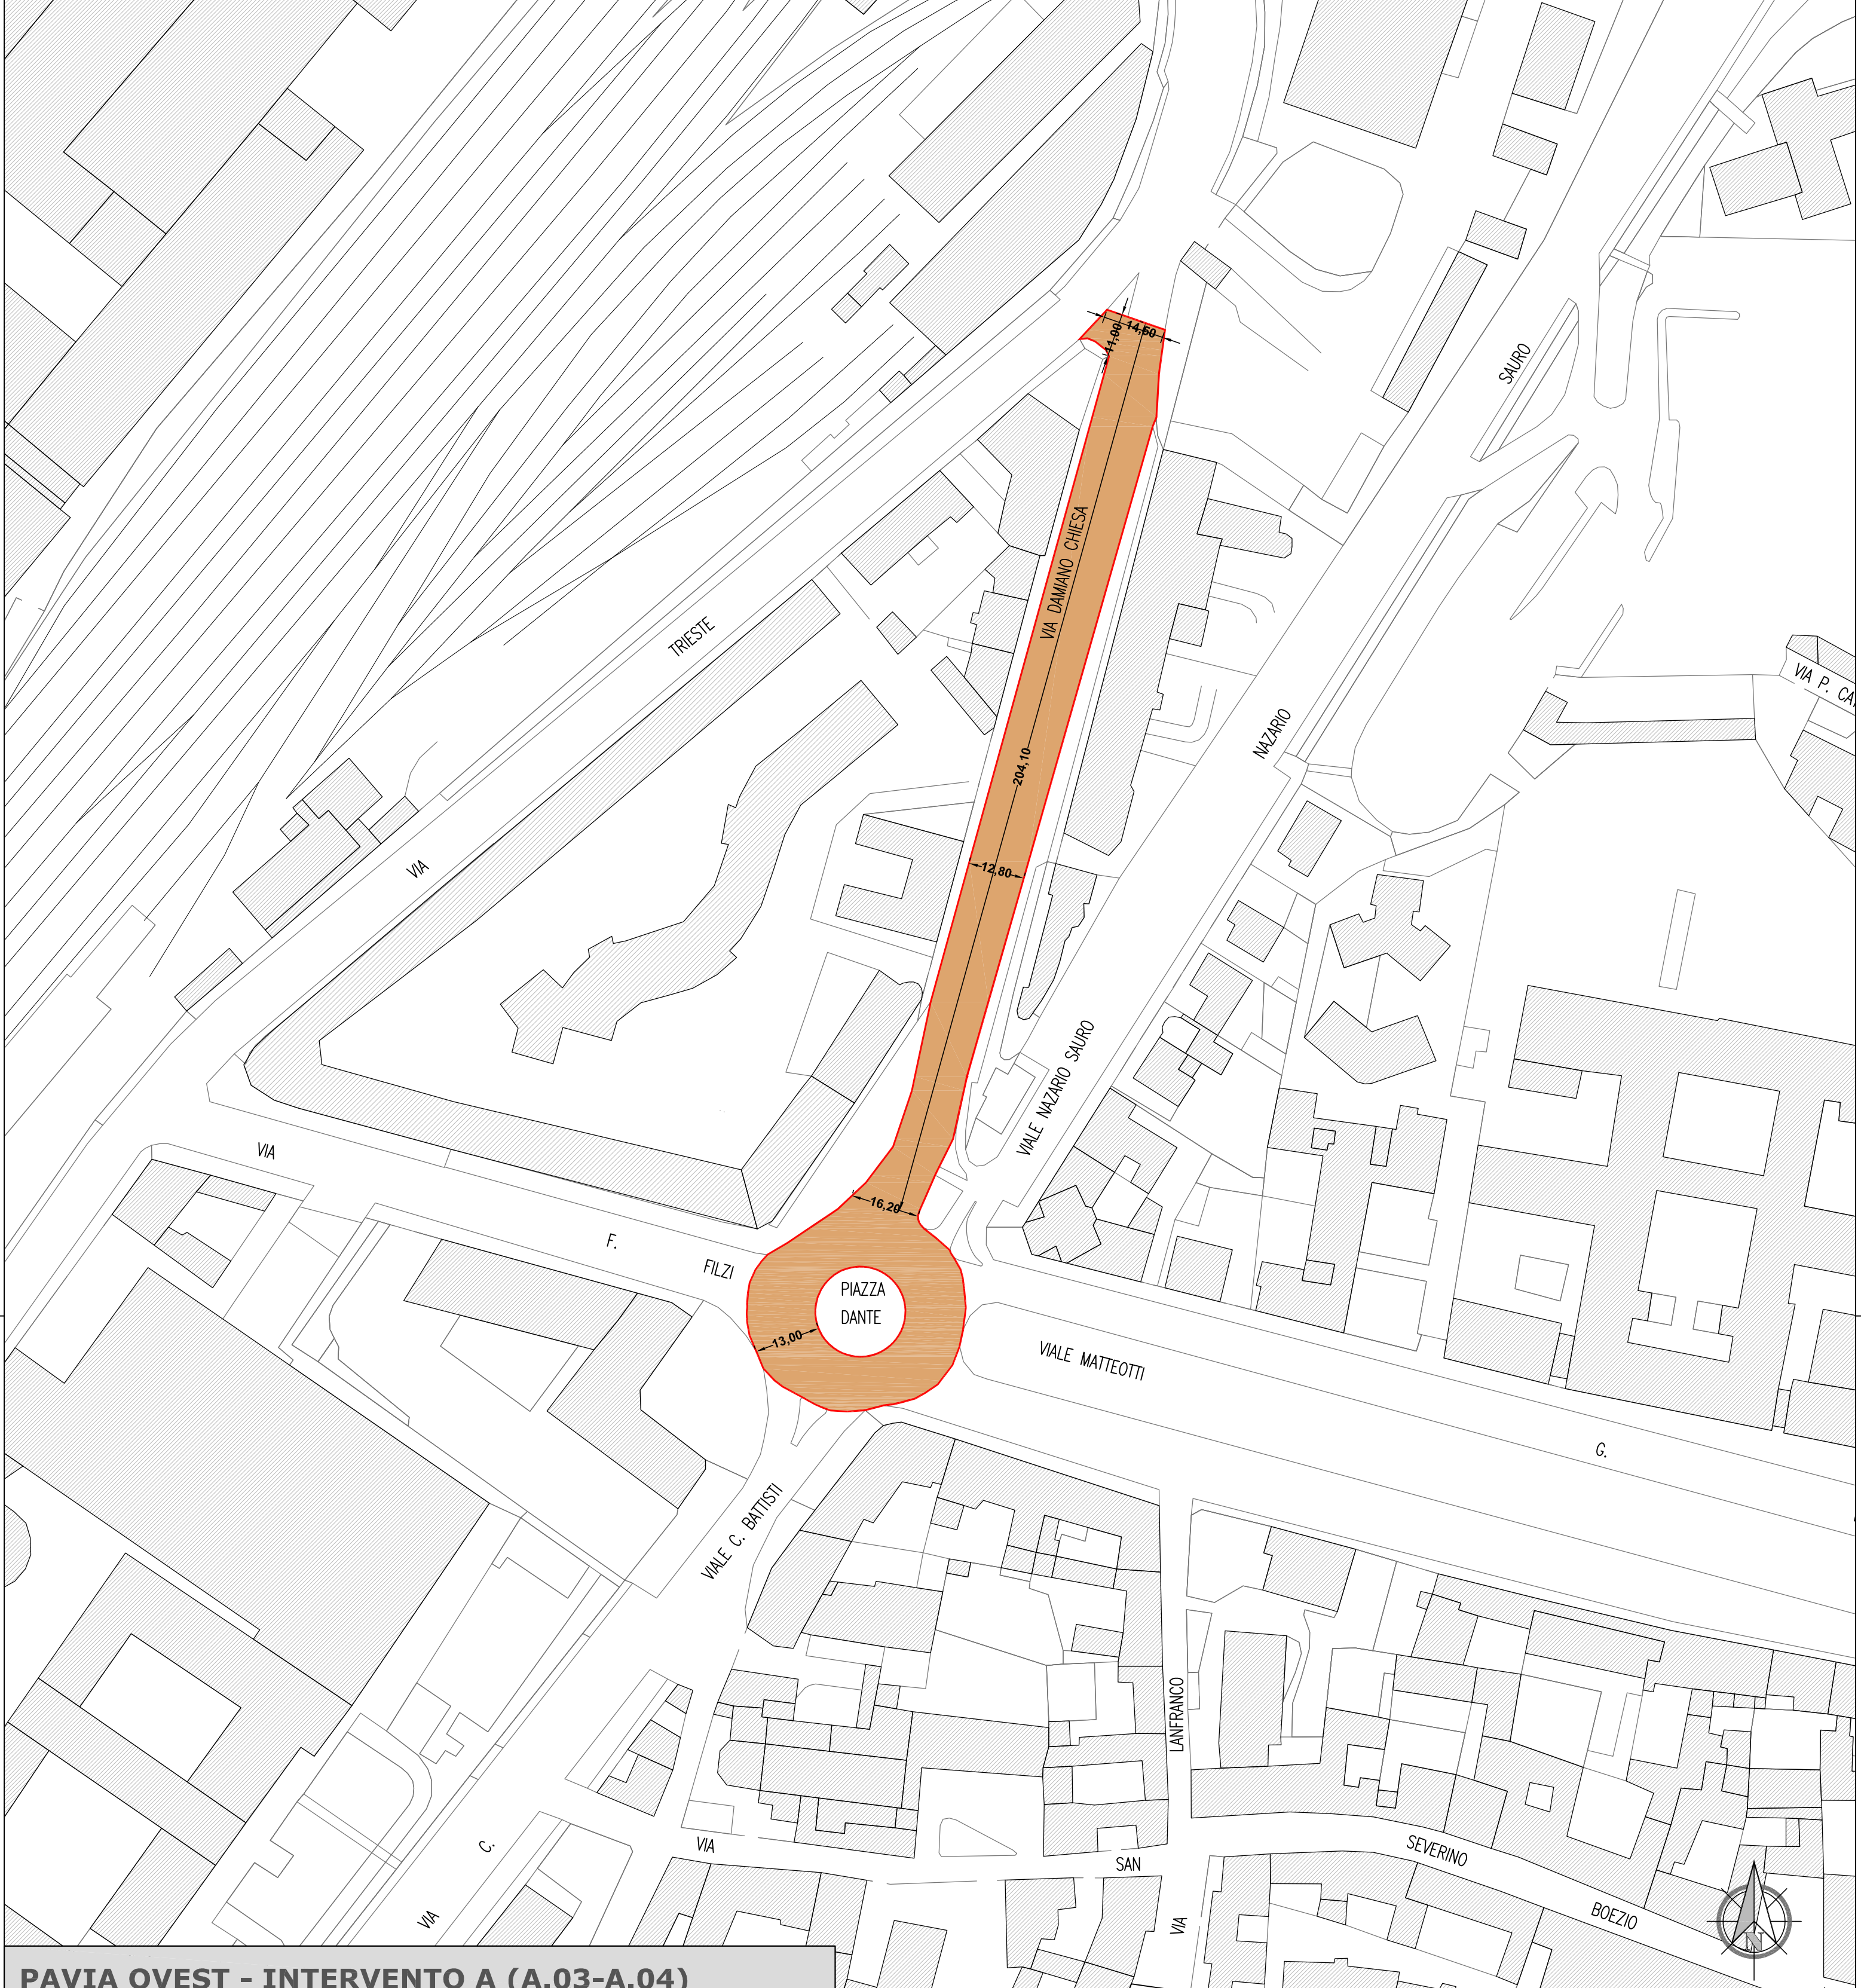

**PAVIA OVEST - INTERVENTO A (A.03-A.04)**

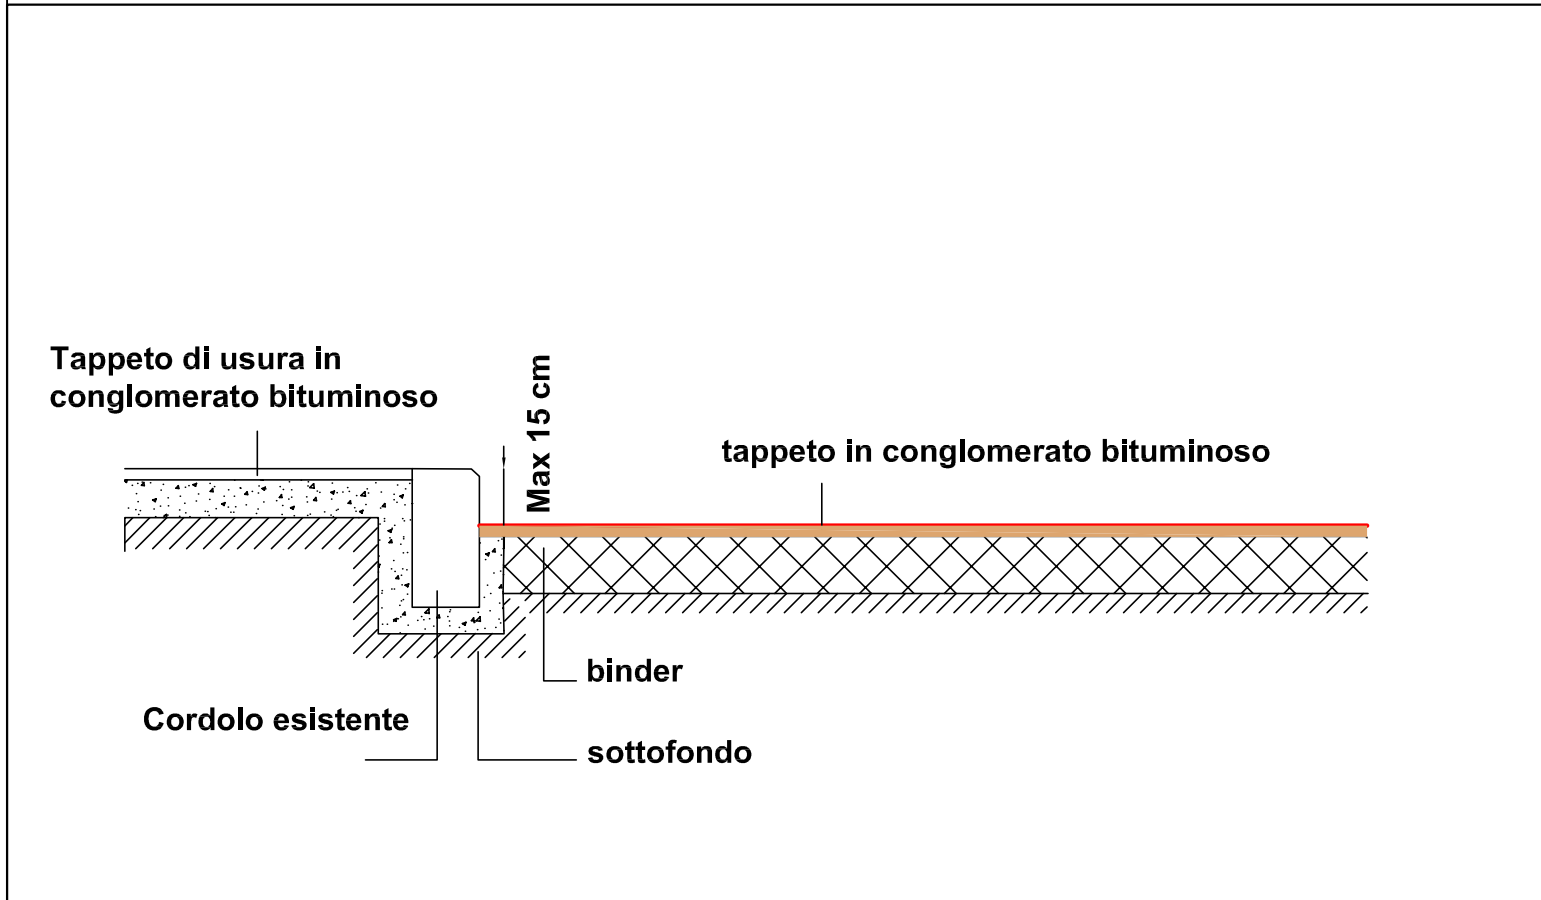

**SEZIONE TIPO - scala 1:20**



**COMUNE DI PAVIA**  
 Via Scopoli 1 - 27100 Pavia  
**SETTORE 6**  
 LAVORI PUBBLICI, MANUTENZIONI, ESPROPRI, MOBILITA'

M.S. STRADE

---

**PROGETTO:**  
**LAVORI DI MANUTENZIONE STRAORDINARIA**  
**ASFALTATURA VARIE VIE CITTADINE**  
**Codice interno POP 290**

---

<p><b>IL PROGETTISTA</b>          Arch. SIMONETTA BORDONALI</p> <p><b>IL RESPONSABILE DEL PROCEDIMENTO</b>          Ing. ADRIANO SORA</p>	<p><b>IMPRESA</b>          da definire</p> <p><b>IL DIRIGENTE DEL SETTORE 6</b>          Arch. MARA LATINI</p>
---	--

Documento firmato digitalmente ai sensi del D.Lgs 82/2005 e smi

---

<p><b>DATA:</b>          novembre 2021</p> <p><b>SCALA:</b>          1:1.000</p>	<p><b>OGGETTO TAVOLA:</b>  <b>INTERVENTO A (A.03-A.04)</b>  <b>Progetto</b></p> <p><b>PROGETTO ESECUTIVO (art. 23 D.Lgs 50/2016)</b></p>
--	--

**TAVOLA:**

03b