


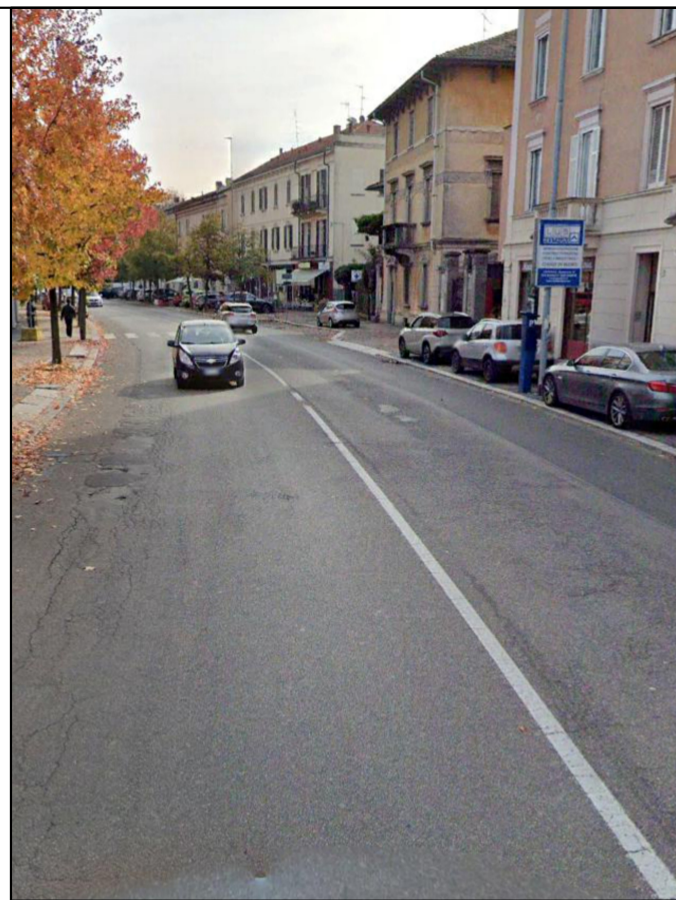


V.LE INDIPENDENZA -Foto 01




V.LE INDIPENDENZA -Foto 02




V.LE INDIPENDENZA -Foto 03

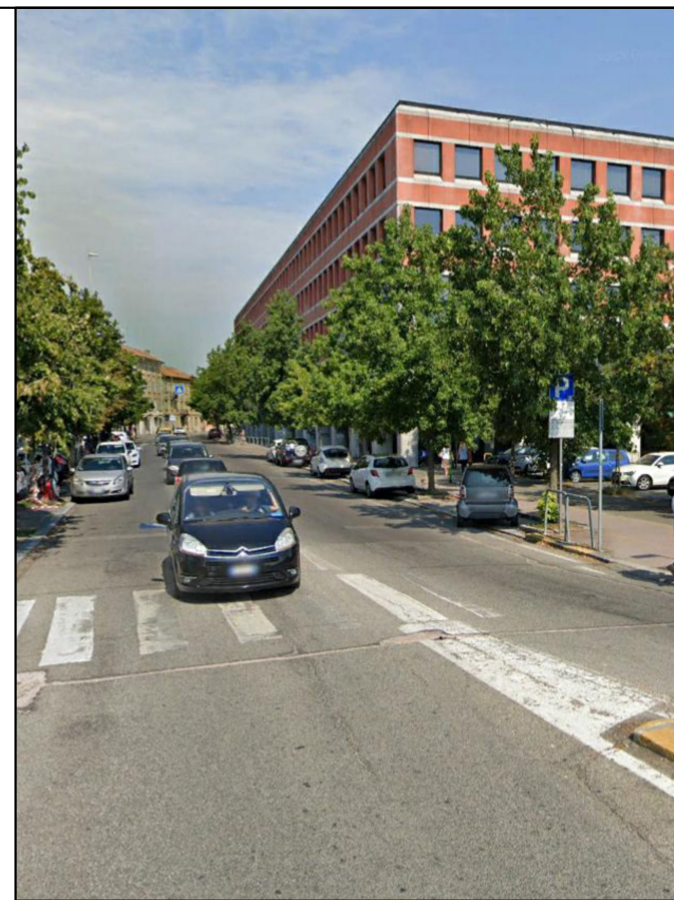

V.LE INDIPENDENZA -Foto 04

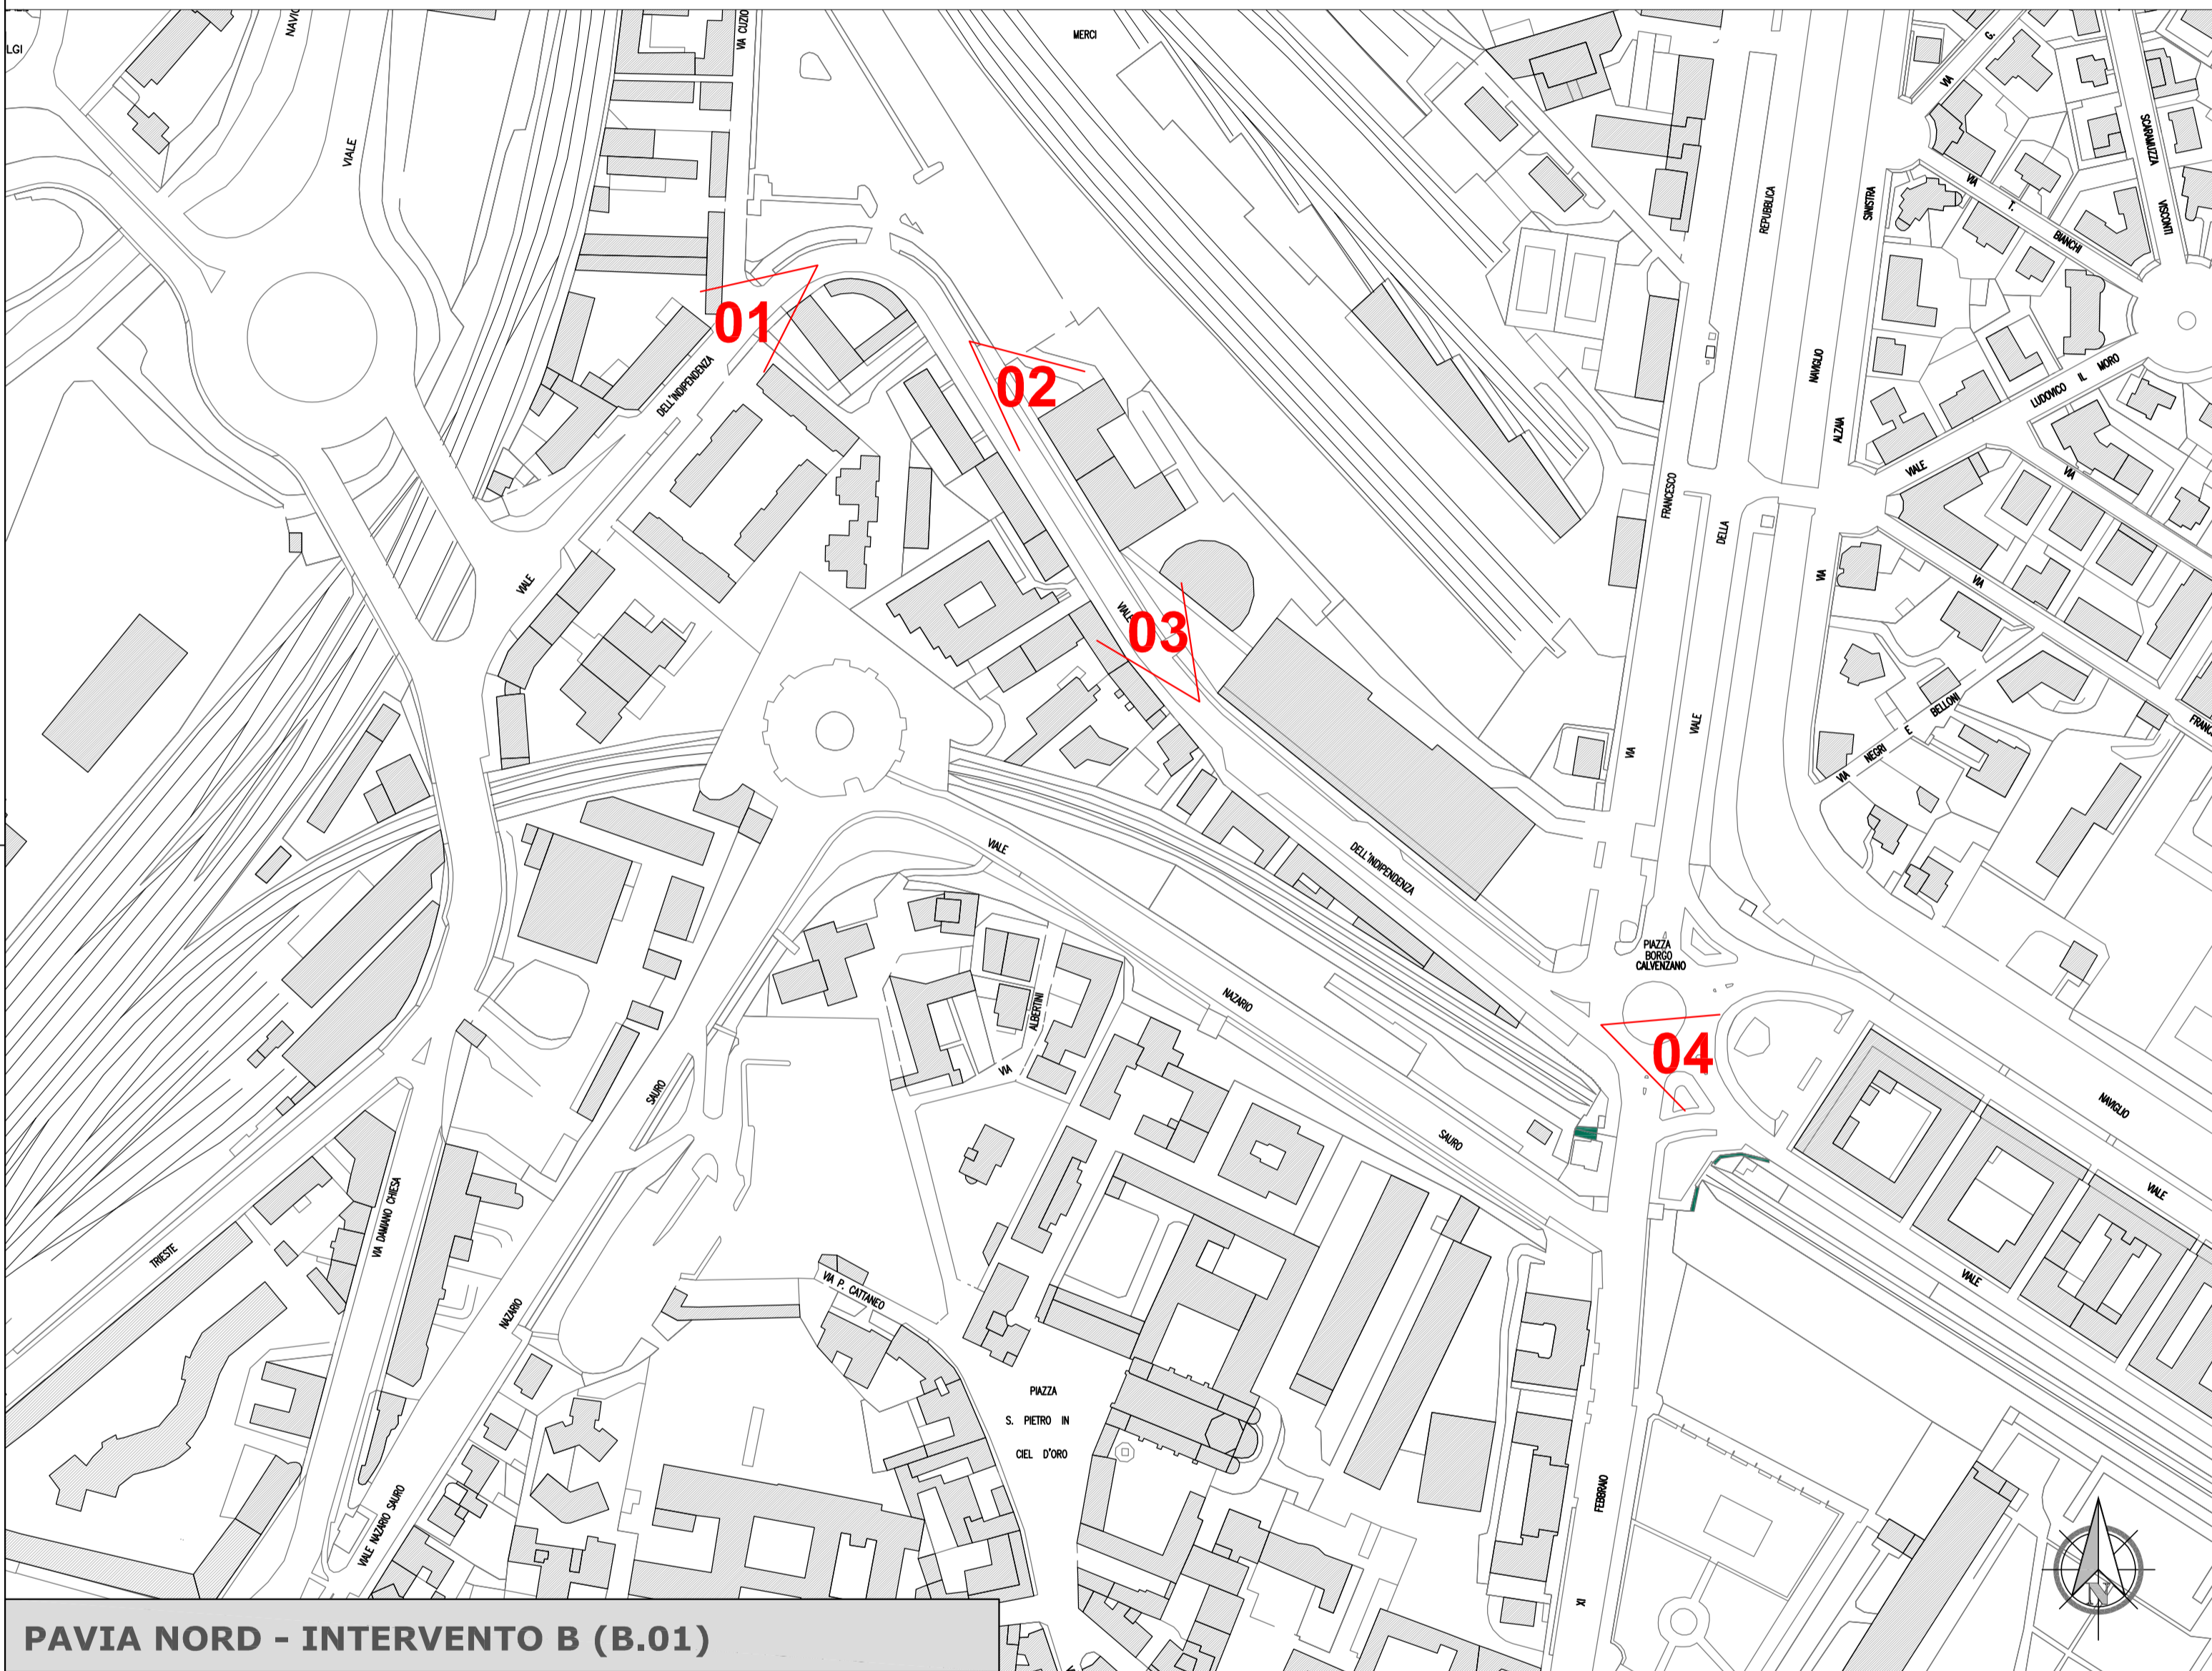

PAVIA NORD - INTERVENTO B (B.01)

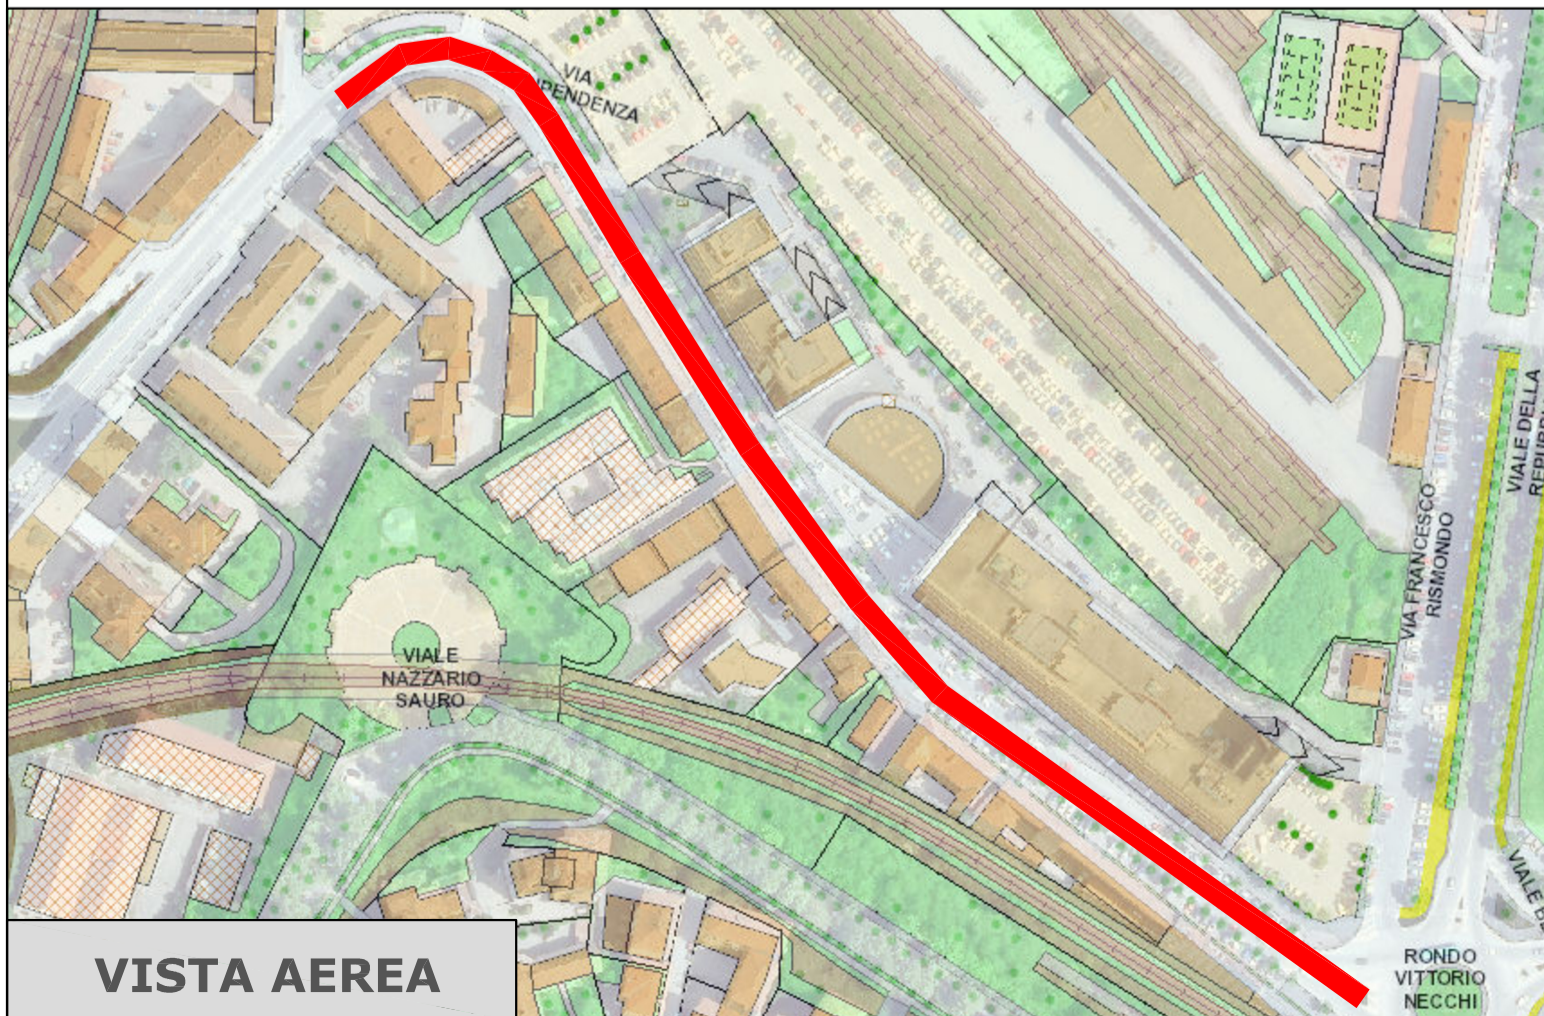

VISTA AEREA



COMUNE DI PAVIA

Via Scopoli 1 - 27100 Pavia

SETTORE 6

LAVORI PUBBLICI, MANUTENZIONI, ESPROPRI, MOBILITA'

PROGETTO:

**LAVORI DI MANUTENZIONE STRAORDINARIA
ASFALTATURA VARIE VIE CITTADINE**
Codice interno POP 290

IL PROGETTISTA
Arch. SIMONETTA BORDONALI

IMPRESA
da definire

IL RESPONSABILE DEL PROCEDIMENTO
Ing. ADRIANO SORA

IL DIRIGENTE DEL SETTORE 6
Arch. MARA LATINI

Documento firmato digitalmente ai sensi del D.Lgs 82/2005 e smi

DATA:
novembre 2021

SCALA:
1:2.000


OGGETTO TAVOLA:

INTERVENTO B (B.01)
Planimetria generale e viste fotografiche
PROGETTO ESECUTIVO (art. 23 D.Lgs 50/2016)


M.S. STRADE

TAVOLA:

04

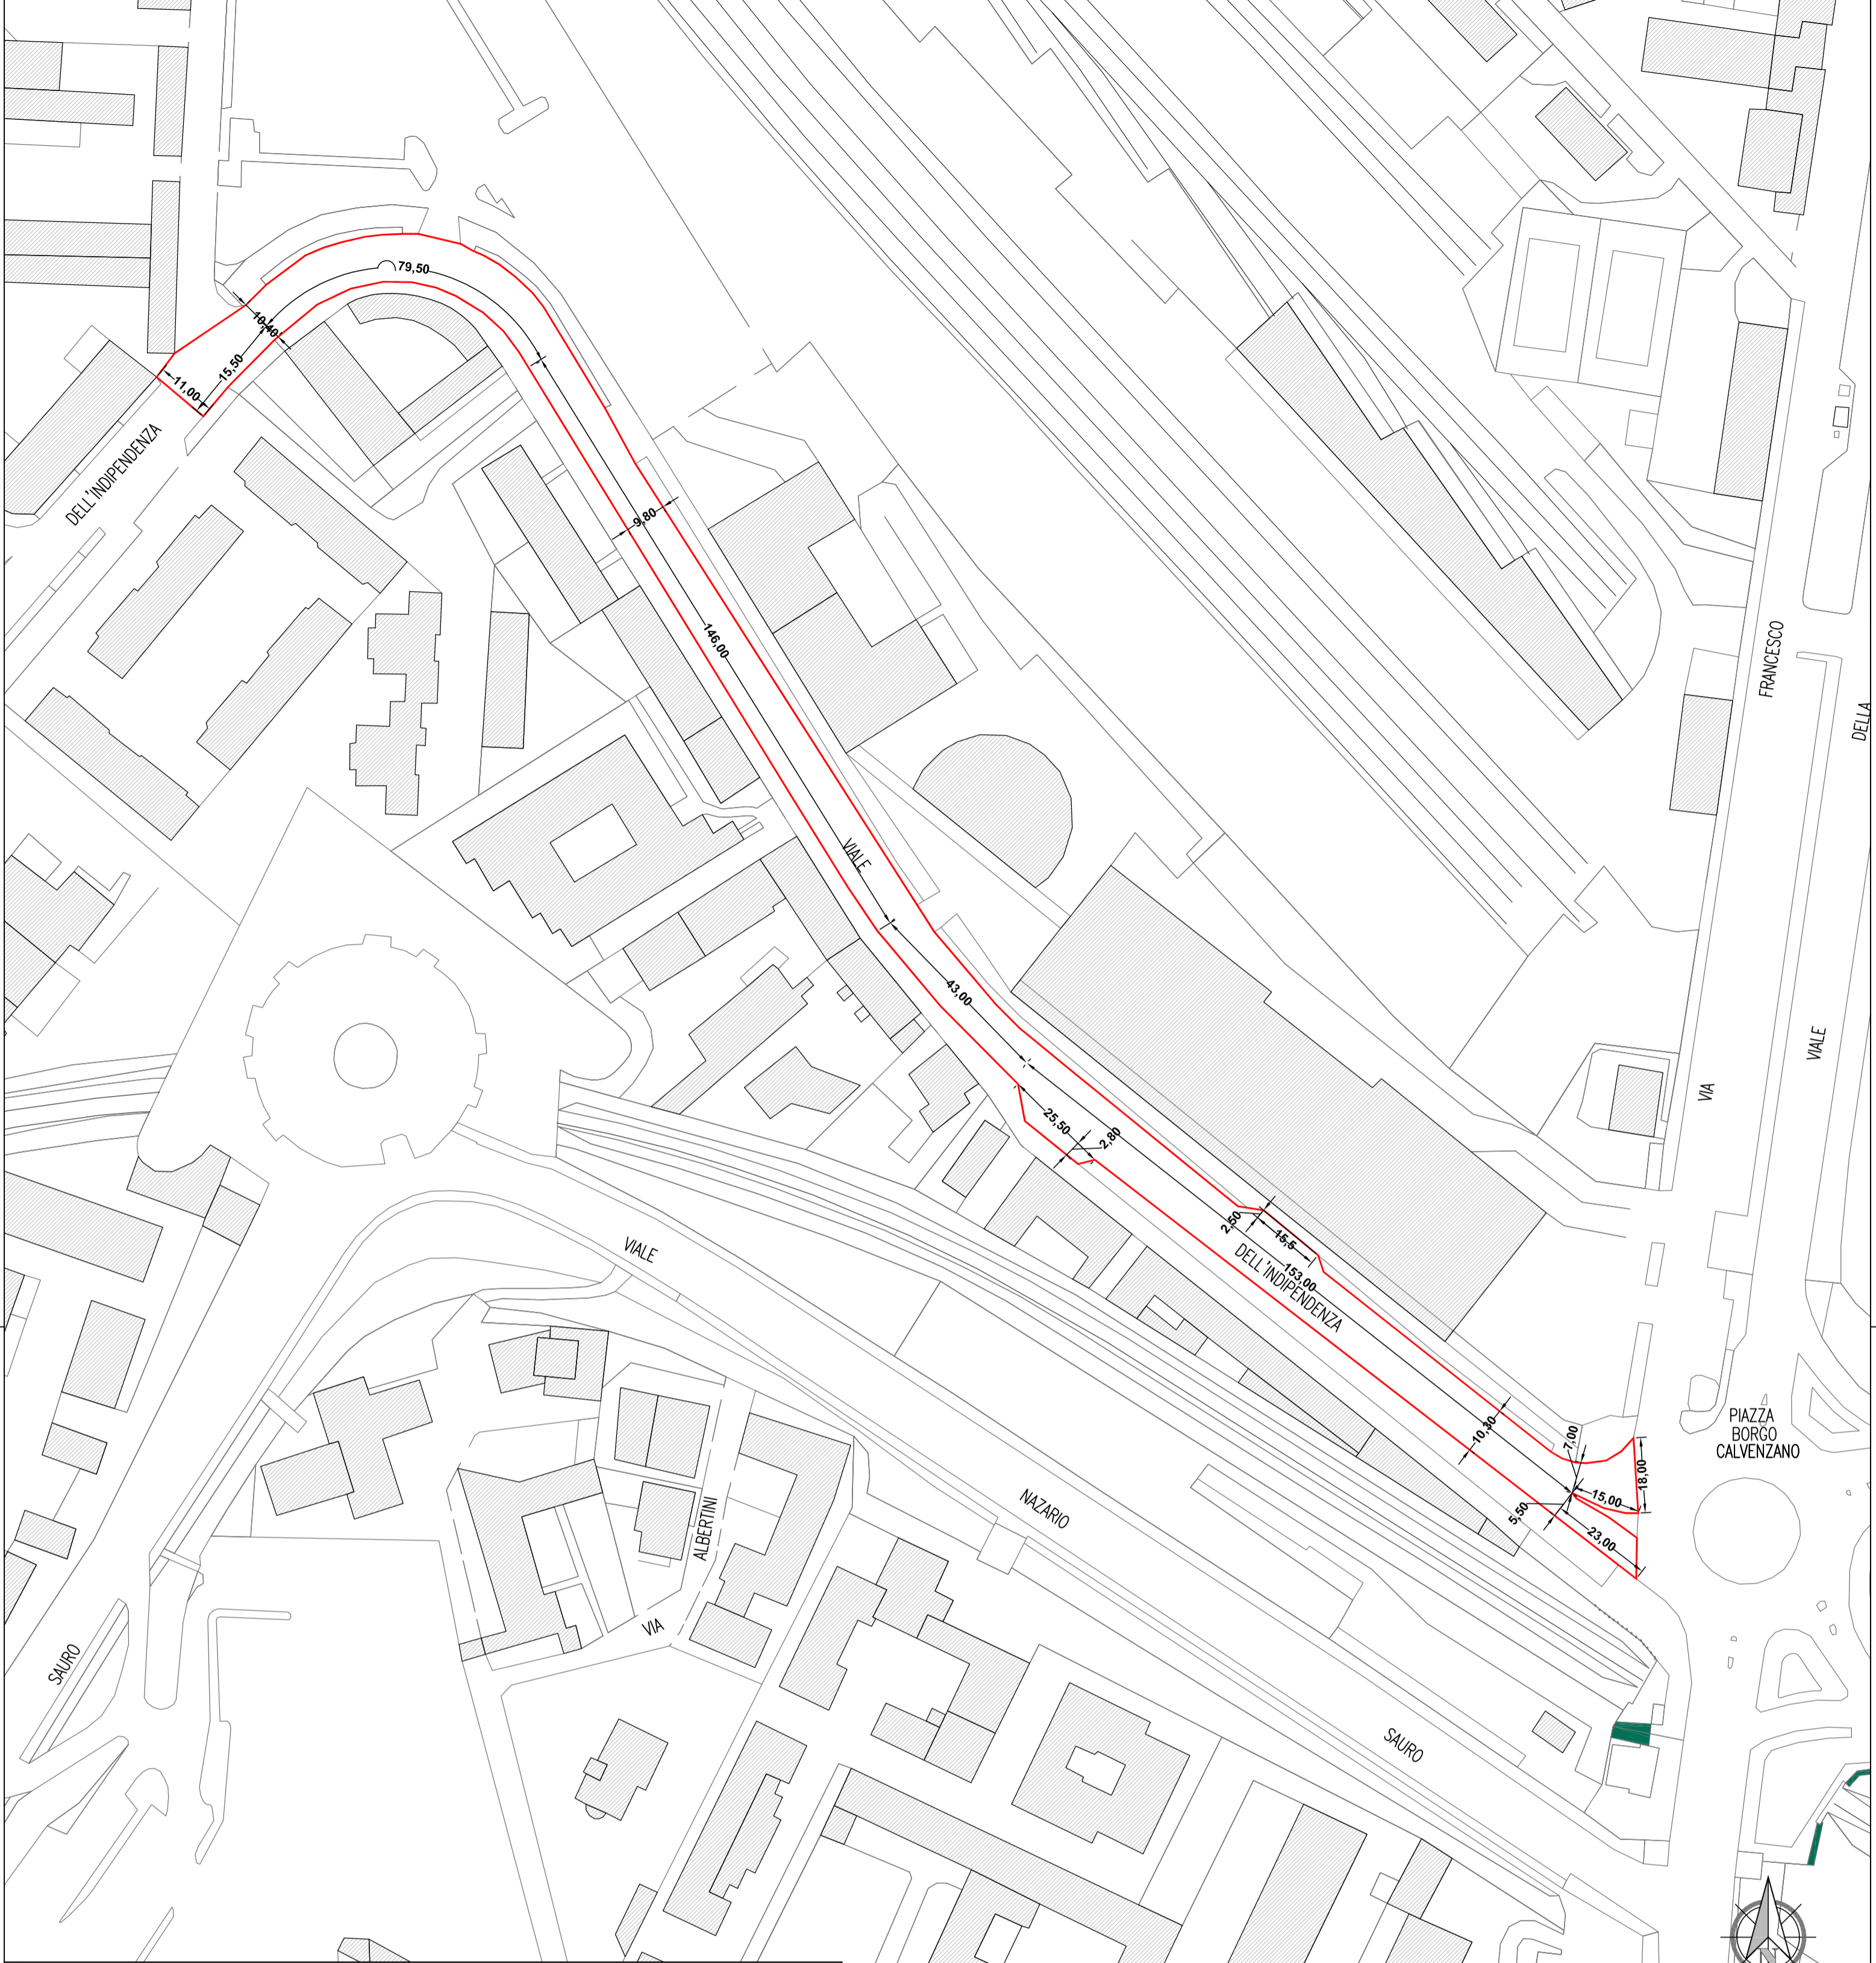


PAVIA NORD - INTERVENTO B (B.01)

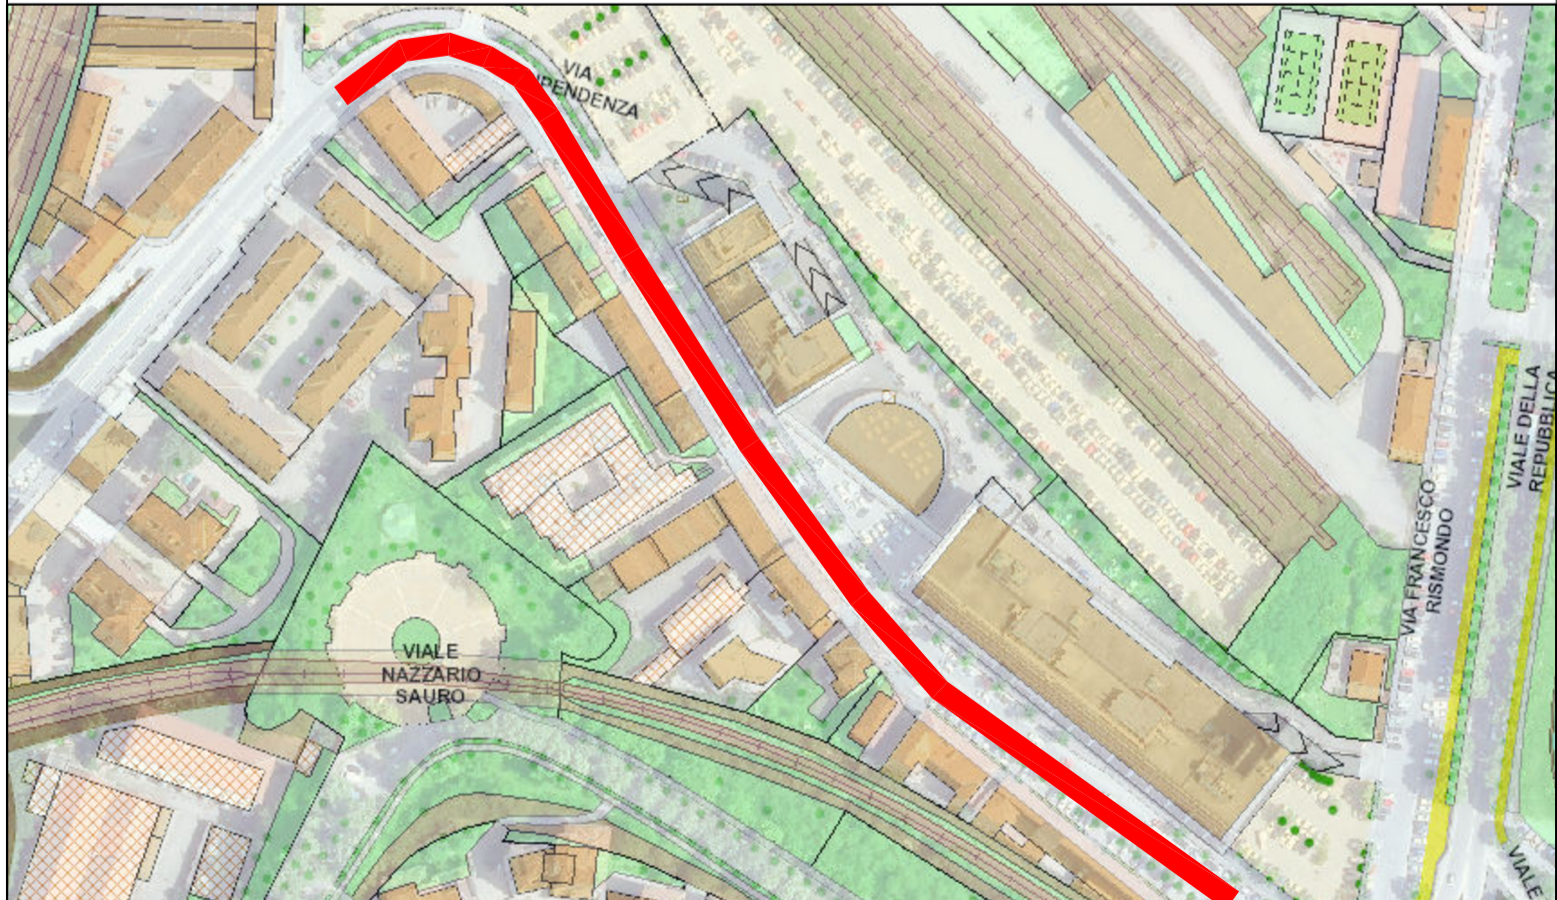


B.01 - VIALE INDIPENDENZA - 4.914,03 mq

 <h2 style="margin: 0;">COMUNE DI PAVIA</h2> <p style="margin: 0;">Via Scopoli 1 - 27100 Pavia</p> <h3 style="margin: 0;">SETTORE 6</h3> <p style="margin: 0;">LAVORI PUBBLICI, MANUTENZIONI, ESPROPRI, MOBILITA'</p>		M.S. STRADE
<p>PROGETTO: LAVORI DI MANUTENZIONE STRAORDINARIA ASFALTATURA VARIE VIE CITTADINE Codice interno POP 290</p>		
<p>IL PROGETTISTA Arch. SIMONETTA BORDONALI</p>	<p>IMPRESA da definire</p>	
<p>IL RESPONSABILE DEL PROCEDIMENTO Ing. ADRIANO SORA</p>	<p>IL DIRIGENTE DEL SETTORE 6 Arch. MARA LATINI</p>	
Documento firmato digitalmente ai sensi del D.Lgs 82/2005 e smi		
<p>DATA: novembre 2021</p>	<p>OGGETTO TAVOLA: INTERVENTO B (B.01) Stato di fatto</p>	<p>TAVOLA: 04a</p>
<p>SCALA: 1:1.000</p>	<p>PROGETTO ESECUTIVO (art. 23 D.Lgs 50/2016)</p>	

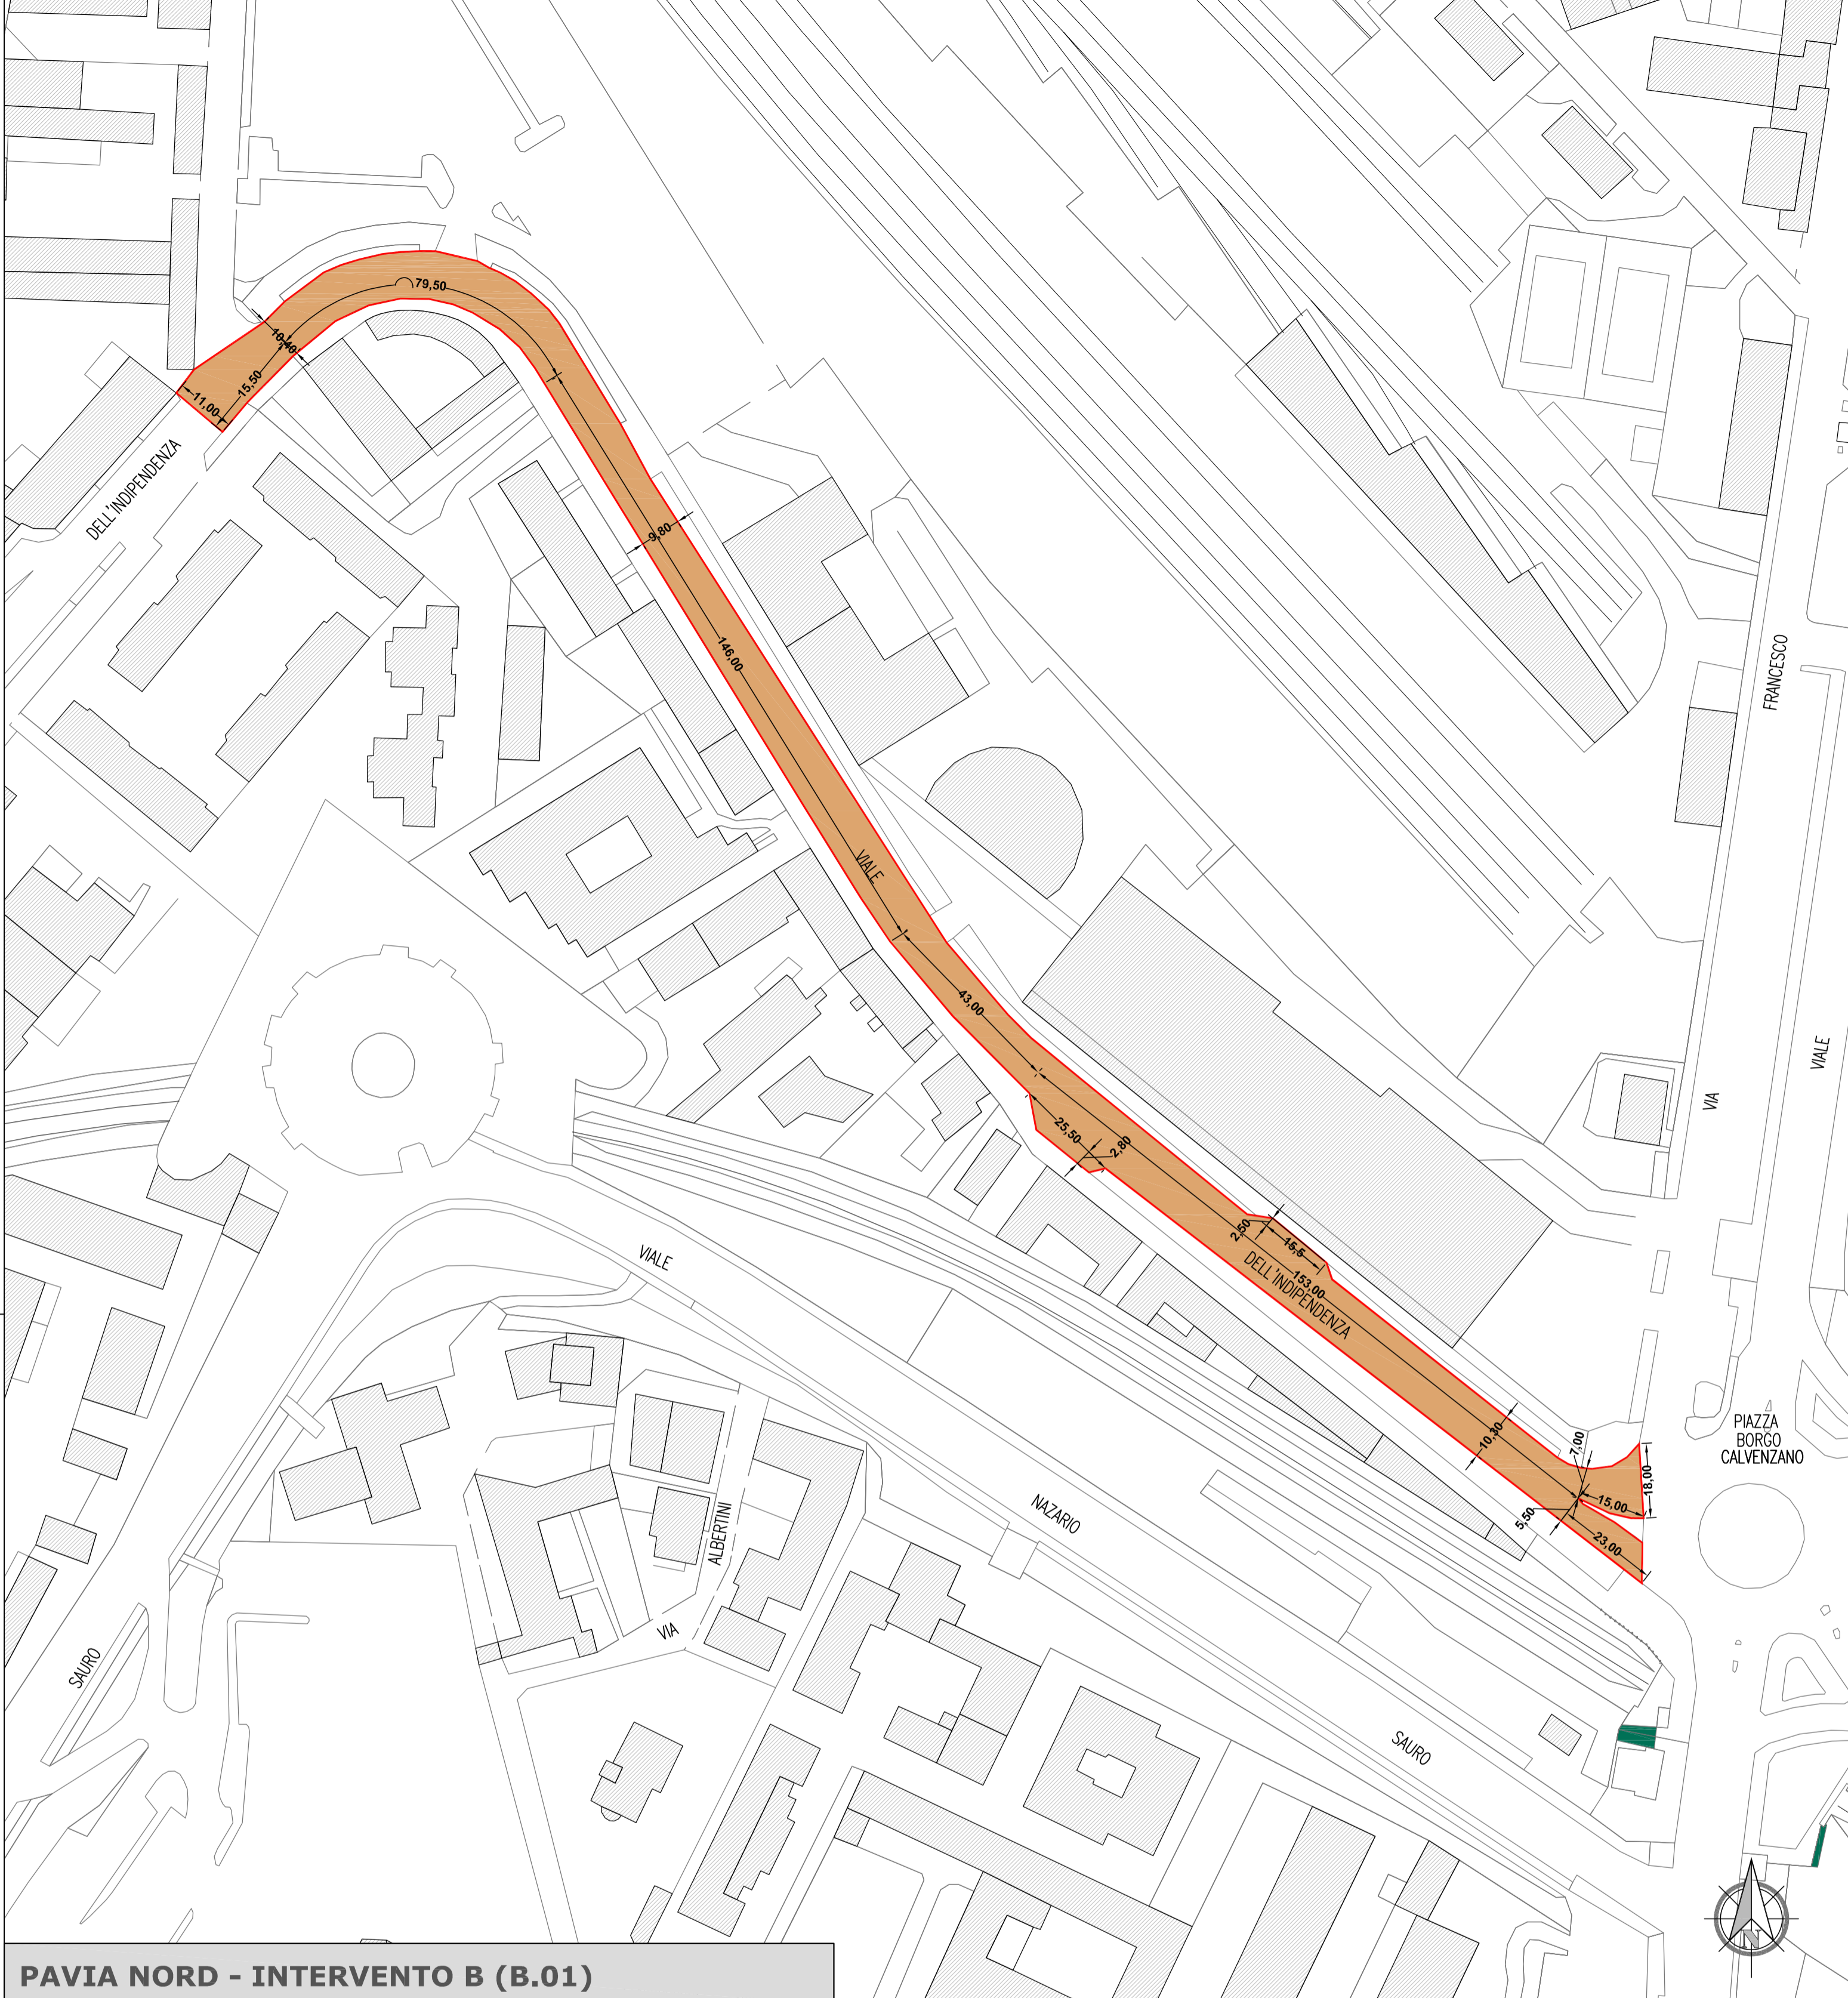

PAVIA NORD - INTERVENTO B (B.01)

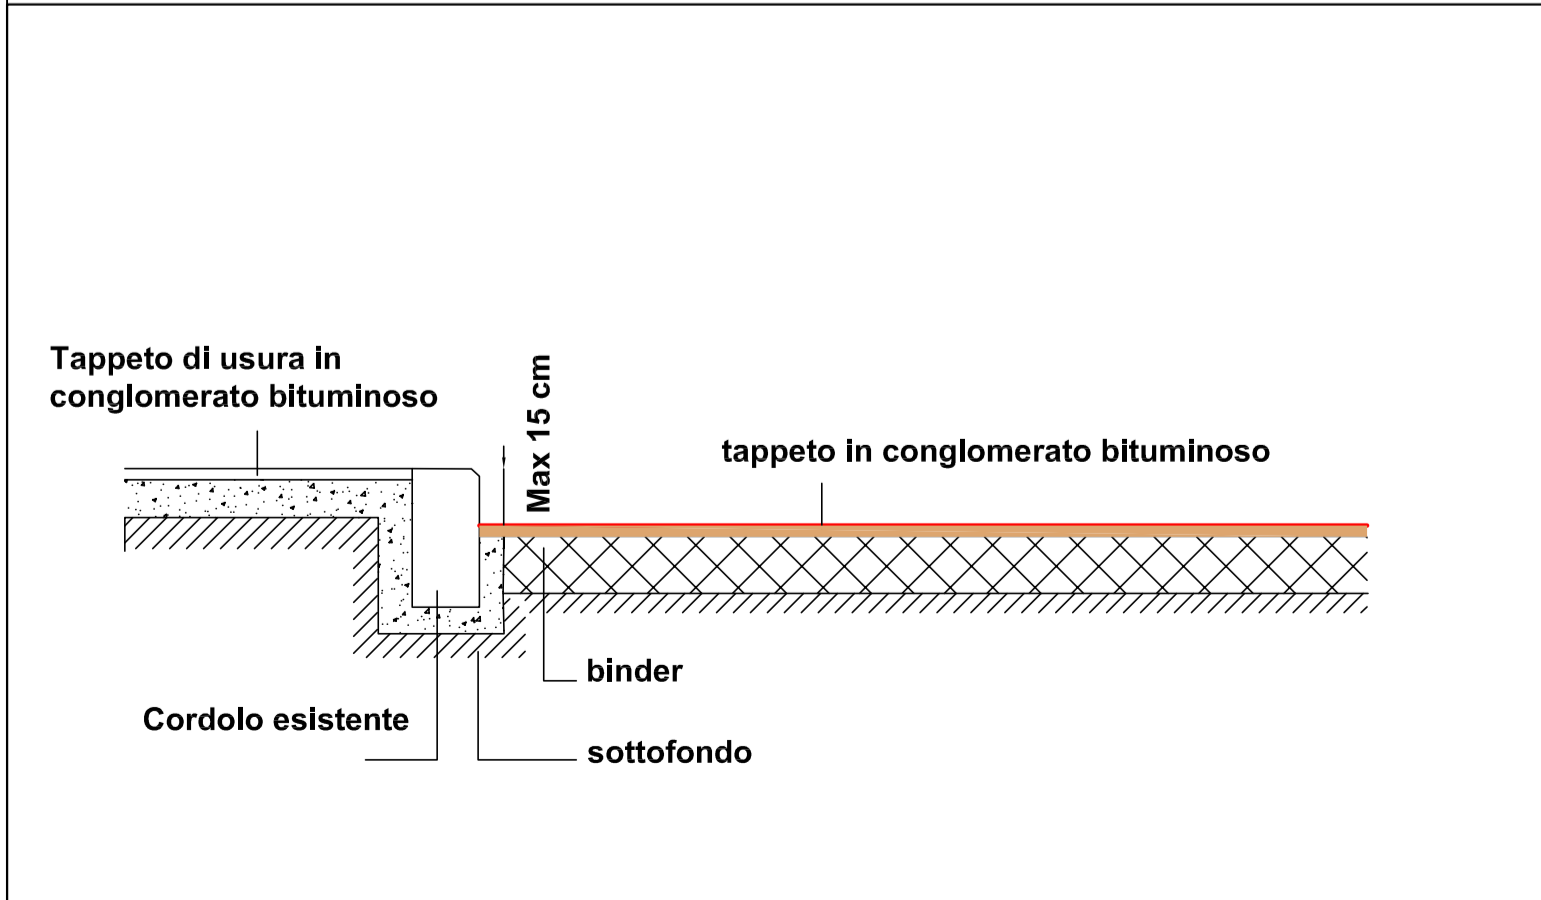

SEZIONE TIPO - scala 1:20



COMUNE DI PAVIA
Via Scopoli 1 - 27100 Pavia
SETTORE 6
LAVORI PUBBLICI, MANUTENZIONI, ESPROPRI, MOBILITA'

PROGETTO:
LAVORI DI MANUTENZIONE STRAORDINARIA
ASFALTATURA VARIE VIE CITTADINE
Codice interno POP 290

<p>IL PROGETTISTA Arch. SIMONETTA BORDONALI</p> <p>IL RESPONSABILE DEL PROCEDIMENTO Ing. ADRIANO SORA</p>	<p>IMPRESA da definire</p> <p>IL DIRIGENTE DEL SETTORE 6 Arch. MARA LATINI</p>
---	--

Documento firmato digitalmente ai sensi del D.Lgs 82/2005 e smi

<p>DATA: novembre 2021</p> <p>SCALA: 1:1.000</p>	<p>OGGETTO TAVOLA: INTERVENTO B (B 0.1) Progetto</p> <p>PROGETTO ESECUTIVO (art. 23 D.Lgs 50/2016)</p>
--	--

TAVOLA:
04b

M.S. STRADE