



VIA MONTI-Foto 01





VIA MONTI-Foto 02



VIA TRIESTE-Foto 03



VIA TRIESTE-Foto 04

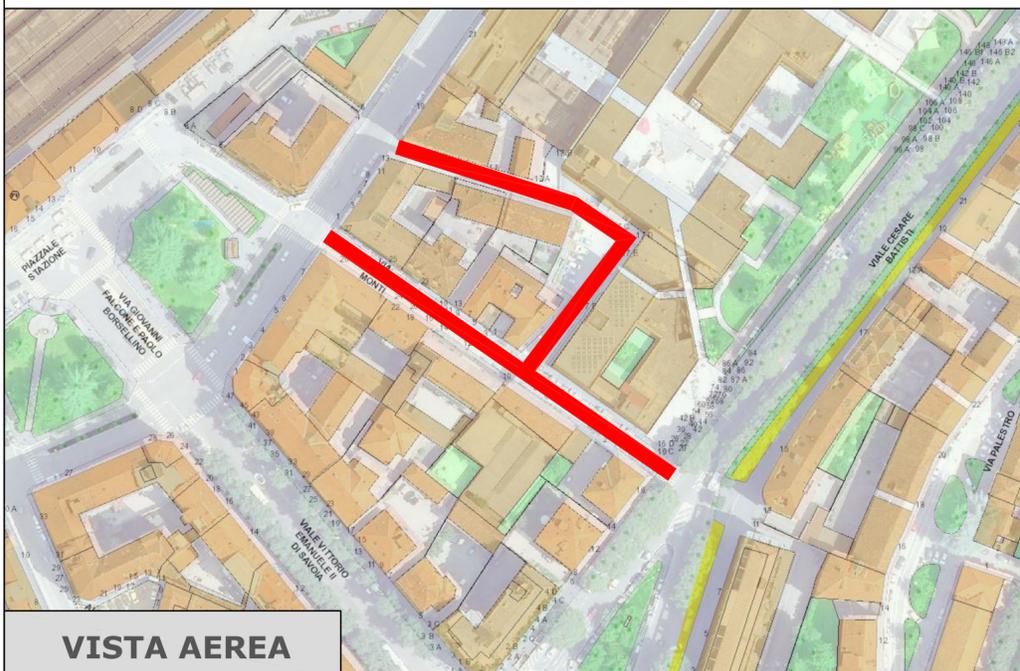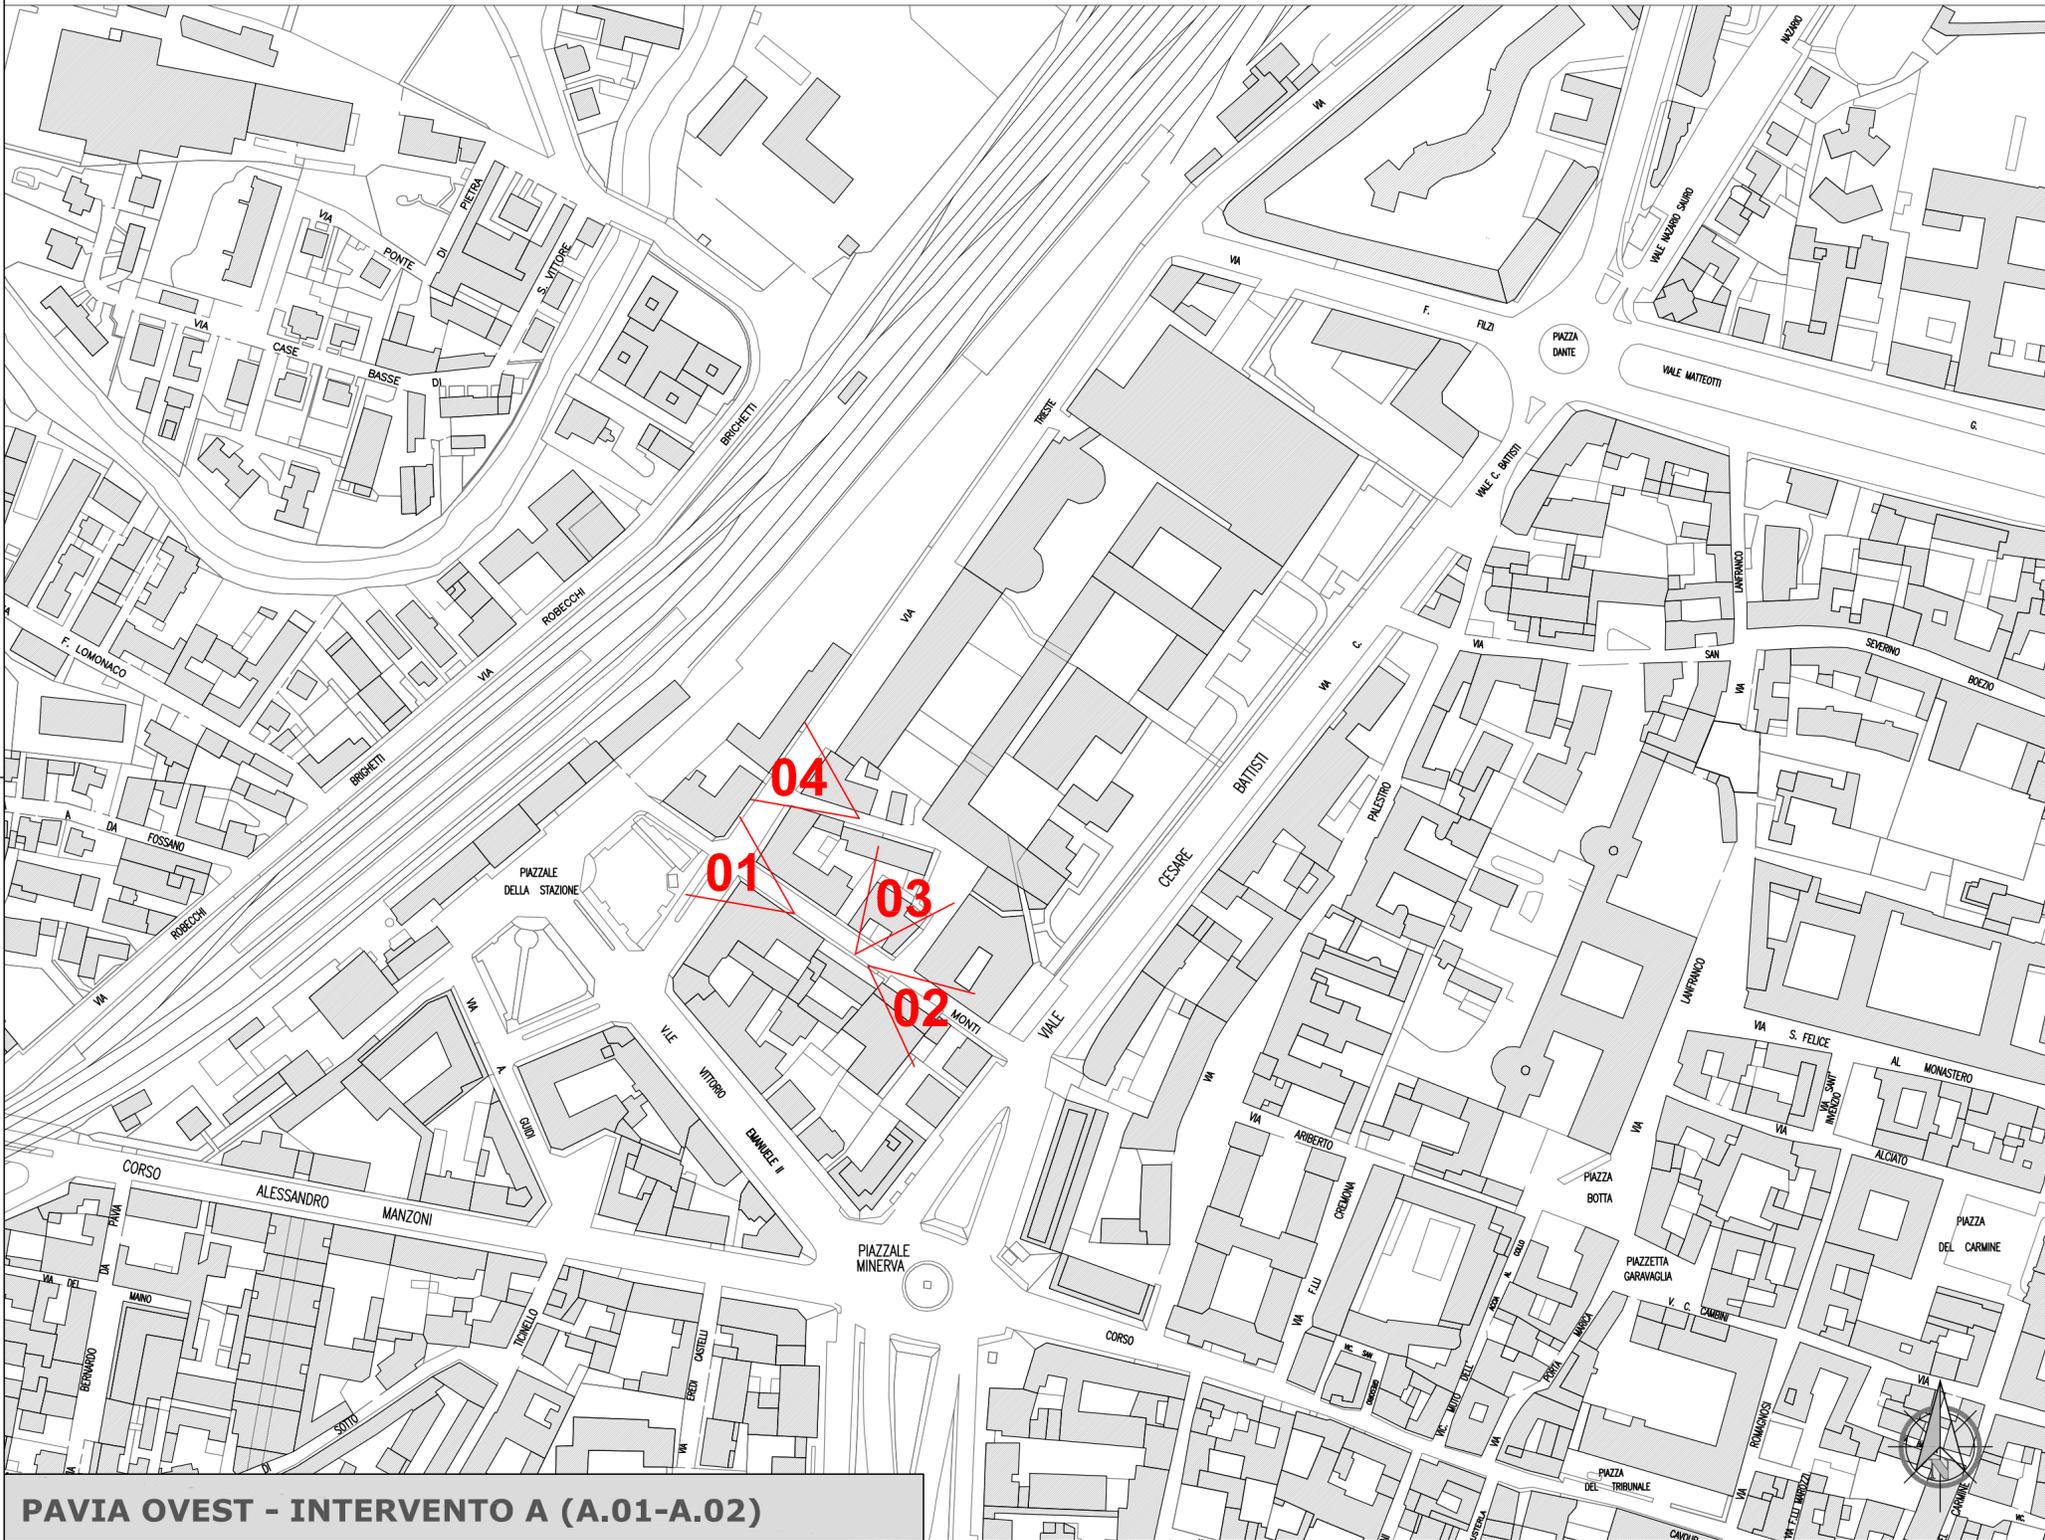

# COMUNE DI PAVIA

Via Scopoli 1 - 27100 Pavia

## SETTORE 6

LAVORI PUBBLICI, MANUTENZIONI, ESPROPRI, MOBILITA'

PROGETTO:

**LAVORI DI MANUTENZIONE STRAORDINARIA  
ASFALTATURA VARIE VIE CITTADINE**  
Codice interno POP 290

IL PROGETTISTA  
Arch. SIMONETTA BORDONALI

IL RESPONSABILE DEL PROCEDIMENTO  
Ing. ADRIANO SORA

IMPRESA  
da definire

IL DIRIGENTE DEL SETTORE 6  
Arch. MARA LATINI

Documento firmato digitalmente ai sensi del D.Lgs 82/2005 e smi

DATA:

novembre 2021

SCALA:

1:2.000

OGGETTO TAVOLA:

**INTERVENTO A (A.01-A.02)**


Planimetria generale e viste fotografiche

PROGETTO ESECUTIVO (art. 23 D.Lgs 50/2016)


M.S. STRADE

TAVOLA:

**02**

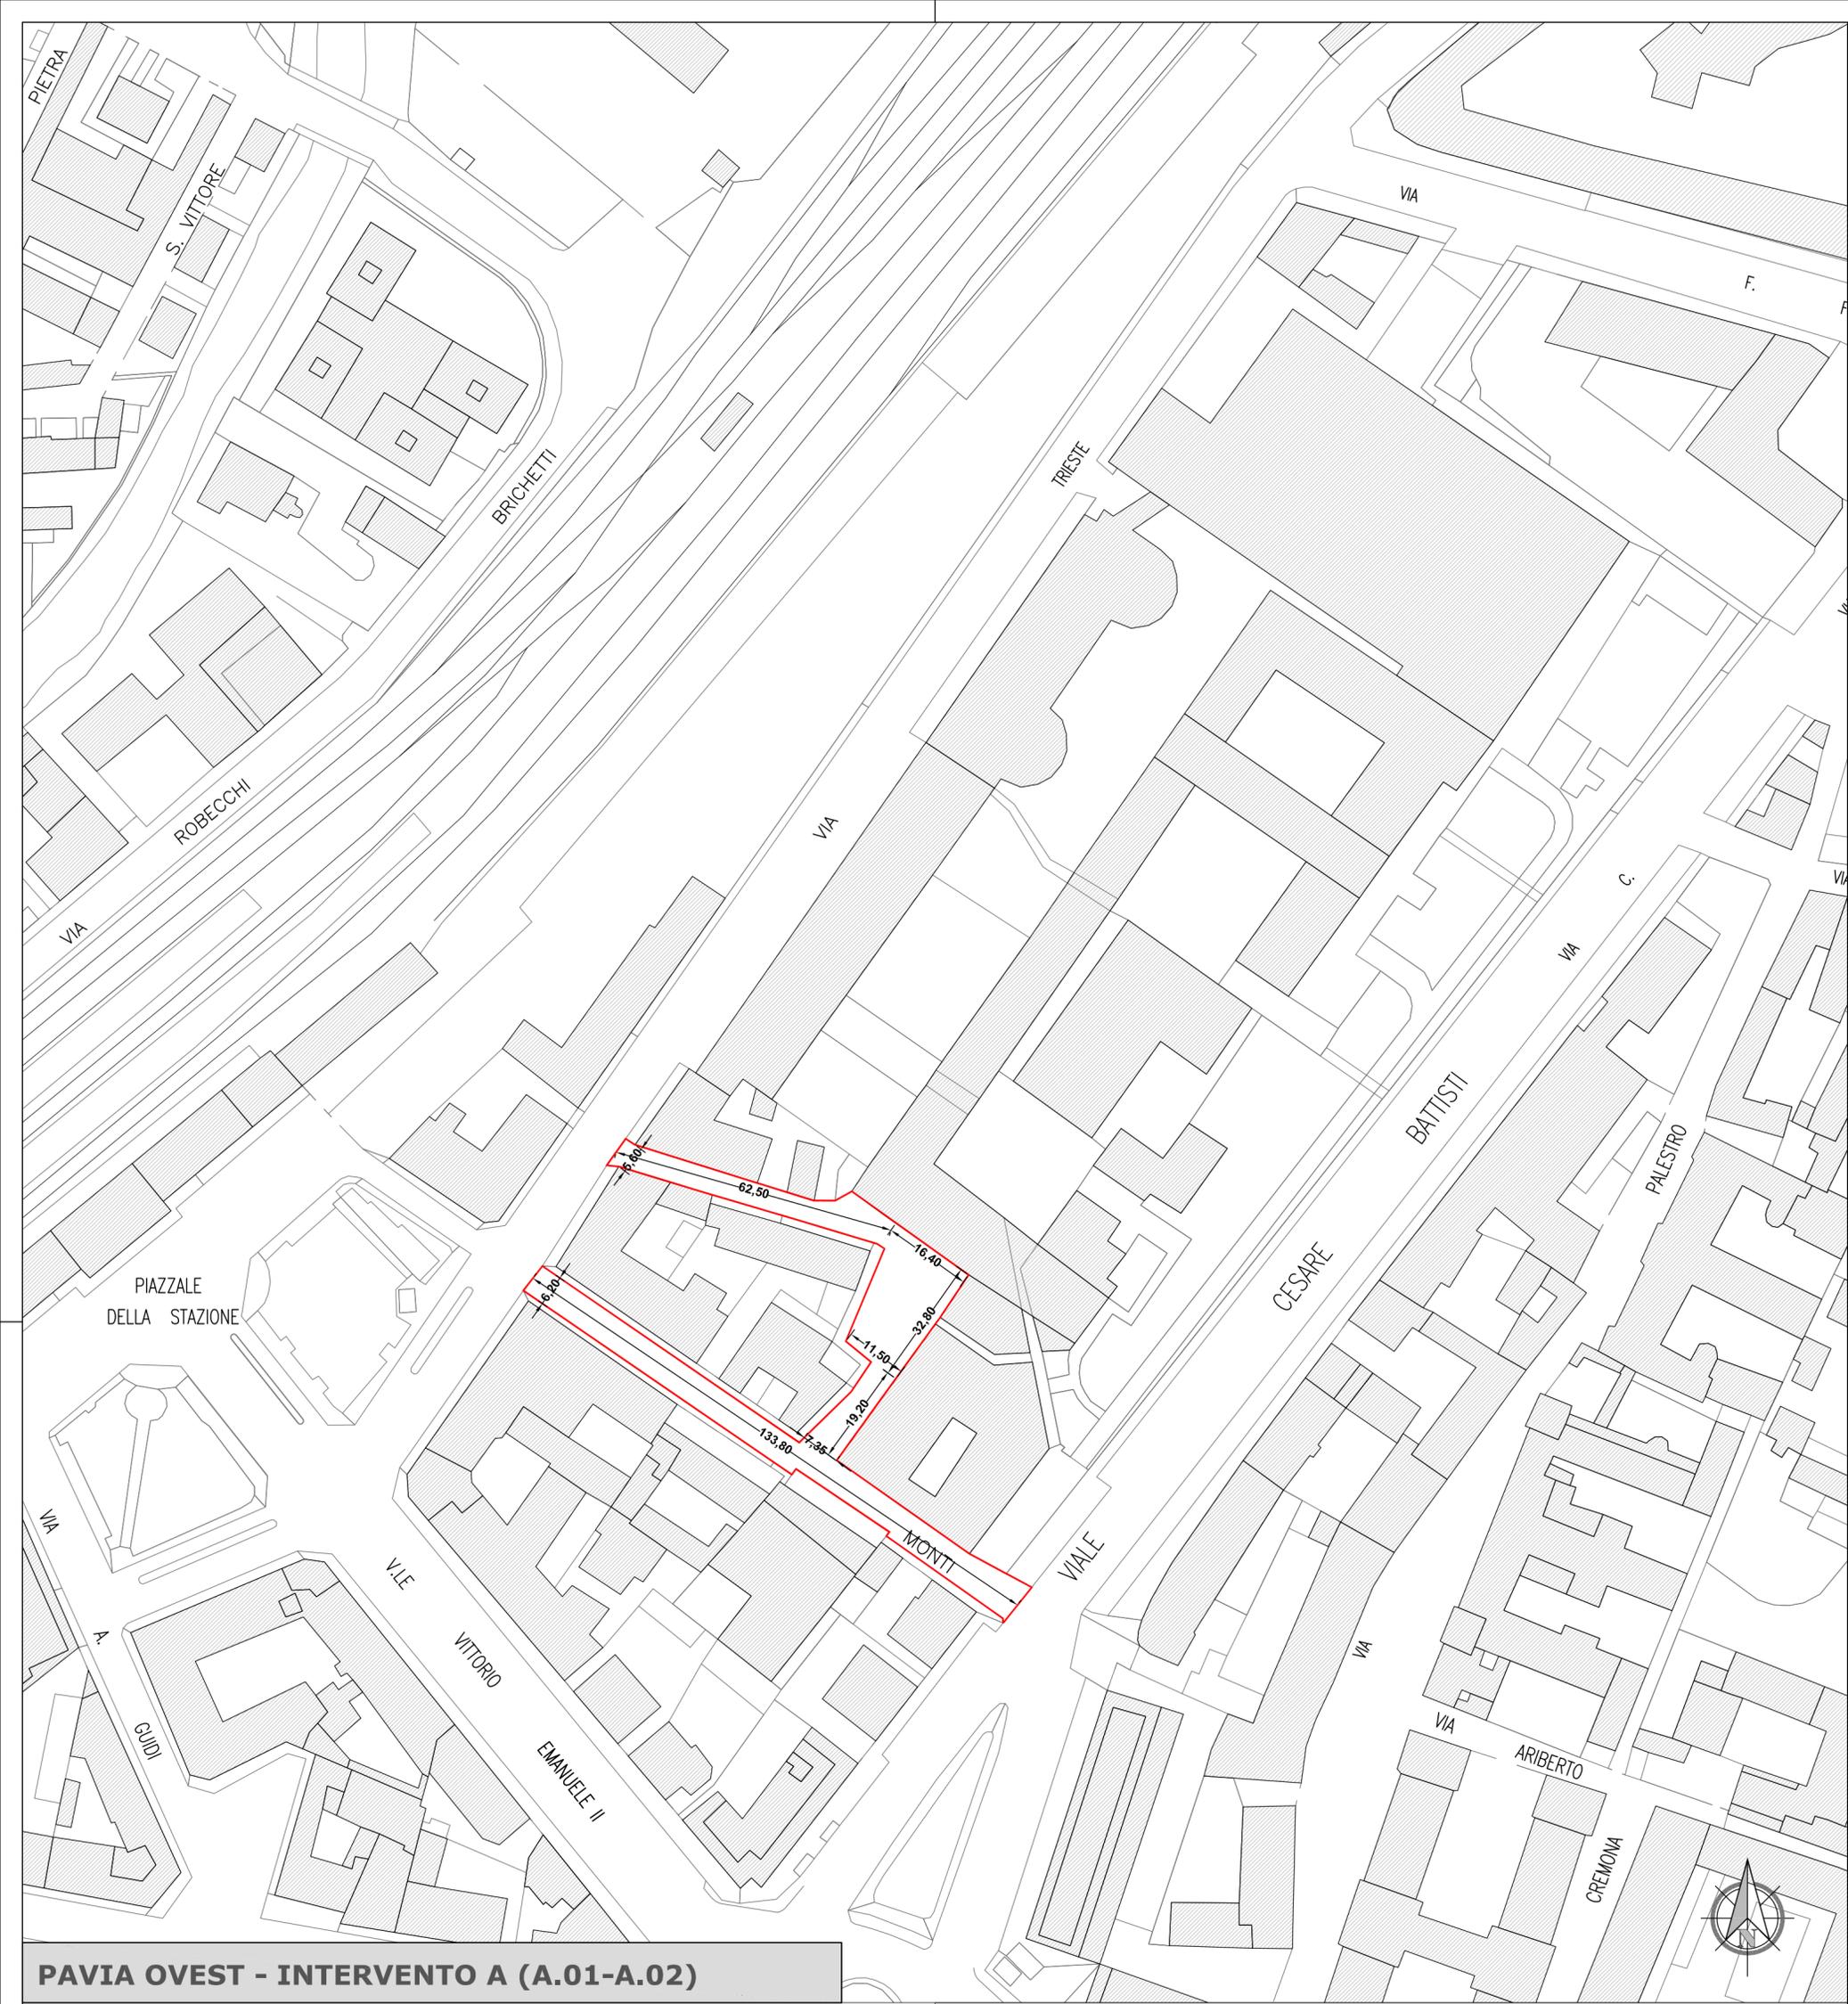

**PAVIA OVEST - INTERVENTO A (A.01-A.02)**

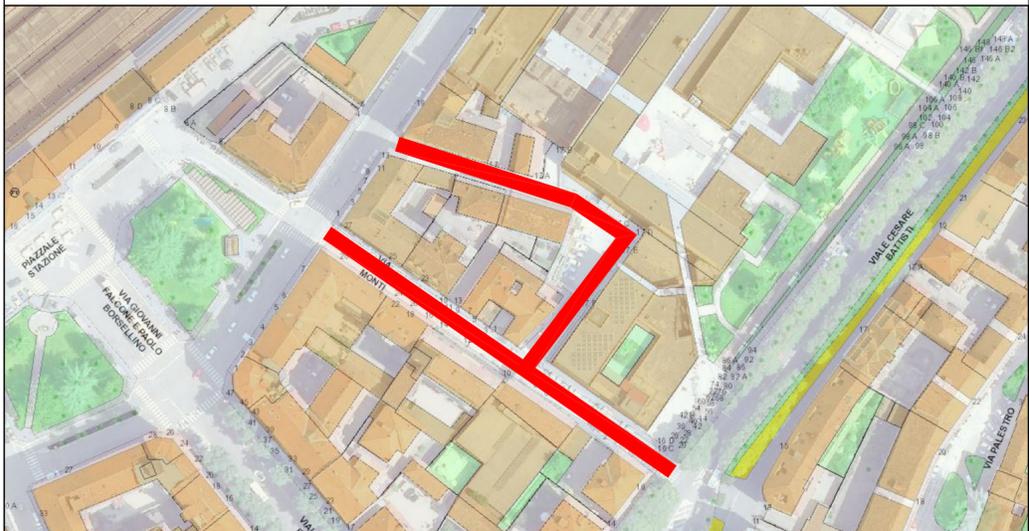

**A.01 - VIA VINCENZO MONTI - 830,83 mq**  
**A.02 - VIA TRIESTE (laterale Via Monti) - 963,66 mq**



**COMUNE DI PAVIA**

Via Scopoli 1 - 27100 Pavia

**SETTORE 6**

LAVORI PUBBLICI, MANUTENZIONI, ESPROPRI, MOBILITA'

**PROGETTO:**

**LAVORI DI MANUTENZIONE STRAORDINARIA  
 ASFALTATURA VARIE VIE CITTADINE  
 Codice interno POP 290**

**IL PROGETTISTA**  
 Arch. SIMONETTA BORDONALI

**IMPRESA**  
 da definire

**IL RESPONSABILE DEL PROCEDIMENTO**  
 Ing. ADRIANO SORA

**IL DIRIGENTE DEL SETTORE 6**  
 Arch. MARA LATINI

Documento firmato digitalmente ai sensi del D.Lgs 82/2005 e smi

**DATA:**

novembre 2021

**OGGETTO TAVOLA:**

**INTERVENTO A (A.01-A.02)**

**SCALA:**


1:1.000

**Stato di fatto**


**PROGETTO ESECUTIVO (art. 23 D.Lgs 50/2016)**

M.S. STRADE

TAVOLA:  
**02a**

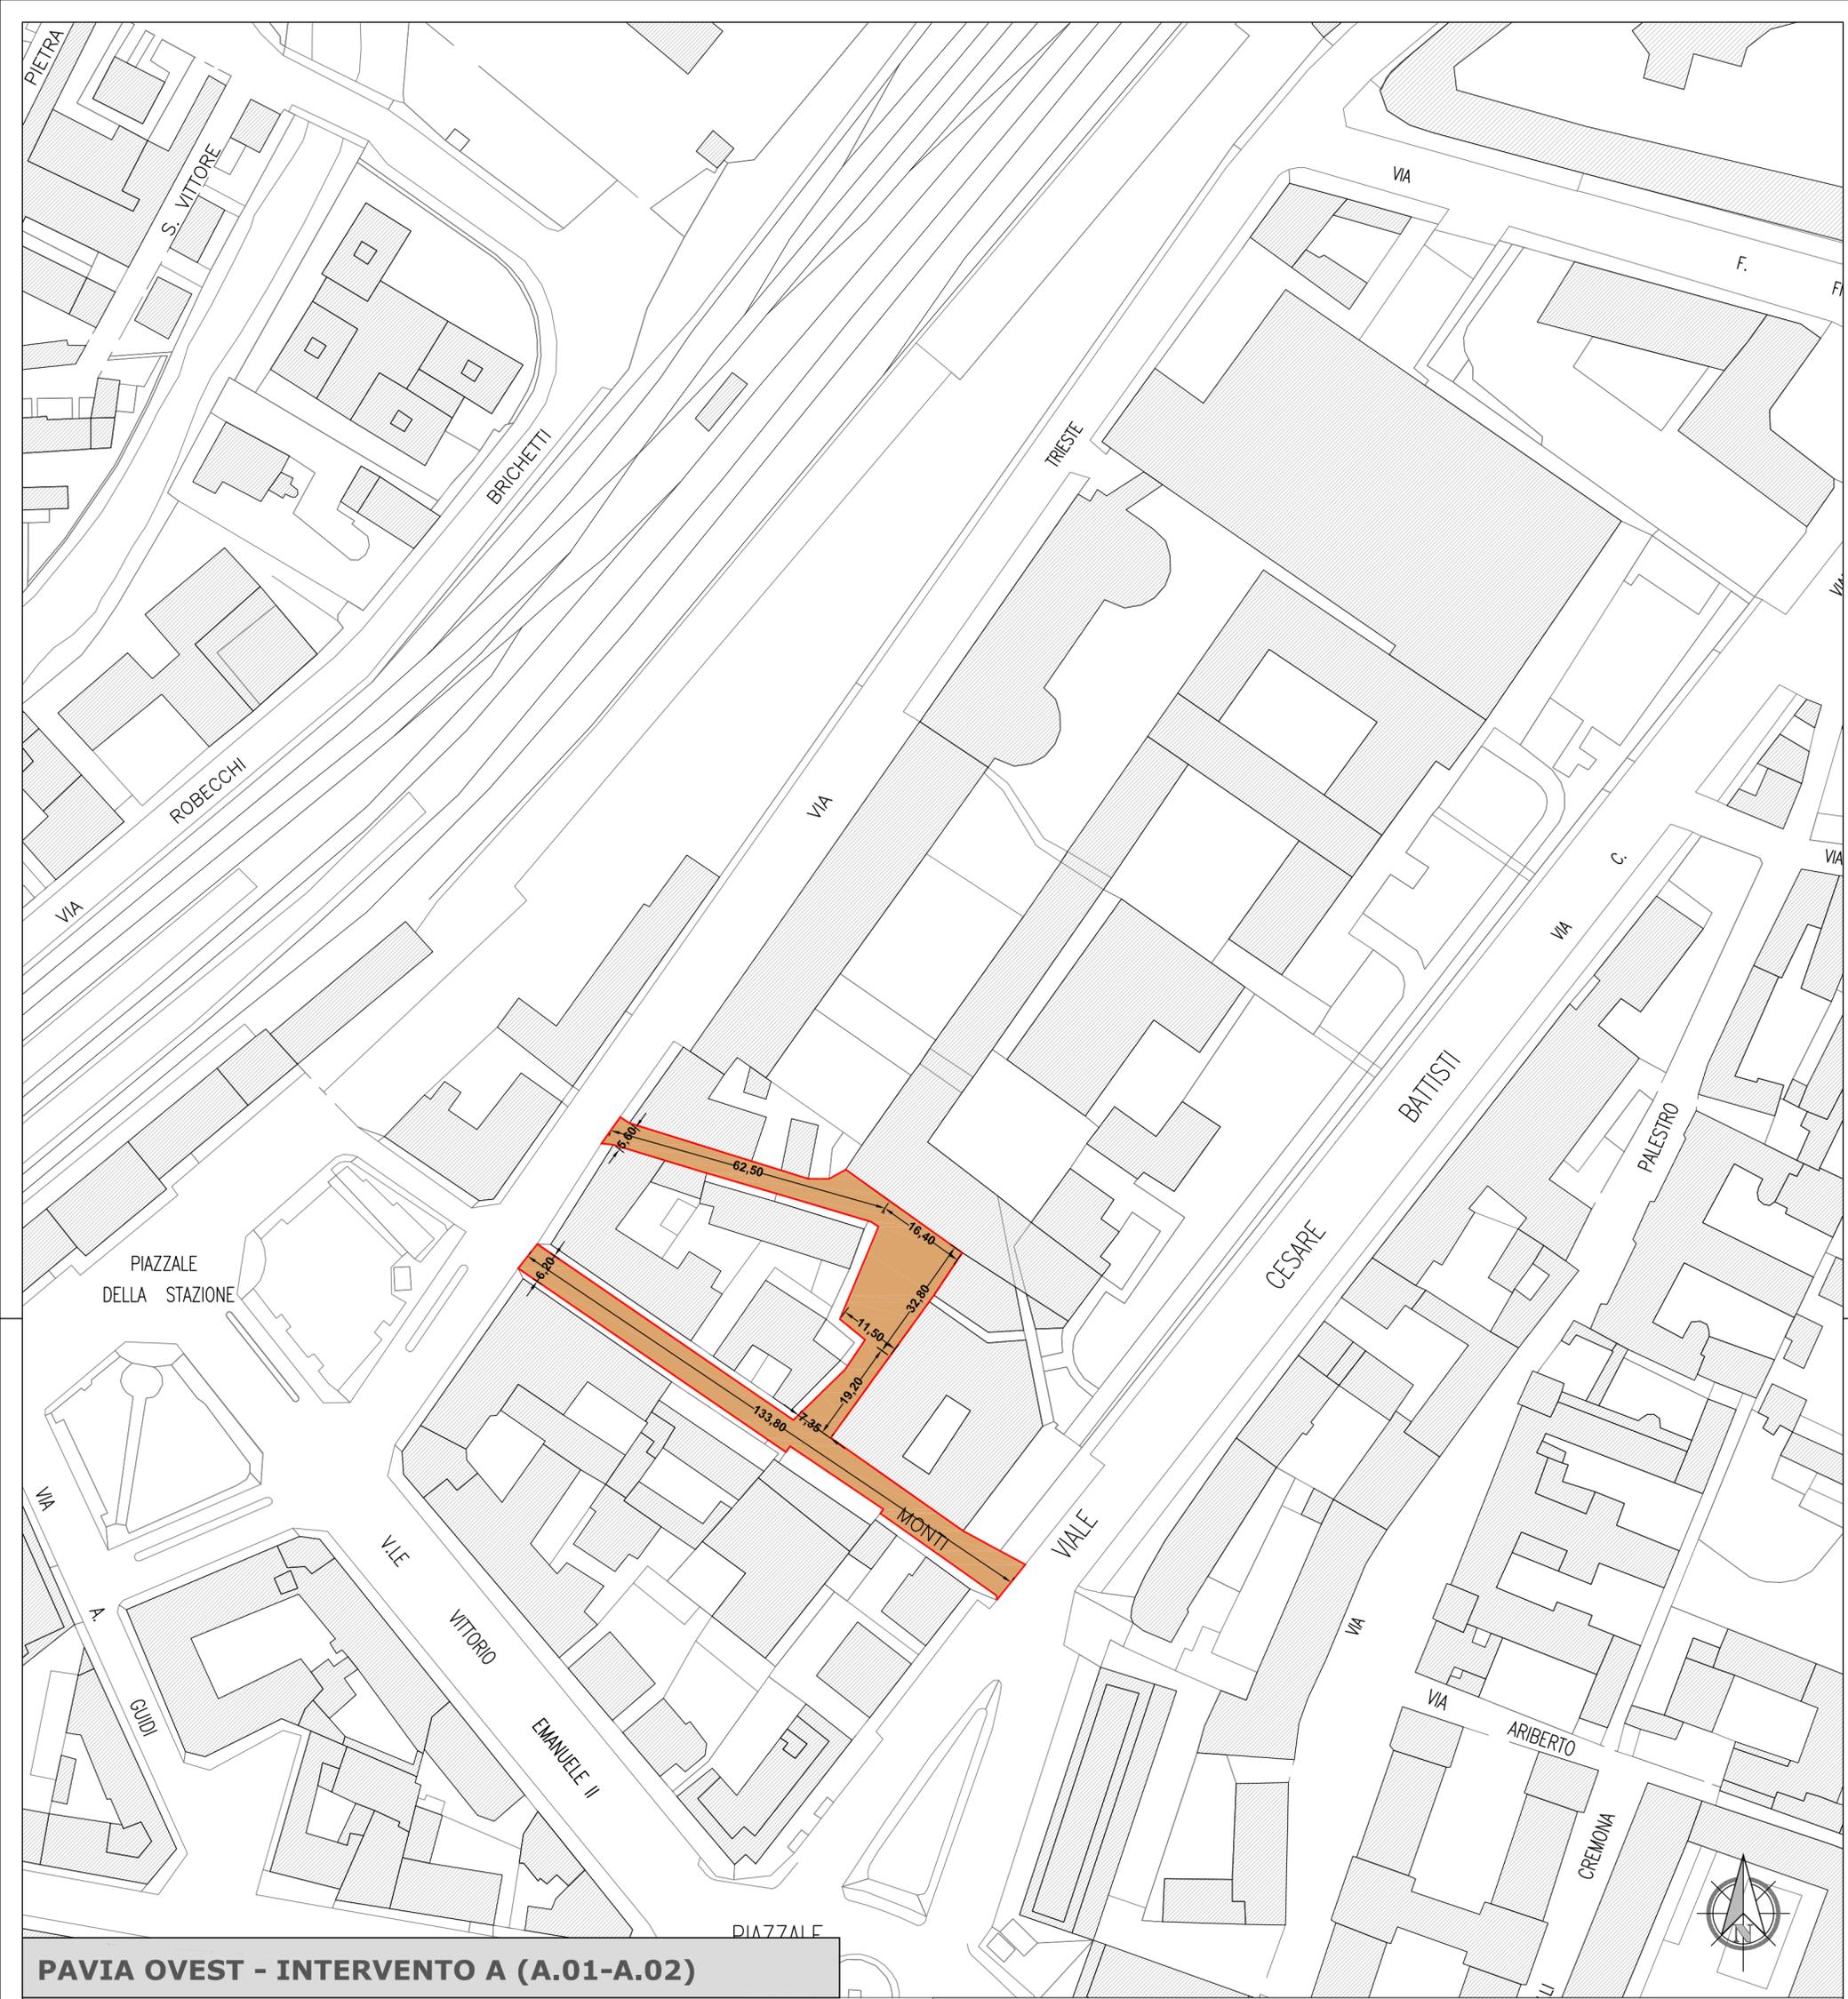

**PAVIA OVEST - INTERVENTO A (A.01-A.02)**

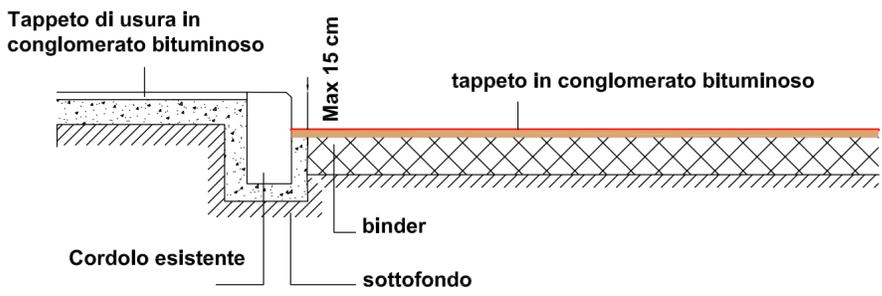

**SEZIONE TIPO - scala 1:20**



**COMUNE DI PAVIA**

Via Scopoli 1 - 27100 Pavia

**SETTORE 6**

LAVORI PUBBLICI, MANUTENZIONI, ESPROPRI, MOBILITA'

**PROGETTO:**  
**LAVORI DI MANUTENZIONE STRAORDINARIA**  
**ASFALTATURA VARIE VIE CITTADINE**  
**Codice interno POP 290**

**IL PROGETTISTA**  
 Arch. SIMONETTA BORDONALI

**IMPRESA**  
 da definire

**IL RESPONSABILE DEL PROCEDIMENTO**  
 Ing. ADRIANO SORA

**IL DIRIGENTE DEL SETTORE 6**  
 Arch. MARA LATINI

Documento firmato digitalmente ai sensi del D.Lgs 82/2005 e smi

**DATA:**  
 novembre 2021

**OGGETTO TAVOLA:**  
**INTERVENTO A (A.01-A.02)**

**TAVOLA:**

**SCALA:**  
 1:1.000

**Progetto**  
 PROGETTO ESECUTIVO (art. 23 D.Lgs 50/2016)

**02b**

M.S. STRADE