




Sezione AA' - scala 1:100 (palestra - ATTIVITA' 65.1.B)

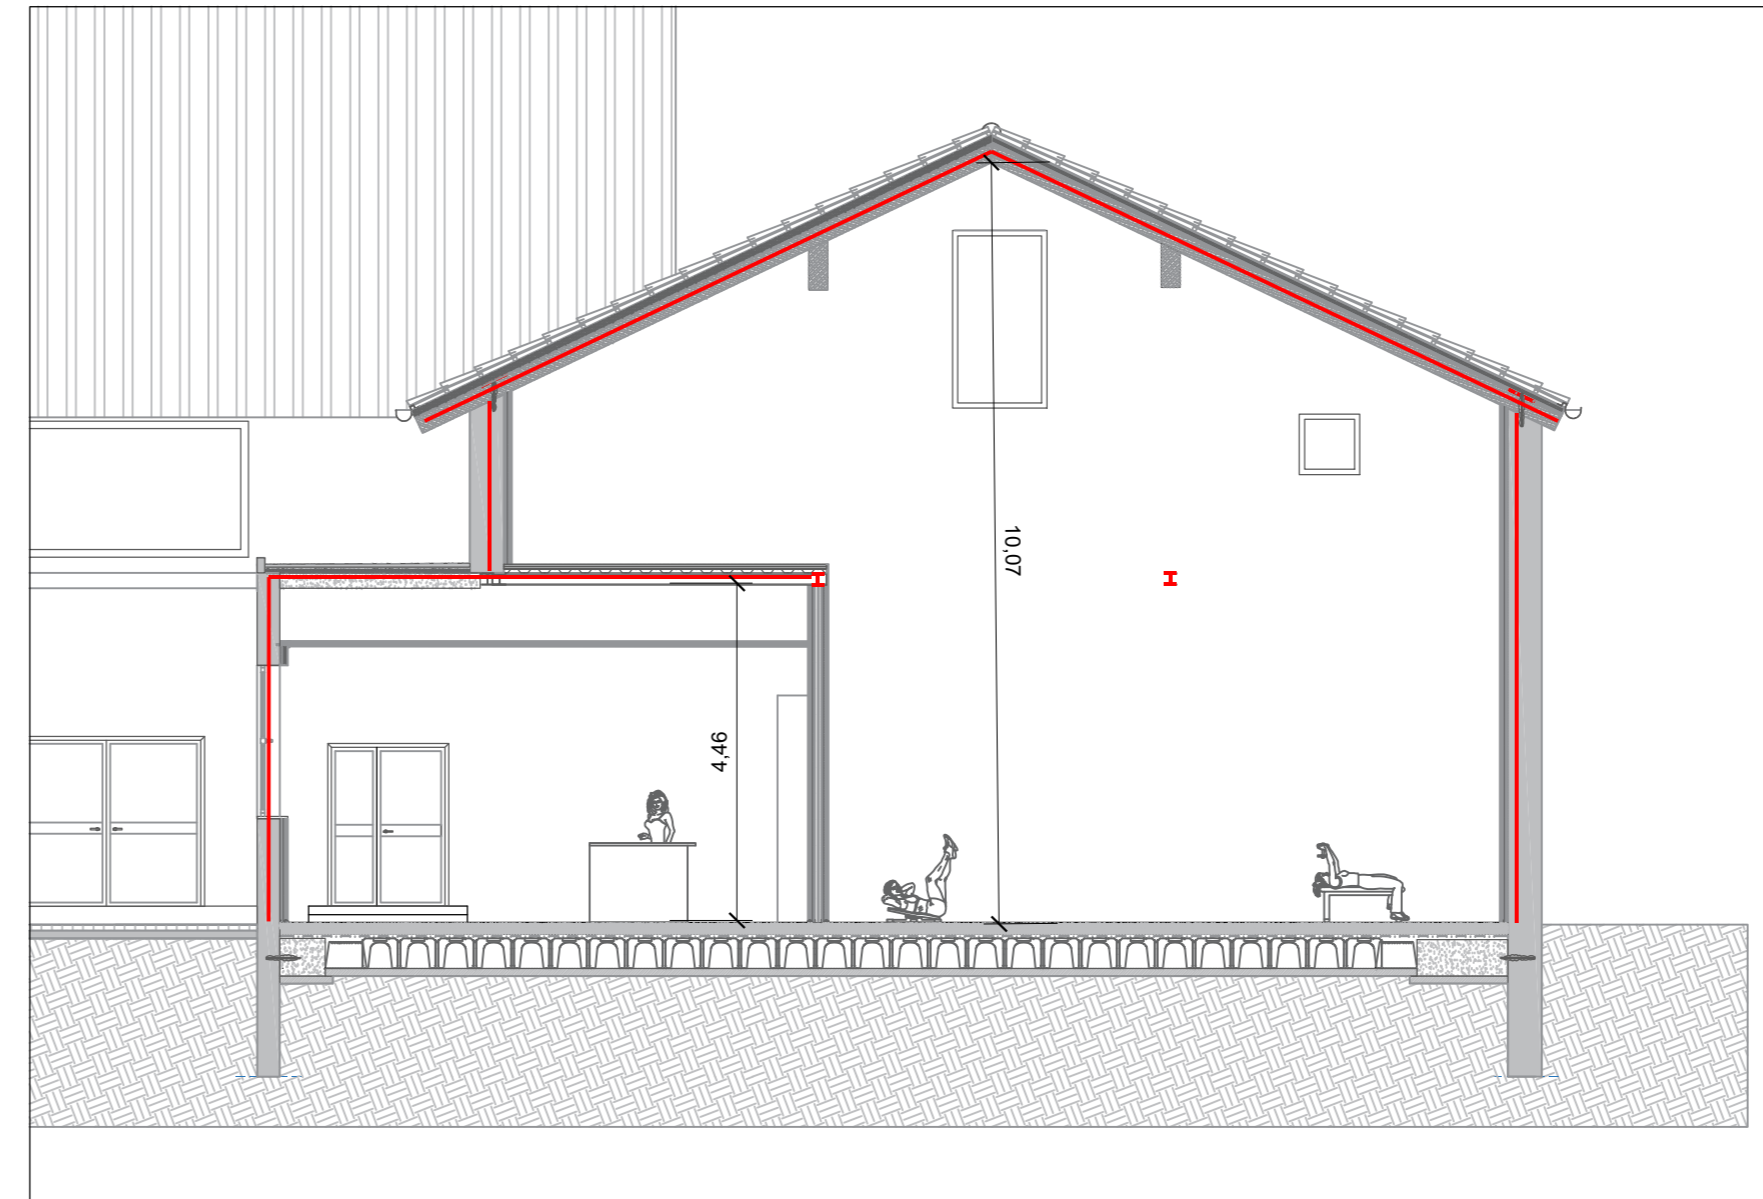


Sezione CC' - scala 1:100 (sala fitness - ATTIVITA' 65.1.B)

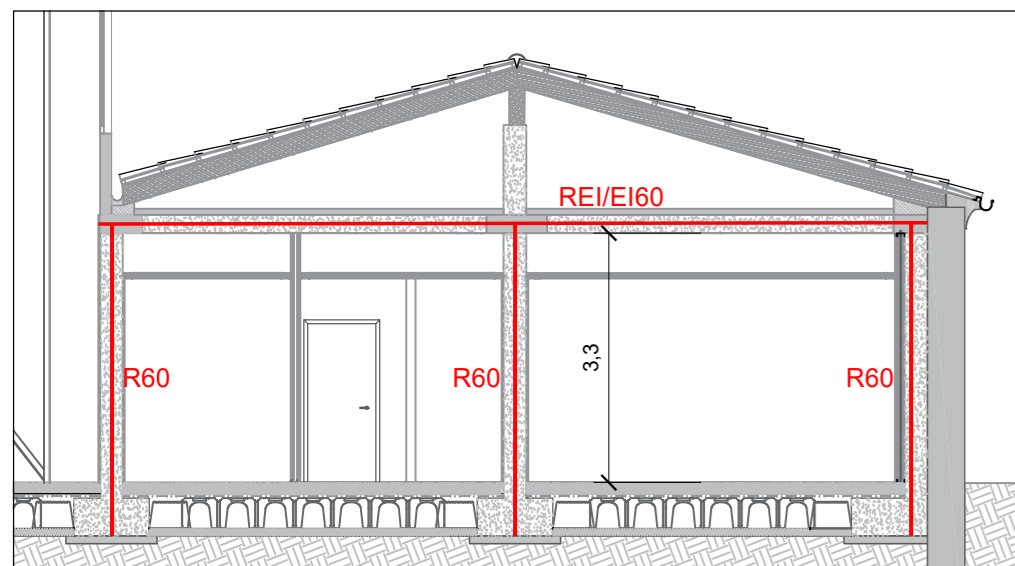

Sezione BB' - scala 1:100 (spogliatoi - ATTIVITA' 65.1.B)

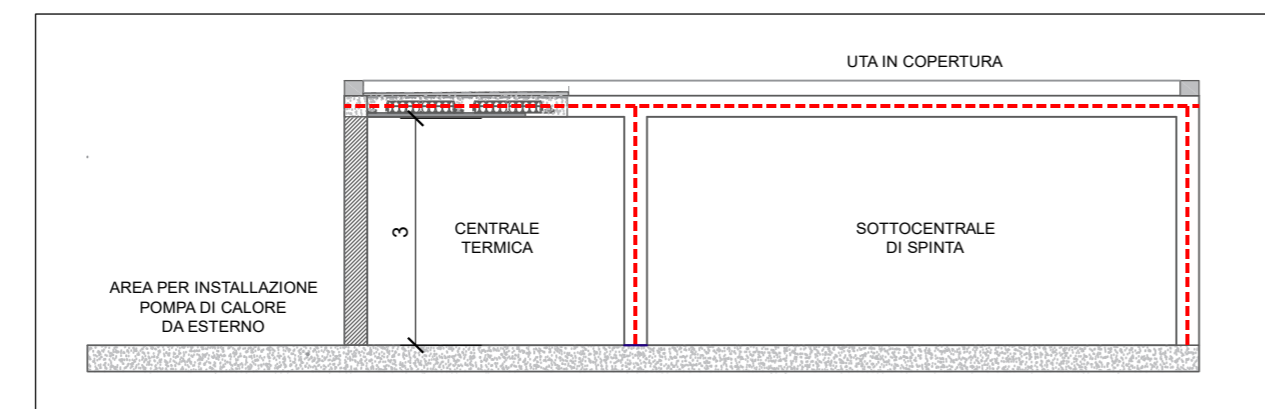


Sezione DD' - scala 1:100 (centrale termica - ATTIVITA' 74.1.A)

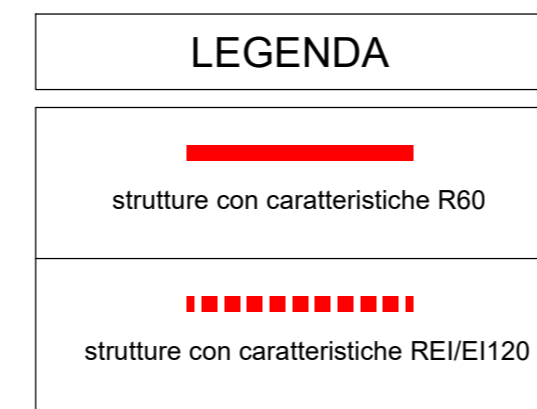

LEGENDA

strutture con caratteristiche R60

strutture con caratteristiche REI/EI120

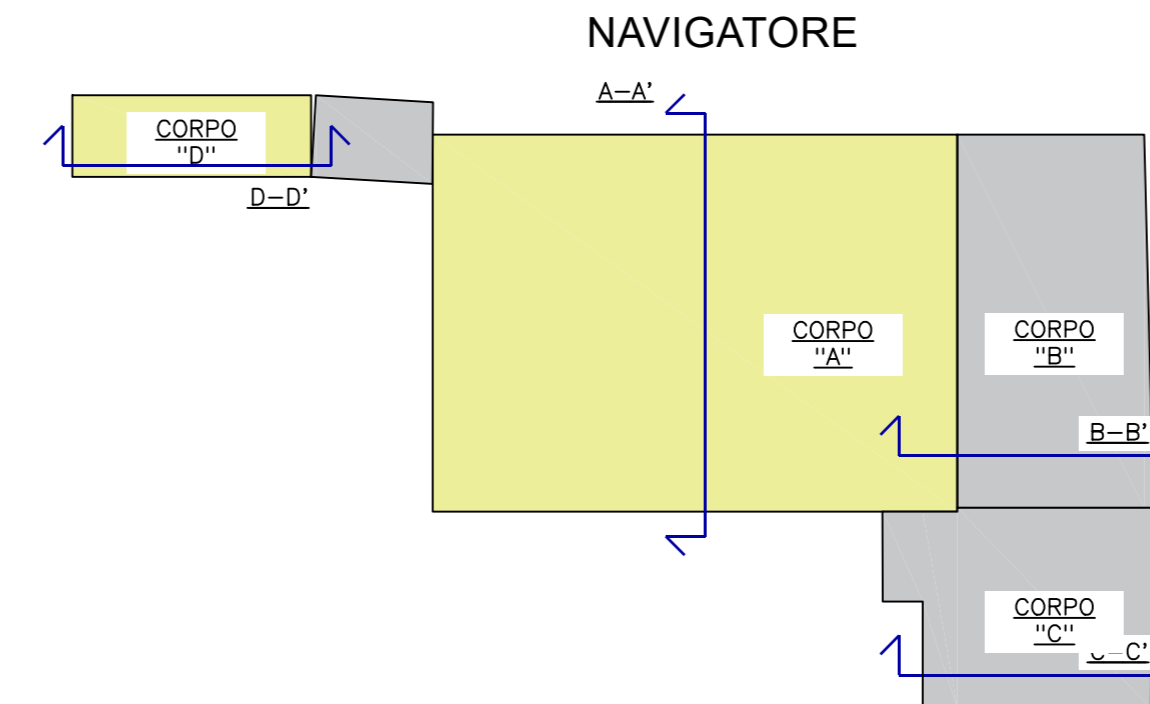

COMUNE DI PAVIA
Provincia di Pavia

RIQUALIFICAZIONE SOCIALE E ARCHITETTONICA DELL'AREA URBANA
DELL'EX MONASTERO DI SAN DALMAZIO IN PAVIA (POP297)

CUI S00296180185202100032 CUP G15F21000090001
CIG 87209324C0


PROGETTO ESECUTIVO
PREVENZIONE INCENDI
SEZIONI

IL SINDACO
Mario Fabrizio Fracassi
IL RUP
Ing. Adriano Sora

ASS. LAVORI PUBBLICI
Dott. Antonio Bobbio Pallavicini
DIRIGENTE SETTORE 6
Arch. Mara Latini

PROGETTISTI
COORDINAMENTO PROGETTUALE: ING. ROBERTO MONTAGNA

R.T.P.:

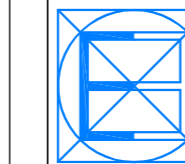

Ebner srl

Società Unipersonale Capitale sociale € 50.000 i.v.

ARCH. PAOLO MARCHESI
(Mandante)

DOTT. MAURIZIO VISCONTI
(Mandante)

ING. DANIELE GRAMEGNA
(Mandante)

Sede operativa: Via G. Mazzini 1, 27043 Broni (PV)
Tel/Fax 0385.51584
e-mail: direttivo@ebnersas.it - ebner@pec.it
Sito web: www.ebnersas.it

Progettista: Ing. Roberto Montagna
(Capogruppo mandataria)



UNI EN ISO 9001-2015
SGQ Certificato n. C2019-02916

Tavola: E-VVF4	Scala: 1:200	Disegnatore: S.B.	N. progetto: 1221EBS	Nome file: 1221EBS-E-Tav.VVF4
-----------------------	--------------	-------------------	----------------------	-------------------------------

PIANO DI SVILUPPO CONTROLLO E REGISTRAZIONE DELLA PROGETTAZIONE

FASI DELLA PROGETTAZIONE	CONTROLLI E MODIFICHE			
	Rev. 0	Rev. 1	Rev. 2	Rev. 3
Progetto fattibilità tecnica economica	Novembre 2015-Marzo 2021			
Progetto Definitivo	Dicembre 2021			
Progetto Esecutivo	Agosto 2022			
As. Built e Validazione e collaudo				
Perizia di variante				

A norma di legge il presente disegno non potrà essere riprodotto né consegnato a terzi né utilizzato per scopi diversi da quello di destinazione senza l'autorizzazione scritta di questa società che ne detiene la proprietà