



Vista aerea Nord




Vista aerea Ovest



STORIA

La Chiesa di San Dalmazio è attestata dall'anno 1232 e compare nei rogiti del cancelliere episcopale Albertolo Griffi degli anni 1370-1420. Si tratta di una chiesa antichissima, le cui pertinenze erano quasi unite a quelle del Monastero della Santa Mostiola sempre Affacciato su via Luigi Porta. Fu interamente ricostruito nel 1618 dalle Monache Agostiniane. Dopo la confisca Austriaca del 1795 tutto l'insediamento passò nelle proprietà del Monte di Pietà. In seguito la Chiesa e gli annessi locali furono adibiti ad oratorio. Nel 1879 chiesa ed annessi divennero proprietà del Municipio di Pavia che usò la struttura inizialmente a ricreatorio, poi a Palestra civica. La Torre presenta caratteristiche anuloche, pianta quadrangolare, dimensioni del lato di circa 5-6 metri, struttura quasi sempre in mattoni, talvolta rinforzati da conc di pietra lavorata posta a rinforzo degli spigoli o nella parte basamentale, notevole sviluppo in altezza.. databili al XII secolo, alte e slanciate, sono monumenti di notevole interesse storico e di elevato valore ambientale e urbano.

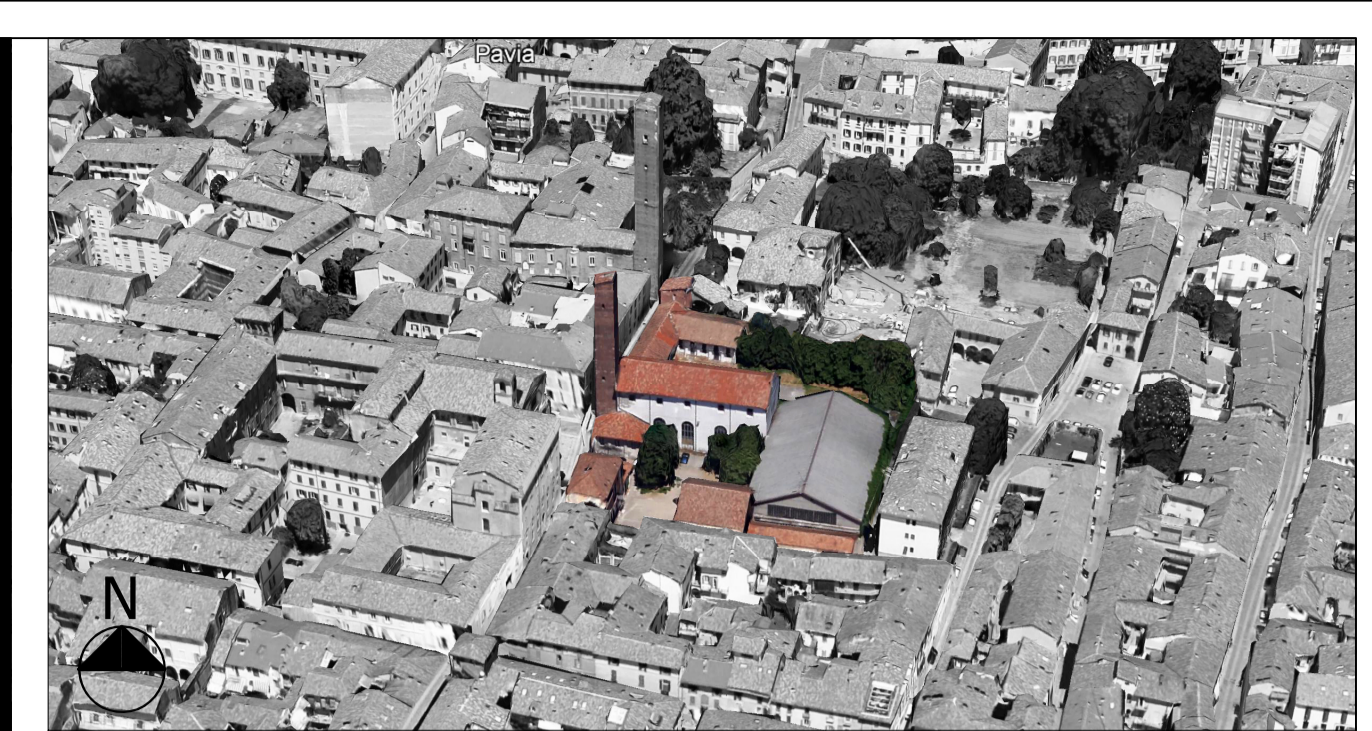

Vista aerea Sud



Vista aerea Est



Vista cortile interno

Vista Via Luigi Porta

Vista Vicolo S. Dalmazio

Sul finire del 1953, con struttura metallica reticolare venne realizzato dalla carpenteria pavese oggi scomparsa Metallizzazione S.p.a., l'edificio in testata alla chiesa adibito a palazzetto dello sport che dopo la realizzazione del Palatreves ha perso la sua funzione cadendo in disuso fino al degrado di oggi. A servizio di questa struttura in quegli anni sono stati riadattati a spogliatoi /servizi tutti i fabbricati ad esso annessi

LOCALIZZAZIONE

Denominazione:
TORRE ROMANICA DI S. DALMAZIO E EX CHIESA

Localizzazione:
**Via Luigi Porta 13-23
Via Corridoni 8**

Proprietà:
**Comune di Pavia
Ente pubblico territoriale**

| | |
|--|--|
| DATI CATASTALI Sezione: Pavia città Foglio: 6 Mappale: 79, 92, 454, 1176, 1178 Ex: 72, 73, 74 | DATI CATASTALI Sezione: Pavia città Foglio: 6 Mappale: 70, 71, 495 Ex: 70, 71 |
| DATI VINCOLO Decreto Vincolo diretto ai sensi dell'art. 10 del D.Lgs 22 gennaio 2004, n. 42 Data: 29 giugno 1912 27 maggio 1951 | DATI VINCOLO Decreto Vincolo indiretto ai sensi dell'art. 45 del D.Lgs 22 gennaio 2004, n. 42 Data: 19 gennaio 1957 |

estratto di mappa

INQUADRAMENTO SU CTR Scala 1:2000

COMUNE DI PAVIA
 Provincia di Pavia

**RIQUALIFICAZIONE SOCIALE E ARCHITETTONICA DELL'AREA URBANA
 DELL'EX MONASTERO DI SAN DALMAZIO IN PAVIA (POP297)**
 CUI S00296180185202100032 CUP G15F21000090001
 CIG 87209324C0

PROGETTO ESECUTIVO
 ARCHITETTONICO - STATO DI PROGETTO
 INQUADRAMENTO TERRITORIALE SU CTR E GOOGLE MAPS

| | |
|--|---|
| IL SINDACO Mario Fabrizio Fracassi | ASS. LAVORI PUBBLICI Dott. Antonio Bobbio Pallavicini |
| IL RUP Ing. Adriano Sora | DIRIGENTE SETTORE 6 Arch. Mara Latini |

PROGETTISTI
 COORDINAMENTO PROGETTUALE: ING. ROBERTO MONTAGNA
 R.T.P.:

| | |
|---|---------------------------------------|
| Ebner Srl Società Unipersonale Capitale sociale € 50.000 i.v. | ARCH. PAOLO MARCHESI (Mandante) |
| Sede operativa: Via G. Mazzini 1, 27043 Broni (PV) Tel/Fax 0385.51584 e-mail: direttivo@ebnersas.it - ebner@pec.it Sito web: www.ebnersas.it | DOTT. MAURIZIO VISCONTI (Mandante) |
| Progettista: Ing. Roberto Montagna (Capogruppo mandataria) | ING. DANIELE GRAMEGNA (Mandante) |

Tavola: **E-A01** Scala: --- Disegnatore: M.C.L. N. progetto: 1221EBS Nome file: 1221EBS-E-Tav.E-A01

PIANO DI SVILUPPO CONTROLLO E REGISTRAZIONE DELLA PROGETTAZIONE

| FASI DELLA PROGETTAZIONE | CONTROLLI E MODIFICHE | | | |
|--|--------------------------|--------|--------|--------|
| | Rev. 0 | Rev. 1 | Rev. 2 | Rev. 3 |
| Progetto fattibilità tecnica economica | Novembre 2015-Marzo 2021 | | | |
| Progetto Definitivo | Dicembre 2021 | | | |
| Progetto Esecutivo | Agosto 2022 | | | |
| As. Built e Validazione e collaudo | | | | |
| Perizia di variante | | | | |

A norma di legge il presente disegno non potrà essere riprodotto né consegnato a terzi né utilizzato per scopi diversi da quello di destinazione senza l'autorizzazione scritta di questa società che ne detiene la proprietà