




Planimetria stato di fatto Scala 1:100

NOTA:
E' obbligo dell'impresa verificare in cantiere tutte le misure del presente progetto con quelle del reale stato dei luoghi;

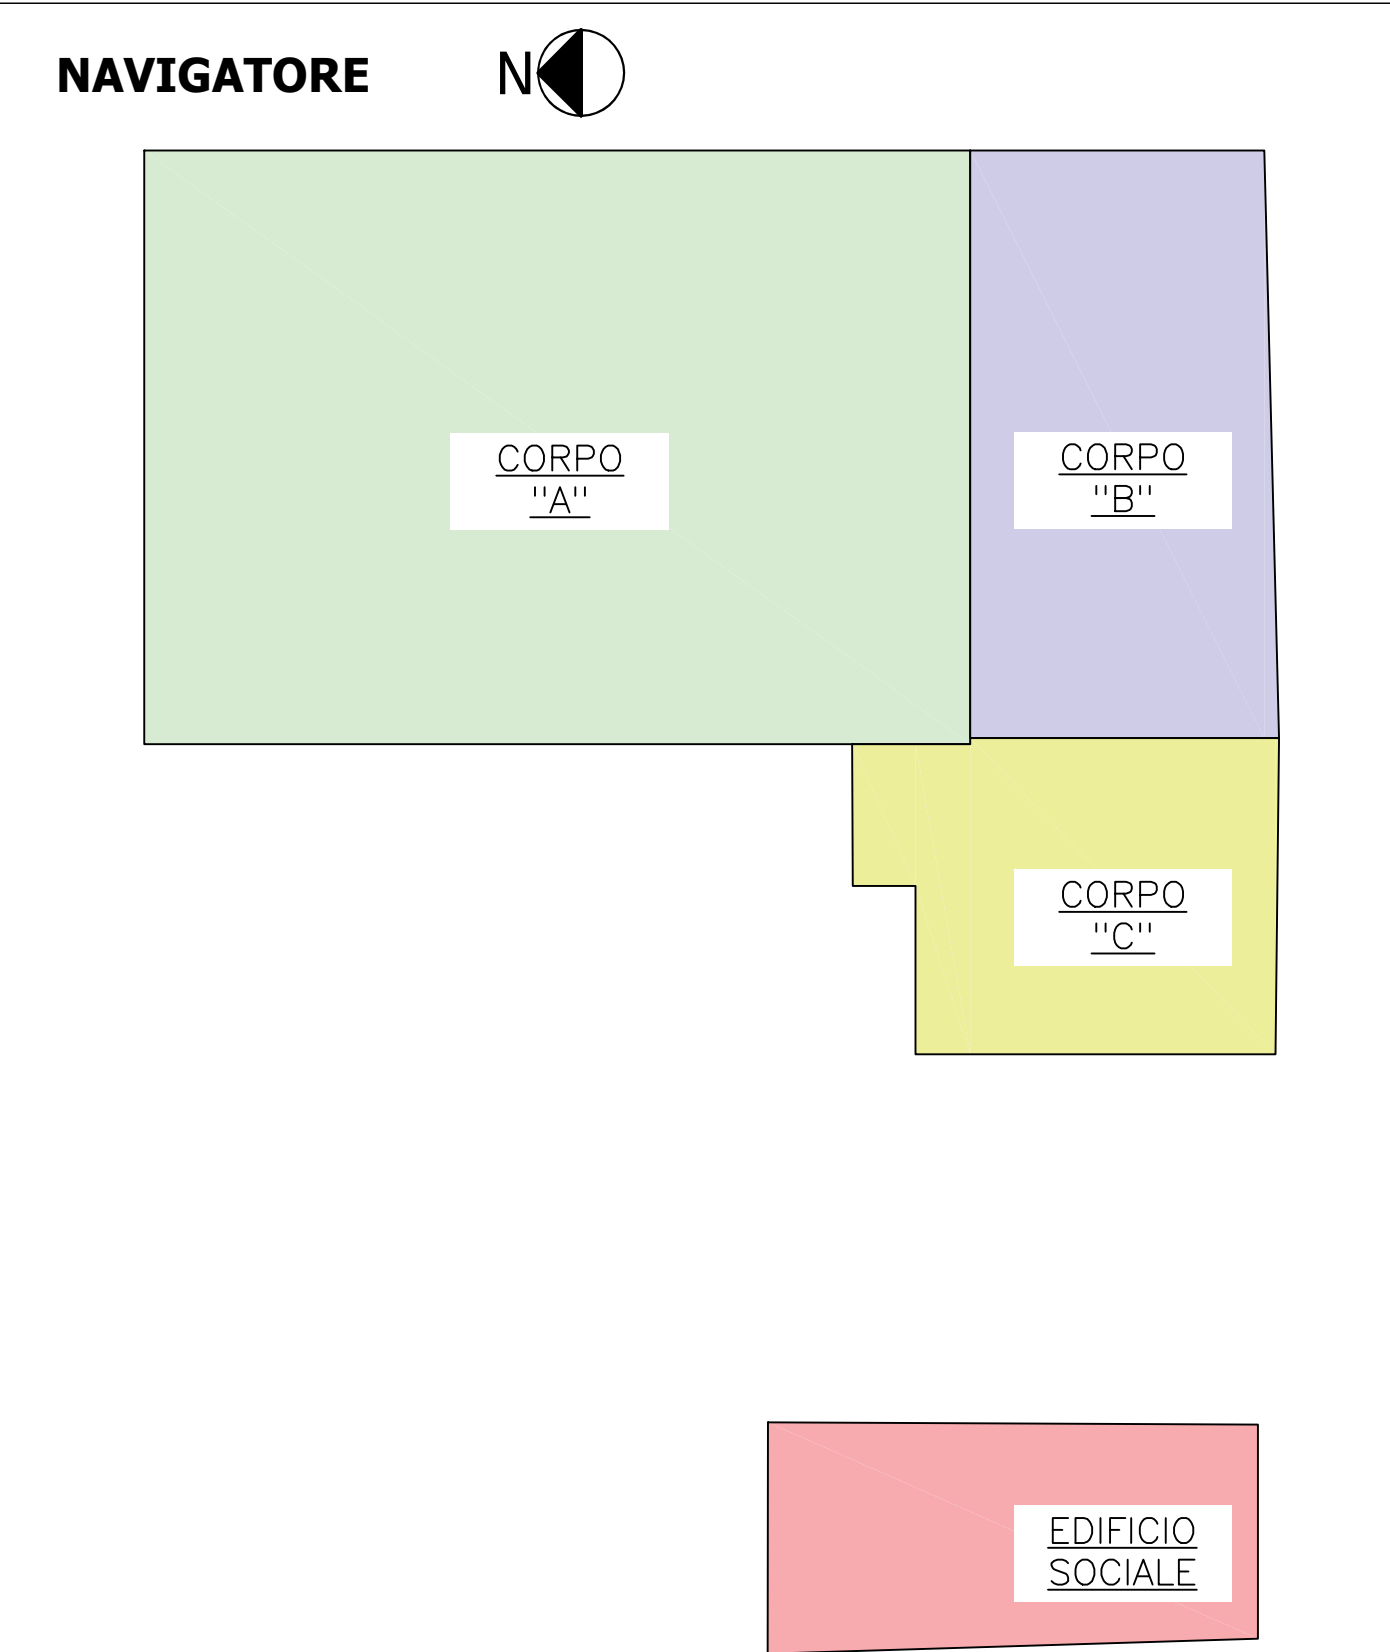


COMUNE DI PAVIA
 Provincia di Pavia

RIQUALIFICAZIONE SOCIALE E ARCHITETTONICA DELL'AREA URBANA DELL'EX MONASTERO DI SAN DALMAZIO IN PAVIA (POP297)
 CUI 500296180185202100032 CUP G15F21000090001
 CIG 87209324C0

PROGETTO ESECUTIVO
 ARCHITETTONICO - STATO DI FATTO
 Planimetria piano terra Corpo A-B-C-Edificio Sociale - Documentazione fotografica

IL SINDACO
Mario Fabrizio Fracassi

ASS. LAVORI PUBBLICI
Dott. Antonio Bobbio Pallavicini