




Demolizioni
 Nuove costruzioni

NAVIGATORE

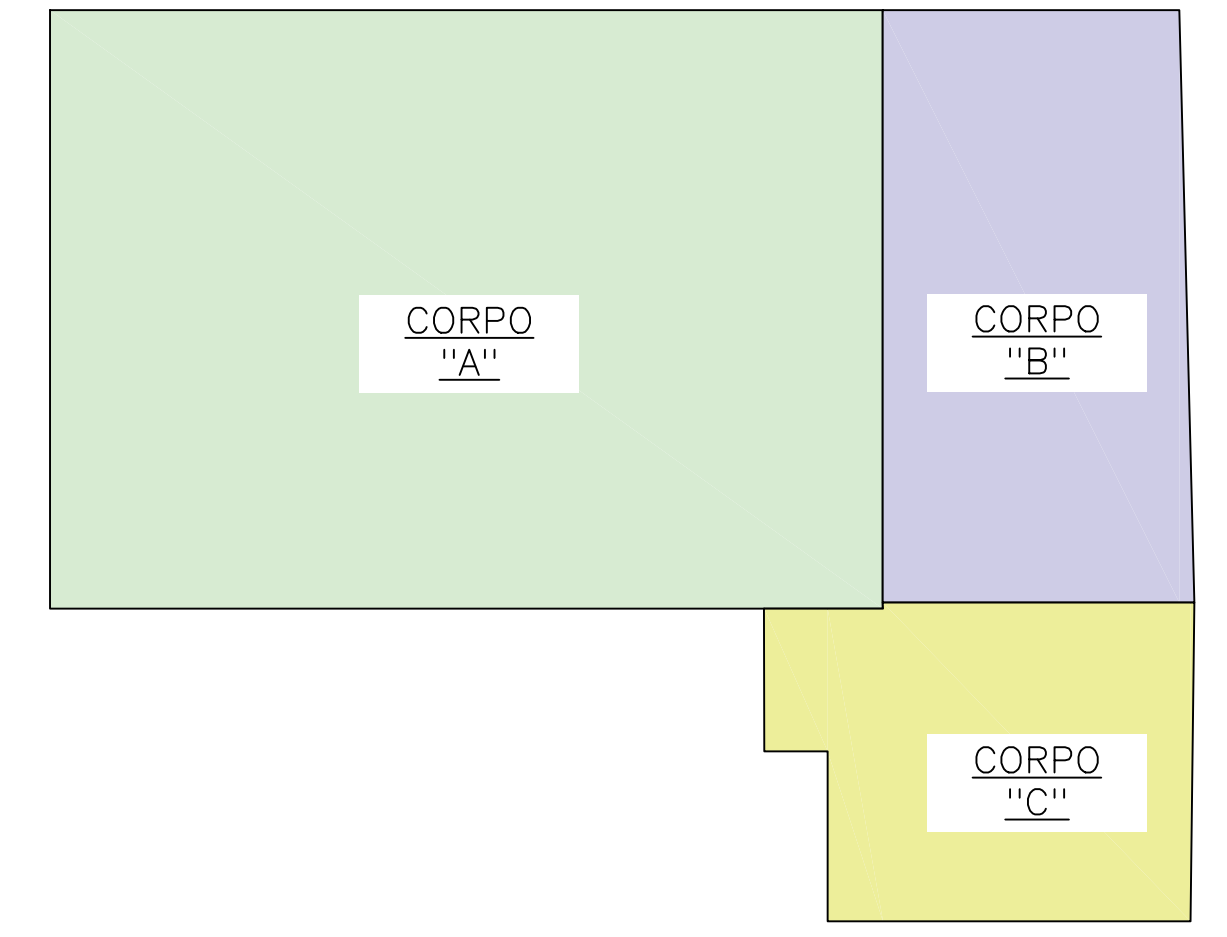

EDIFICIO SOCIALE

VICOLO SAN DALMAZIO



COMUNE DI PAVIA
Provincia di Pavia

RIQUALIFICAZIONE SOCIALE E ARCHITETTONICA DELL'AREA URBANA DELL'EX MONASTERO DI SAN DALMAZIO IN PAVIA (POP297)
CUI S00296180185202100032 CUP G15F21000090001
CIG 87209324C0


PROGETTO ESECUTIVO

ARCHITETTONICO - STATO DI CONFRONTO
Planimetria Corpo A - B - C - Edificio Sociale - Locali tecnici quota +5,00 m

IL SINDACO
Mario Fabrizio Fracassi
IL RUP
Ing. Adriano Sora

ASS. LAVORI PUBBLICI
Dott. Antonio Bobbio Pallavicini
DIRIGENTE SETTORE 6
Arch. Mara Latini

PROGETTISTI
COORDINAMENTO PROGETTUALE: ING. ROBERTO MONTAGNA
R.T.P.:

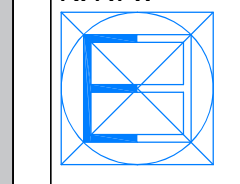

Ebner Srl
Società Unipersonale Capitale sociale € 50.000 I.v.

ARCH. PAOLO MARCHESI
(Mandante)

Sede operativa: Via G. Mazzini 1, 27043 Broni (PV)
Tel/Fax 0385.51584
e-mail: direttivo@ebnersas.it - ebner@pec.it
Sito web: www.ebnersas.it
Progettista: Ing. Roberto Montagna
(Capogruppo mandataria)

DOTT. MAURIZIO VISCONTI
(Mandante)



ING. DANIELE GRAMEGNA
(Mandante)

Tavola: **E-A10** Scala: 1:100 Disegnatore: M.C.L. N. progetto: 1221EB5 Nome file: 1221EB5-E-Tav.E-A10

PIANO DI SVILUPPO CONTROLLO E REGISTRAZIONE DELLA PROGETTAZIONE

FASI DELLA PROGETTAZIONE	CONTROLLI E MODIFICHE			
	Rev. 0	Rev. 1	Rev. 2	Rev. 3
Progetto fattibilità tecnica economica	Novembre 2015-Marzo 2021			
Progetto Definitivo	Dicembre 2021			
Progetto Esecutivo	Agosto 2022	Gennaio 2023		
As. Built e Validazione e collaudo				
Perizia di variante				

A norma di legge il presente disegno non potrà essere riprodotto né consegnato a terzi né utilizzato per scopi diversi da quello di destinazione senza l'autorizzazione scritta di questa società che ne detiene la proprietà

Planimetria stato di confronto Scala 1:100

VIA LUIGI PORTA