


Demolizioni
 Nuove costruzioni



VICOLE SAN DALMAZIO

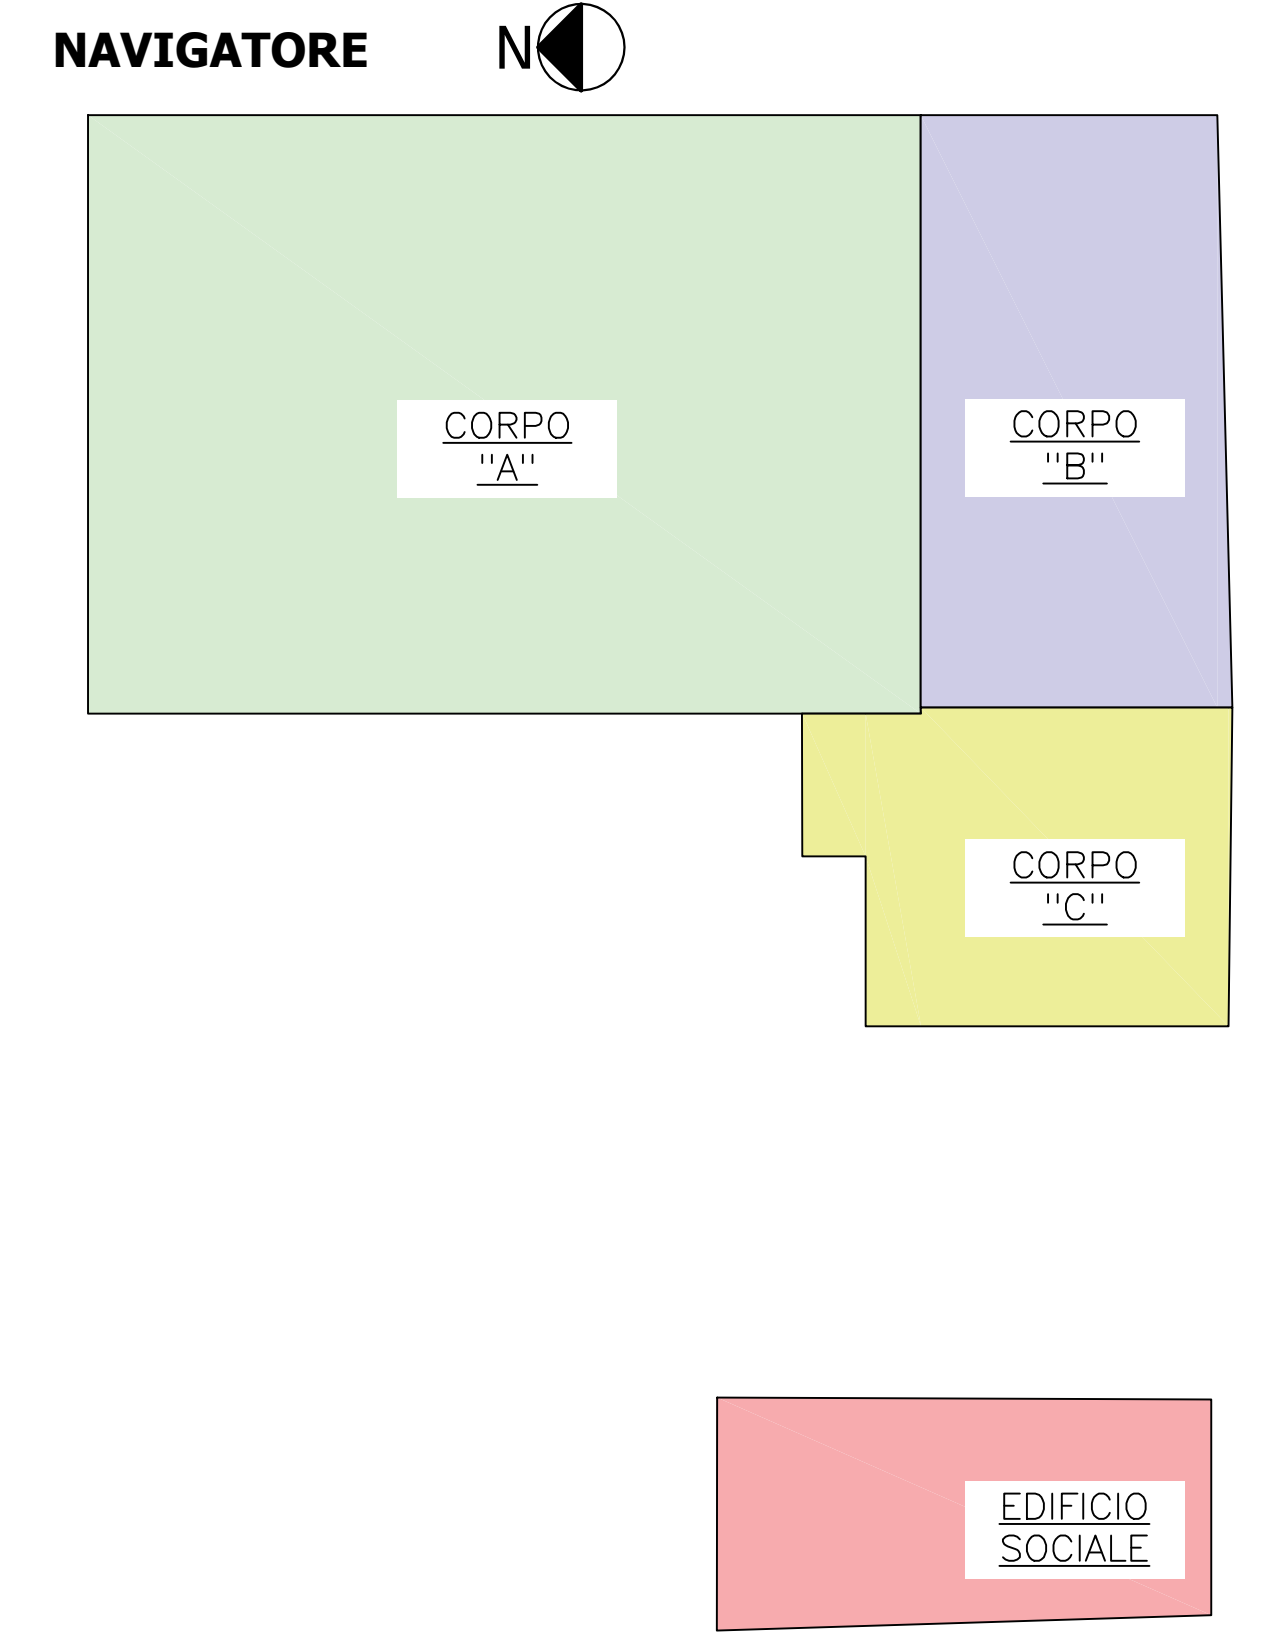

COMUNE DI PAVIA
 Provincia di Pavia
RIQUALIFICAZIONE SOCIALE E ARCHITETTONICA DELL'AREA URBANA DELL'EX MONASTERO DI SAN DALMAZIO IN PAVIA (POP297)
 CUI S00296180185202100032 CUP G15F21000090001
 CIG 87209324C0

PROGETTO ESECUTIVO
 ARCHITETTONICO - STATO DI CONFRONTO
 Planimetria Coperture Corpo A - B - C - Edificio Sociale - Locali tecnici

IL SINDACO Mario Fabrizio Fracassi IL RUP Ing. Adriano Sora	ASS. LAVORI PUBBLICI Dott. Antonio Bobbio Pallavicini DIRIGENTE SETTORE 6 Arch. Mara Latini
--	--

PROGETTISTI
 COORDINAMENTO PROGETTUALE: ING. ROBERTO MONTAGNA
 R.T.P.:

Ebner Srl Società Unipersonale Capitale sociale € 50.000 I.v. Sede operativa: Via G. Mazzini 1, 27043 Broni (PV) Tel/Fax 0385.51584 e-mail: direttivo@ebnersas.it - ebner@pec.it Sito web: www.ebnersas.it Progettista: Ing. Roberto Montagna (Capogruppo mandataria)	ARCH. PAOLO MARCHESI (Mandante) DOTT. MAURIZIO VISCONTI (Mandante) ING. DANIELE GRAMEGNA (Mandante)
---	--

Tavola: **E-A11** Scala: 1:100 Disegnatore: M.C.L. N. progetto: 1221EB5 Nome file: 1221EB5-E-Tav.E-A11

PIANO DI SVILUPPO CONTROLLO E REGISTRAZIONE DELLA PROGETTAZIONE				
FASI DELLA PROGETTAZIONE	CONTROLLI E MODIFICHE			
	Rev. 0	Rev. 1	Rev. 2	Rev. 3
Progetto fattibilità tecnica economica	Novembre 2015-Marzo 2021			
Progetto Definitivo	Dicembre 2021			
Progetto Esecutivo	Agosto 2022	Gennaio 2023		
As. Built e Validazione e collaudo				
Periodo di variante				

A norma di legge il presente disegno non potrà essere riprodotto né consegnato a terzi né utilizzato per scopi diversi da quello di destinazione senza l'autorizzazione scritta di questa società che ne detiene la proprietà

Planimetria stato di confronto Scala 1:100

VIA LUIGI PORTA