



Prospetto Sud Scala 1:100

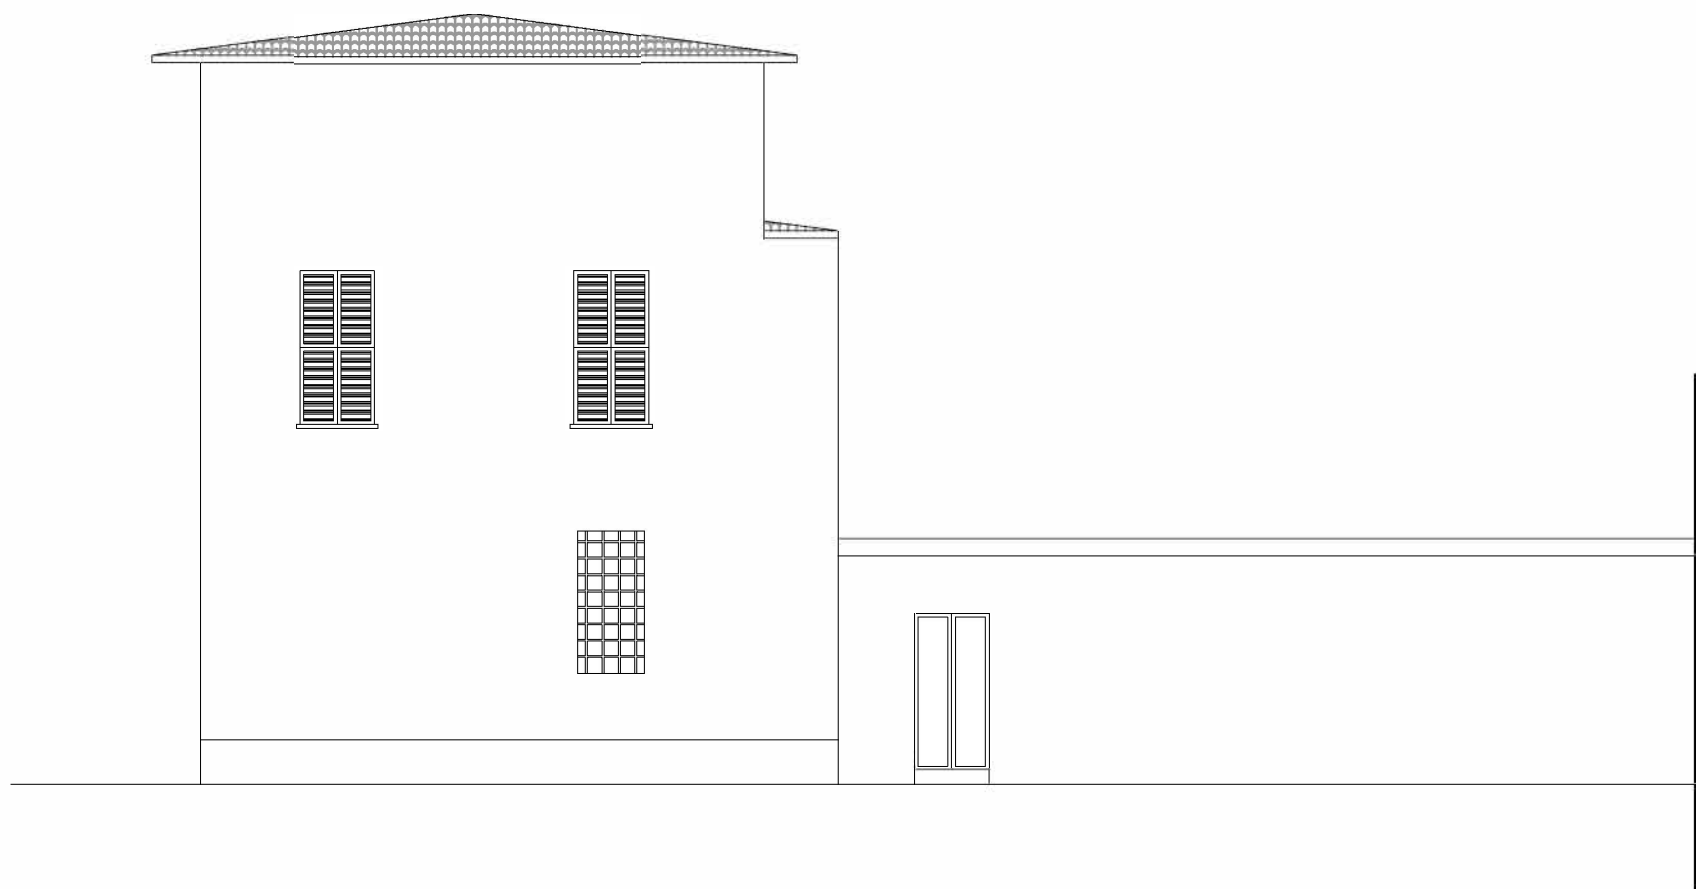


Prospetto Est Scala 1:100




Prospetto Nord Scala 1:100

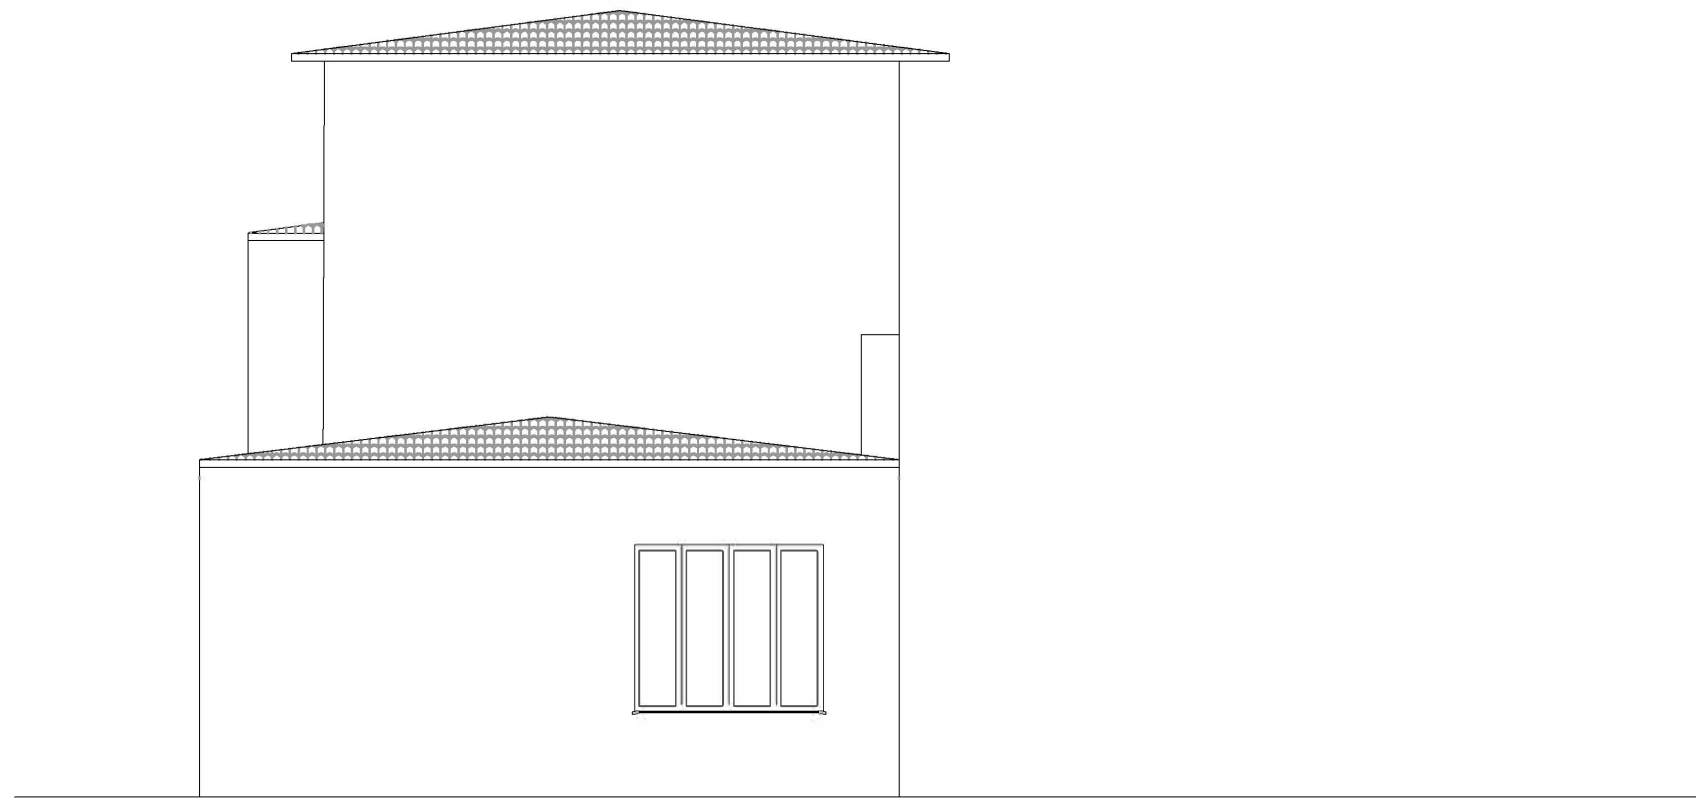

Prospetto Ovest Scala 1:100

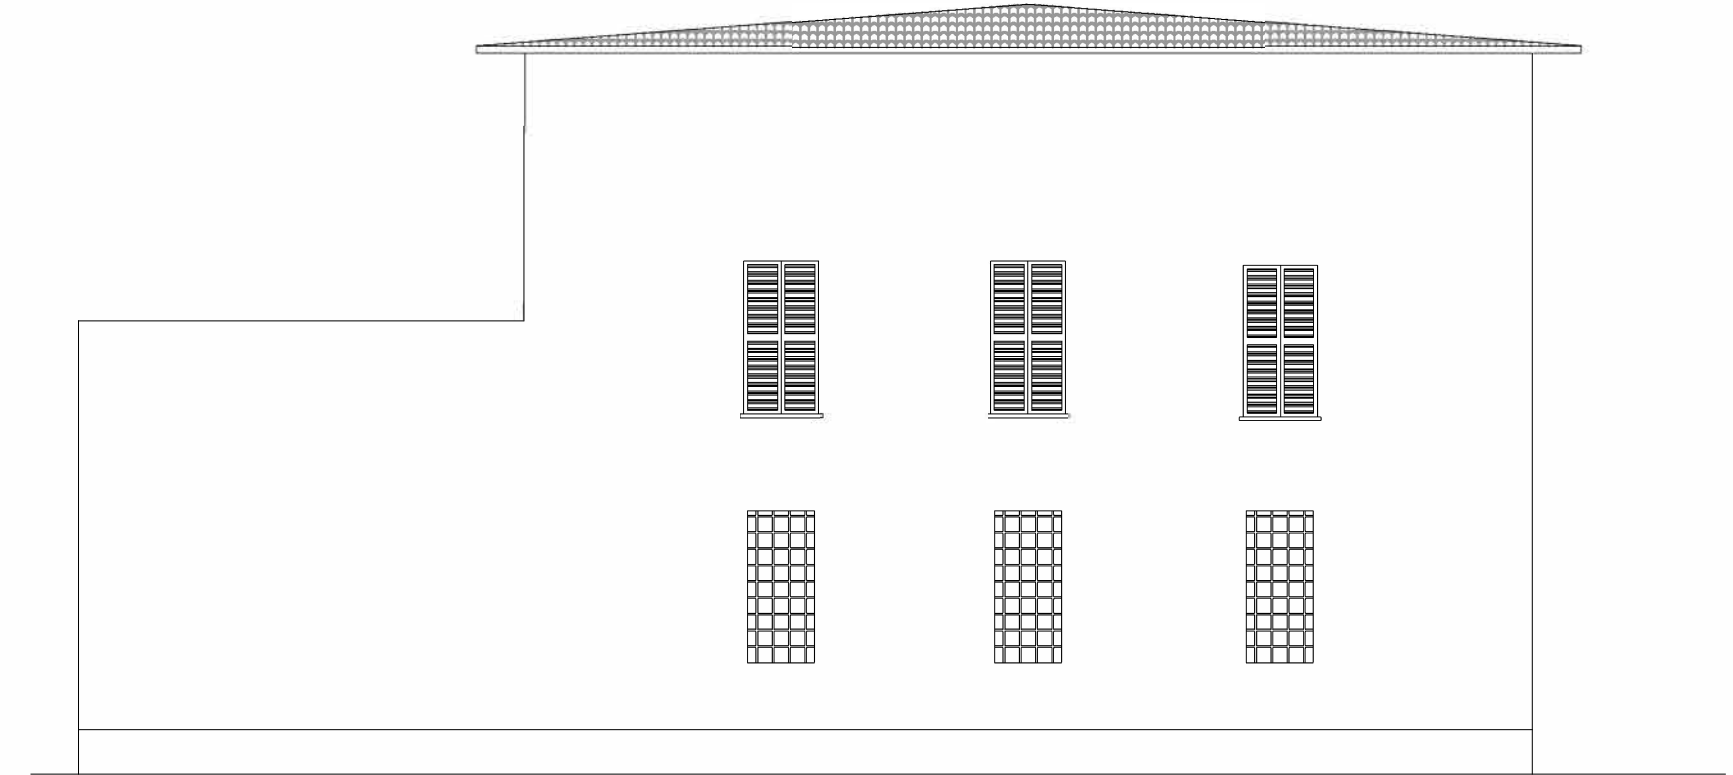

NAVIGATORE

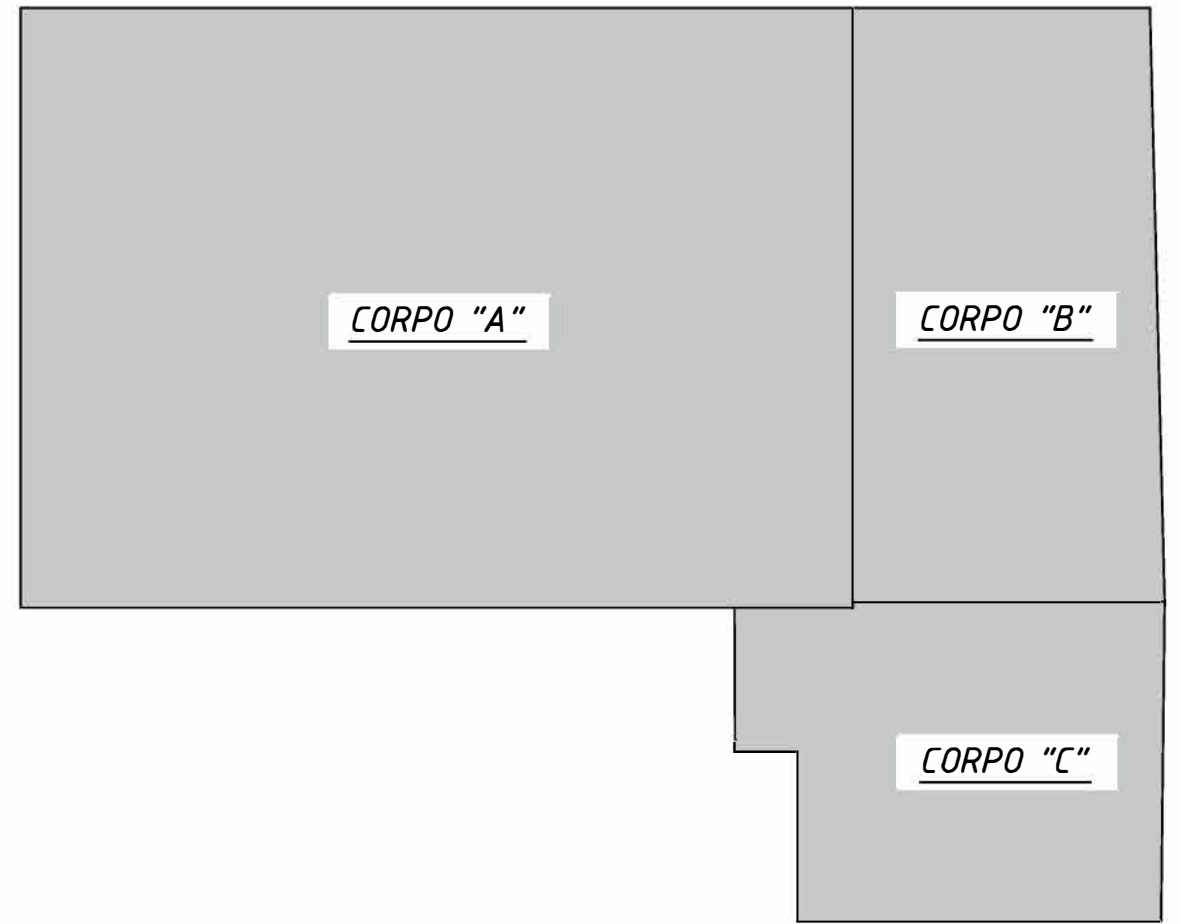

LAVORAZIONI

- Revisione manto di copertura
- Infissi in legno
- Tinteggiatura facciate



COMUNE DI PAVIA
Provincia di Pavia


RIQUALIFICAZIONE SOCIALE E ARCHITETTONICA DELL'AREA URBANA
DELL'EX MONASTERO DI SAN DALMAZIO IN PAVIA (POP297)
CUI S00296180185202100032 CUP G15F21000090001
CIG 87209324C0

PROGETTO ESECUTIVO
ARCHITETTONICO - STATO DI PROGETTO
Prospetti Edificio sociale

IL SINDACO
Mario Fabrizio Fracassi
IL RUP
Ing. Adriano Sora

ASS. LAVORI PUBBLICI
Dott. Antonio Bobbio Pallavicini
DIRIGENTE SETTORE 6
Arch. Mara Latini

PROGETTISTI
COORDINAMENTO PROGETTUALE: ING. ROBERTO MONTAGNA
R.T.P.:

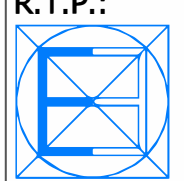

Ebner srl
Società Unipersonale Capitale sociale € 50.000 i.v.

ARCH. PAOLO MARCHESI
(Mandante)

DOTT. MAURIZIO VISCONTI
(Mandante)

ING. DANIELE GRAMEGNA
(Mandante)

Sede operativa: Via G. Mazzini 1, 27043 Broni (PV)
Tel/Fax 0385.51584
e-mail: direttivo@ebnersas.it - ebner@pec.it
Site web: www.ebnersas.it
Progettista: Ing. Roberto Montagna
(Capogruppo mandataria)



| | | | | |
|----------------------|--------------|---------------------|----------------------|--------------------------------|
| Tavola: E-A20 | Scala: 1:100 | Disegnatore: M.C.L. | N. progetto: 1221EBS | Nome file: 1221EBS-E-Tav.E-A20 |
|----------------------|--------------|---------------------|----------------------|--------------------------------|

PIANO DI SVILUPPO CONTROLLO E REGISTRAZIONE DELLA PROGETTAZIONE

| FASI DELLA PROGETTAZIONE | CONTROLLI E MODIFICHE | | | |
|--|--------------------------|--------|--------|--------|
| | Rev. 0 | Rev. 1 | Rev. 2 | Rev. 3 |
| Progetto fattibilità tecnica economica | Novembre 2015-Marzo 2021 | | | |
| Progetto Definitivo | Dicembre 2021 | | | |
| Progetto Esecutivo | Agosto 2022 | | | |
| As. Built e Validazione e collaudo | | | | |
| Perizia di variante | | | | |

A norma di legge il presente disegno non potrà essere riprodotto né consegnato a terzi né utilizzato per scopi diversi da quello di destinazione senza l'autorizzazione scritta di questa società che ne detiene la proprietà