



Sezione L1-L1 Scala 1:50

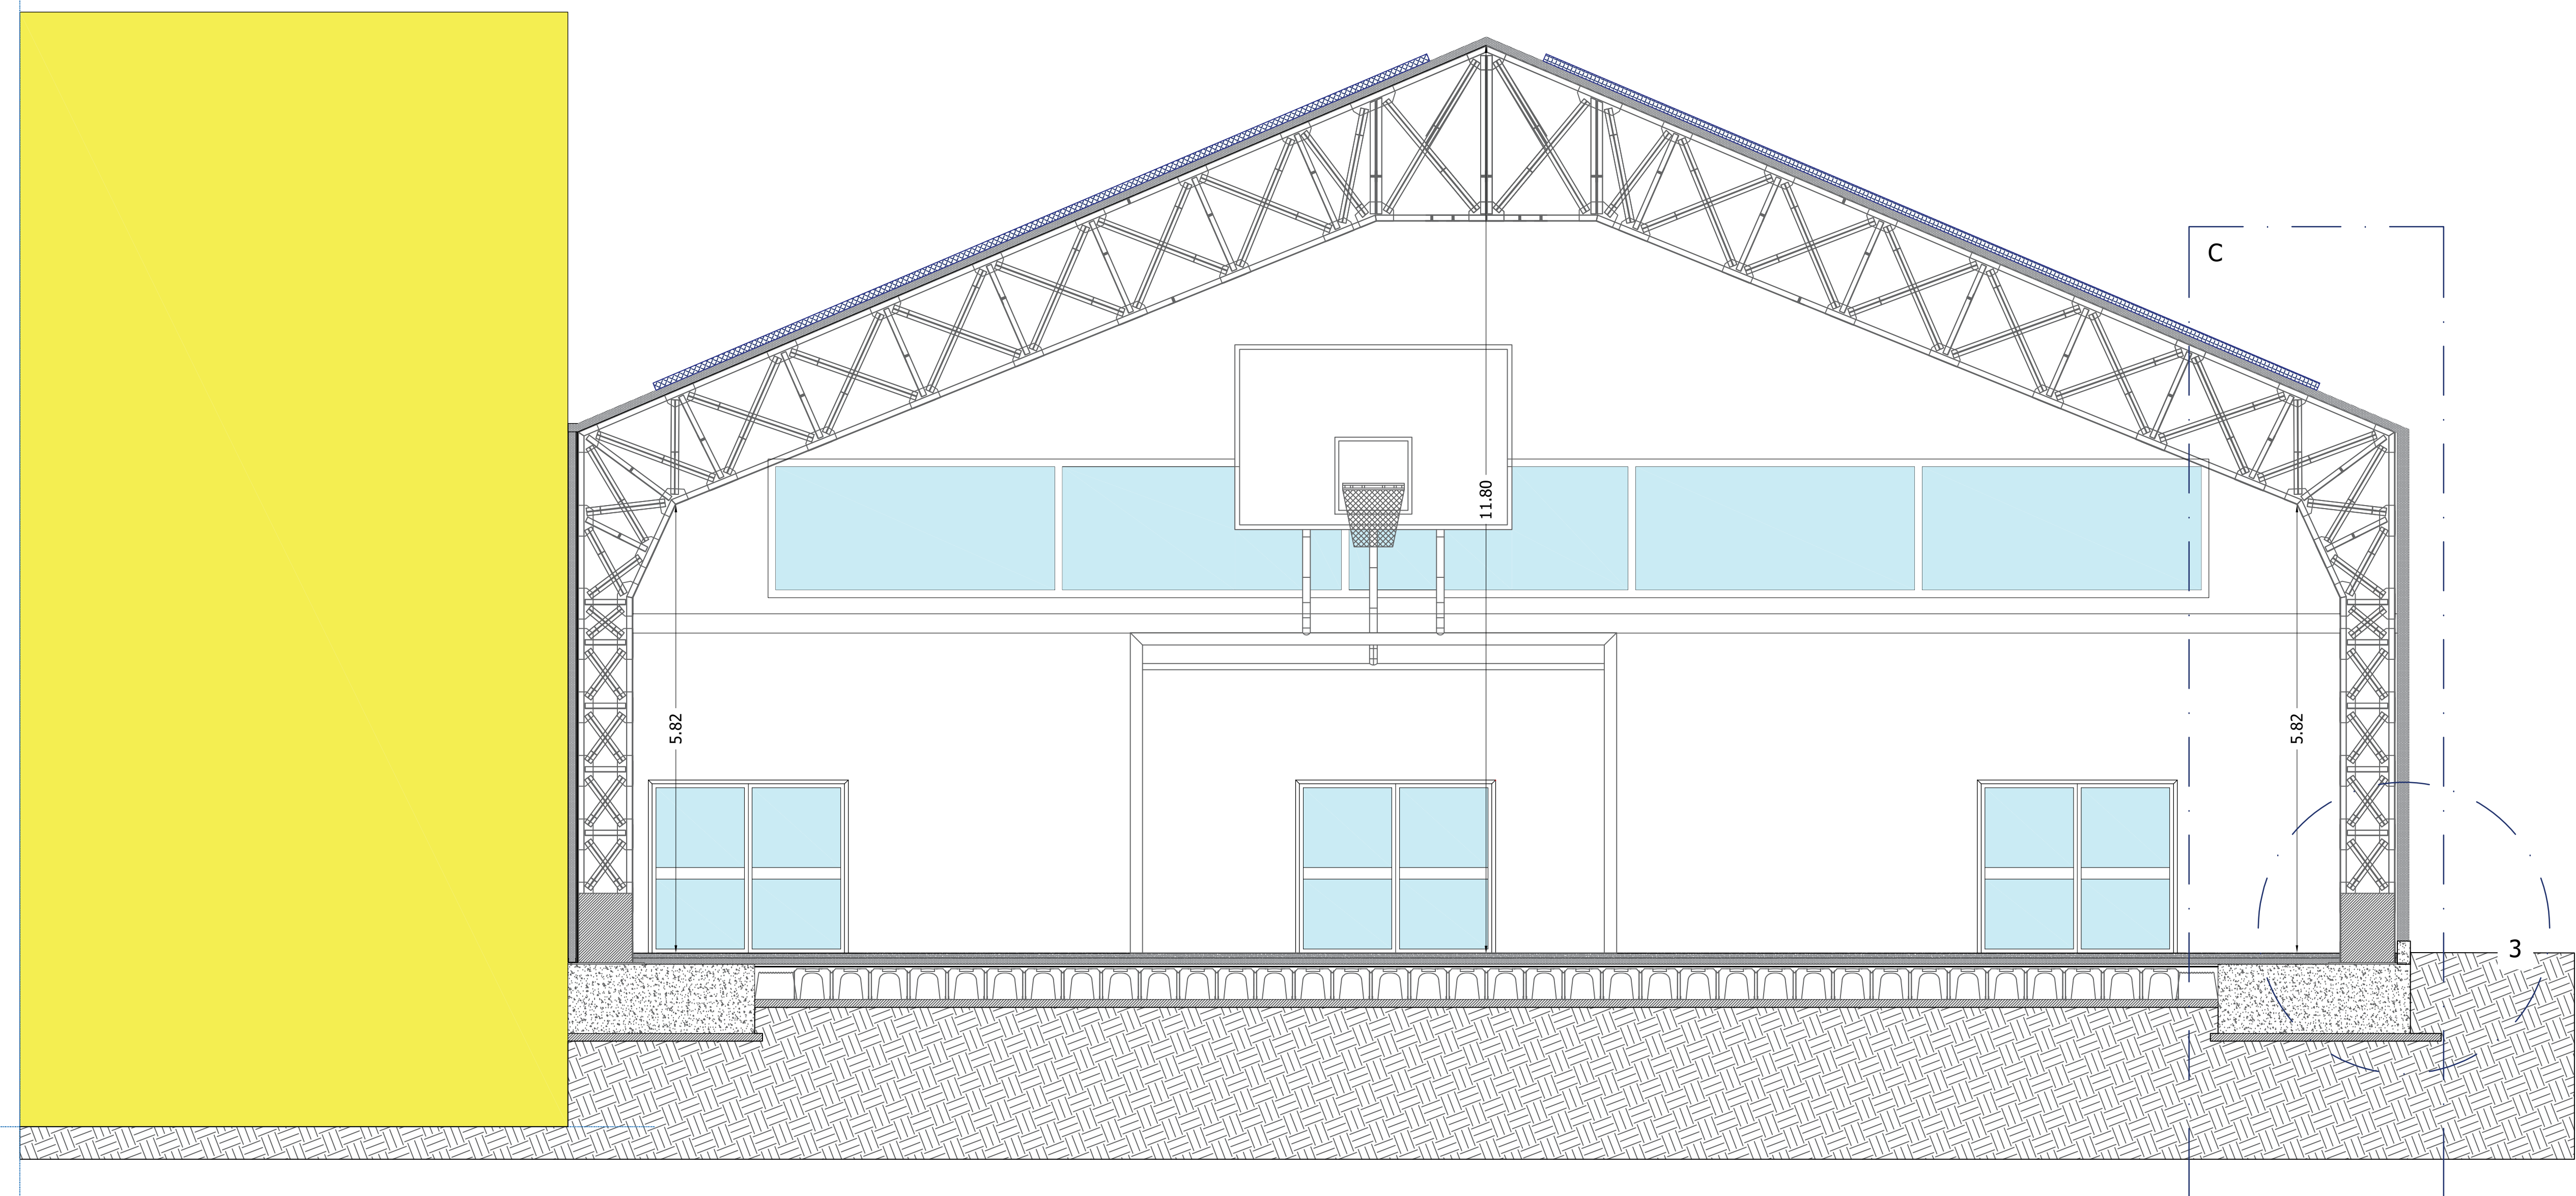


Sezione T1-T1 Scala 1:50



Sezione tecnologica C Scala 1:20

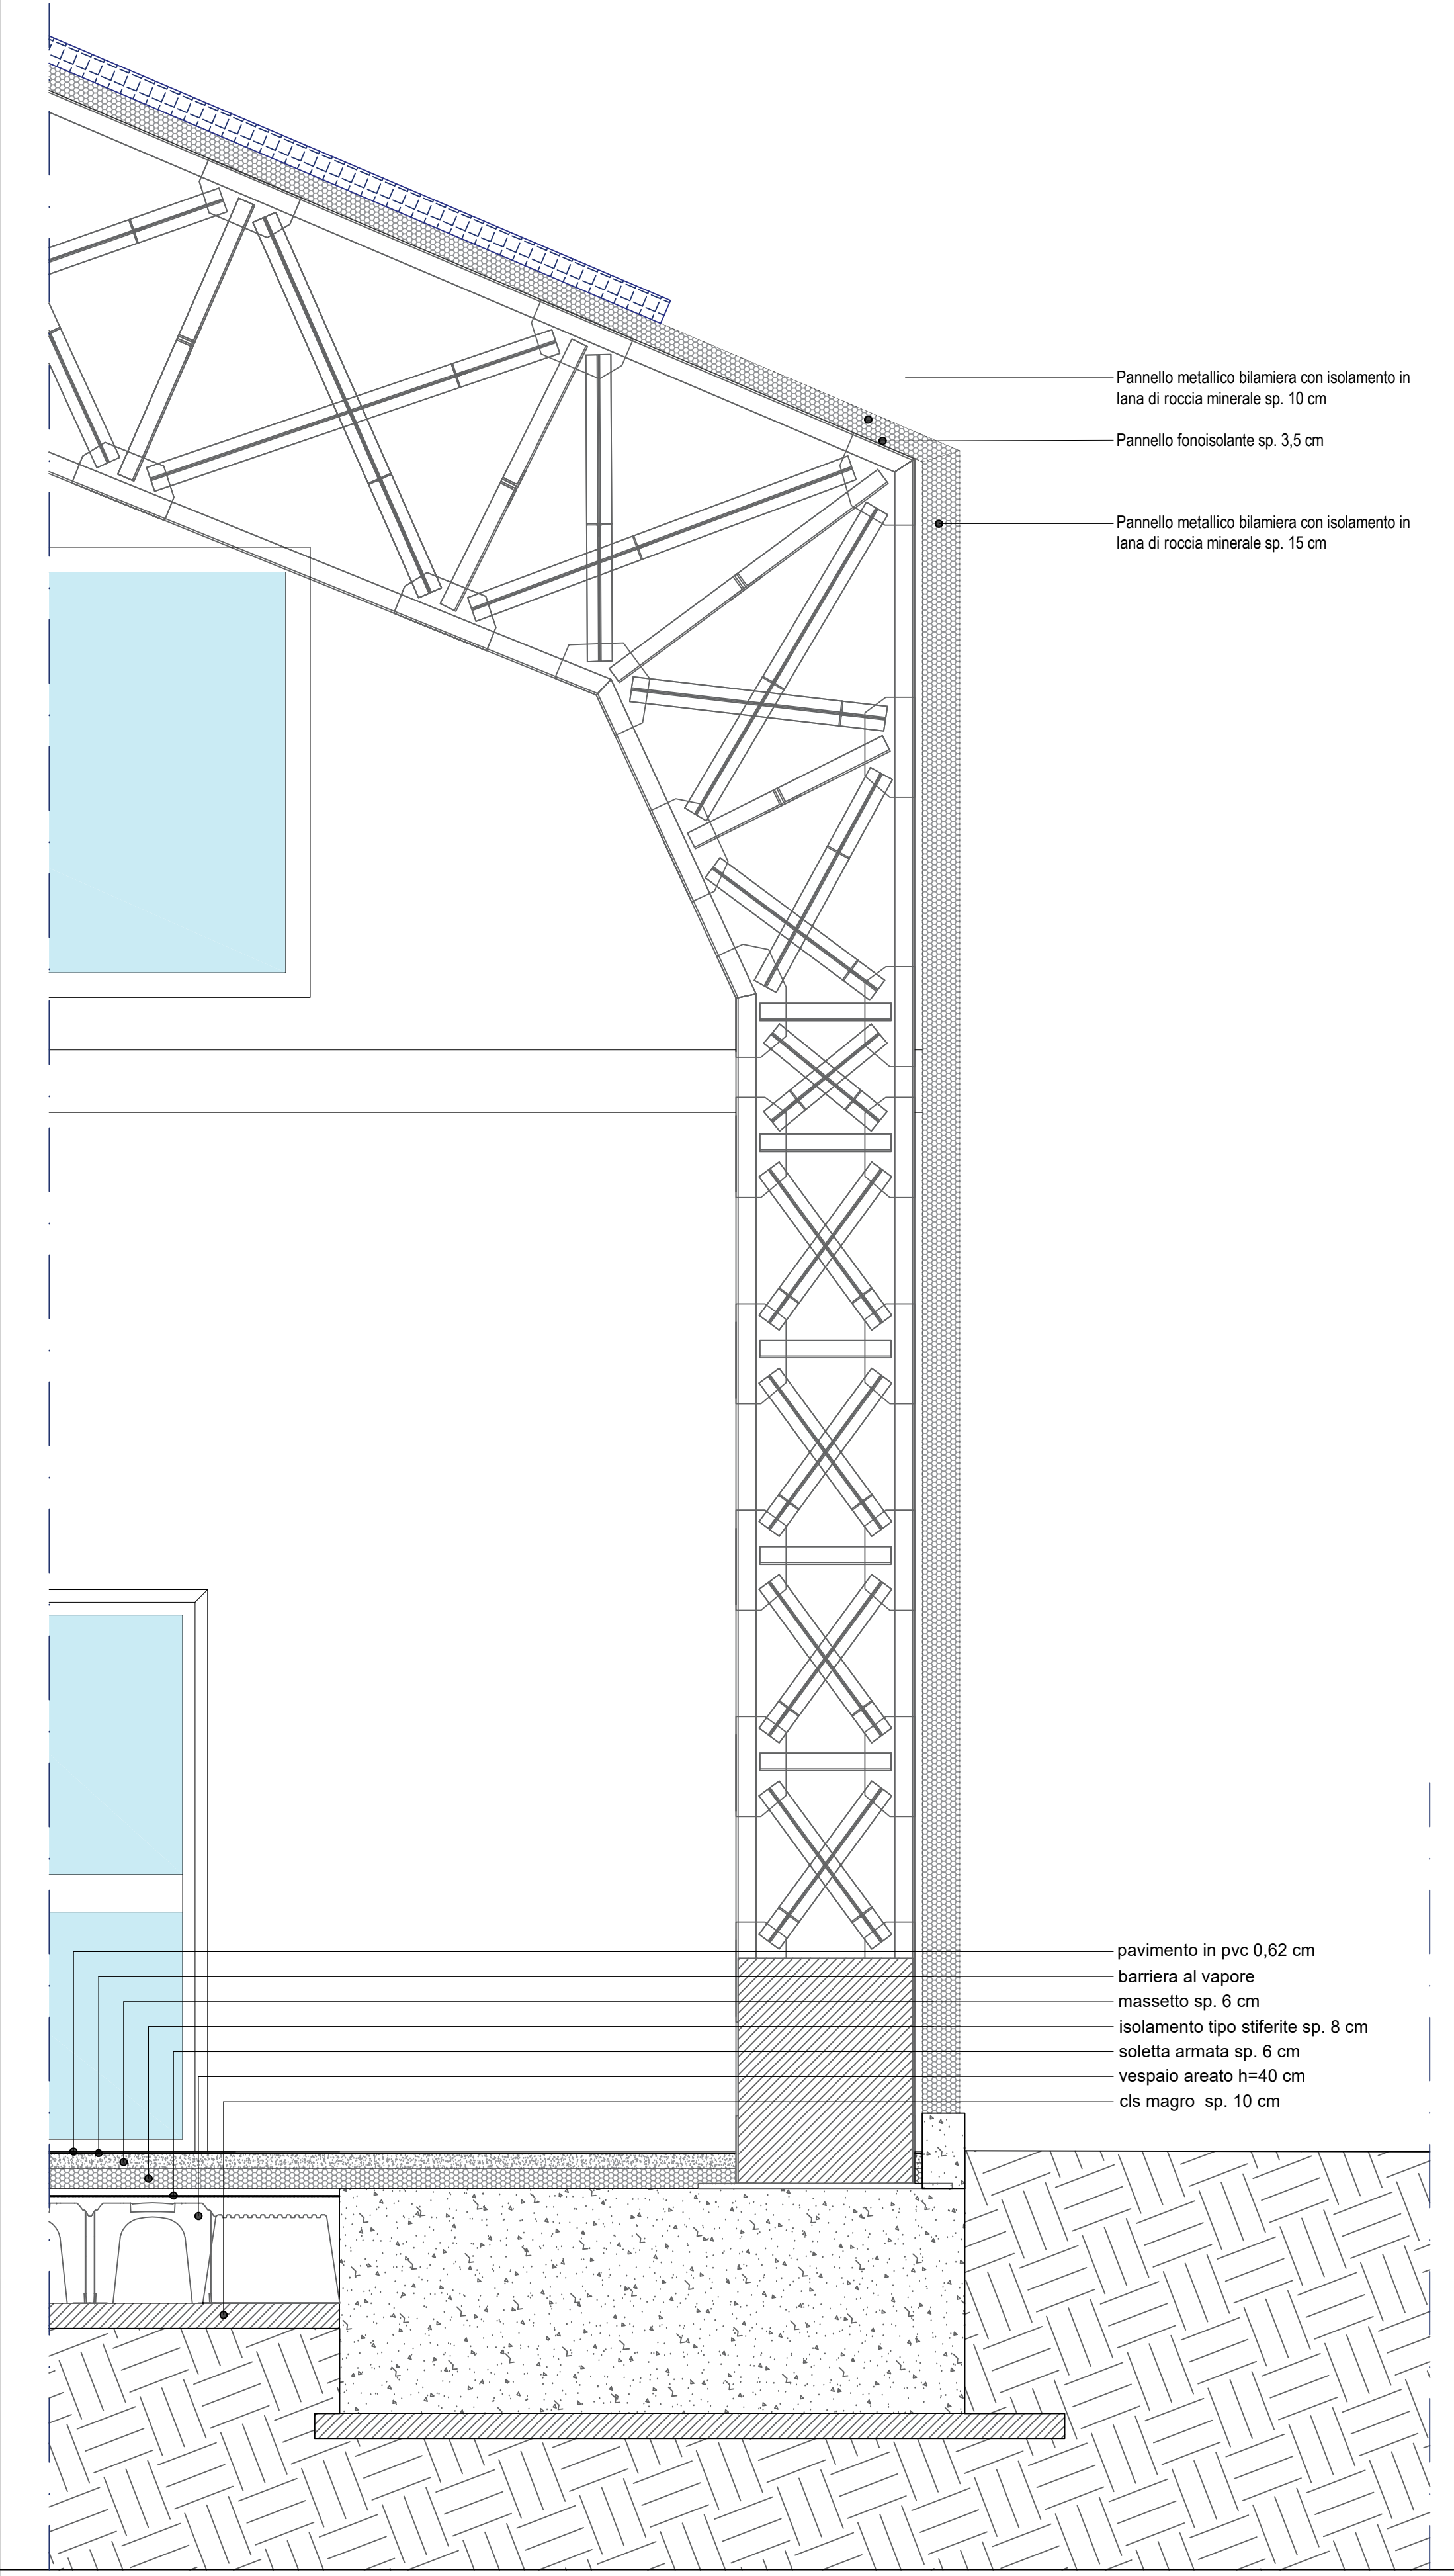


Particolare costruttivo 1 Scala 1:10

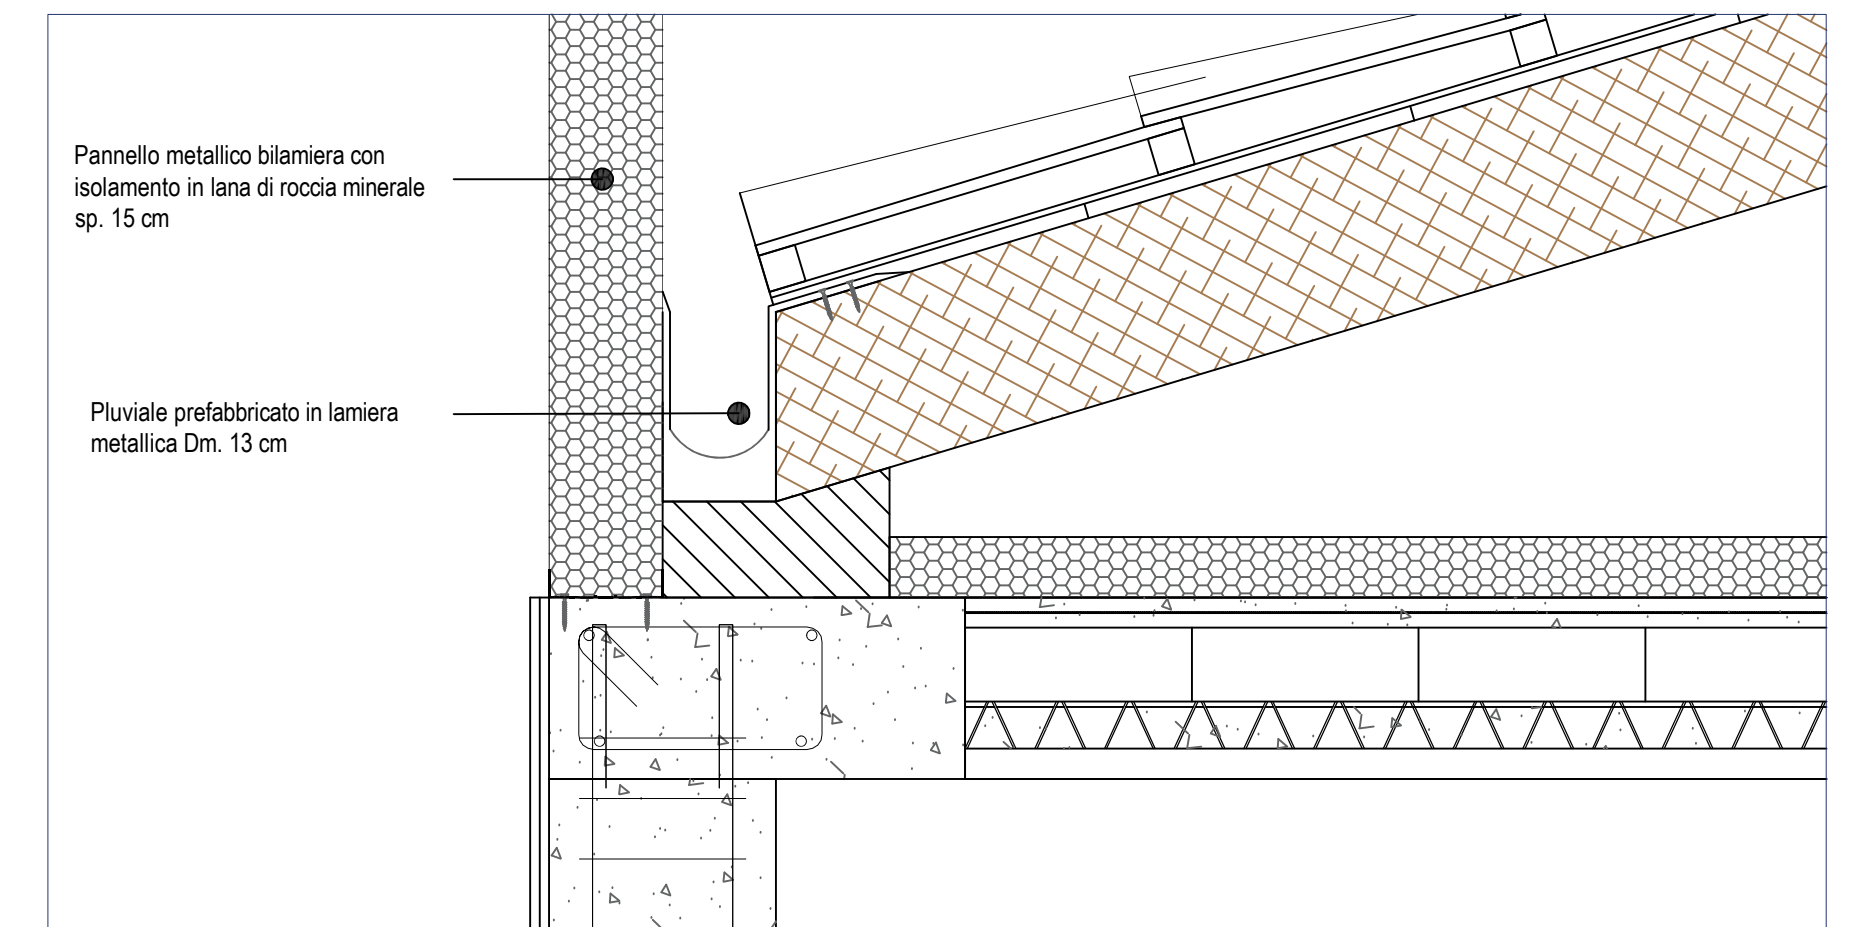

Particolare costruttivo 2 Scala 1:10

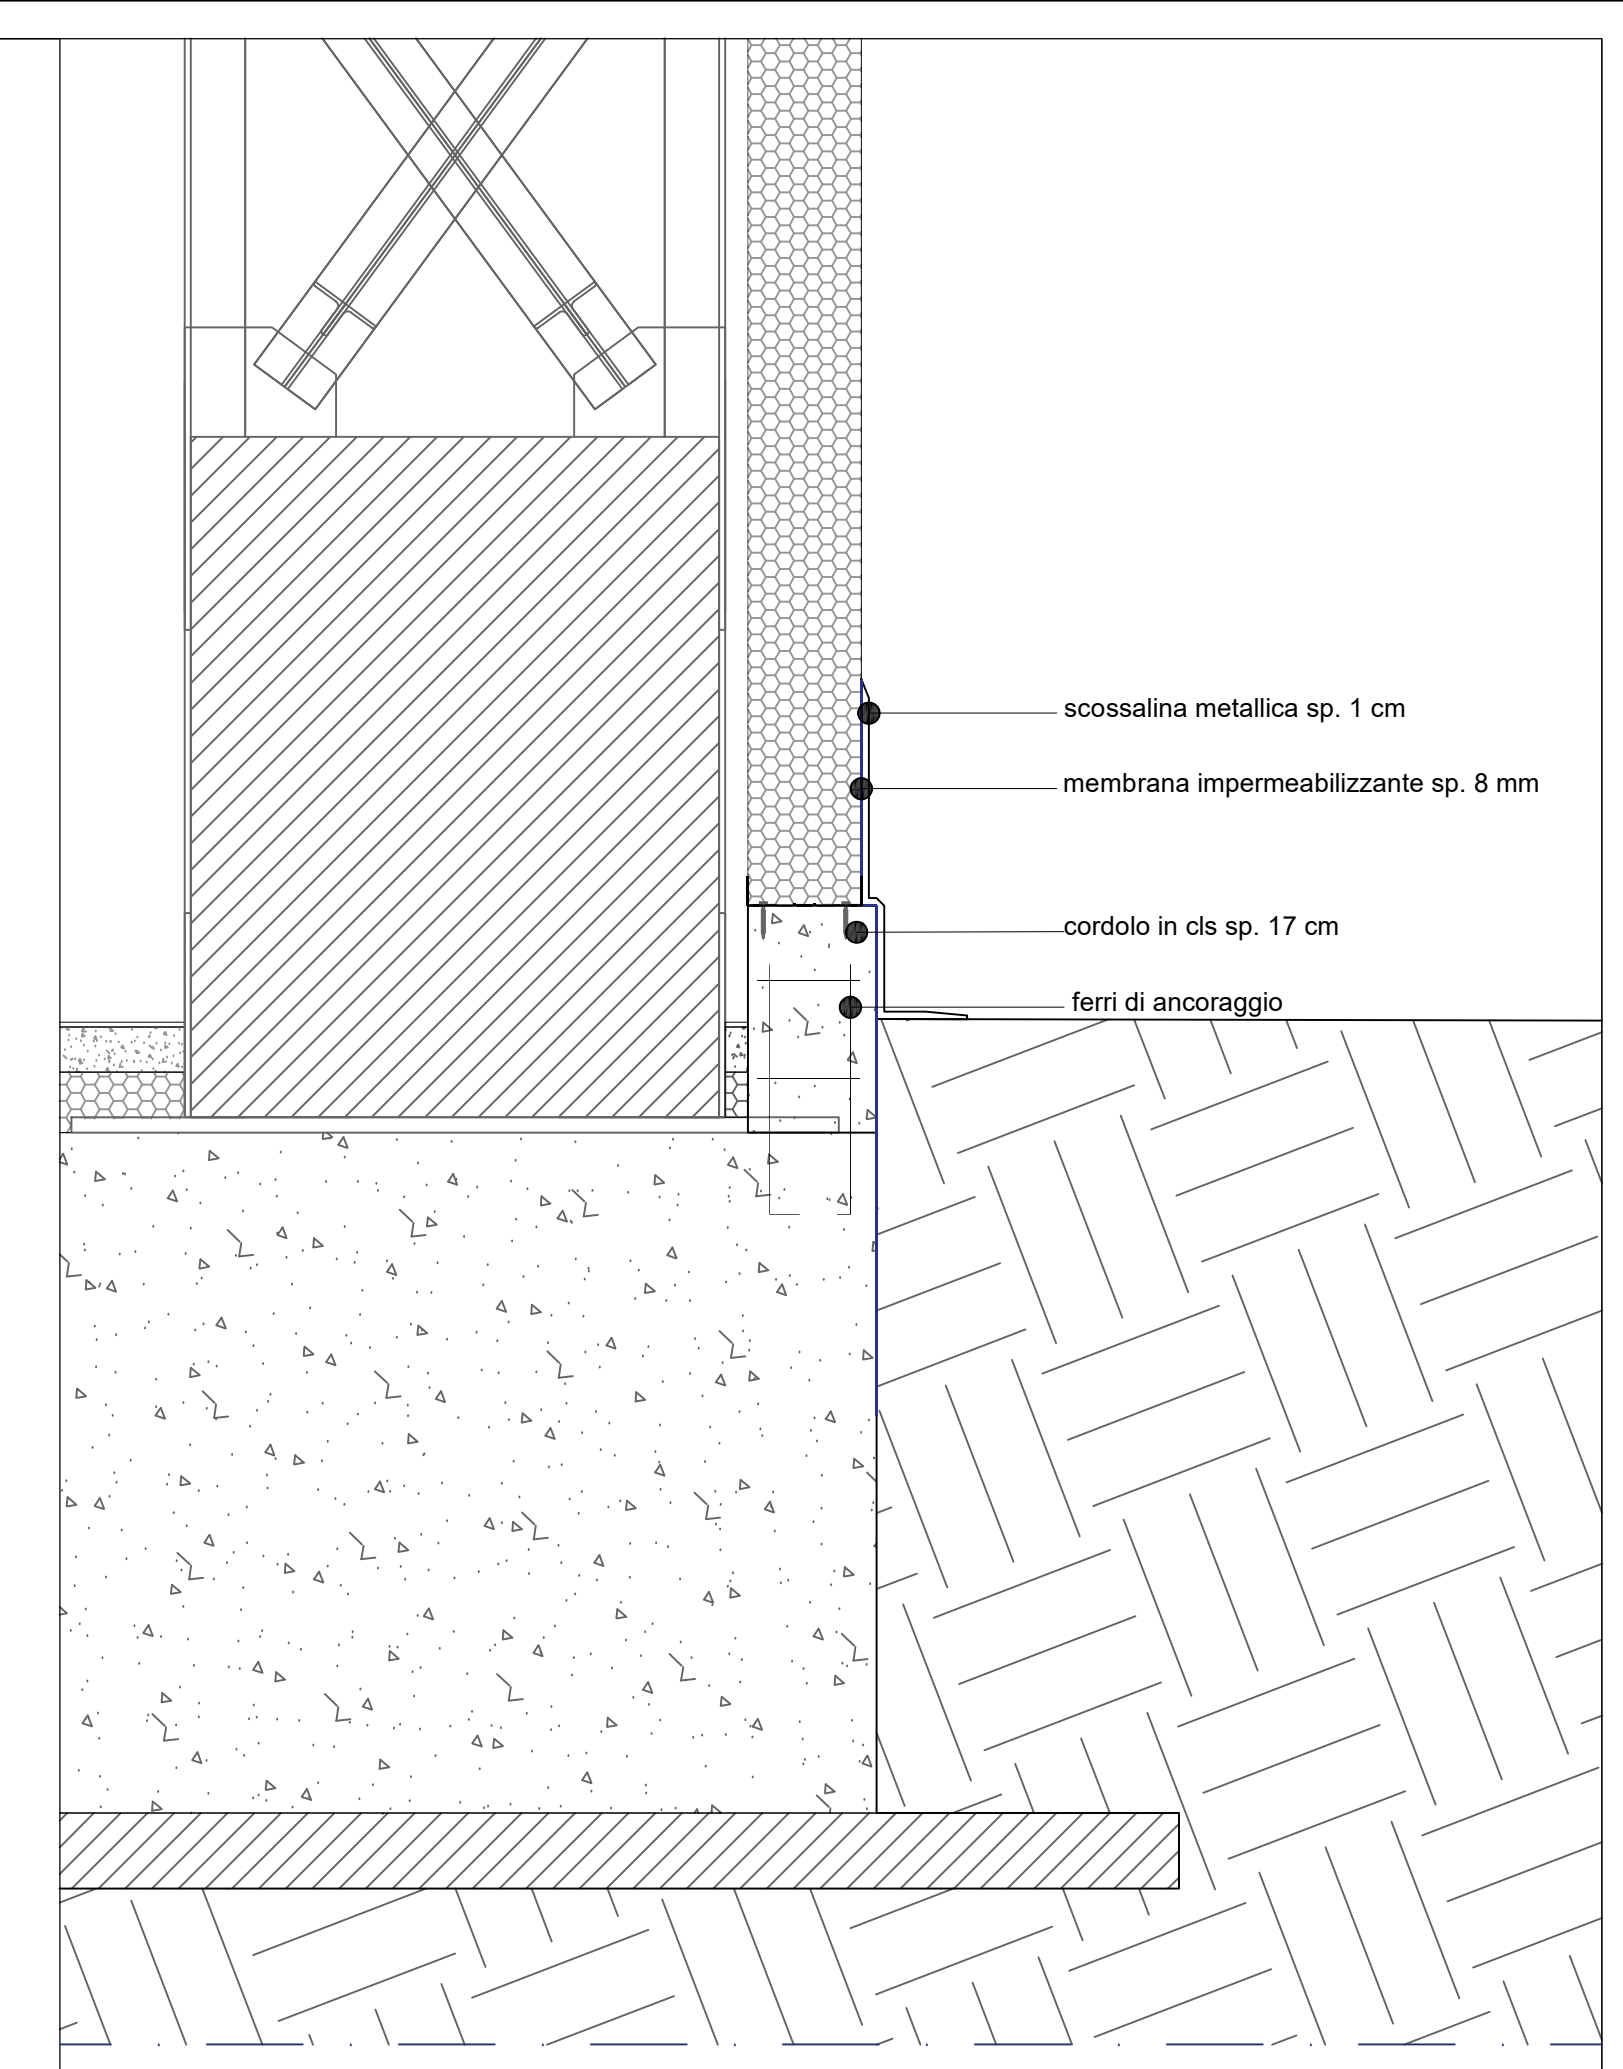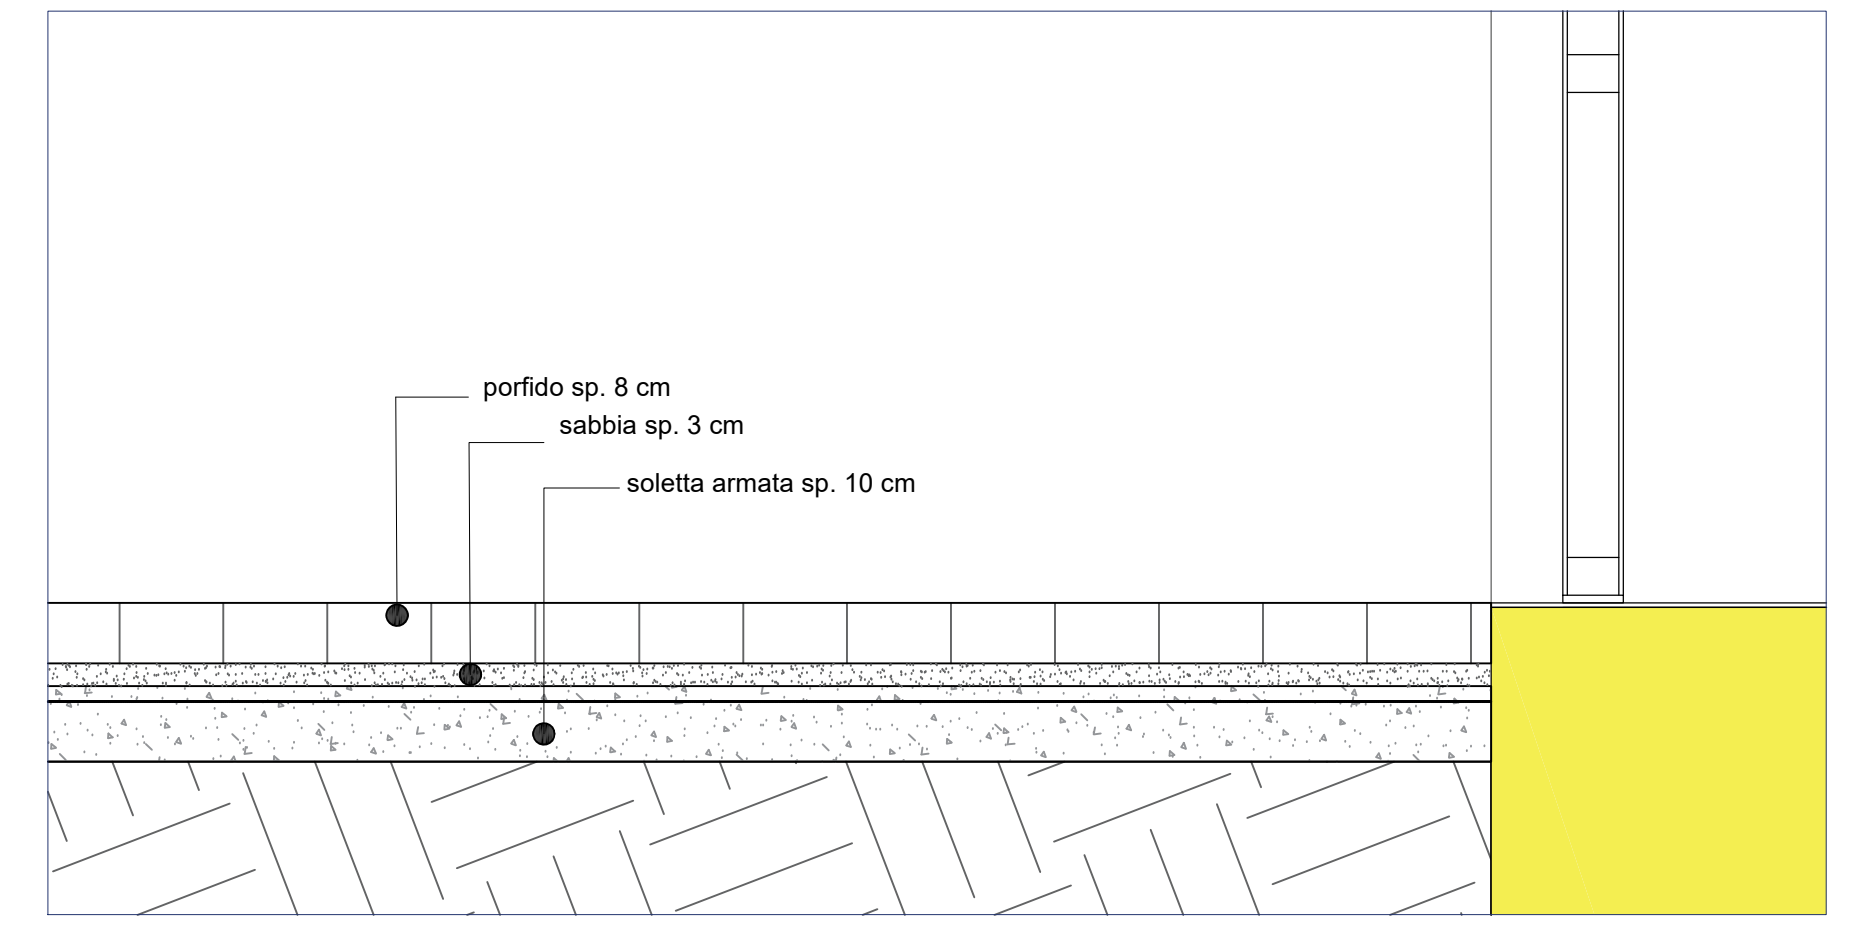

Particolare costruttivo 3 Scala 1:10

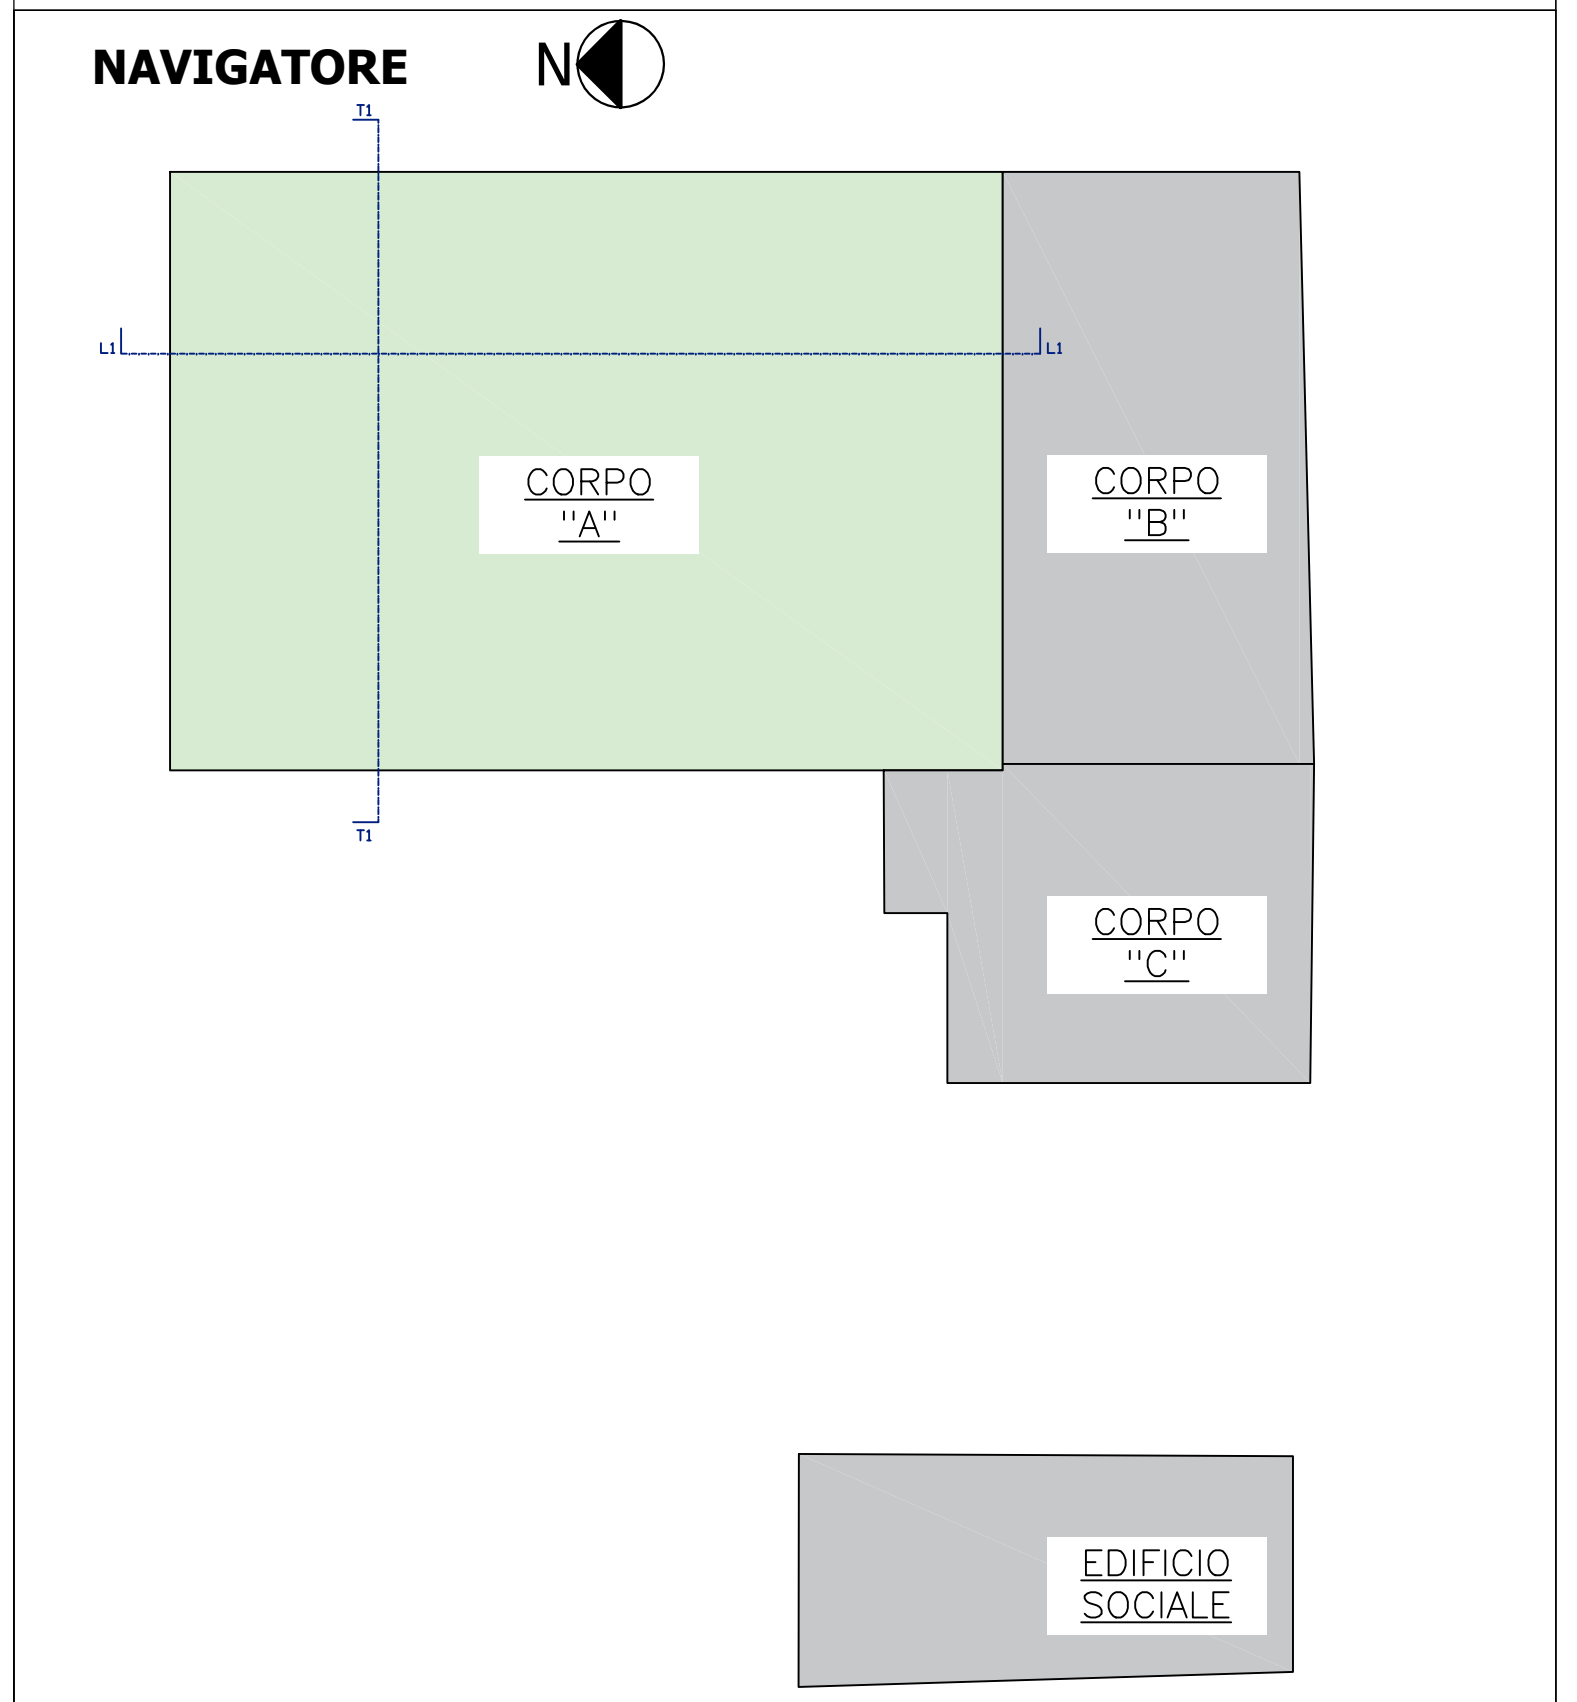

**COMUNE DI PAVIA**  
Provincia di Pavia

**RIQUALIFICAZIONE SOCIALE E ARCHITETTONICA DELL'AREA URBANA DELL'EX MONASTERO DI SAN DALMAZIO IN PAVIA (POP297)**  
CUI S00296180185202100032 CUP G15F21000090001  
CIG 87209324C0

**PROGETTO ESECUTIVO**  
ARCHITETTONICO - STATO DI PROGETTO  
Sezioni - Sezioni Tecnologiche - Particolari costruttivi Corpo A

**IL SINDACO**  
Mario Fabrizio Fracassi

**ASS. LAVORI PUBBLICI**  
Dott. Antonio Bobbio Pallavicini

**IL RUP**  
Ing. Adriano Sora

**DIRIGENTE SETTORE 6**  
Arch. Mara Latini

PROGETTISTI  
COORDINAMENTO PROGETTUALE: ING. ROBERTO MONTAGNA  
R.T.P.: **Ebner srl**  
Società Unipersonale Capitale sociale € 50.000 i.v.  
Sede operativa: Via G. Mazzini 1, 27043 Broni (PV)  
Tel/Fax 0385.51584  
e-mail: direttivo@ebnersas.it - ebner@pec.it  
Sito web: www.ebnersas.it  
Progettista: Ing. Roberto Montagna  
(Capogruppo mandataria)

ARCH. PAOLO MARCHESI (Mandante)  
DOTT. MAURIZIO VISCONTI (Mandante)  
ING. DANIELE GRAMEGNA (Mandante)

Tavola: **E-A26** Scala: 1:50.1:20-1:10 Disegnatore: M.C.L. N. progetto: 1221E85 N. file: 1221E85-E-Tav.E-A26

PIANO DI SVILUPPO CONTROLLO E REGISTRAZIONE DELLA PROGETTAZIONE			
FASE DELLA PROGETTAZIONE	Rev. 0	Rev. 1	Rev. 2
Progetto fattibilità tecnica economica	Novembre 2015-Marzo 2021		
Progetto Definitivo	Dicembre 2021		
Progetto Esecutivo	Agosto 2022		
At. RUP e Validazione e collaudo			
Perizia di variante			

A norma di legge il presente disegno non potrà essere riprodotto né consegnato a terzi né utilizzato per scopi diversi da quello di destinazione senza l'autorizzazione scritta di questa società che ne detiene la proprietà.