

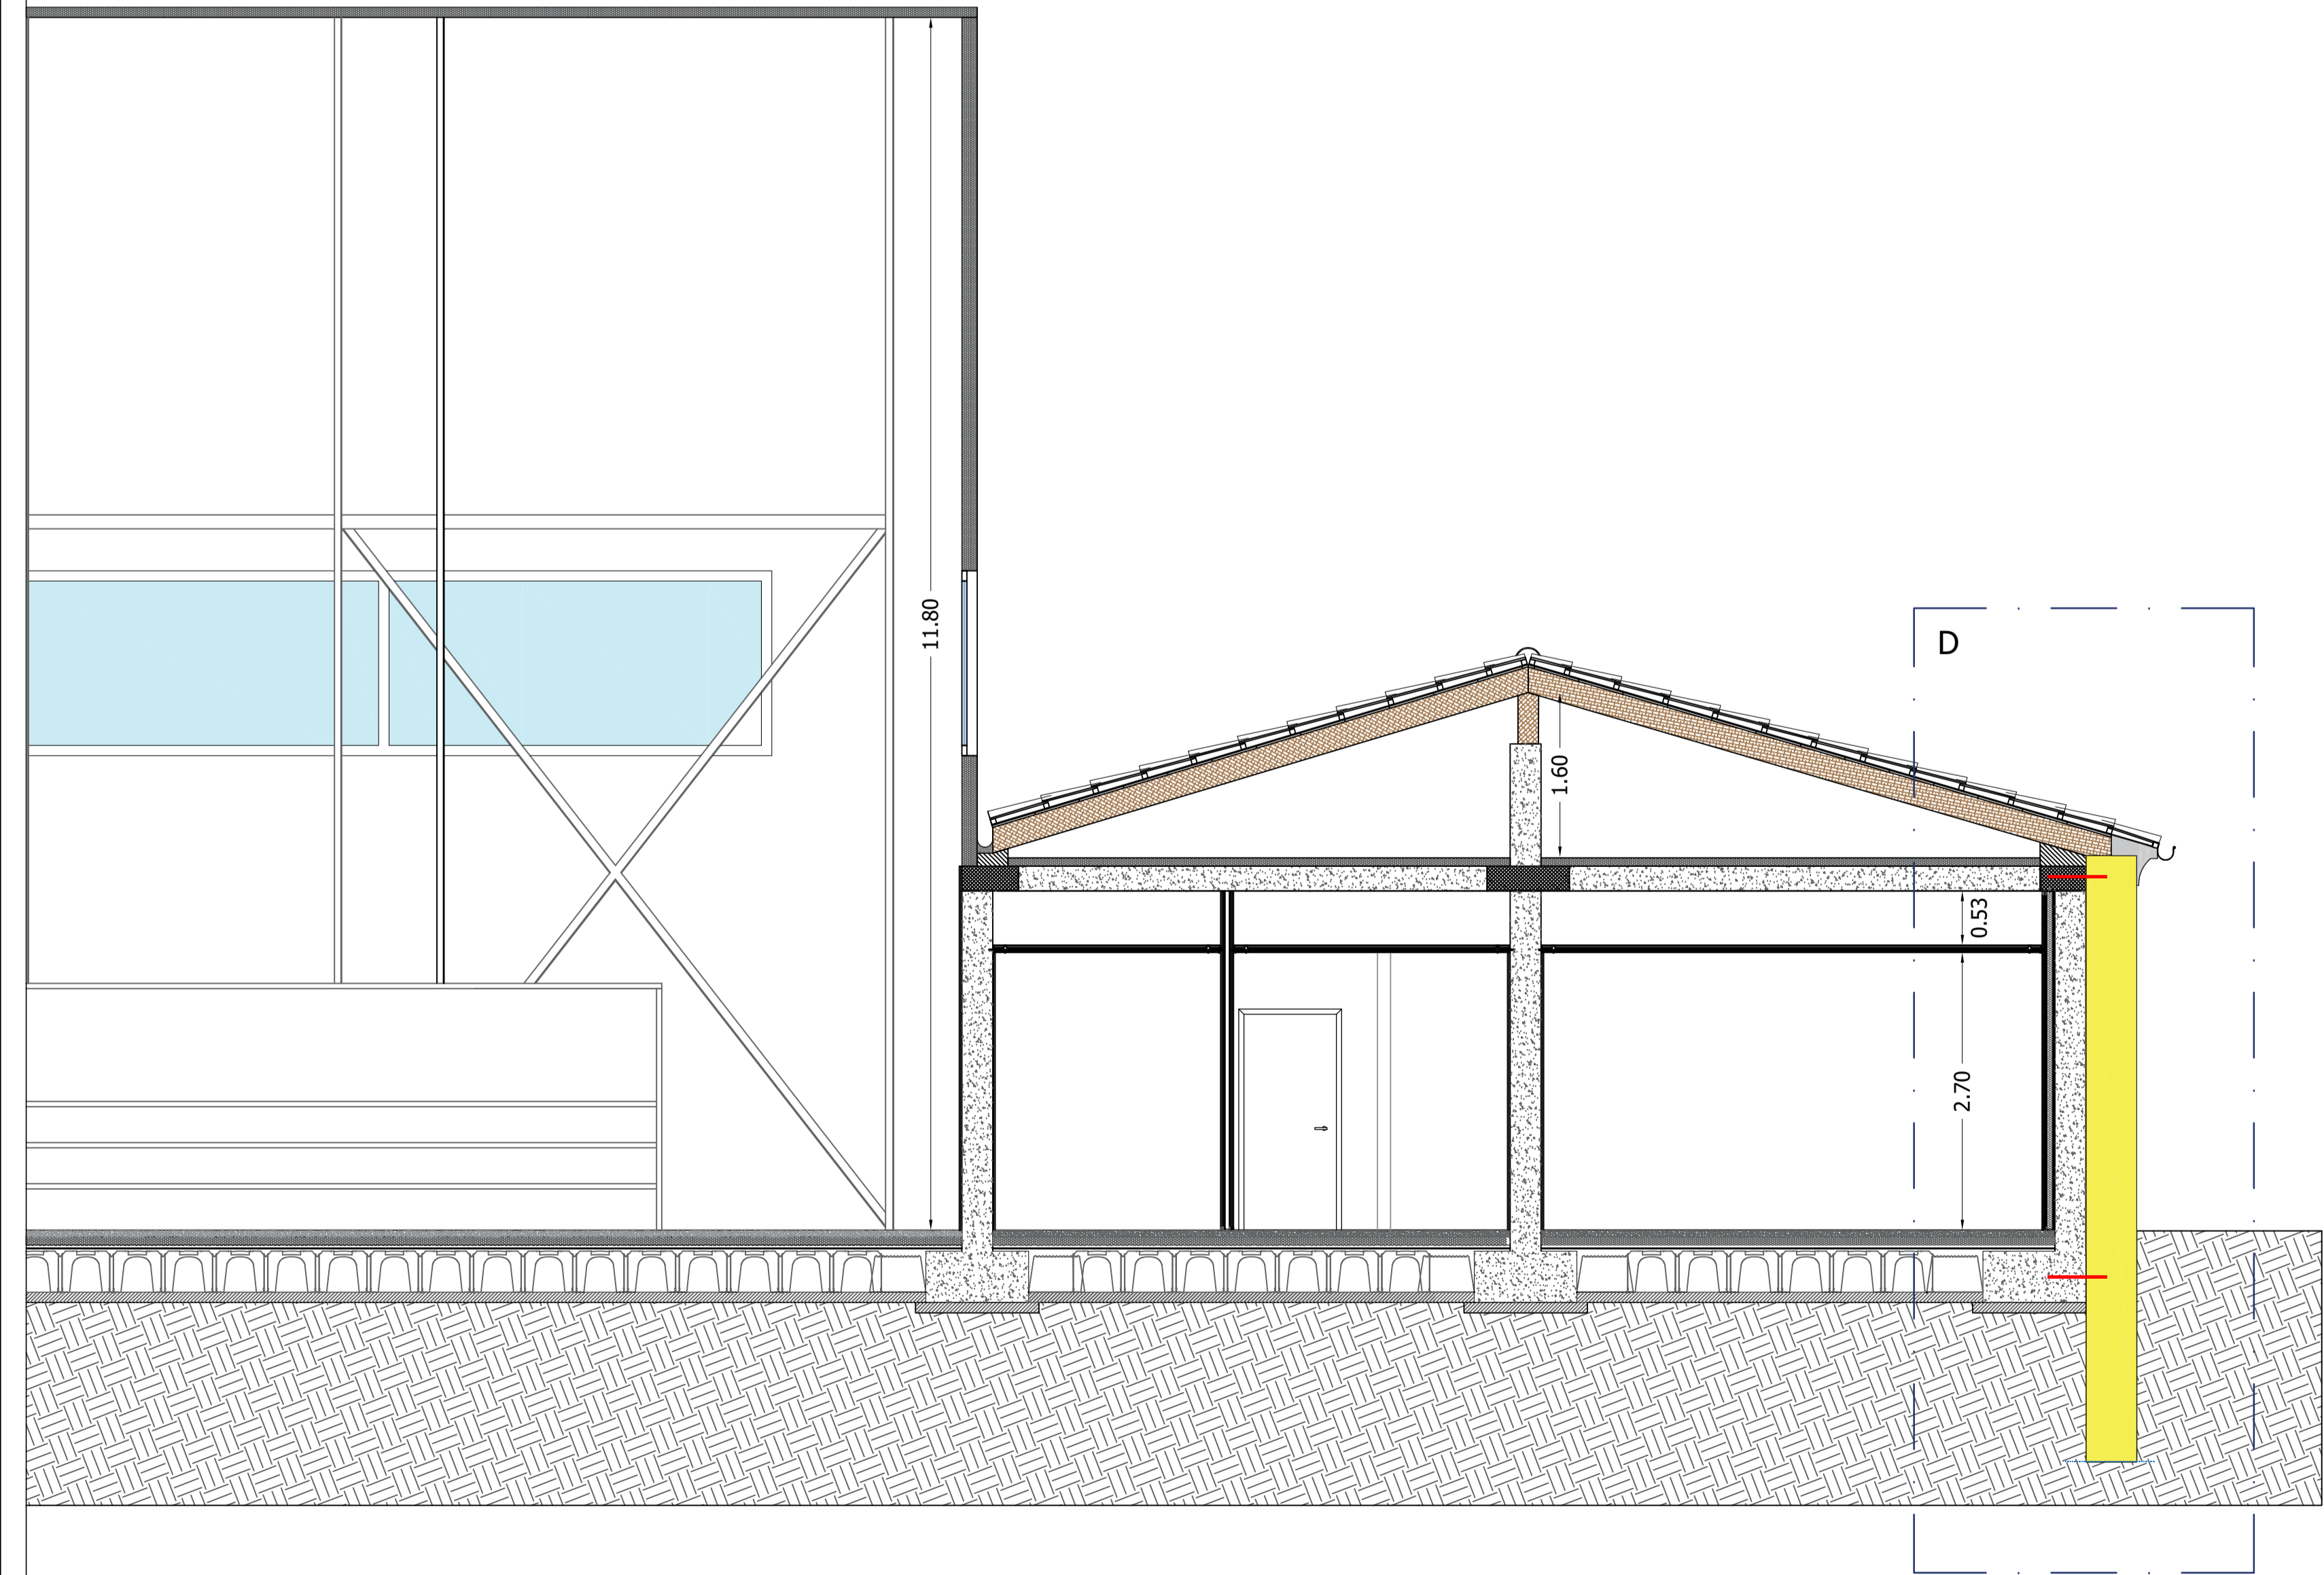


Particolare costruttivo 4 Scala 1:10

Sezione T2-T2 Scala 1:50

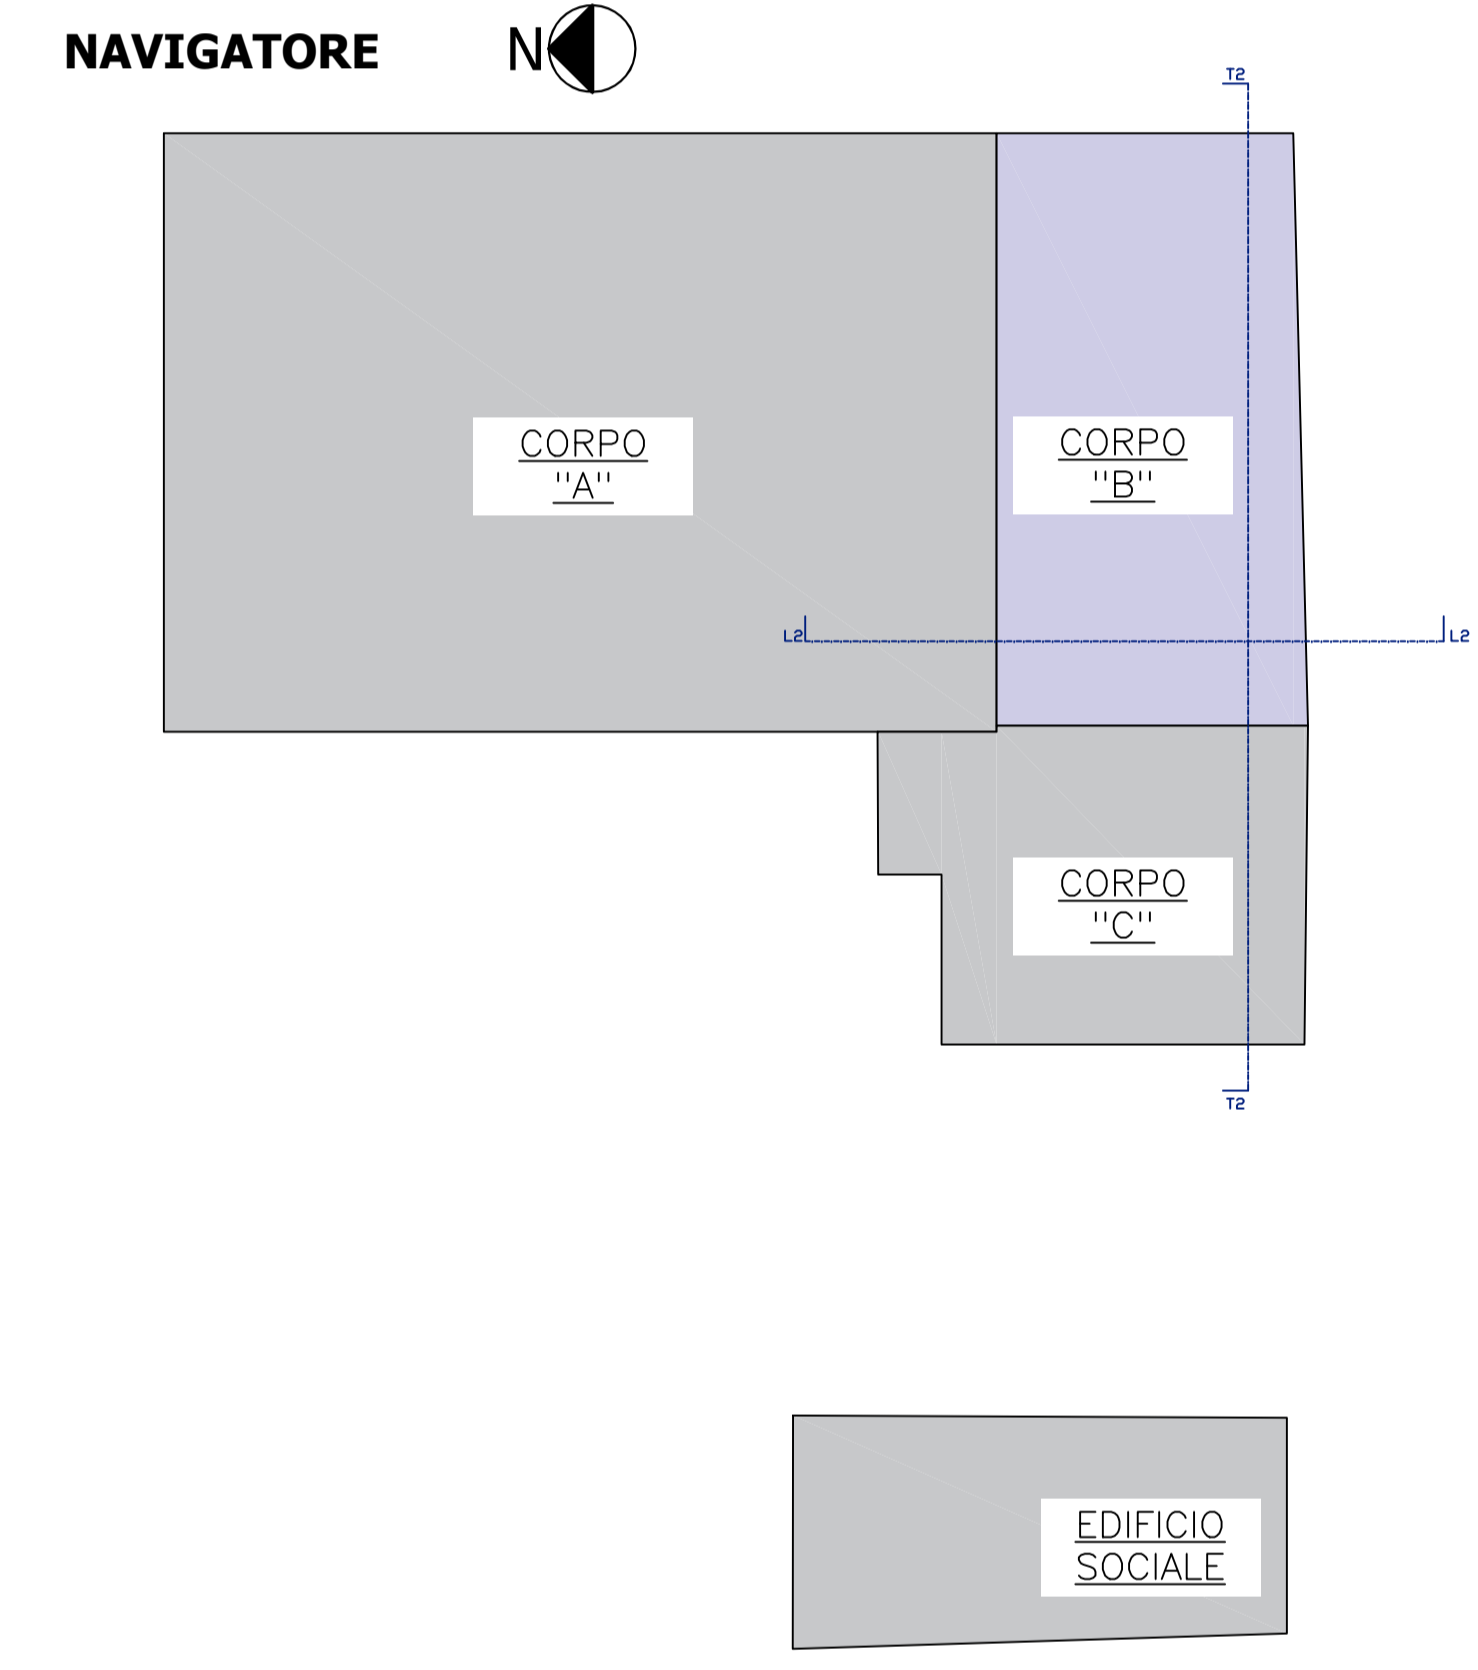

Sezione L2-L2 Scala 1:50

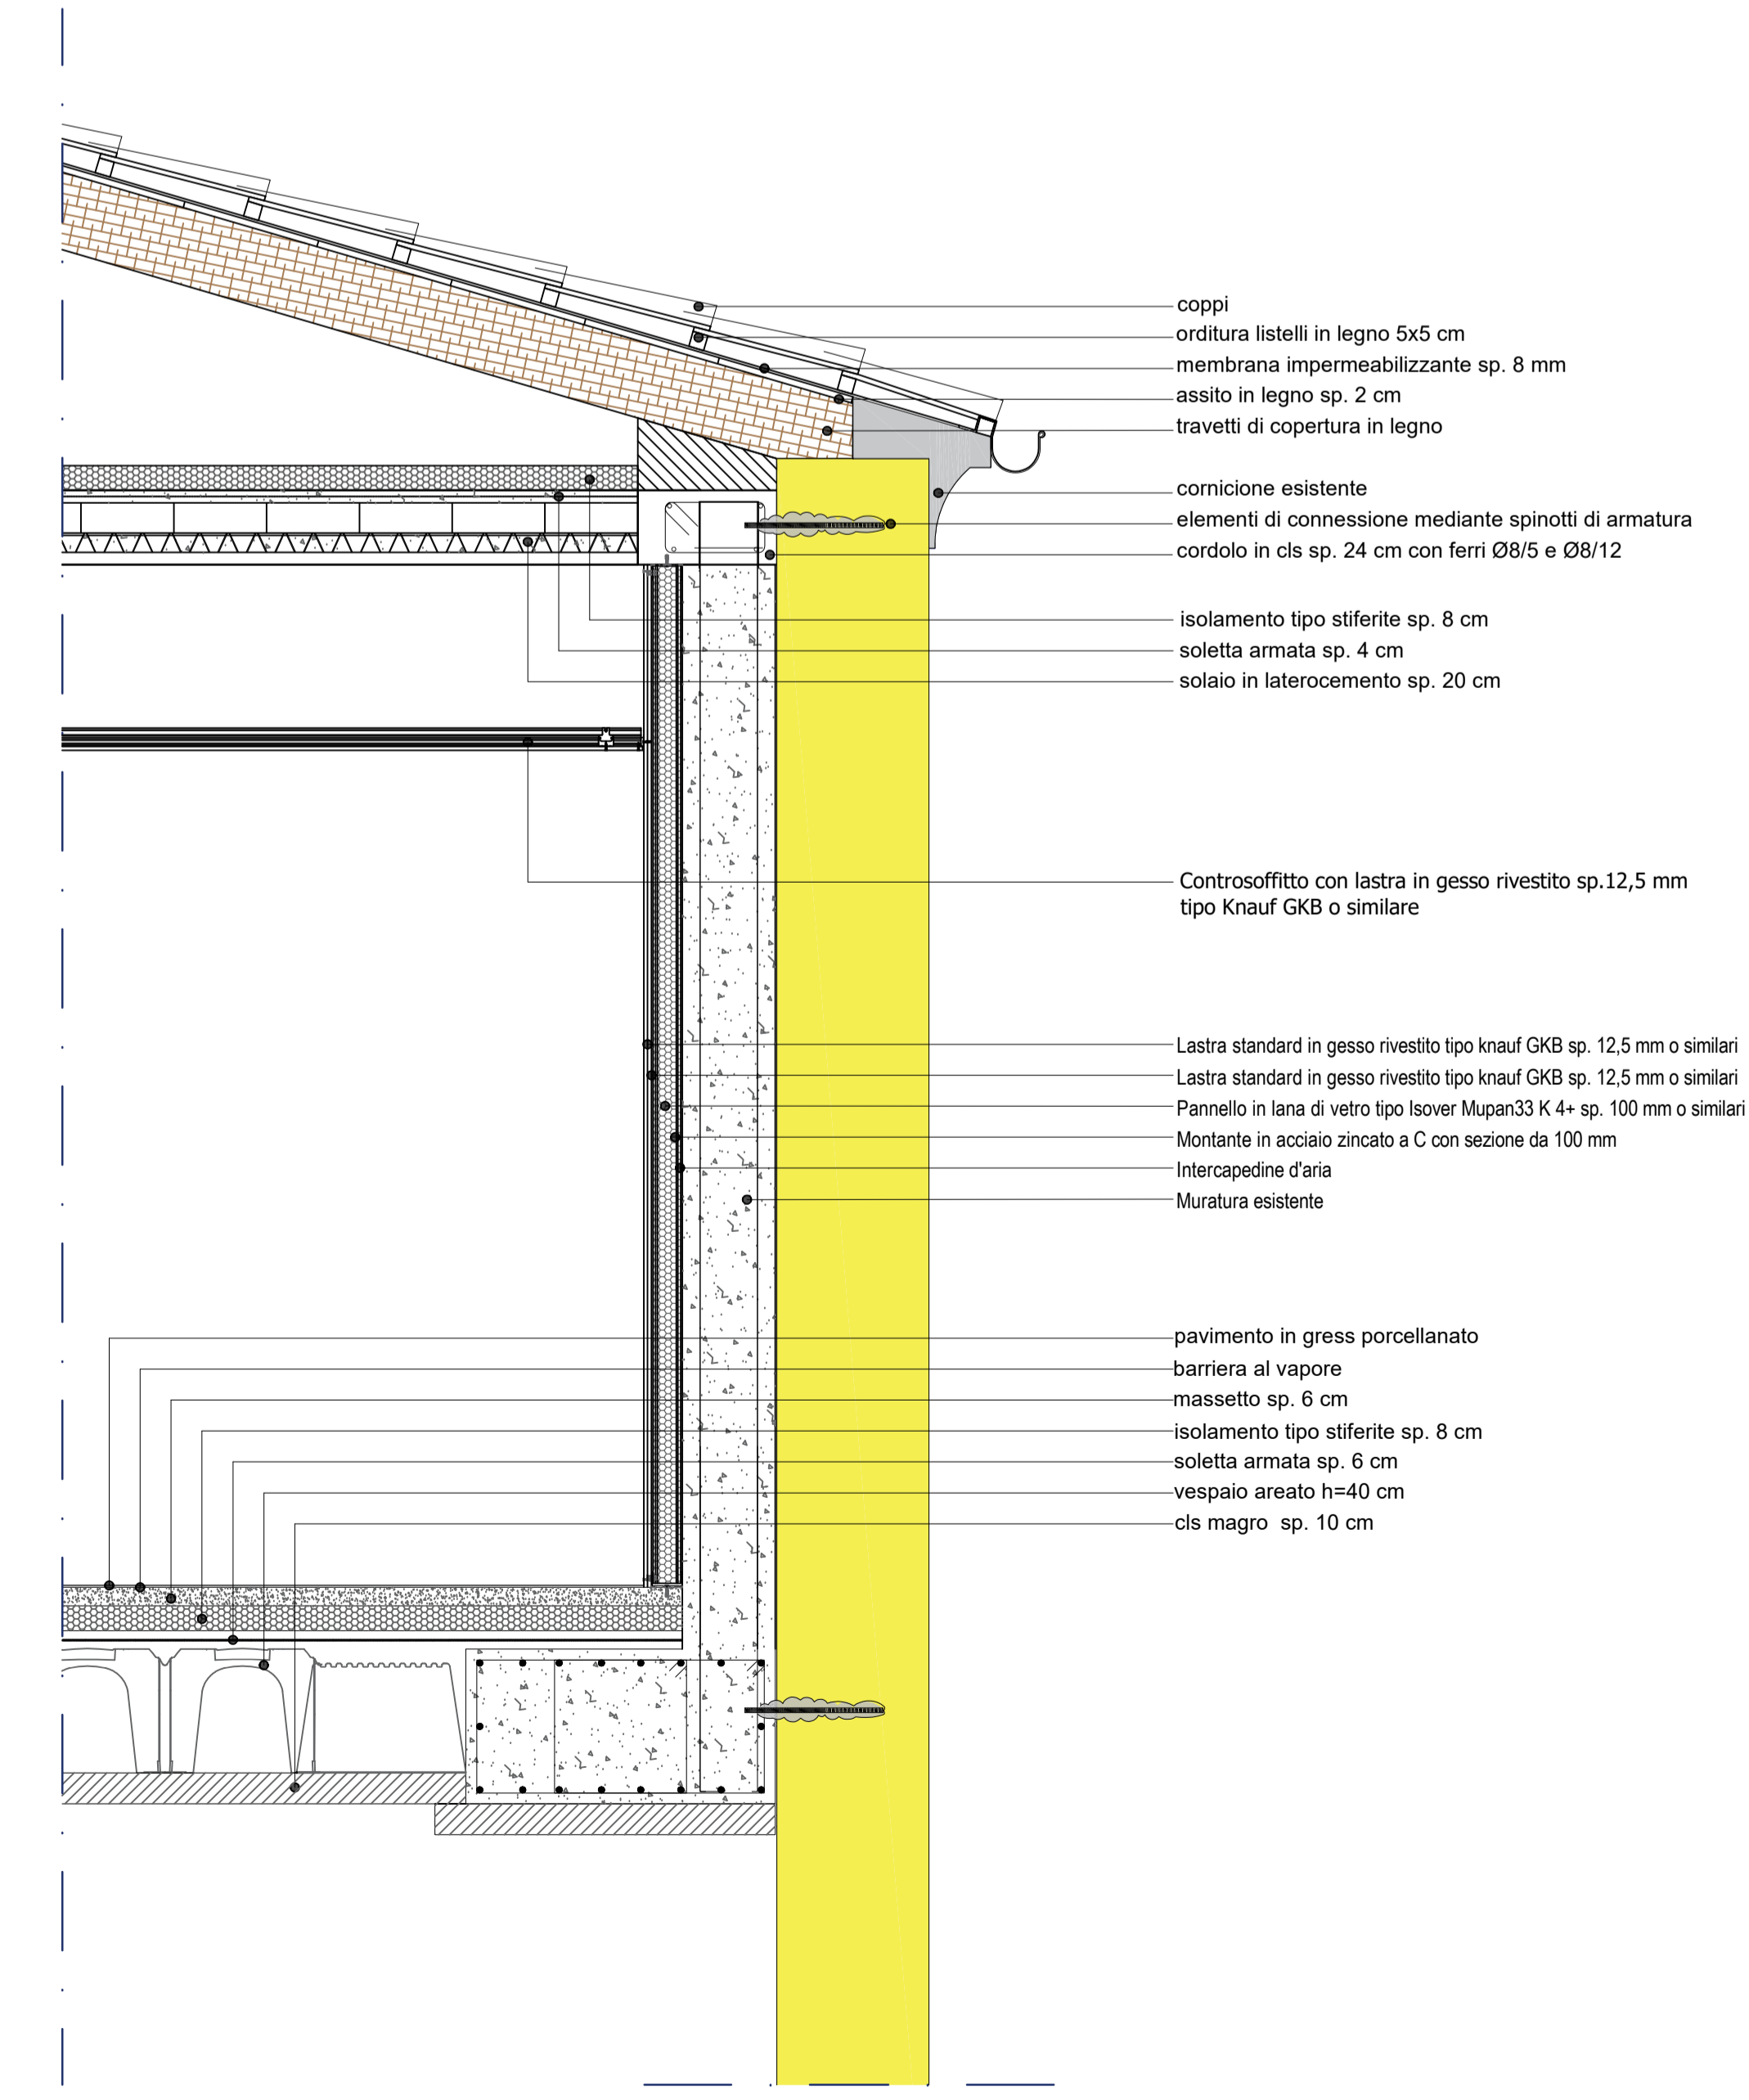

Sezione tecnologica D Scala 1:20


COMUNE DI PAVIA
 Provincia di Pavia
RIQUALIFICAZIONE SOCIALE E ARCHITETTONICA DELL'AREA URBANA DELL'EX MONASTERO DI SAN DALMAZIO IN PAVIA (POP297)
 CUI S00296180185202100032 CUP G15F21000090001
 CIG 87209324C0

PROGETTO ESECUTIVO
 ARCHITETTONICO - STATO DI PROGETTO
 Sezioni - Sezioni Tecnologiche - Particolari costruttivi Corpo B-C

IL SINDACO
 Mario Fabrizio Fracassi
IL RUP
 Ing. Adriano Sora

ASS. LAVORI PUBBLICI
 Dott. Antonio Bobbio Pallavicini
DIRIGENTE SETTORE 6
 Arch. Mara Latini

PROGETTISTI
 COORDINAMENTO PROGETTUALE: ING. ROBERTO MONTAGNA
 R.T.P.:


Ebner srl
Società Unipersonale Capitale sociale € 50.000 i.v.
 Sede operativa: Via G. Mazzini 1, 27043 Broni (PV)
 Tel/Fax 0385.51584
 e-mail: direttivo@ebnersas.it - ebner@pec.it
 Sito web: www.ebnersas.it
 Progettista: Ing. Roberto Montagna
 (Capogruppo mandataria)

ARCH. PAOLO MARCHESI
 (Mandante)

 DOTT. MAURIZIO VISCONTI
 (Mandante)

 ING. DANIELE GRAMEGNA
 (Mandante)

Versione:	E-A27	Scala:	1:50.1:20-1:10	Disegnatore:	M.C.L.	Il progetto:	1221EBS	Nome file:	1221EBS-E-Tav-E-A27
PIANO DI SVILUPPO CONTROLLO E REGISTRAZIONE DELLA PROGETTAZIONE									
FASI DELLA PROGETTAZIONE		CONTROLLI E MODIFICHE							
	Rev. 0	Rev. 1	Rev. 2	Rev. 3					
Progetto fattibilità tecnica economica	Novembre 2015-Marzo 2021								
Progetto Definitivo	Dicembre 2021								
Progetto Esecutivo	Agosto 2022								
As. Built e Validazione e collaudo									
Perizia di variante:									

A norma di legge il presente disegno non potrà essere riprodotto né concesso a terzi né utilizzato per scopi diversi da quello di destinazione senza autorizzazione scritta di questa società che ne detiene la proprietà