

LEGENDA

- Linea interrata acquedotto
- Linea interrata fognatura
- Caditoia acque bianche
- Linea interrata gas
- Linea aerea corrente elettrica

NOTA

É fatto obbligo dell'impresa verificare, con gli Enti Gestori, i reali percorsi dei sottoservizi prima di effettuare ogni tipo di lavorazione in sottosuolo




Estratto rete fognatura da P.U.G.S.S. comunale



Estratto rete acquedotto da P.U.G.S.S. comunale

NAVIGATORE

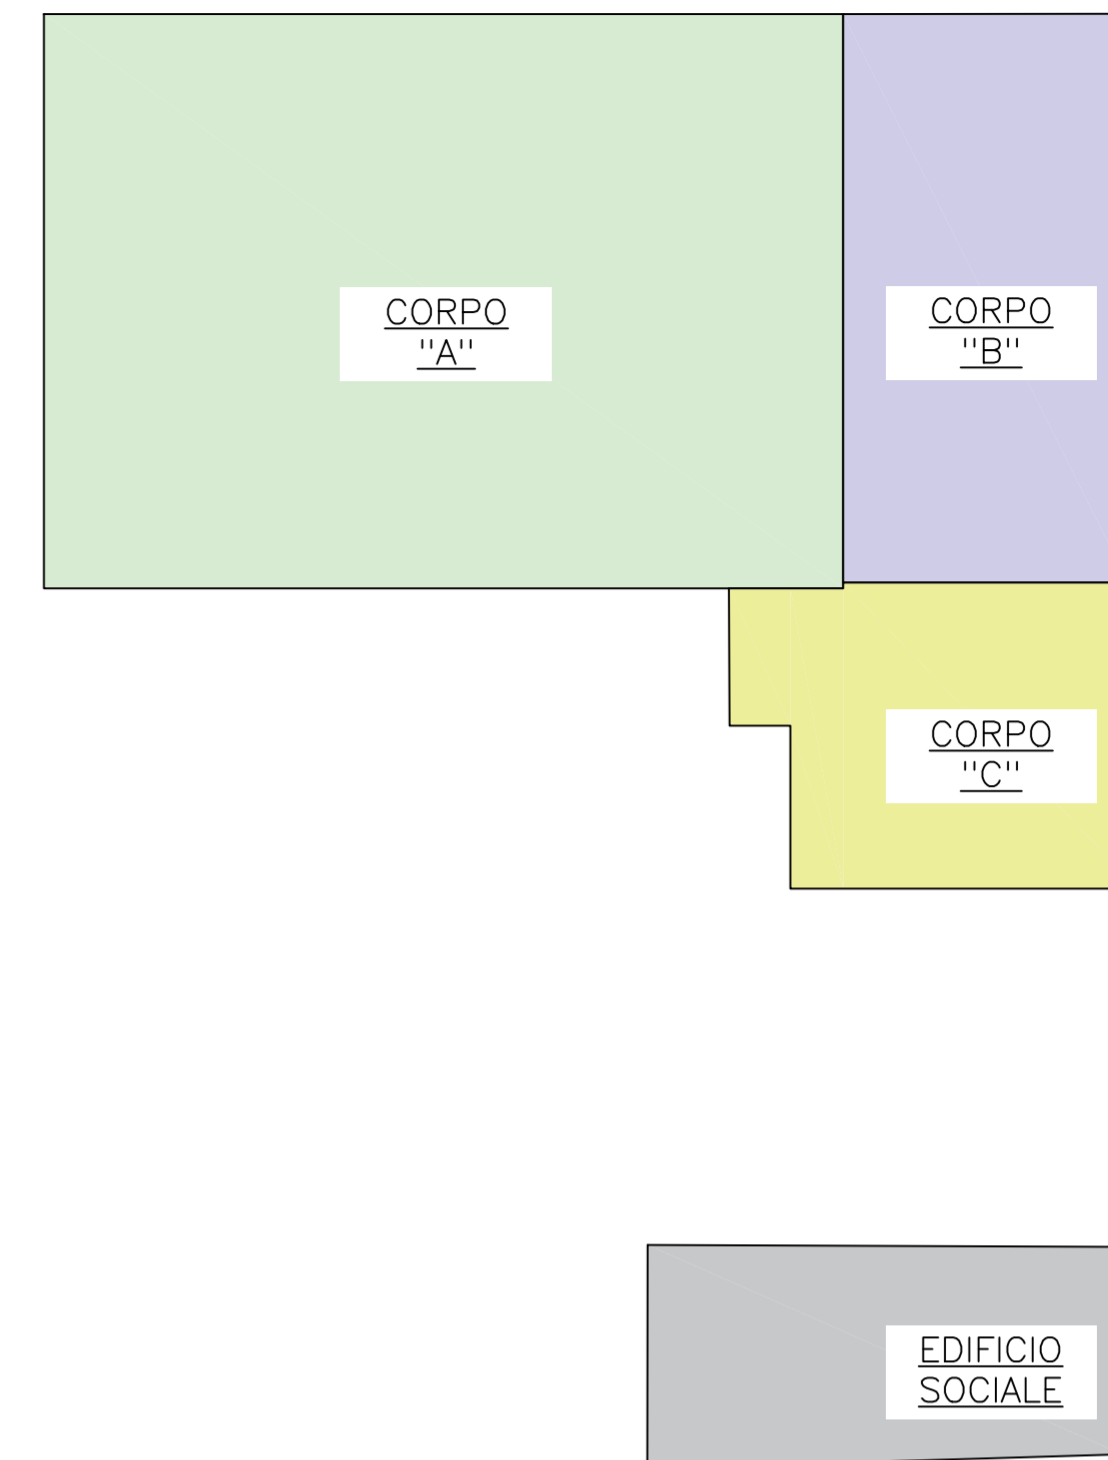

Planimetria Stato di Fatto Scala 1:200



COMUNE DI PAVIA
Provincia di Pavia

RIQUALIFICAZIONE SOCIALE E ARCHITETTONICA DELL'AREA URBANA DELL'EX MONASTERO DI SAN DALMAZIO IN PAVIA (POP297)
CUI S00296180185202100032 CUP G15F21000090001
CIG 87209324C0

PROGETTO ESECUTIVO
INTERFERENZE SERVIZI PUBBLICI
Planimetria

IL SINDACO
Mario Fabrizio Fracassi
IL RUP
Ing. Adriano Sora

ASS. LAVORI PUBBLICI
Dott. Antonio Bobbio Pallavicini
DIRIGENTE SETTORE 6
Arch. Mara Latini

PROGETTISTI
COORDINAMENTO PROGETTUALE: ING. ROBERTO MONTAGNA
R.T.P.:



Ebner Srl

Società Unipersonale Capitale sociale € 50.000 i.v.

Sede operativa: Via G. Mazzini 1, 27043 Broni (PV)
Tel/Fax 0385.51584
e-mail: direttivo@ebnersas.it - ebner@pec.it
Sito web: www.ebnersas.it
Progettista: Ing. roberto Montagna
(capogruppo mandataria)

ARCH. PAOLO MARCHESI
(mandante)

DOTT. MAURIZIO VISCONTI
(mandante)

ING. DANIELE GRAMEGNA
(mandante)



Tavola: E-A43	Scala: 1:200	Disegnatore: M.C.L.	N. progetto: 1221EBS	Nome file: 1221EBS-E-Tav.E-A43
----------------------	--------------	---------------------	----------------------	--------------------------------

PIANO DI SVILUPPO CONTROLLO E REGISTRAZIONE DELLA PROGETTAZIONE

FASE DELLA PROGETTAZIONE	CONTROLLI E MODIFICHE			
	Rev. 0	Rev. 1	Rev. 2	Rev. 3
Progetto fattibilità tecnica economica	Novembre 2015-Marzo 2021			
Progetto Definitivo	Dicembre 2021			
Progetto Esecutivo	Agosto 2022			
As. Built e Validazione e collaudo				
Perizia di variante				

A norma di legge il presente disegno non potrà essere riprodotto né consegnato a terzi né utilizzato per scopi diversi da quello di destinazione senza l'autorizzazione scritta di questa società che ne detiene la proprietà