




PROSPETTI NON OGGETTO DI INTERVENTO

- LEGENDA**
- Parte del Monastero non compresa nei presenti rilievi
  - $\pm 0.00$  Quota altimetrica - Come quota 0.00 di riferimento è stata assunta la quota dell'ingresso del Monastero sulla via Langosco
  - Cotto
  - Colonna in Serizzo
  - Copertina in serizzo
  - Serramento in legno
  - Serramento in ferro
  - Intonaco di calce
  - Davanzali in cemento
  - Muratura in mattoni pieni a vista per la caduta dell'intonaco
  - Tracce di ghiera in cotto rivestite di intonaco in calce
  - Deccioni
  - Canali di gronda
  - Coppi
  - Finestrelle in cotto del '400, tamponate nel '700
  - Tracce delle travi della copertura quattrocentesca
  - Linea di sopraelevazione del fabbricato - '700 -
  - Capichave e occhielli di amaraggio di catene completamente visibili
  - Capichave e occhielli di amaraggio di catene parzialmente visibili
  - Capichave e occhielli di amaraggio di catene nascosti
  - Tubatura dell'impianto idrico
  - Tubatura dell'impianto del gas
  - Lesioni
  - Discontinuità dell'intonaco per l'inserimento delle finestre in fase settecentesca
  - Perdita di adesione dell'intonaco dal supporto murario
  - Mattoni erosi e micro-fessurati con perdita di malta nei giunti
  - Estrofazione di strati di coloritura dall'intonaco
  - Dilavamento dell'intonaco con tracce di coloritura rossastra - 2° strato
  - Rappezi realizzati in malta cementizia
  - Umidità di risalita capillare del terreno
  - Dilavamento dell'intonaco con tracce di coloritura giallo ocra (1° strato) parzialmente erosa

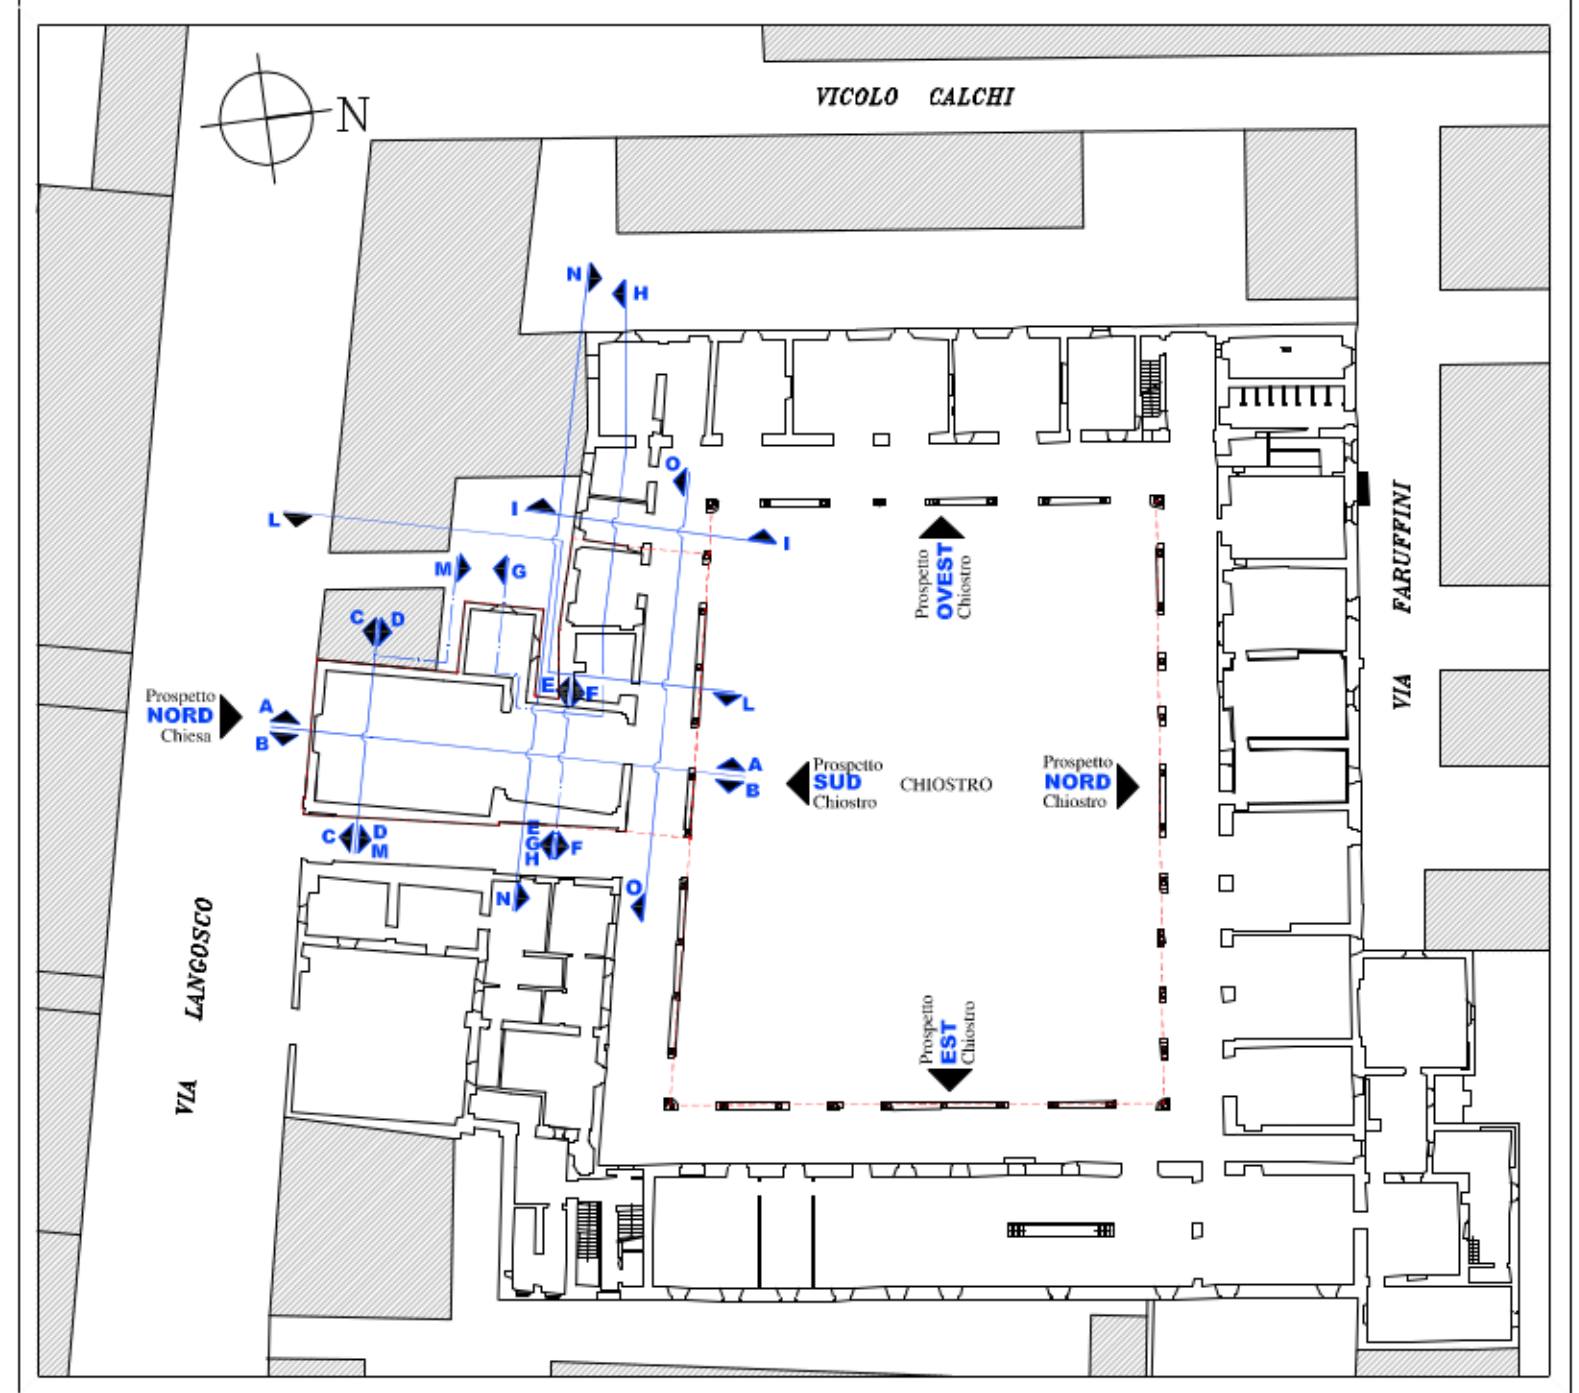

KEY PLAN





**COMUNE DI PAVIA**  
SETTORE LAVORI PUBBLICI  
PROGETTI E DIREZIONE LAVORI PUBBLICI

**PIANO PER LE CITTÀ'**

INTERVENTO DI VALORIZZAZIONE E RIQUALIFICAZIONE DEL COMPLESSO MONUMENTALE DEL MONASTERO DI SANTA CLARA, EX CASERMA CALCHI, PER LA CREAZIONE DI UN POLO CULTURALE, COMMERCIALE E TERZIARIO

**RESTAURO CHIESA SUD-OVEST E RECUPERO PARZIALE ALA SUD, RESTAURO FACCIATE DEL CHIOSTRO INTERNO; STRUTTURE FISSE DI COMPLETAMENTO, SISTEMI DI ARCHIVIAZIONE E PARETI ATTREZZATE**

**PROGETTO DEFINITIVO**

<b>RILEVO DEI MATERIALI E DEL DEGRADO</b>		ELAB. N.
<b>Prospetto est Chiostro</b>		R19
Nome file: R19_Prosp_est_def	Scala: 1:50	Data: FEBBRAIO 2015
PROGETTAZIONE ARCHITETTONICA: Arch. Silvia Canevari Ufficio Tecnico Settore Lavori Pubblici	Settore Lavori Pubblici Via Scopoli, 1 - 27100 PAVIA	
COLLABORAZIONE PROGETTAZIONE ARCHITETTONICA: Arch. Massimo Giuliani Studio ICG Associati - Pavia	RESPONSABILE DEL PROCEDIMENTO E DIRIGENTE DEL SETTORE	
PROGETTAZIONE STRUTTURALE: Ing. Enrico Cobianchi 850 studio in Milano p.zza Attole, 4	Ing. Francesco GRECCHI	
PROGETTAZIONE OPERE INFRASTRUTTURE: S.T.A.R.I.N. s.r.l. Studio di Ingegneria - Voghera		