
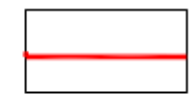
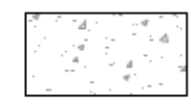
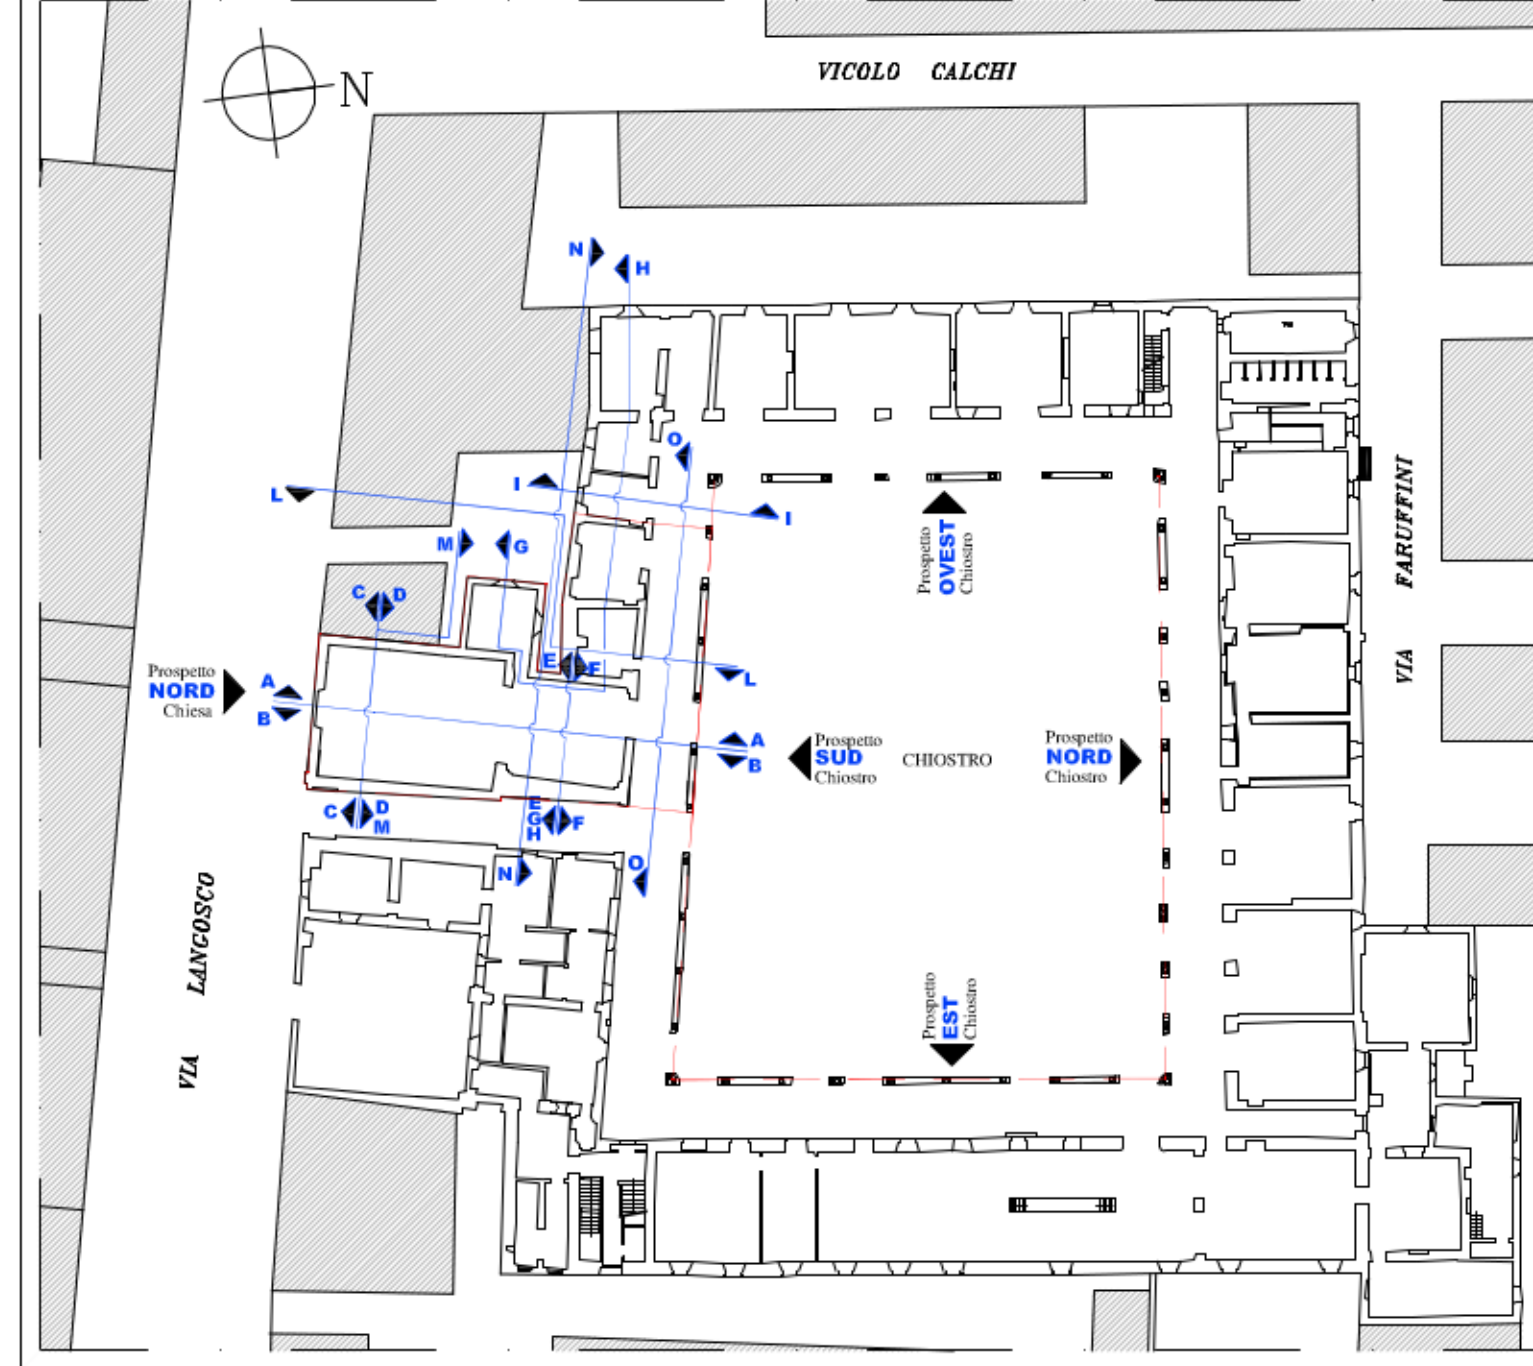



rimozione e salvaguardia del manto in coppi esistenti, rimozione e smaltimento manto impermeabile in erdoline o posa di manto rigido in ondine e manto in coppi (di tipo/navvatura) di tutte le fatture presenti e posa di nuove fatture (nuove in mans con lavorazioni) e disegni simili a quelle di recente fornitura. Posa di linea salvavita.

- LEGENDA
-  COPERTURA IN COPPI
  -  Individuazione lotto di intervento
  -  Copertura piana
  - P* Posizione dei pluviali esistenti
  - D* Posizione dei doccioni esistenti

KEY PLAN





COMUNE DI PAVIA  
SETTORE LAVORI PUBBLICI  
PROGETTI E DIREZIONE LAVORI PUBBLICI

**PIANO PER LE CITTÀ'**

INTERVENTO DI VALORIZZAZIONE E RIQUALIFICAZIONE DEL COMPLESSO MONUMENTALE DEL MONASTERO DI SANTA CLARA, EX CASERMA CALCHI, PER LA CREAZIONE DI UN POLO CULTURALE, COMMERCIALE E TERZIARIO

**RESTAURO CHIESA SUD-OVEST E RECUPERO PARZIALE ALA SUD, RESTAURO FACCIATE DEL CHIOSTRO INTERNO; STRUTTURE Fisse DI COMPLETAMENTO, SISTEMI DI ARCHIVIAZIONE E PARETI ATTREZZATE**

PROGETTO DEFINITIVO

<b>Planimetria generale piano copertura</b> <b>Individuazione lotto di intervento</b>		ELAB. N. <b>P05</b>
Nome file: P05_PIANO COPERTURA 100 -Rev	Scala: 1:100	Data: FEBBRAIO 2015
PROGETTAZIONE ARCHITETTONICA: Arch. Silvia Canevari <small>Ufficio Tecnico Settore Lavori Pubblici</small>	Settore Lavori Pubblici <small>Via Scoppa, 1 - 27100 PAVIA</small>	
COLLABORAZIONE PROGETTAZIONE ARCHITETTONICA: Arch. Massimo Giuliani <small>Studio AR Co. Associati - Pavia</small>	RESPONSABILE DEL PROCEDIMENTO E DIRIGENTE DEL SETTORE Ing. Francesco GRECCHI	
PROGETTAZIONE STRUTTURALE: Ing. Enrico Cobiانchi <small>Studio Ingegneria Pava Associati, 4</small>		
PROGETTAZIONE OPERE IMPIANTISTICHE: S.T.A.R.I.N. s.r.l. <small>Studio di Ingegneria - Vigonovo</small>		