

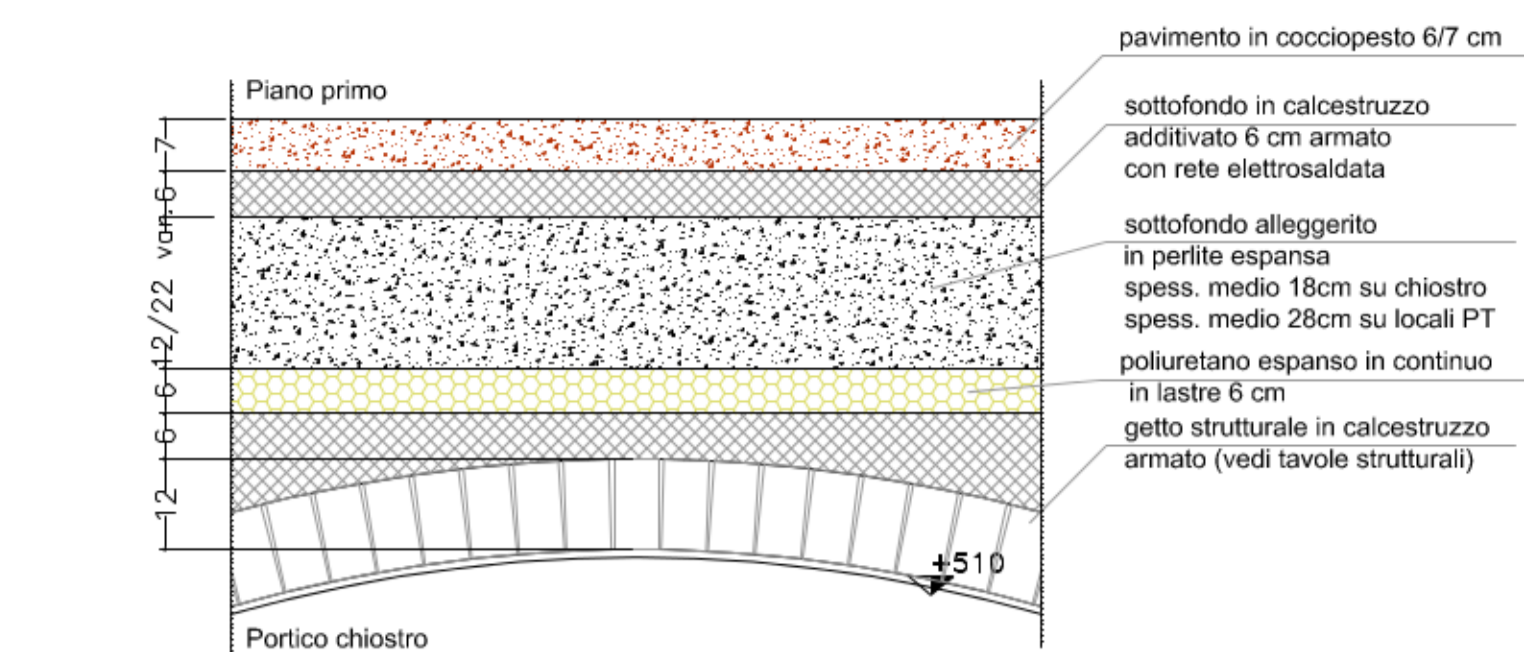



SEZIONE I-I

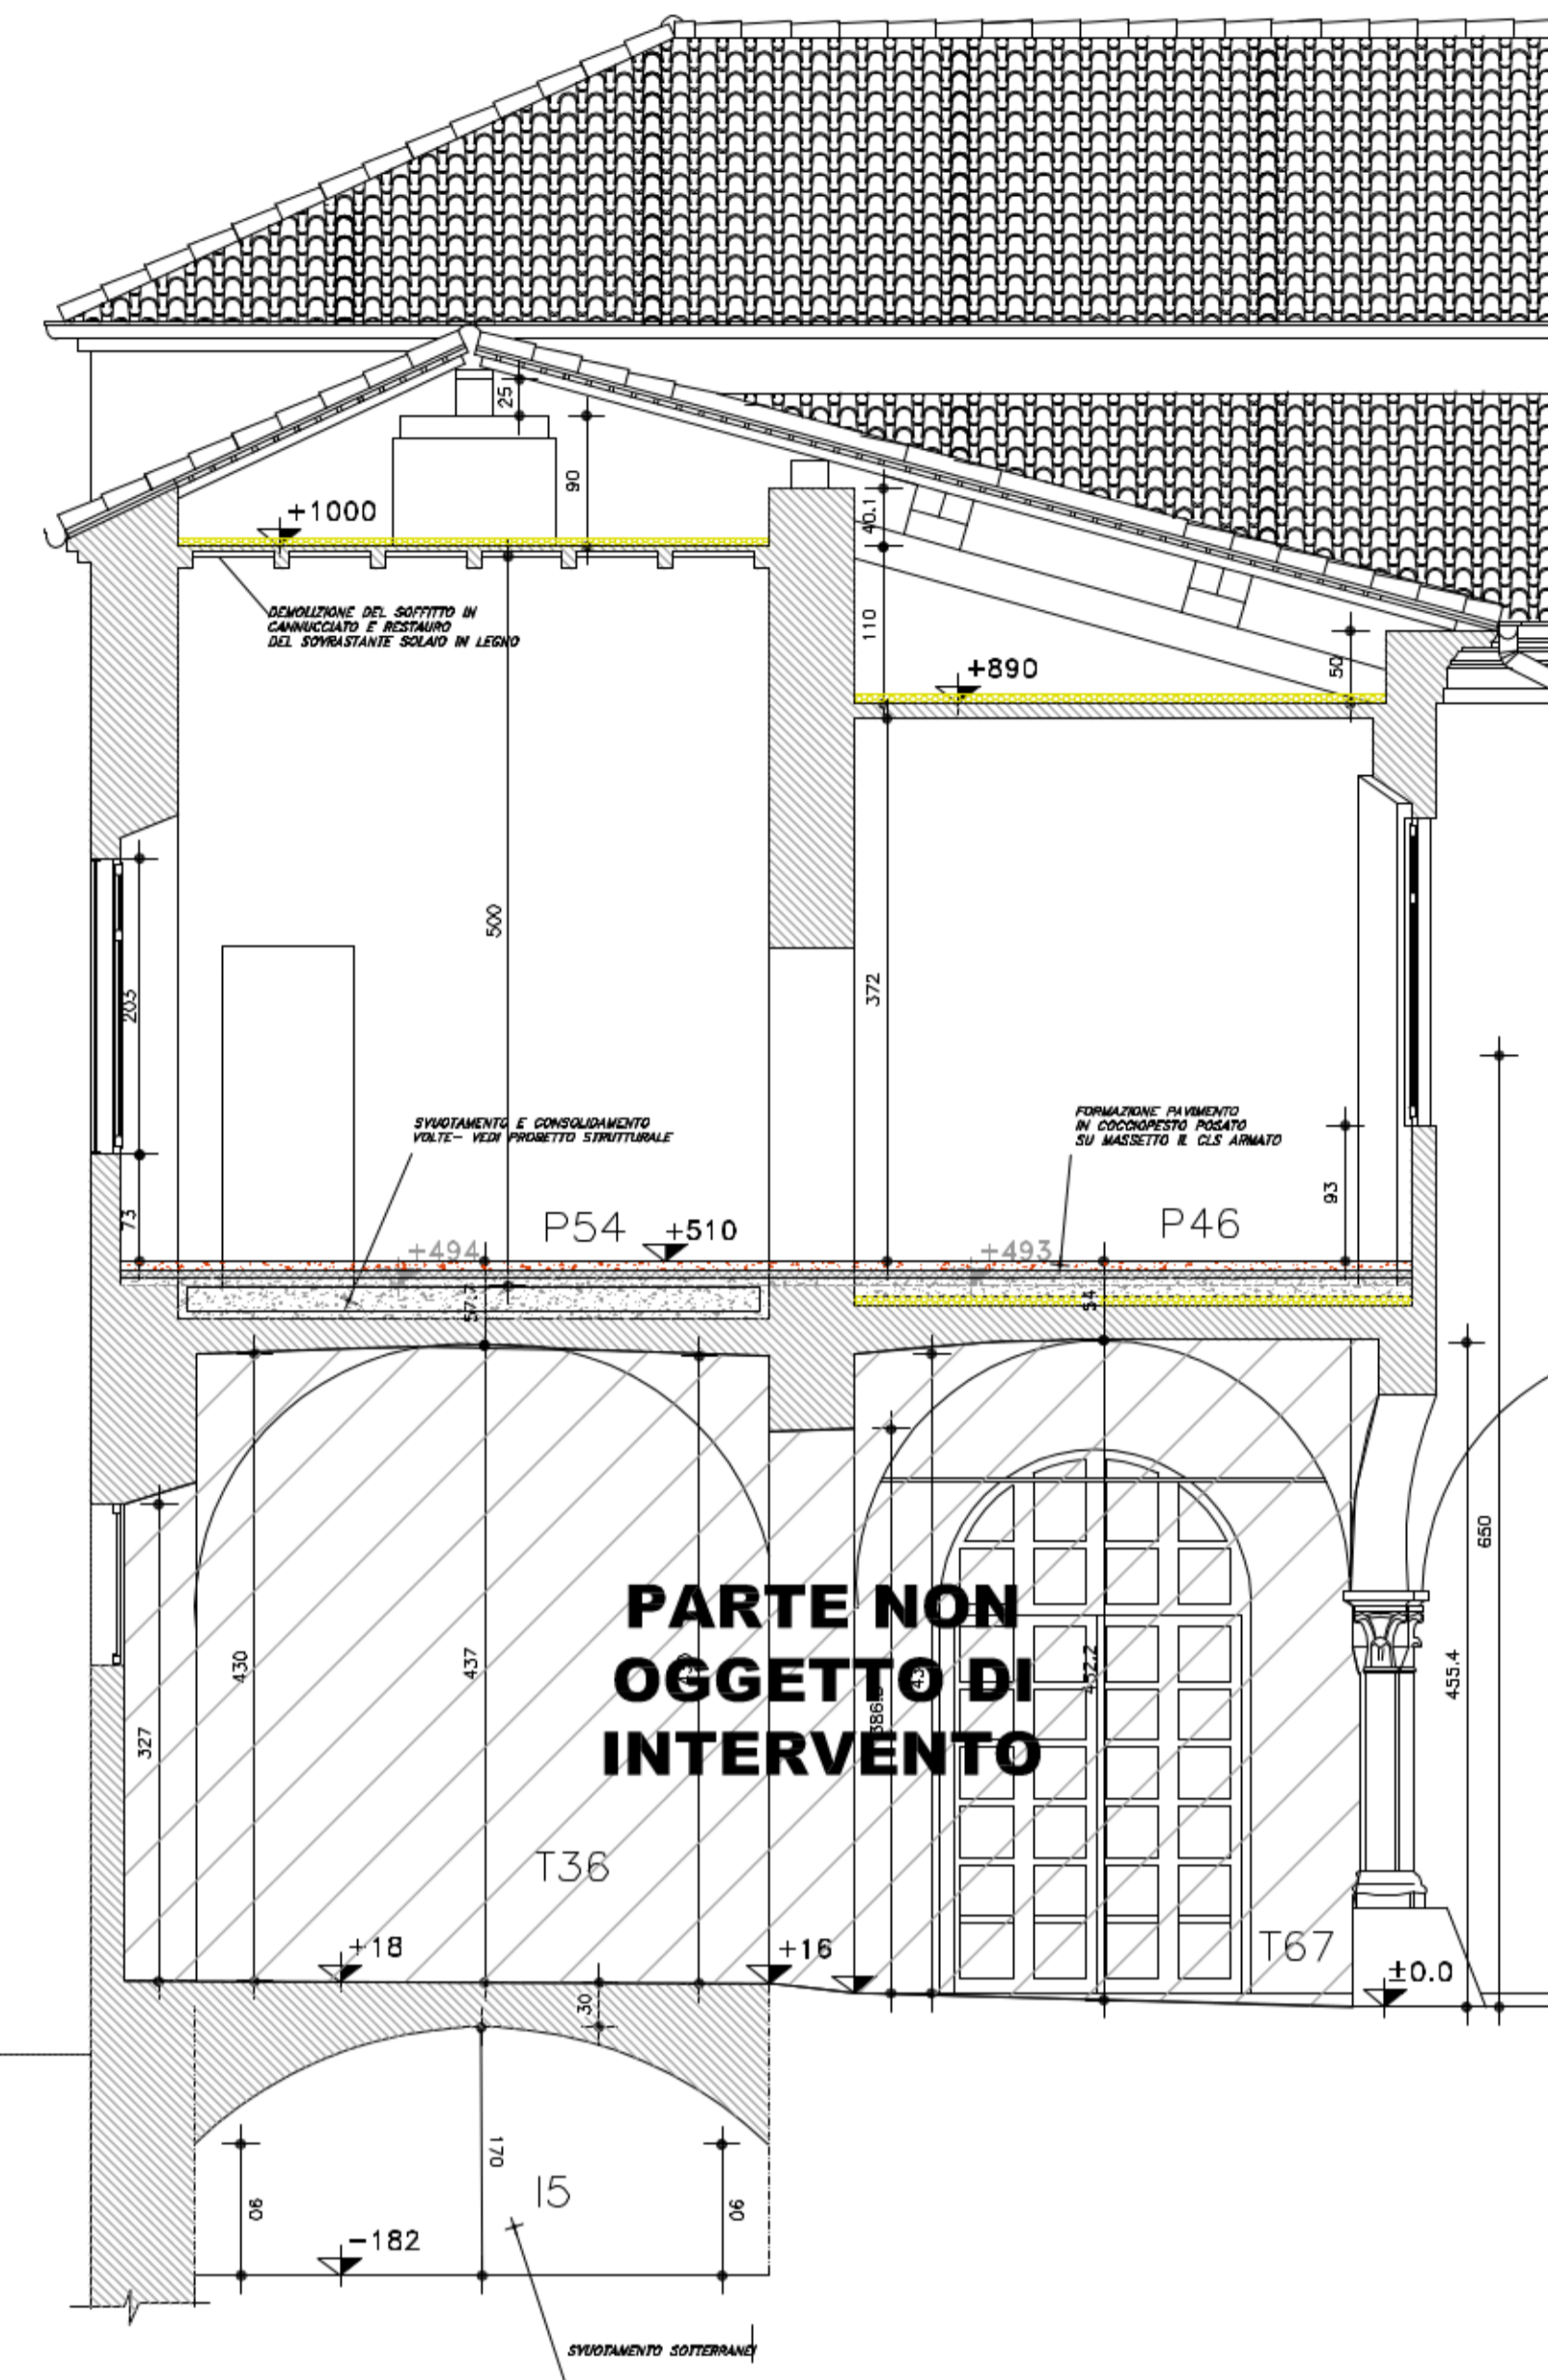


PARTICOLARE TIPO SOLAIO PIANO PRIMO (su portico chiostro)

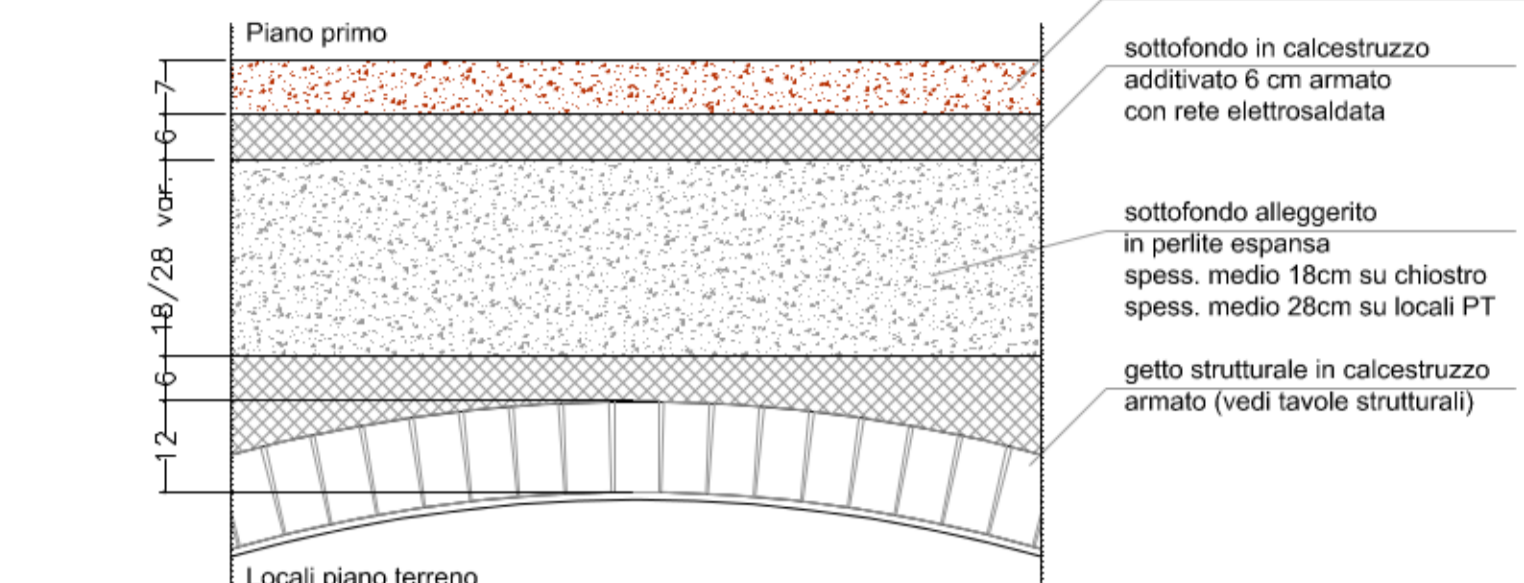


PARTICOLARE TIPO SOLAIO PIANO PRIMO (su locali piano terreno)

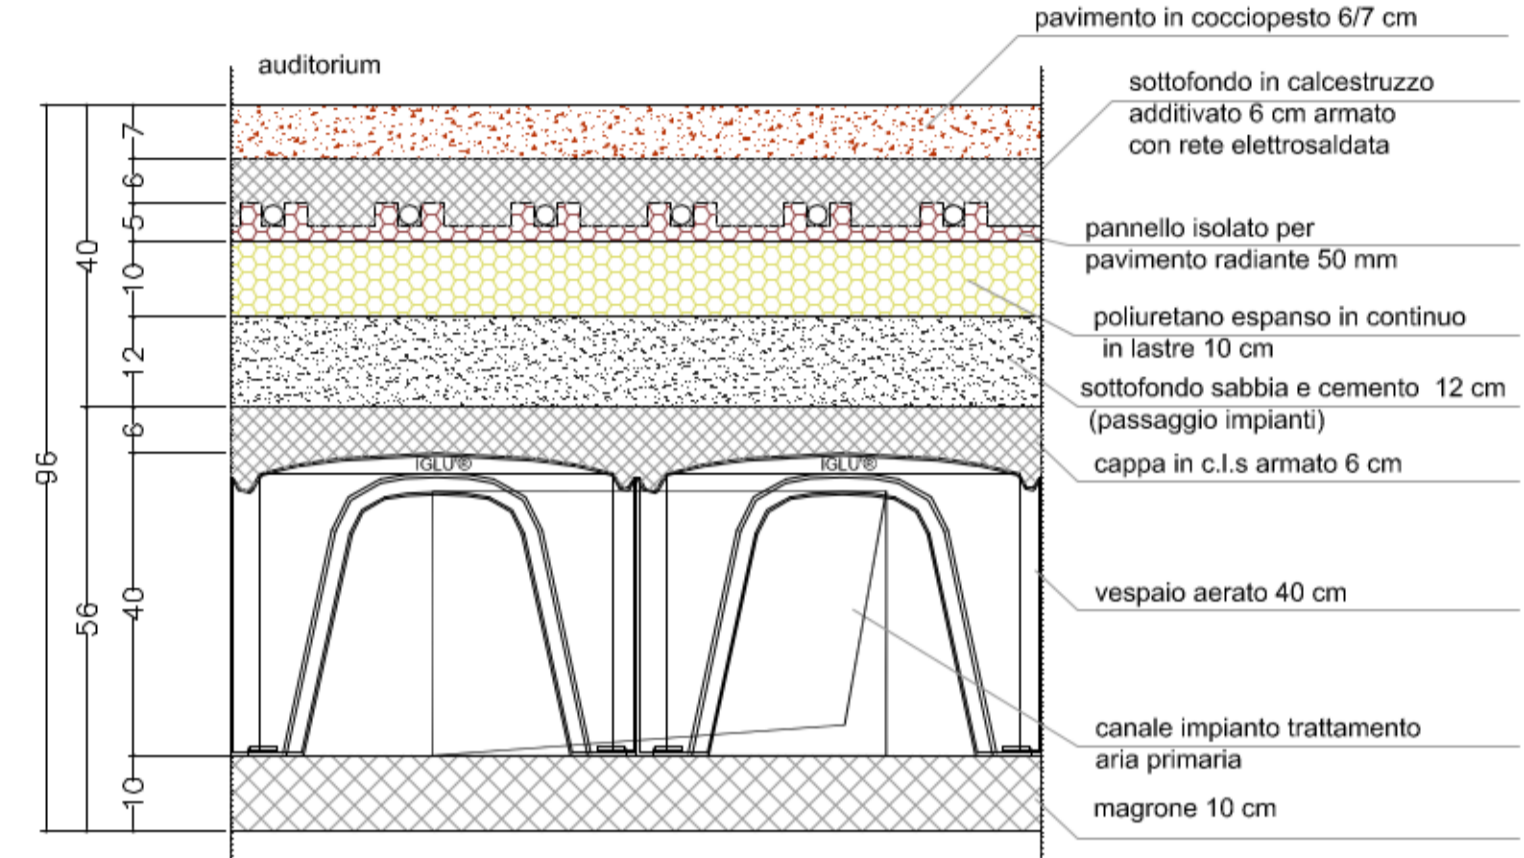

PARTICOLARE TIPO VESPAIO AUDITORIUM

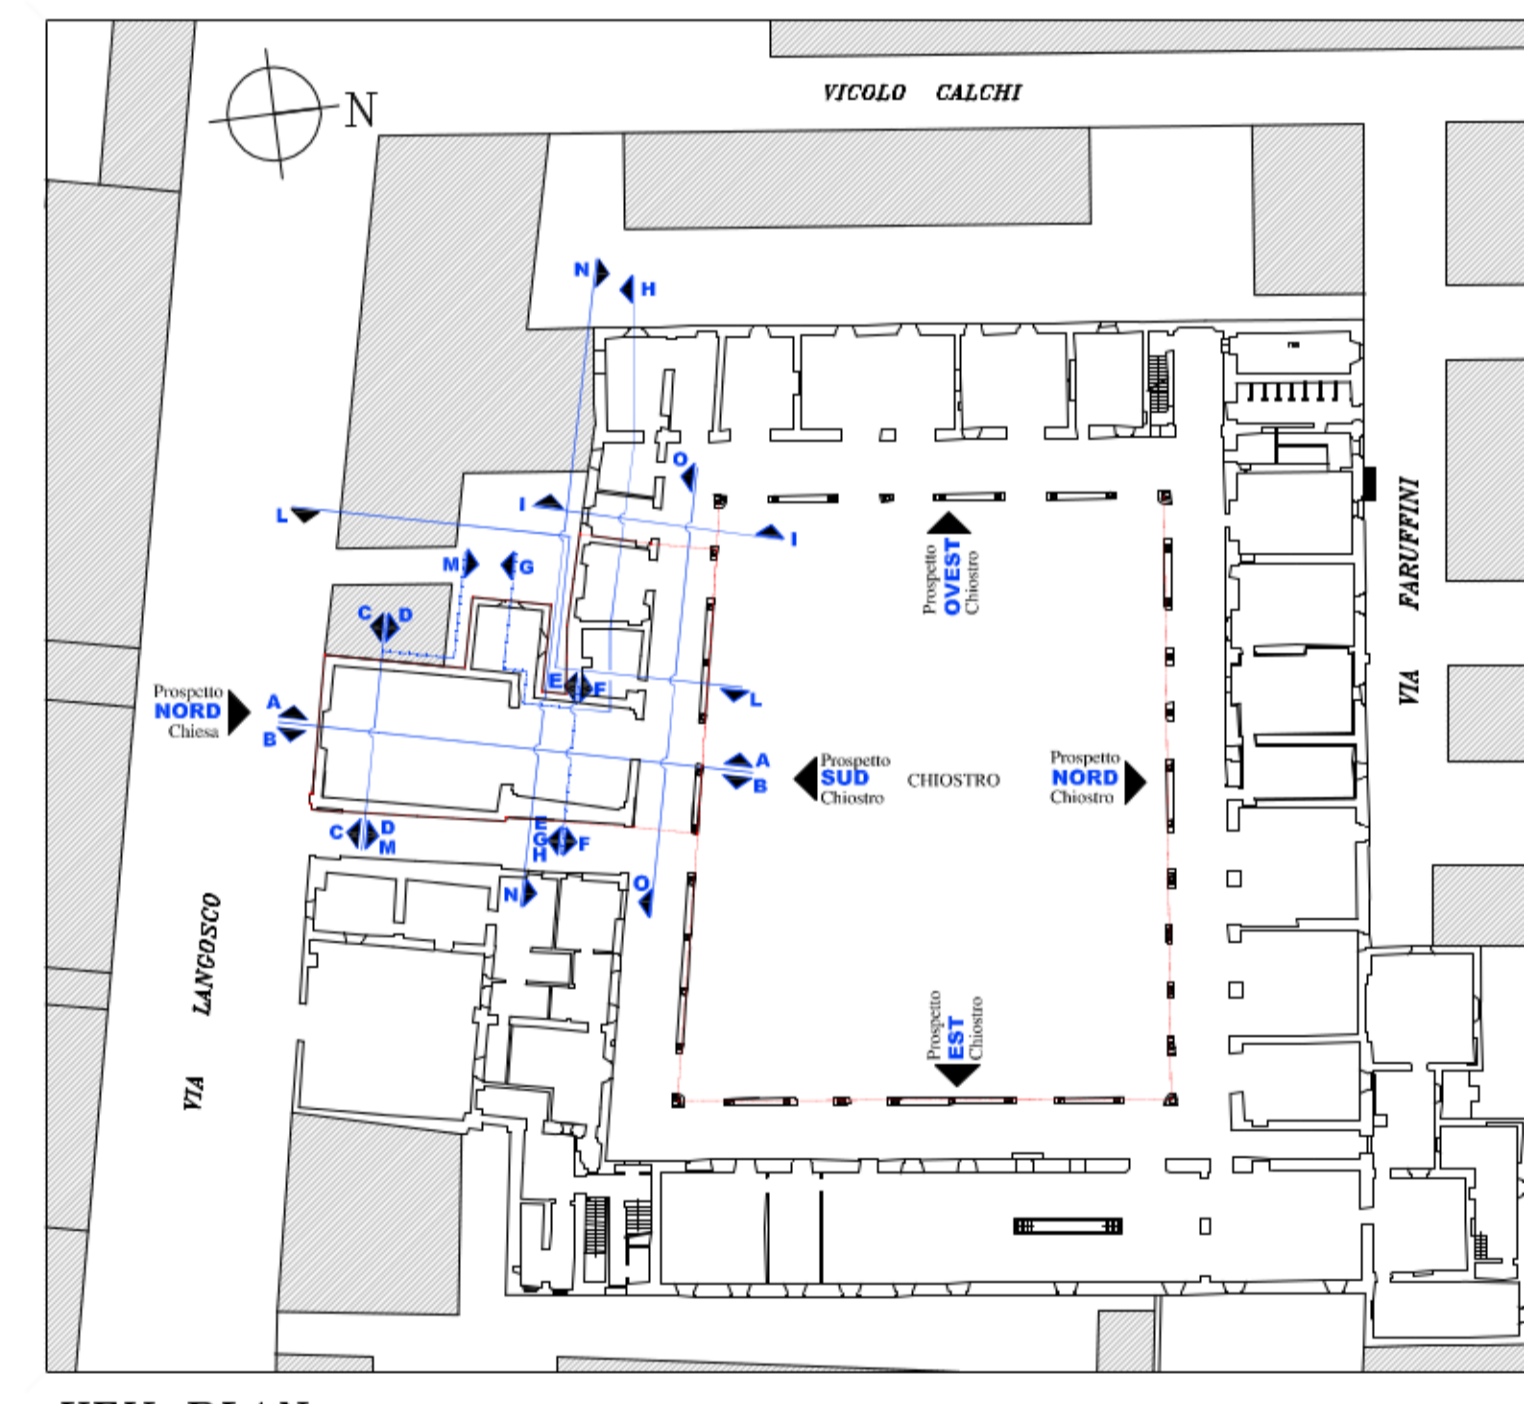

KEY PLAN

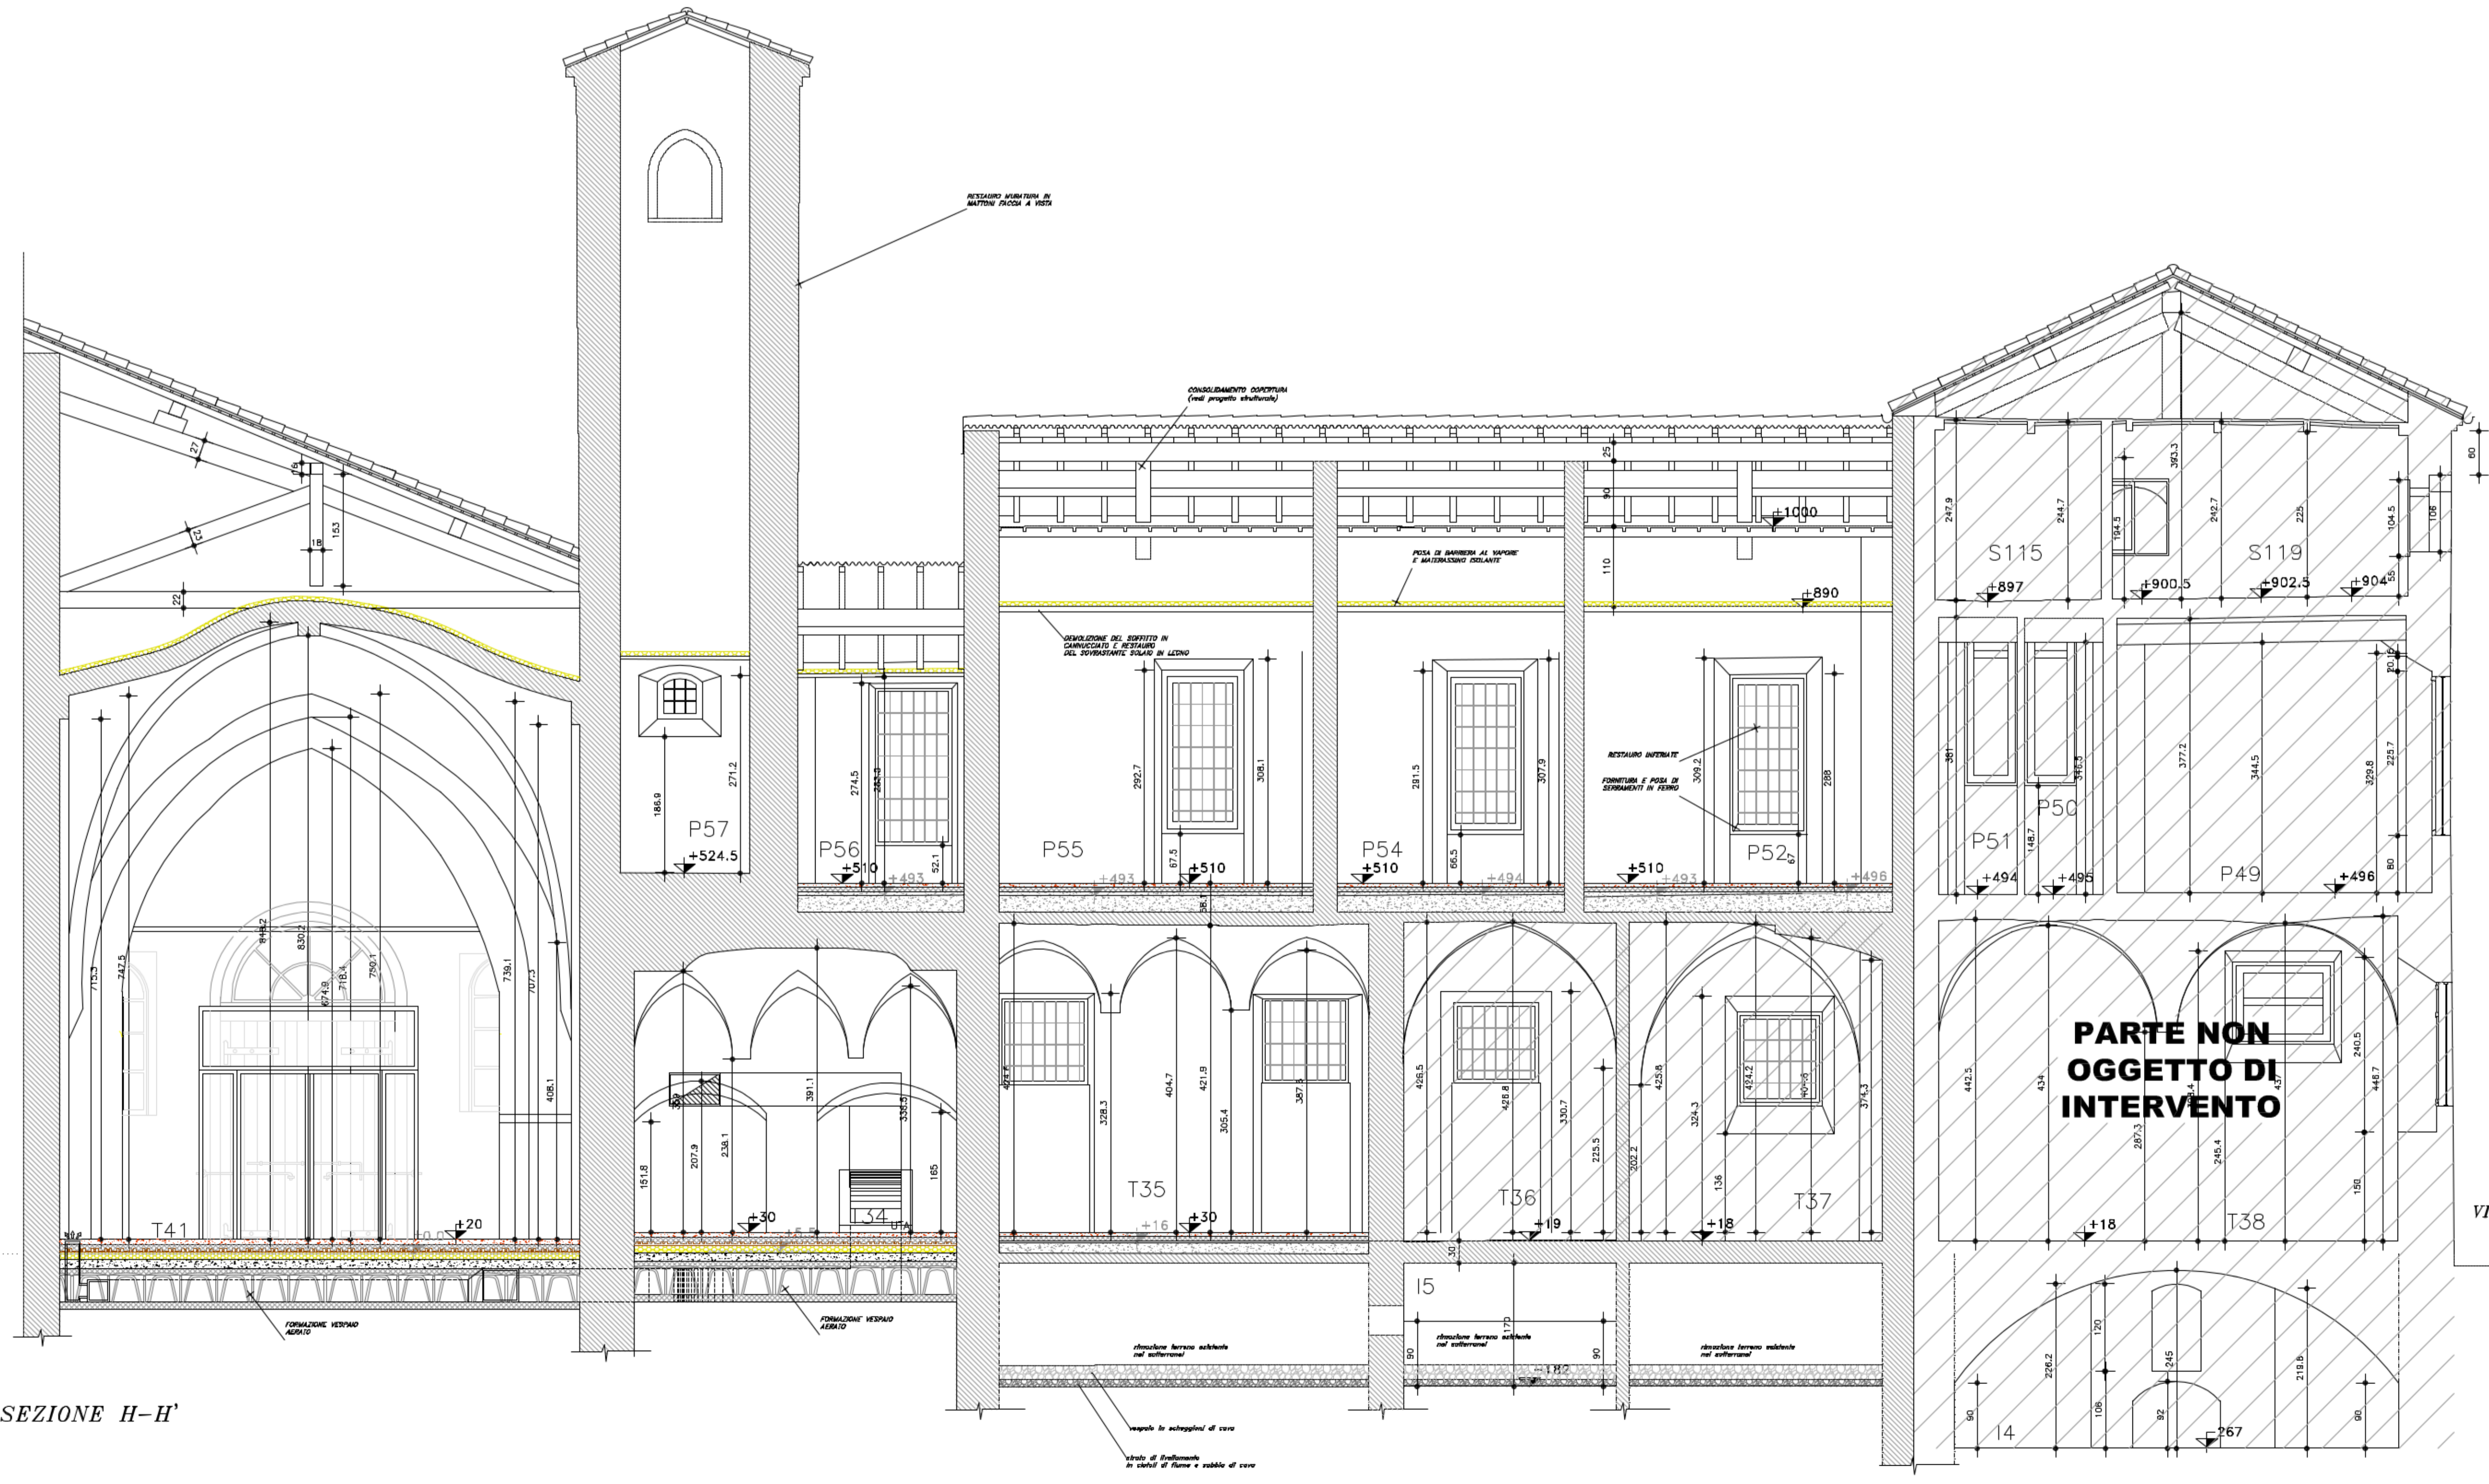

SEZIONE H-H'


COMUNE DI PAVIA
 SETTORE LAVORI PUBBLICI
 PROGETTI E DIREZIONE LAVORI PUBBLICI

PIANO PER LE CITTÀ'
 INTERVENTO DI VALORIZZAZIONE E RIQUALIFICAZIONE DEL COMPLESSO MONUMENTALE DEL MONASTERO DI SANTA CLARA, EX CASERMA CALCHI, PER LA CREAZIONE DI UN POLO CULTURALE, COMMERCIALE E TERZIARIO

RESTAURO CHIESA SUD-OVEST E RECUPERO PARZIALE ALA SUD. RESTAURO FACCIATE DEL CHIOSTRO INTERNO; STRUTTURE Fisse DI COMPLETAMENTO, SISTEMI DI ARCHIVIAZIONE E PARETI ATTREZZATE

PROGETTO DEFINITIVO

PROGETTO ARCHITETTONICO
 Sezioni: G-G, H-H, I-I

Nome file: P09 Sez G H I progetto rev...
 Scala: 1:50
 Data: FEBBRAIO 2015

PROGETTAZIONE ARCHITETTONICA: Arch. Silvia Canevari
 (Ufficio Tecnico Settore Lavori Pubblici)

COLLABORAZIONE PROGETTAZIONE ARCHITETTONICA: Arch. Massimo Giuliani
 (Studio ICA Associati - Pavia)

PROGETTAZIONE STRUTTURALE: Ing. Enrico Cobianchi
 (Studio in Milano p.zza Arcelli, 4)

PROGETTAZIONE OPERE IMPIANTISTICHE: S.T.A.R.IN. s.r.l.
 (Studio di Ingegneria - Vigevano)

ELAB. N.
P09

Settore Lavori Pubblici
 Via Scopoli, 1 - 27100 PAVIA

RESPONSABILE DEL PROCEDIMENTO E DIRIGENTE DEL SETTORE
 Ing. Francesco GRECCHI