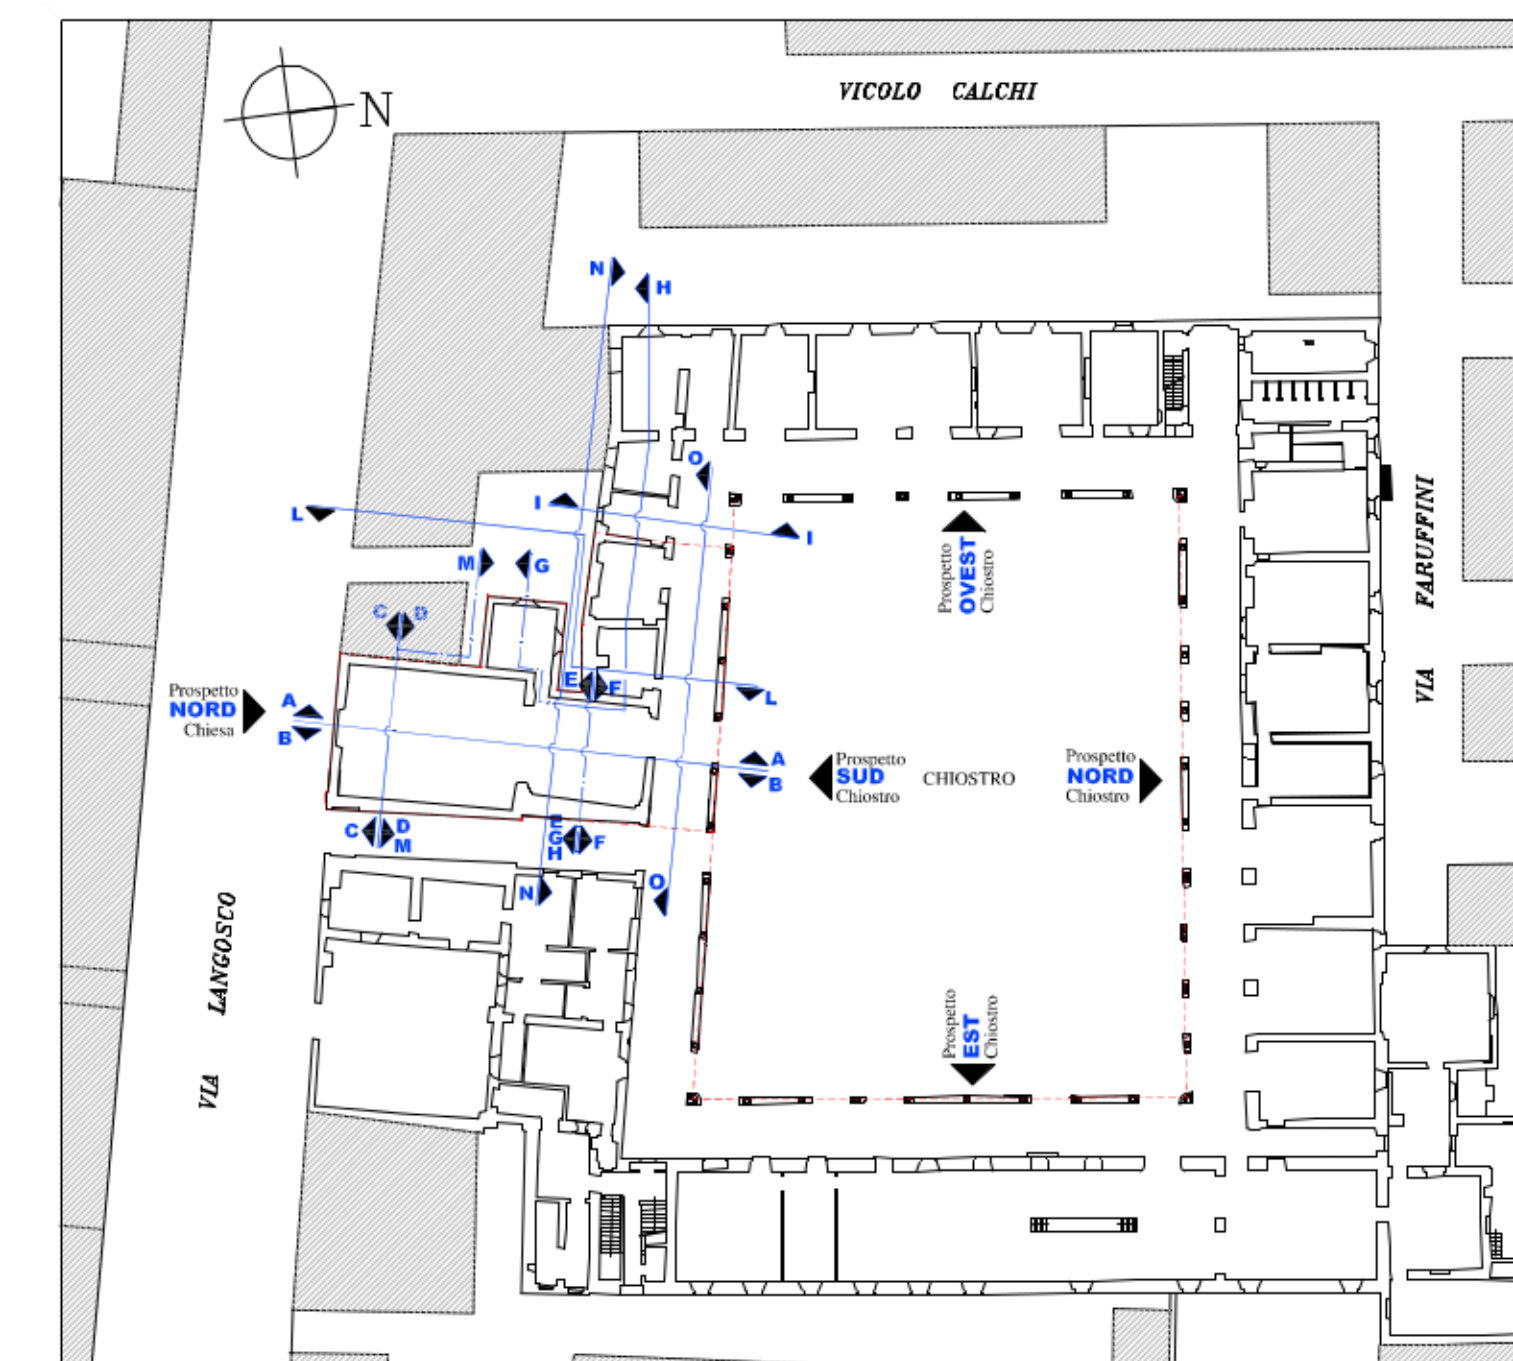

 PROSPETTI NON OGGETTO DI INTERVENTO



KEY PLAN



COMUNE DI PAVIA
 SETTORE LAVORI PUBBLICI
 PROGETTI E DIREZIONE LAVORI PUBBLICI

PIANO PER LE CITTÀ'

INTERVENTO DI VALORIZZAZIONE E RIQUALIFICAZIONE DEL
 COMPLESSO MONUMENTALE DEL MONASTERO DI SANTA
 CLARA, EX CASERMA CALCHI, PER LA CREAZIONE DI UN POLO
 CULTURALE, COMMERCIALE E TERZIARIO

**RESTAURO CHIESA SUD-OVEST E RECUPERO PARZIALE ALA
 SUD, RESTAURO FACCIATE DEL CHIOSTRO INTERNO;
 STRUTTURE FISSE DI COMPLETAMENTO, SISTEMI DI
 ARCHIVIAZIONE E PARETI ATTREZZATE**

PROGETTO DEFINITIVO

PROGETTO ARCHITETTONICO
Prospetto Ovest - Chiostro

ELAB. N.
P16

Nome file:
 P16_Prosp_ouest_def

Scala:
 1:50

Data:
 FEBBRAIO 2015

PROGETTAZIONE ARCHITETTONICA: Arch. Silvia Canevari
 Ufficio Tecnico Settore Lavori Pubblici

Settore Lavori Pubblici
 Via Scopoli, 1 - 27100 PAVIA

COLLABORAZIONE PROGETTAZIONE
 ARCHITETTONICA: Arch. Massimo Giuliani
 Studio BCG Associati - Pavia

RESPONSABILE DEL PROCEDIMENTO E
 DIRIGENTE DEL SETTORE

PROGETTAZIONE STRUTTURALE: Ing. Enrico Cobianchi
 C/o studio in Milano p.zza Arcole, 4

Ing. Francesco GRECCHI

PROGETTAZIONE OPERE
 IMPIANTISTICHE: S.T.A.R.I.N. s.r.l.
 Studio di Ingegneria - Voghera