


PROSPETTI NON OGGETTO DI INTERVENTO

**LEGENDA**

DEMOLIZIONI

COSTRUZIONI

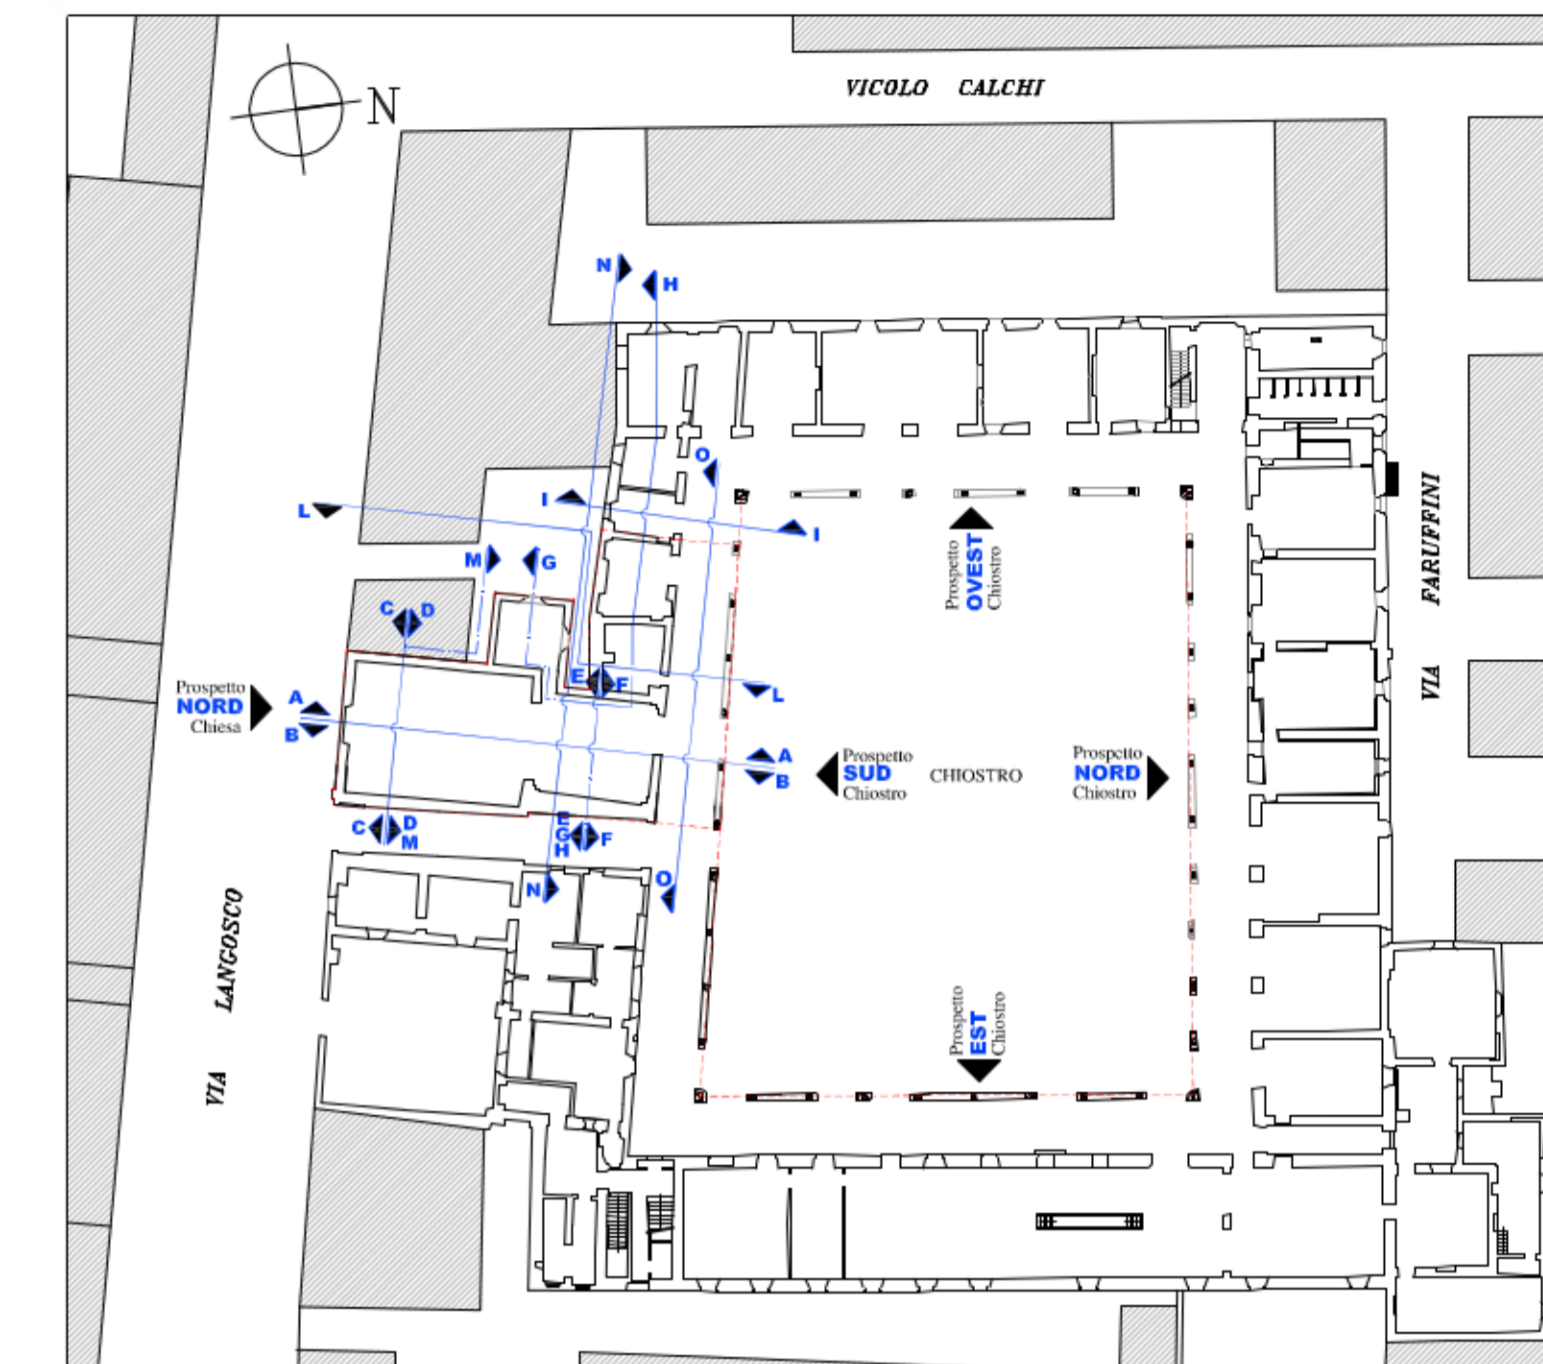

KEY PLAN



COMUNE DI PAVIA  
SETTORE LAVORI PUBBLICI  
PROGETTI E DIREZIONE LAVORI PUBBLICI

**PIANO PER LE CITTÀ'**

INTERVENTO DI VALORIZZAZIONE E RIQUALIFICAZIONE DEL COMPLESSO MONUMENTALE DEL MONASTERO DI SANTA CLARA, EX CASERMA CALCHI, PER LA CREAZIONE DI UN POLO CULTURALE, COMMERCIALE E TERZIARIO

**RESTAURO CHIESA SUD-OVEST E RECUPERO PARZIALE ALA SUD. RESTAURO FACCIATE DEL CHIOSTRO INTERNO; STRUTTURE FISSE DI COMPLETAMENTO, SISTEMI DI ARCHIVIAZIONE E PARETTI ATTREZZATE**

**PROGETTO DEFINITIVO**

**CONFRONTO**  
**Prospecto Nord - Chiostro**

ELAB. N.  
**C11**

Nome file: C11\_Prospecto\_nord\_def      Scala: 1:50      Data: FEBBRAIO 2015

<p>PROGETTAZIONE ARCHITETTONICA: Arch. Silvia Canevari Ufficio Tecnico Settore Lavori Pubblici</p> <p>COLLABORAZIONE PROGETTAZIONE ARCHITETTONICA: Arch. Massimo Giuliani Studio BK G. Associati - Pavia</p> <p>PROGETTAZIONE STRUTTURALE: Ing. Enrico Cobiانchi con studio in Milano p.zza Arcore, 4</p> <p>PROGETTAZIONE OPERE IMPIANTISTICHE: S.T.A.R.I.N. s.r.l. Studio di Ingegneria - Voghera</p>	<p>Settore Lavori Pubblici Via Scappi, 1 - 27100 PAVIA</p> <p>RESPONSABILE DEL PROCEDIMENTO E DIRIGENTE DEL SETTORE Ing. Francesco GRECCHI</p>
---	---