


 PROSPETTI NON OGGETTO DI INTERVENTO

LEGENDA

-  DEMOLIZIONI
-  COSTRUZIONI



KEY PLAN

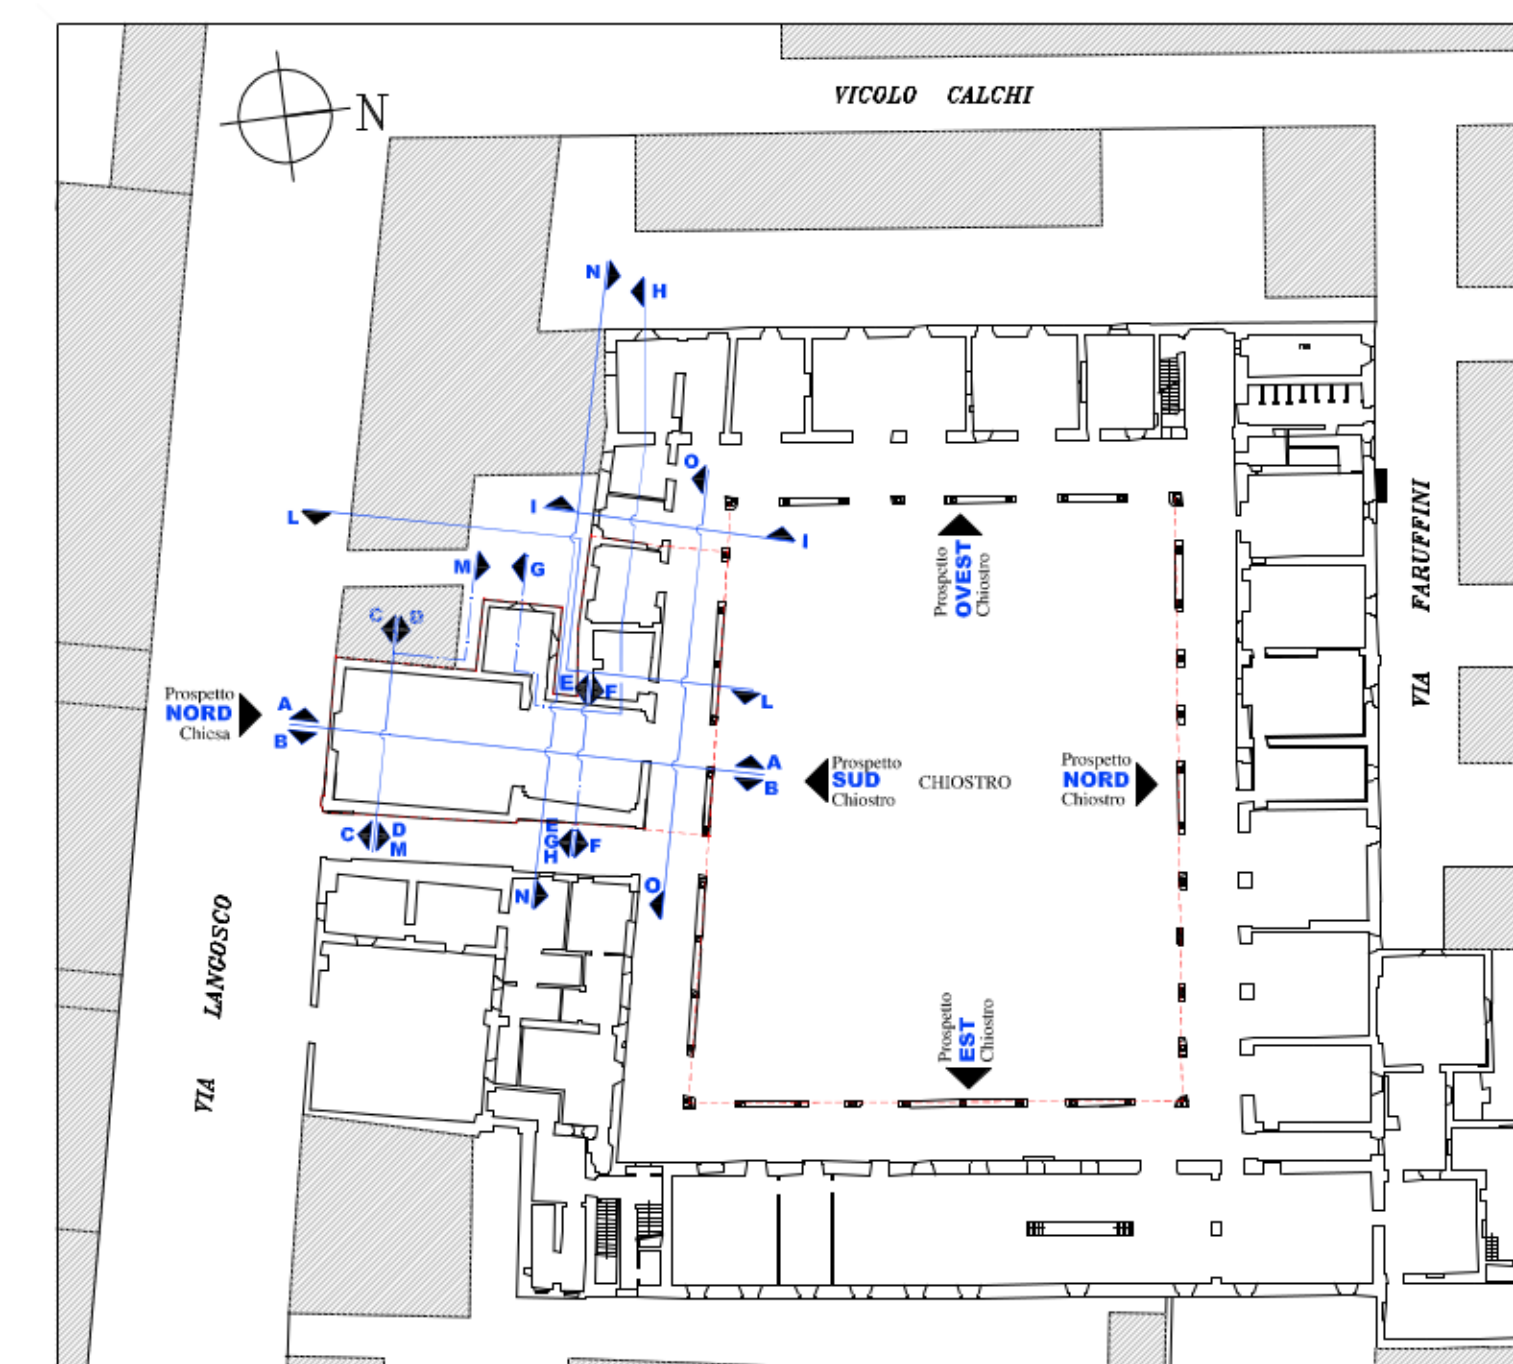

COMUNE DI PAVIA
SETTORE LAVORI PUBBLICI
PROGETTI E DIREZIONE LAVORI PUBBLICI

PIANO PER LE CITTA'

INTERVENTO DI VALORIZZAZIONE E RIQUALIFICAZIONE DEL COMPLESSO MONUMENTALE DEL MONASTERO DI SANTA CLARA, EX CASERMA CALCHI, PER LA CREAZIONE DI UN POLO CULTURALE, COMMERCIALE E TERZIARIO

RESTAURO CHIESA SUD-OVEST E RECUPERO PARZIALE ALA SUD, RESTAURO FACCIAE DEL CHIOSTRO INTERNO; STRUTTURE FISSE DI COMPLETAMENTO, SISTEMI DI ARCHIVIAZIONE E PARETI ATTREZZATE

PROGETTO DEFINITIVO

CONFRONTO
Prospetto Ovest - Chiostro

ELAB. N.
C14

| | | |
|-----------------------------------|----------------|------------------------|
| Nome file: C14_Prosp_ovest_def | Scala: 1:50 | Data: FEBBRAIO 2015 |
|-----------------------------------|----------------|------------------------|

PROGETTAZIONE ARCHITETTONICA: Arch. Silvia Canevari
Ufficio Tecnico Settore Lavori Pubblici

Settore Lavori Pubblici
Via Scopoli, 1 - 27100 PAVIA

COLLABORAZIONE PROGETTAZIONE ARCHITETTONICA: Arch. Massimo Giuliani
Studio BCG Associati - Pavia

RESPONSABILE DEL PROCEDIMENTO E DIRIGENTE DEL SETTORE

PROGETTAZIONE STRUTTURALE: Ing. Enrico Cobianchi
Siti studio in Milano piazza Areole, 4

Ing. Francesco GRECCHI

PROGETTAZIONE OPERE IMPIANTISTICHE: S.T.AR.IN. s.r.l.
Studio di Ingegneria - Voghera