


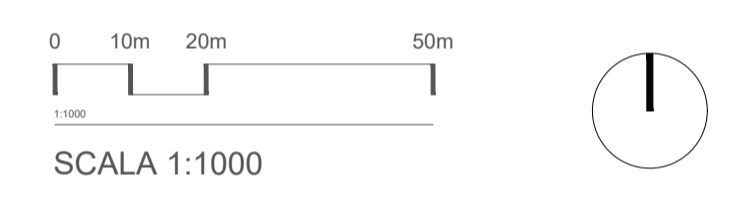

LEGENDA:

- Perimetro PII
- Linee comunicazione da PUGSS



Comune di Pavia

Regione Lombardia

RIGENERAZIONE URBANA DELL'AREA "EX NECCHI" A PAVIA

PROPRONENTE
PV01.RE S.r.l.
 Piazza del Grano, 3 - 39100 Bolzano (BZ) - Italy
 Tel. +39 02 37959900 info@supernova.eu
 pv01.re@legmail.it

MANAGEMENT
 Supernova Management S.r.l.
 Galleria Pavesale 1 - 20122 Milano, Italy
 Tel. +39 02 37095900 - info@supernova.eu
 www.supernova.eu

INGENIERIA
 Strutturale/Impianti/
 Infrastrutture/Efficienza
 Heliopolis Engineering
 via Aldo Adige 160 - 38121 Trento, Italy
 t+39 0461 1132100 info@heliopolis.eu
 www.heliopolis.eu

INGENIERIA
 territorio e trasporti
 Transplan S.r.l.
 via da Palestra 35 - 20124 Milano, Italy
 Tel. +39 02 4330300 transplan@transplan.it
 www.transplan.it

INGENIERIA
 studio del traffico, qualità dell'aria e
 impatto acustico
 Studio di Ingegneria Massimo Perucchini
 via Merli di Celsolina 4 - 20097 San Dorato Milanese
 Tel. +39 02 51879057 maxprc58@gmail.com

ASPECTI AMBIENTALI
 Lybra ambiente e territorio s.r.l.
 Via E. Cavaglia 5
 20139 Milano
 t. 02 46470559
 info@lybra.it

CONSULENZA LEGALE
 Amministrativi Associati
 Via Vittorini di Montone, 12
 20122 Milano, Italy
 t. 02 626 238161
 info@amminlex.it

ARUP
 Referenti: Arch. D. Hirsch, Arch. S. Recalcati,
 Arch. F. Baldesari,
 Collaboratori: Arch. A. Mgliarini,
 Arch. A. Spasetti

SOCIETA' DI RICERCA E PIANIFICAZIONE
 Referente: Dott. M. Anzini

N.Q.A.
 Referente: Dott. G.L. Bisogni

LYBRA
 Referente: Dott. A. Romano

PV01.RE S.r.l.
 Piazza del Grano, 3 - 39100 Bolzano (BZ) - Italy
 Tel. +39 02 37959900 info@supernova.eu
 pv01.re@legmail.it

SUPERNOVA
 Management
 Supernova Management S.r.l.
 Galleria Pavesale 1 - 20122 Milano, Italy
 Tel. +39 02 37095900 - info@supernova.eu
 www.supernova.eu
 Project Manager: Arch. M. Panzoni
 Collaboratori: Arch. A. Premoli, Arch. R. Margni
 Senior Advisor: Ing. E. Facchin
 Ing. G. Verga

Heliopolis Engineering
 Direttore tecnico: Ing. N. Zuech
 Collaboratori: Ing. E. Bombardieri, Ing. L. Mascari,
 Ing. A. Amadori, Ing. F. Sommariva

TRANSPLAN
 Referente: Ing. A. V. Molteni
 Collaboratori: dott.ssa L. Bossi

Studio di Ingegneria Massimo Perucchini
 Referente: Ing. M. Perucchini
 Collaboratori: Arch. S. Pala, Arch. S. Bonvisuto

AMMINISTRATIVI ASSOCIATI
 Referente: Avv. Guido Bardelli

Programma Integrato di Intervento in variante al PGT ai sensi dell'art. 92 della L.R. 12/2005

OGGETTO: Planimetria dei sottoservizi

PII - SDF 03.1	SCALA 1:1000	DATA 04/2022
	NOME FILE Planimetria generale dello stato di fatto.dwg	

N. REV.	DATA	REVISIONE	ELABORATO	VERIFICATO	VALIDATO

QUESTO DOCUMENTO NON POTRA' ESSERE COPIATO, RIPRODOTTO O ALTAMENTE PUBBLICATO IN TUTTO O IN PARTE SENZA IL CONSENSO SCRITTO DI QUESTO STUDIO [LEGGI 22 APRILE 1941, N. 633-ART 2675 E SEGG. C.C.]