




SEZIONE A-A

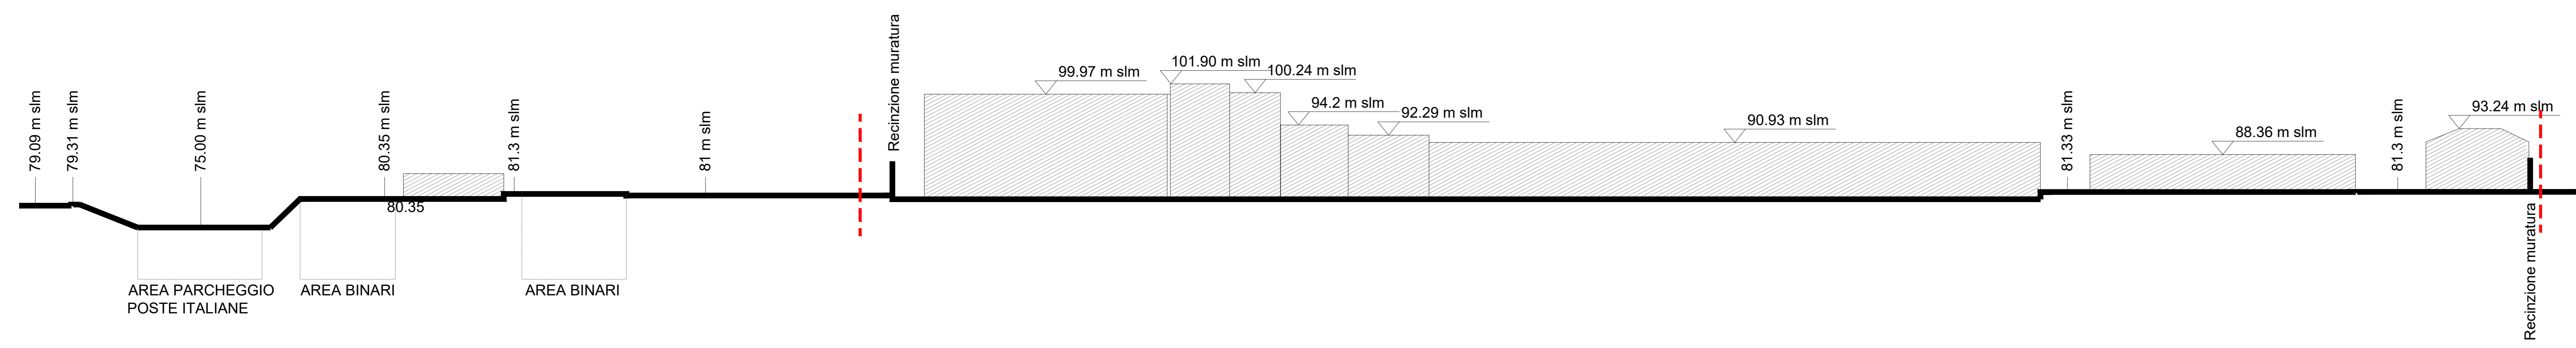


SEZIONE B-B

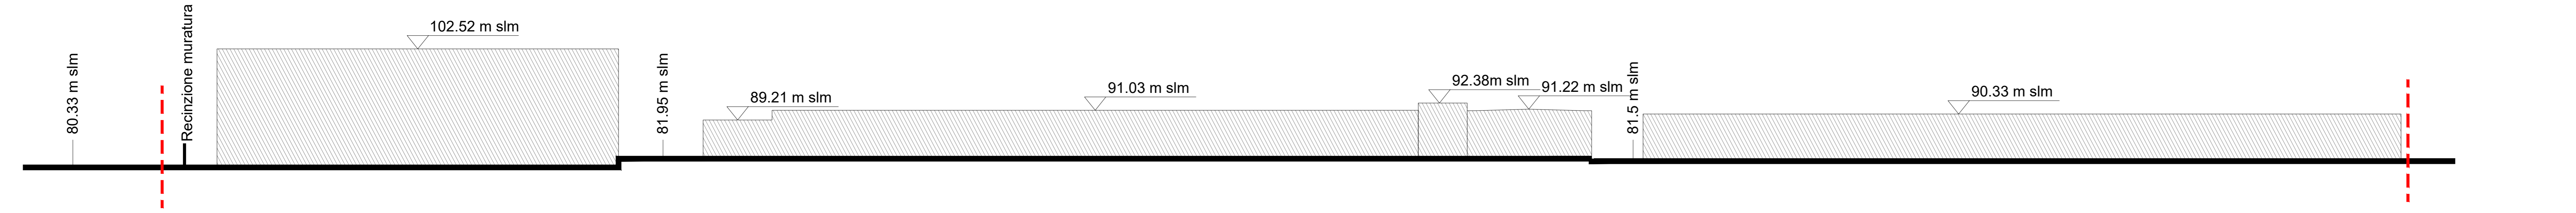

SEZIONE C-C

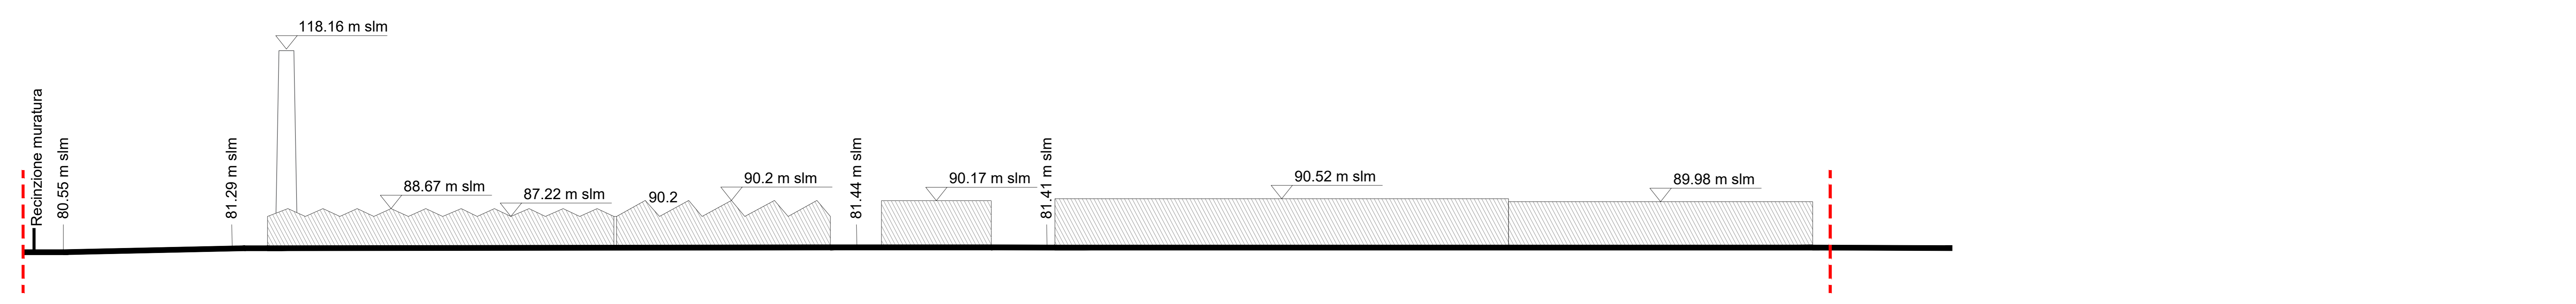


SEZIONE D-D

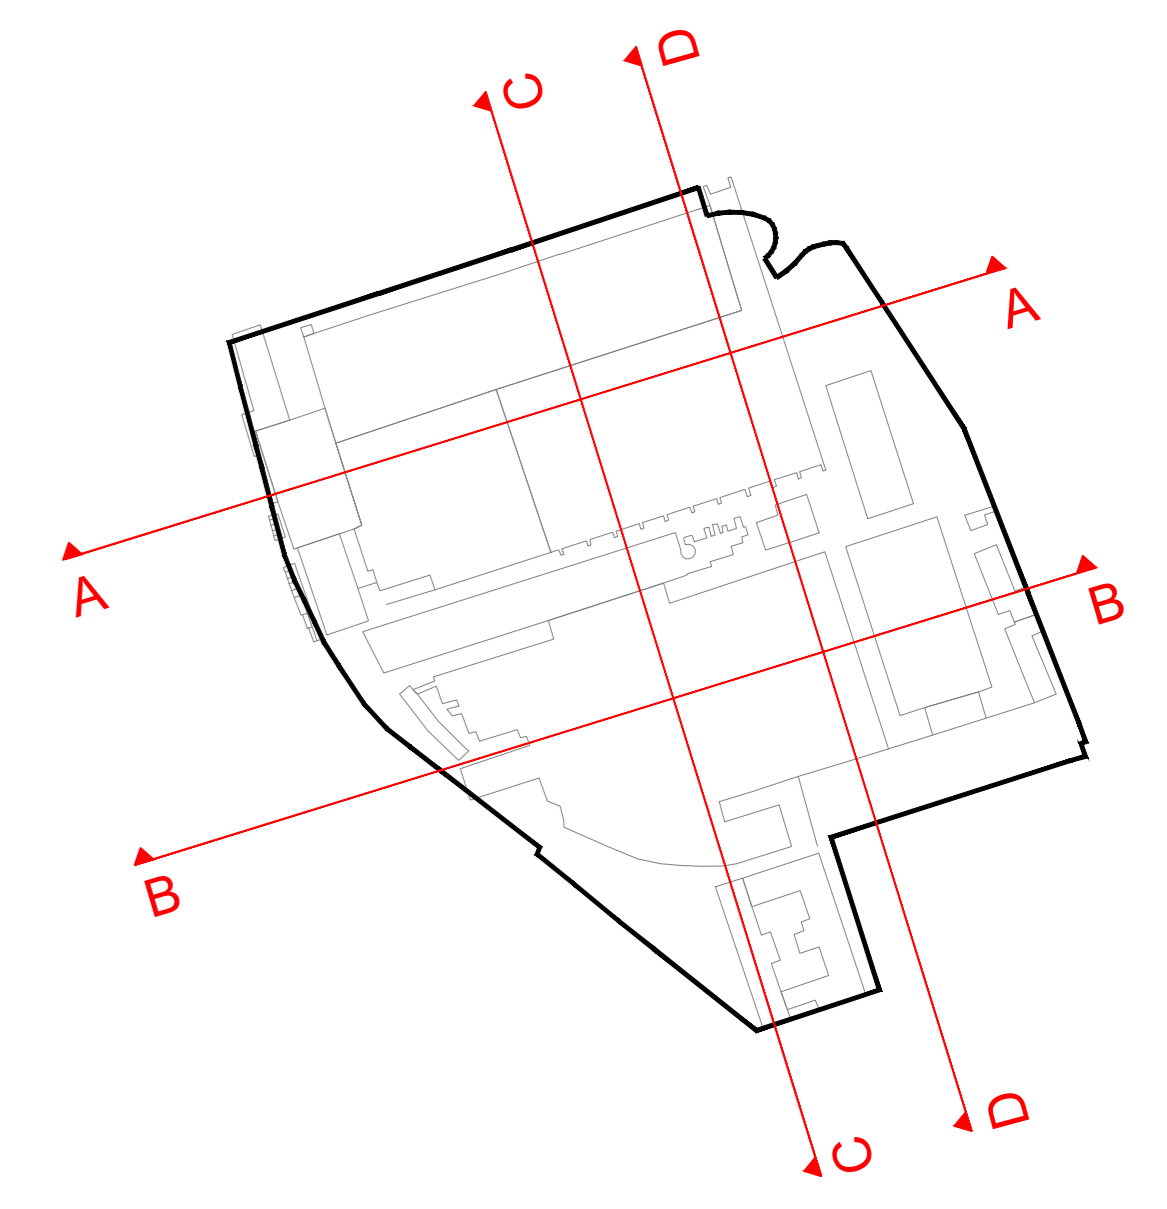

LEGENDA:

--- Perimetro PII

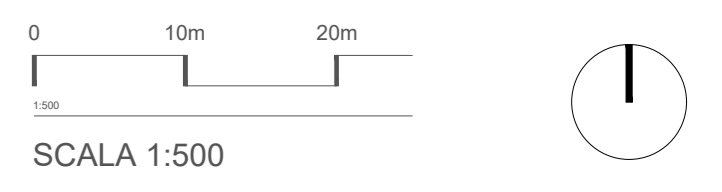

<b>Comune di Pavia</b> <span style="float: right;">Regione Lombardia</span>	
<b>RIGENERAZIONE URBANA DELL'AREA "EX NECCHI" A PAVIA</b>	
<p><b>ARUP</b> URBANISTICA E ARCHITETTURA</p>	<p><b>PROponente</b> PVI1 RE S.r.l.</p> <p><b>MANAGEMENT</b> SuperNova Management S.r.l.</p> <p><b>INGENERIA</b> Strutturale, impiantistica, infrastrutturale ed Edile</p> <p><b>INGENERIA</b> Sistemi e trasporti</p> <p><b>INGENERIA</b> Studio del traffico, qualità dell'aria e impatto acustico</p> <p><b>INGENERIA</b> Rilevamento topografico</p> <p><b>ASPECTI AMBIENTALI</b> Ultras ambiente e territorio s.r.l.</p> <p><b>CONSULENZA LEGALE</b> Amministrativi Associati</p>
<p><b>IMPATTO SOCIO-ECONOMICO</b></p> <p><b>SCOPING VAS - VIVA</b></p> <p><b>SCREENING VA</b></p>	<p><b>PROponente</b> PVI1 RE S.r.l.</p> <p><b>MANAGEMENT</b> SuperNova Management S.r.l.</p> <p><b>INGENERIA</b> Sistemi e trasporti</p> <p><b>INGENERIA</b> Studio del traffico, qualità dell'aria e impatto acustico</p> <p><b>INGENERIA</b> Rilevamento topografico</p> <p><b>ASPECTI AMBIENTALI</b> Ultras ambiente e territorio s.r.l.</p> <p><b>CONSULENZA LEGALE</b> Amministrativi Associati</p>
<p>Programma Integrato di Intervento in variante al PGT ai sensi dell'art. 92 della L.R. 12/2005</p> <p>OGGETTO: Sezioni dell'Area ex Necchi (PVI1.RE srl) e dell'Ambito ferroviario</p>	
<p>PVI - SDF 04</p>	<p>SCALA 1:500 DATA 04/2022 NOME FILE Stato di fatto - Sezioni.dwg</p>
<p>N. REV.</p>	<p>DATA REVISIONE ELABORATO VERIFICATO VALIDATO</p>