




KEYPLAN:

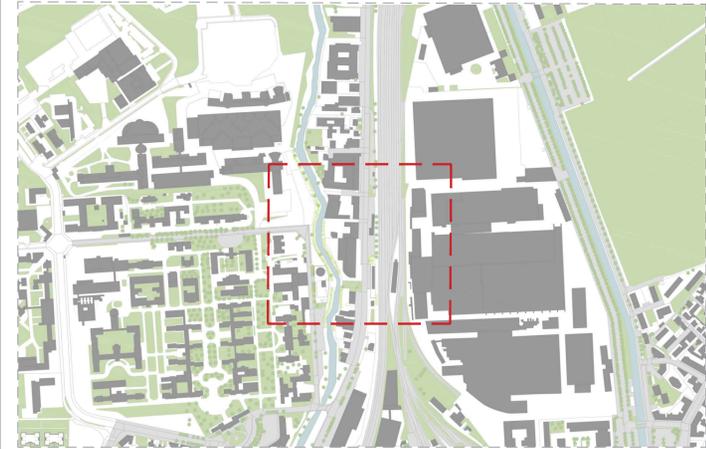


LEGENDA:

- POP171 - Ambito della nuova fermata ferroviaria di Pavia Nord
- POP152 - Ambito del sottopasso ferroviario e urbano di collegamento tra area ex-Necchi e Via Brambilla
- POP146 - Ambito di riqualificazione e scavalco del Navigliaccio per la connessione tra via Brambilla e l'ambito del polo sanitario
- Ambito ex Necchi di proprietà di PV01.RE srl
- Demolizioni
- Costruzioni

NOTE GENERALI:

Per note generali, legenda dei simboli e dei codici materiali fare riferimento all'elaborato "INQ01.0"

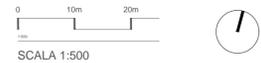

Comune di Pavia

**RIGENERAZIONE DEL QUADRANTE NORD DI PAVIA**

Regione Lombardia

---

**PROPONENTE**  
PV01.RE S.r.l.  
Piazza del Grano, 3  
39100 Bolzano (BZ) - Italy  
Tel. +39 02 37955900  
info@supernova.eu - pv01.re@regalm.it

**MANAGEMENT**  
Supernova Management  
Galvèra Passarella 1  
20122 Milano, Italy  
Tel. +39 02 37955900  
www.supernova.eu  
info@supernova.eu

**INGEGNERIA**  
Strutture/Impianti/Infrastrutture/Edilizia  
Heliopolis Engineering  
via Abate Adige 160  
38121 Trento, Italy  
t +39 0461 1732700  
www.heliopolis.eu  
info@heliopolis.eu

**INGEGNERIA**  
Ingegneria del territorio e dei trasporti  
TRANSPLAN  
Transplan S.r.l.  
via G.P. da Palestina 35  
20124 Milano, Italy  
Tel. +39 02 49149596  
www.transplan.it  
transplan@transplan.it

**ASPETTI AMBIENTALI**  
Lybra ambiente e territorio s.r.l.  
Via E. Cavaglia, 3  
20139 Milano  
t. 02 45470559  
info@lybra.it

**URBANISTICA E ARCHITETTURA**  
ARUP  
Arup Italia S.r.l.  
Corso Italia, 1  
20122 Milano, Italy  
Tel. 02 8577 8300  
www.arup.com  
info@heliopolis.eu

**CONSULENZA LEGALE**  
Administrativisti Associati  
Via Vicentini di Mondovì, 12  
20122 Milano, Italy  
t. 02 238141  
segreteria@amav.it

---

**PROGETTAZIONE NUOVA PASSERELLA CICLOPEDONALE E COLLEGAMENTO CON IL POLICLINICO (POP146)**

**OGGETTO: Inquadramento generale  
Planimetria generale stato di confronto**

---

<b>OO - POP146 - INQ04.0</b>	<p>SCALA 1:500 DATA 13/04/2022 NOME FILE Inquadramento generale stato di fatto_la500.dwg</p>
------------------------------	--

---

N. REV.	DATA	REVISIONE	ELABORATO	VERIFICATO	VALIDATO
00	13/04/2022	Emissione	MD/AM	MN	DH

QUESTO DOCUMENTO NON POTRA' ESSERE COPIATO, RIPRODOTTO O ALTREMENTI PUBBLICATO IN TUTTO O IN PARTE SENZA IL CONSENSO SCRITTO DI QUESTO STUDIO [LEGGE 12 APRILE 1961, N. 633 ART. 2375 E SEGG., C.C.]