




01 RENDER DI PROGETTO - VISTA DA VIA NEGRI ADELCHI

KEYPLAN:

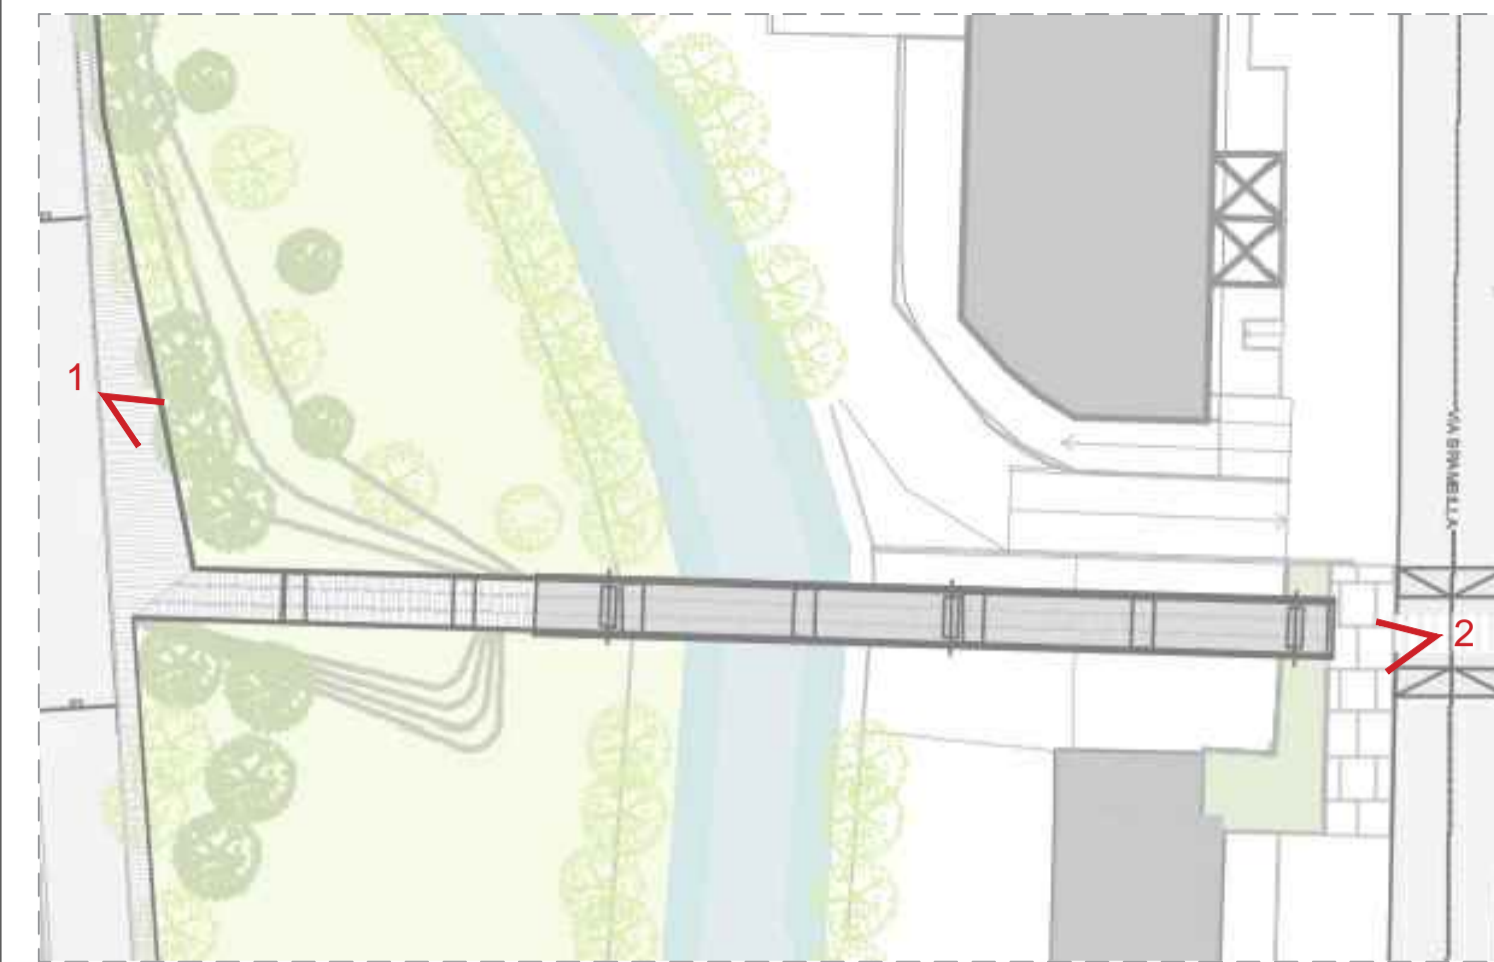

02 RENDER DI PROGETTO - VISTA DA VIA BRAMBILLA

Comune di Pavia Regione Lombardia

RIGENERAZIONE DEL QUADRANTE NORD DI PAVIA

PROPRONTE
PVOI.RE S.r.l.
 Piazza del Grano, 3
 39100 Bolzano (BZ) - Italy
 Tel. +39 02 37095900
 info@supernova.eu - pvo1.re@regalm.it

MANAGEMENT
 Supernova Management
 Galleria Passarella 1
 20122 Milano, Italy
 Tel. +39 02 37095900
 www.supernova.eu
 info@supernova.eu

INGEGNERIA
 Strutture/Impianti/Infrastrutture/Edilizia
Heliopolis Engineering
 via Abate Adige 160
 38121 Trento, Italy
 t. +39 0461 1732700
 www.heliopolis.eu
 info@heliopolis.eu

INGEGNERIA
 Ingegneria del territorio e dei trasporti
TRANSPLAN
 Transplan S.r.l.
 via C.P. da Palestina 35
 20124 Milano, Italy
 Tel. +39 02 9154506
 www.transplan.it
 transplan@transplan.it

ASPETTI AMBIENTALI
 Lybra ambiente e territorio s.r.l.
 Via E. Caraglia, 3
 20139 Milano
 t. 02 45470559
 info@lybra.it

URBANISTICA E ARCHITETTURA
ARUP
 Arup Italia S.r.l.
 Corso Italia, 1
 20122 Milano, Italy
 Tel. 02 8537 5300
 www.arup.com
 info@heliopolis.eu

CONSULENZA LEGALE
 Amministrativi Associati
 Via Vicentini di Montebello, 12
 20122 Milano, Italy
 t. 02 2081461
 segreteria@ammas.it

Referente: Avv. Guido Barbelli

Supernova Management
 Project Manager: Arch. M. Pazzini
 Collaboratori: Arch. A. Piretti, Arch. R. Mangini
 Senior Advisor: Ing. E. Facchin
 Ing. C. Verga

Heliopolis Engineering
 Direttore tecnico: Ing. N. Zorich
 Collaboratori: Ing. E. Bombardieri, Ing. L. Maccari,
 Ing. A. Amadori, Ing. F. Sommariva

ARUP
 Referenti: Arch. D. Hirsch, Arch. S. Roccati, Ing. M. Neri
 Collaboratori: Arch. F. Cebs, Arch. A. Migliorini,
 Arch. M. Doni, Arch. S. Settesca, Arch. A. Chivona

PROGETTAZIONE NUOVA PASSERELLA CICLOPEDONALE E COLLEGAMENTO CON IL POLICLINICO (POP146)

OGGETTO: Progetto alla scala architettonica
 Render di progetto

OO - POP146 - PA05.0	SCALA - DATA 13/04/2022 NOME FILE Render.dwg
-----------------------------	--

N. REV.	DATA	REVISIONE	ELABORATO	VERIFICATO	VALIDATO
00	13/04/2022	Emissione	MD/AM	MN	DH

QUESTO DOCUMENTO NON POTRA' ESSERE COPIATO, RIPRODOTTO O ALTREMENTI PUBBLICATO IN TUTTO O IN PARTE SENZA IL CONSENSO SCRITTO DI QUESTO STUDIO (LEGGE 12 APRILE 1961, N. 633 ART 2375 E SEGG. C.C.)