


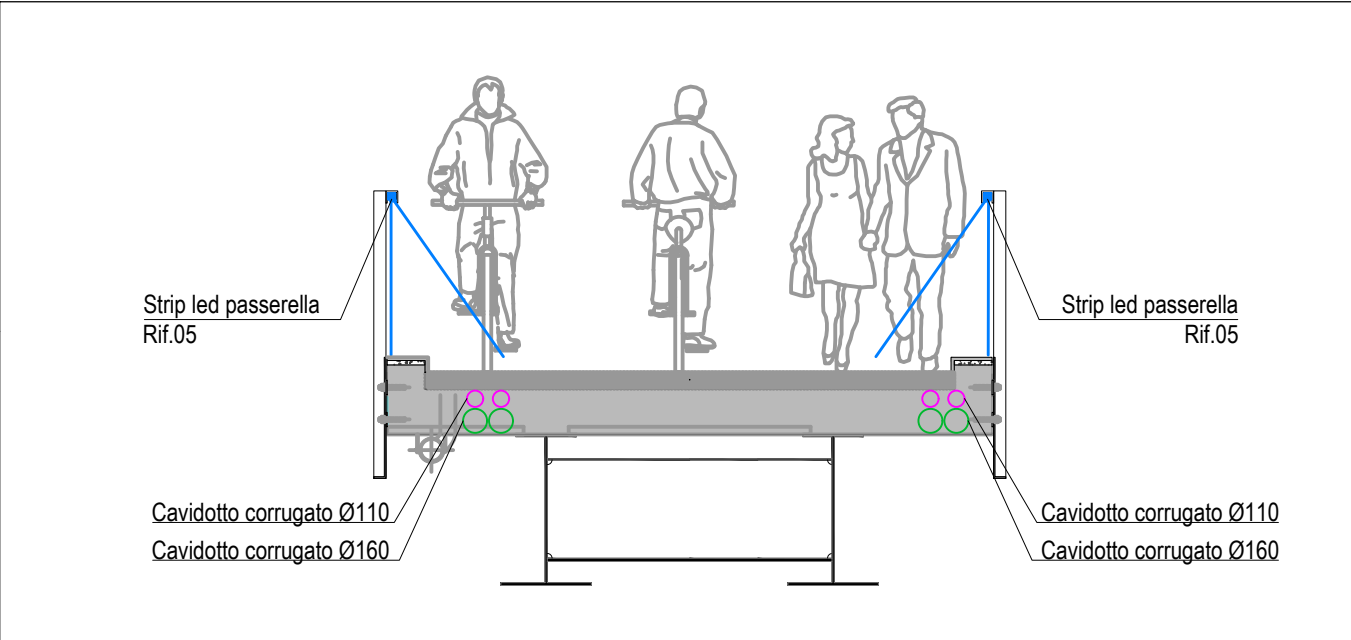

LEGENDA SIMBOLI ILLUMINAZIONE	
	APPARECCHIO DI ILLUMINAZIONE TESTA PALO A LED 40W, 3000K, 1848mm, IP67/68
	STRIP LED DA 14,4W, 3000K, 1580mm, IP66
	DISPENSORE DI TERRA CON TONDIRIO IN ACCIAIO ZINCATO DIAMETRO 8mm
	PICCHETTO DI DISPERSIONE IN ACCIAIO ZINCATO PROFILATO A CROCE

LEGENDA CORPI ILLUMINANTI			
		CODICE	RIF.01
		MODELLO	CEFISO PALO Terra
		DIMENSIONI	195mm x 332mm h.4000 mm
		SORGENTE	LED 40W, 3000K, 1848mm
		CODICE	RIF.03
		MODELLO	EPULO 18 Soffitto
		DIMENSIONI	160mm x 160mm h.160 mm
		SORGENTE	LED 37W, 3000K, 2110mm
		CODICE	RIF.04
		MODELLO	CUSTOM-STD1500
		DIMENSIONI	8mm h.1,4 mm
		SORGENTE	LED 14,4W, 3000K, 1580mm
		CODICE	RIF.05
		MODELLO	BARDOLINO-STD2000
		DIMENSIONI	8mm h.1,4 mm
		SORGENTE	LED 19,8W, 3000K, 2160mm



Comune di Pavia Regione Lombardia

RIGENERAZIONE DEL QUADRANTE NORD DI PAVIA

PROPOSITORE
PVOI.RE S.r.l.
 Piazza del Corso, 3
 39100 Bolzano (SÜ), Italy
 Tel. +39 0471 378500
 info@spemove.eu - pvoire@gmail.it

MANAGEMENT
SuperNova Management
 Cofina Pavia S.p.A.
 20123 Milano, Italy
 www.supernova.eu
 info@supernova.eu

INGEGNERIA
Strutture, Impianti, Infrastrutture e Edilizia
Helipolis Engineering
 Via Alpi, 100
 20127 Torino, Italy
 Tel. +39 011 772770
 www.helipolis.eu
 info@supernova.eu

INGEGNERIA
Ingegneria del territorio e dei trasporti
TRANSPLAN
 Transplan S.r.l.
 via S.P. di Pavia 30
 20121 Milano, Italy
 Tel. +39 02 4732008
 www.transplan.it
 info@transplan.it

INGEGNERIA
ARUP
 Arup Italia S.r.l.
 Corso Venezia, 1
 20121 Milano, Italy
 Tel. 02 8597 9371
 www.arup.com
 info@arup.com

ASPETTI AMBIENTALI
LYVEA
 Lyvea ambiente e territorio s.r.l.
 Via C. Cavallotti, 5
 20139 Milano
 C.F. 0414015095
 info@lyvea.it

CONSULENZA LEGALE
Amministrativi ed Assocati
 Via Venezia di Montebello, 12
 20122 Milano, Italy
 I 02 5030917
 supernova@arup.com

PROGETTAZIONE: NUOVA PASSERELLA CICLO-PEDONALE E COLLEGAMENTO CON IL POLICLINICO (RECUPERO AMBIENTALE DEL "NAVIGLIACCIO" - POP146)

IMPIANTO ILLUMINAZIONE

OO-POP146-PI02.0

SCALA 1:100
 DATA APRILE 2022
 NOME FILE PASSERELLA - IMPIANTI.DWG

N. REV.	DATA	REVISIONE	ELABORATO	VERIFICATO	VALIDATO
0	13/04/2022	EMMISSIONE	L.Maccari	N.Zuech	