


KEYPLAN:

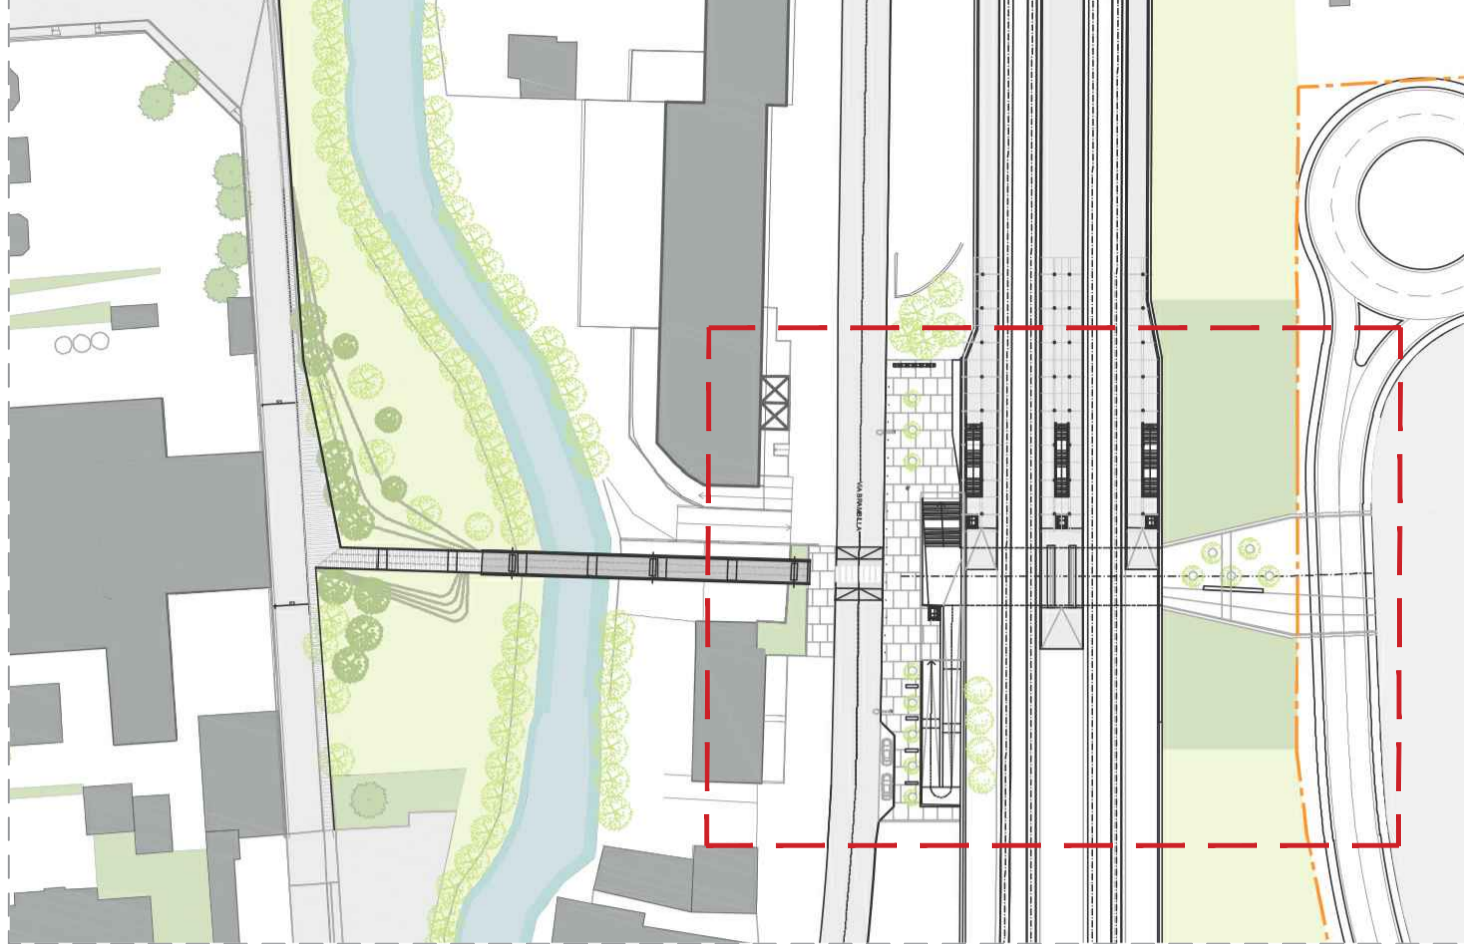


LEGENDA:

- POP171 - Ambito della nuova fermata ferroviaria di Pavia Nord
- POP152 - Ambito del sottopasso ferroviario e urbano di collegamento tra area ex-Necchi e Via Brambilla
- POP146 - Ambito di riqualificazione e scavalco del Navigliaccio per la connessione tra via Brambilla e l'ambito del polo sanitario
- Ambito ex Necchi di proprietà di PV01.RE srl

NOTE GENERALI:

Per note generali, legenda dei simboli e dei codici materiali fare riferimento all'elaborato "INQ01.0"

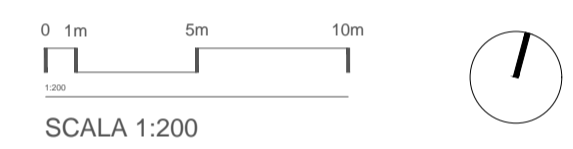

01 PIANTE GENERALE QUOTA BANCHINA  
1:200

Comune di Pavia

**RIGENERAZIONE DEL QUADRANTE  
NORD DI PAVIA**

Regione Lombardia

---

**INGEGNERIA**  
Ingegneria del territorio e dei trasporti

**TRANSPLAN**

Transplan S.r.l.  
via G.P. da Palestina 35  
20124 Milano, Italy  
Tel. +39 02 8745159  
www.transplan.it  
transplan@transplan.it

Referente: Ing. A. V. Molinari  
Collaboratori: dott.ssa L. Bossi

**URBANISTICA E ARCHITETTURA**

**ARUP**

Arup Italia S.r.l.  
Corso Italia, 1  
20122 Milano, Italy  
Tel. 02 8377 5300  
www.arup.com  
Info@arup.it

Referenti: Arch. D. Blesch, Arch. S. Becalotti, Ing. M. Neri  
Collaboratori: Arch. F. Cebs, Arch. A. Migliorini,  
Arch. M. Doni, Arch. S. Settesca, Arch. A. Chivona

**INGEGNERIA**  
Strutture/Impianti/Infrastrutture/Edilizia

**HELIPOLIS**  
Engineering

Heliopolis Engineering  
via Abate Adige 160  
38121 Trento, Italy  
t +39 0461 173270  
www.heliopolis.eu  
Info@heliopolis.eu

Direttore tecnico: Ing. N. Zorich  
Collaboratori: Ing. E. Bombardieri, Ing. L. Maccari,  
Ing. A. Amadori, Ing. F. Sommariva

---

**ASPETTI AMBIENTALI**

Lybra ambiente e territorio s.r.l.  
Via E. Cavaglia, 3  
20139 Milano  
t. 02 45470559  
info@lybra-st.it

Referente: Dott. A. Romano

**CONSULENZA LEGALE**

Administrativni Associati  
Via Vicentini di Mondovì, 12  
20122 Milano, Italy  
t. 02 2081841  
segreteria@amass.it

Referente: Avv. Guido Barbelli

---

**PROGETTAZIONE NUOVO SOTTOPASSO CICLOPEDONALE E SISTEMAZIONE DI VIA BRAMBILLA (POP152)**

**OGGETTO:** Progetto alla scala architettonica  
Planimetria generale quota banchina

---

<b>POP152 - PA01.0</b>	SCALA 1:200	DATA 13/04/2022	NOME FILE Planimetria quota banchina e passerella_1a200.dwg
------------------------	-------------	-----------------	---

---

N. REV.	DATA	REVISIONE	ELABORATO	VERIFICATO	VALIDATO
00	13/04/2022	Emissione	MD/AM	MN	DH