




01 DETTAGLIO RISALITA SU VIA BRAMBILLA - SEZIONE TRASVERSALE (NODO "C")  
1:50

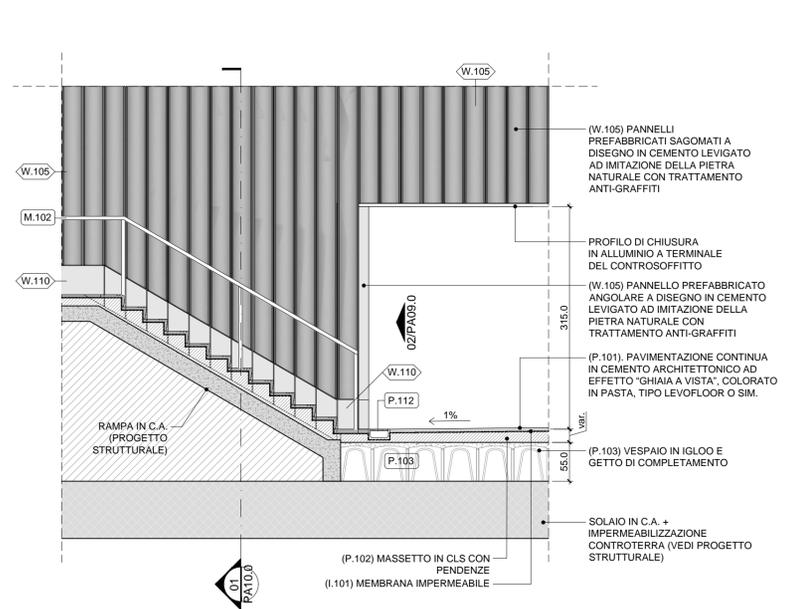

02 DETTAGLIO RISALITA SU VIA BRAMBILLA - SEZIONE SCALA (NODO "C")  
1:50

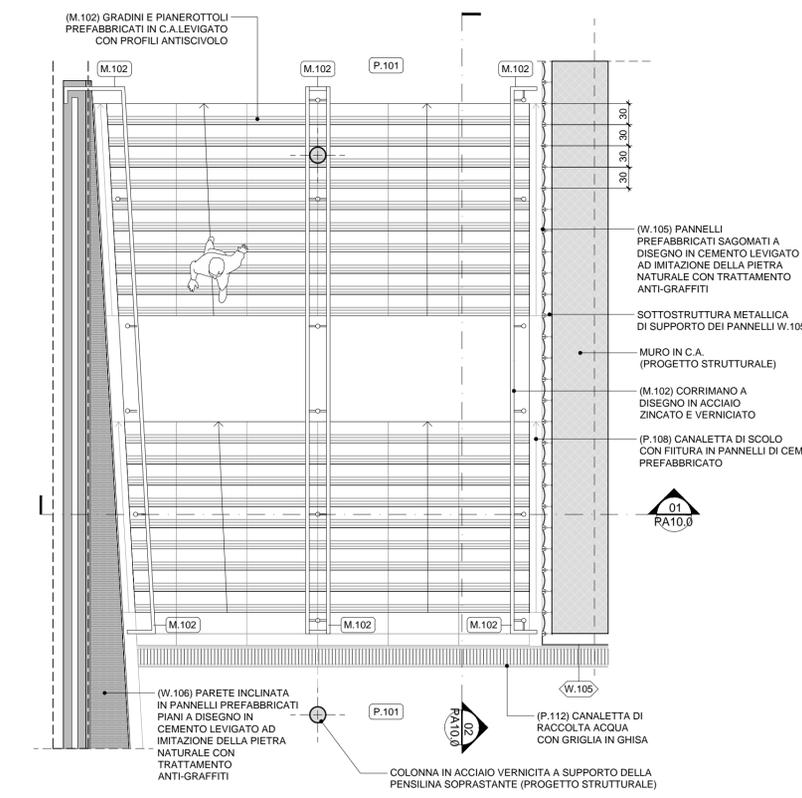


03 DETTAGLIO RISALITA SU VIA BRAMBILLA - PIANTA (NODO "C")  
1:50

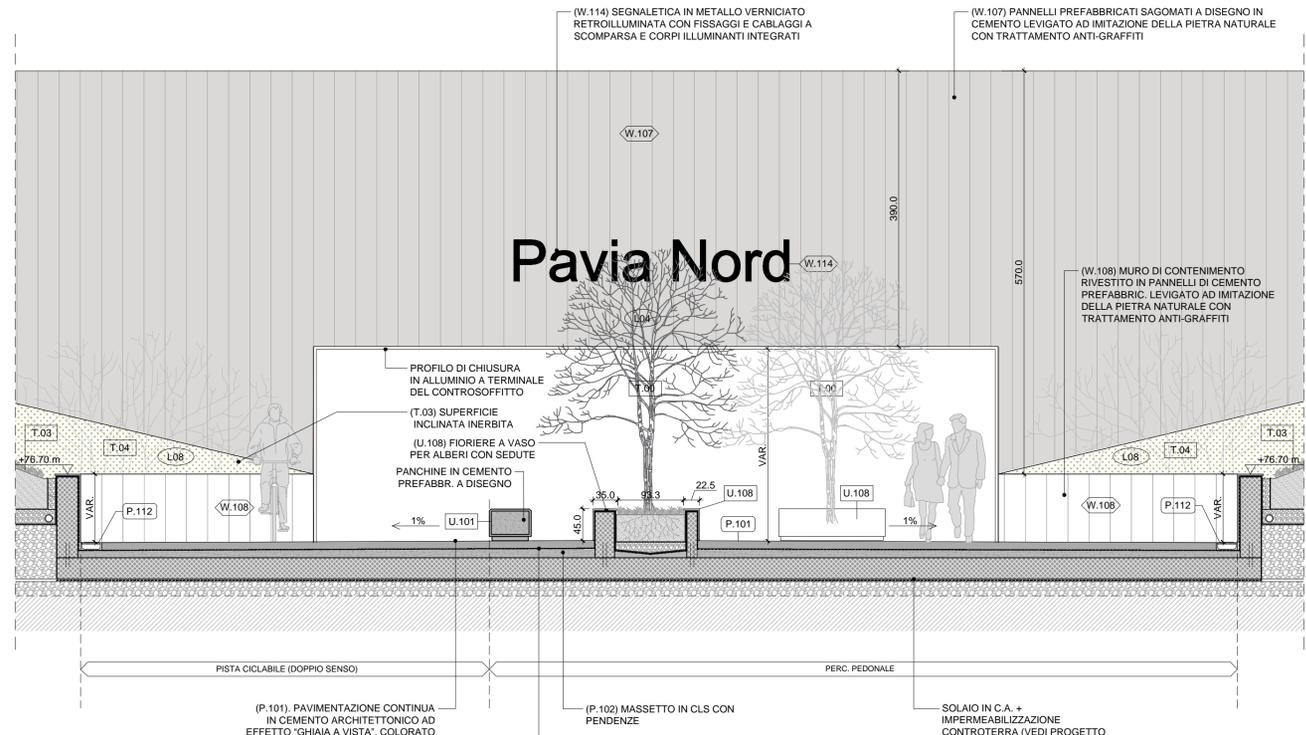


04 PERCORSO CICLOPEDONALE INGRESSO LATO AREA EX-NECCHI - SEZIONE TRASVERSALE (NODO "D")  
1:50

KEYPLAN:

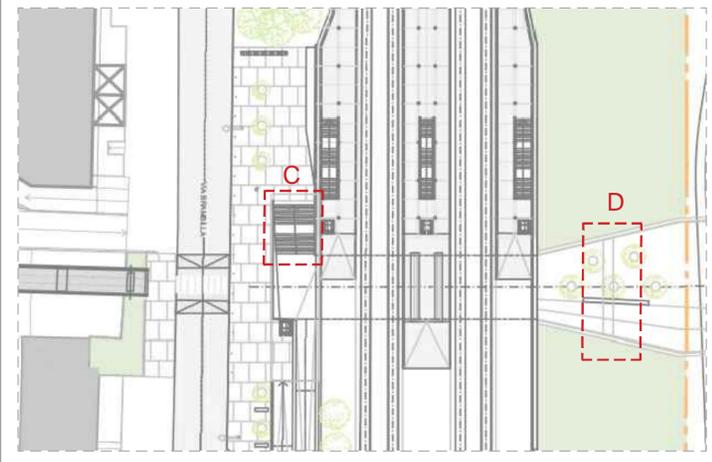

NOTE GENERALI:  
Per note generali, legenda dei simboli e dei codici materiali fare riferimento all'elaborato "INQ01.0"

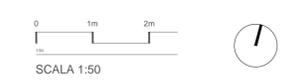

Comune di Pavia  
Regione Lombardia

### RIGENERAZIONE DEL QUADRANTE NORD DI PAVIA

**PROVENIENTE**  
PVOI.RE S.r.l.  
Piazza del Genio, 3  
39100 Bolzano (BZ) - Italy  
Tel. +39 02 37905900  
info@supernova.eu - pvoire@kgmail.it

**MANAGEMENT**  
Supernova Management  
Galvani Pasarella 1  
20122 Milano, Italy  
Tel. +39 02 37905900  
www.supernova.eu  
info@supernova.eu

Project Manager: Arch. M. Paoletti  
Collaboratori: Arch. A. Pavesi, Arch. E. Mangini  
Senior Advisor: Ing. E. Facchin  
Ing. C. Verga

**INGEGNERIA**  
Strutture/Impianti/Infrastrutture/Edilizia  
Heliopolis Engineering  
via Aldo Adige 160  
38121 Trento, Italy  
Tel. +39 0461 172700  
www.heliopolis.it  
info@heliopolis.it

Direttore tecnico: Ing. N. Zucchi  
Collaboratori: Ing. E. Bombardieri, Ing. L. Maccanti,  
Ing. A. Amadori, Ing. F. Sommariva

**INGEGNERIA**  
Ingegneria del territorio e dei trasporti  
TRANSPLAN  
Transplan S.r.l.  
via G.P. da Palazzina 35  
20124 Milano, Italy  
Tel. +39 02 65974536  
www.transplan.it  
transplan@transplan.it

Referente: Ing. A. V. Molinari  
Collaboratori: dott.ssa L. Bossi

**URBANISTICA E ARCHITETTURA**  
ARUP  
Arup Italia S.r.l.  
Corso Italia, 1  
20122 Milano, Italy  
Tel. 02 65974536  
www.arup.com  
info@heliopolis.it

Referente: Arch. D. Blesch, Arch. S. Becalati, Ing. M. Neri  
Collaboratori: Arch. F. Cebs, Arch. A. Migliorini,  
Arch. M. Dotti, Arch. S. Sestacci, Arch. A. Chivasso

**ASPETTI AMBIENTALI**  
Lybra ambiente e territorio s.r.l.  
Via E. Cavaglia, 3  
20139 Milano  
Tel. 02 45470559  
info@lybra.it

Referente: Dott. A. Romano

**CONSULENZA LEGALE**  
Amministrativisti Associati  
Via Vicentini di Montefiore, 12  
20122 Milano, Italy  
Tel. 02 708161  
segreteria@ammas.it

Referente: Avv. Guido Barbelli

PROGETTAZIONE NUOVO SOTTOPASSO CICLOPEDONALE E SISTEMAZIONE DI VIA BRAMBILLA (POP152)

OGGETTO: Progetto alla scala architettonica  
Dettagli sottopasso ciclopedonale

00 - POP152 - PA10.0  
SCALA 1:50  
DATA 13/04/2022  
NOME FILE Dettagli.dwg

N. REV.	DATA	REVISIONE	ELABORATO	VERIFICATO	VALIDATO
00	13/04/2022	Emissione	MD/AM	MN	DH