



01 SEZIONE CC'  
1:100

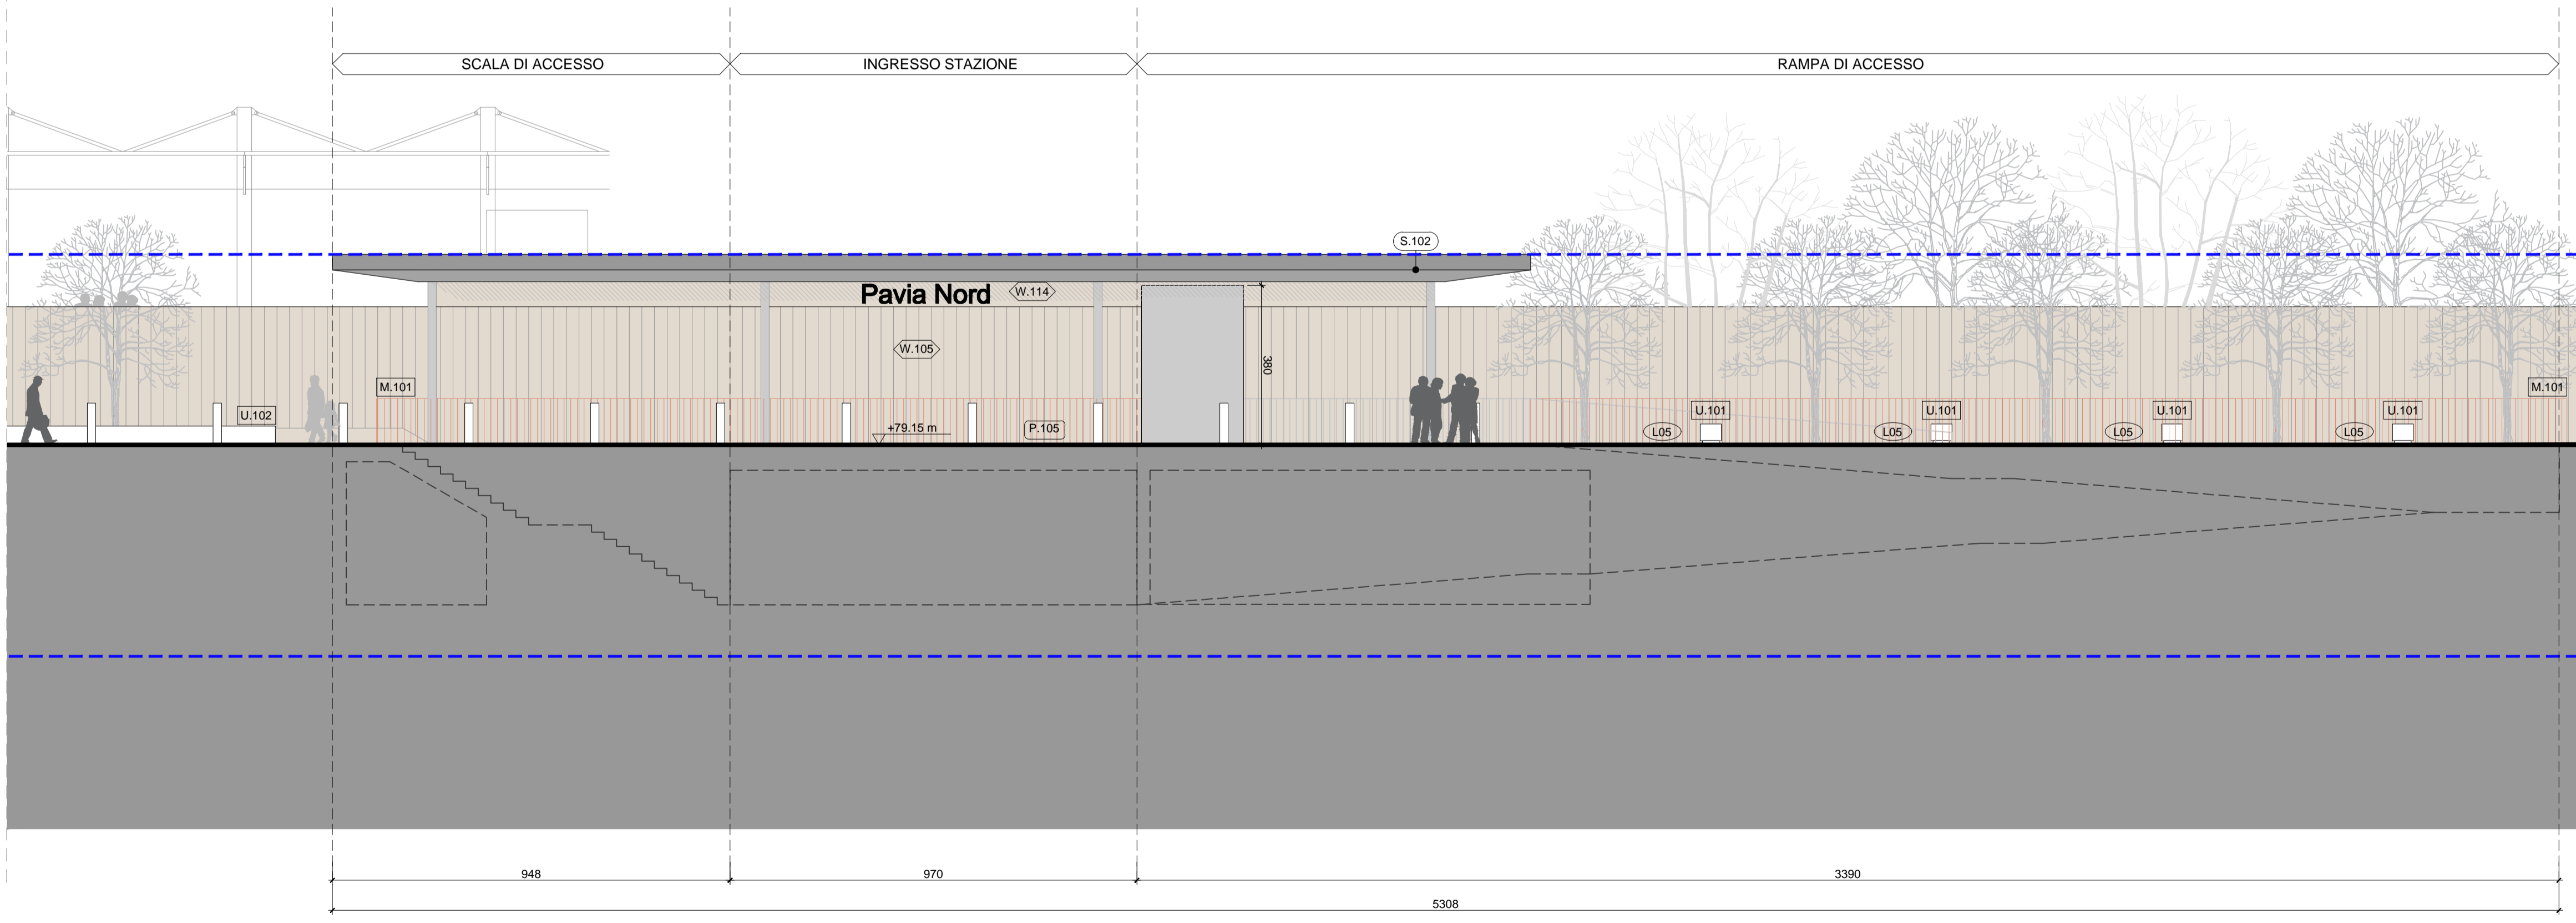

02 PROSPETTO EST VIA BRAMBILLA  
1:100

KEYPLAN:

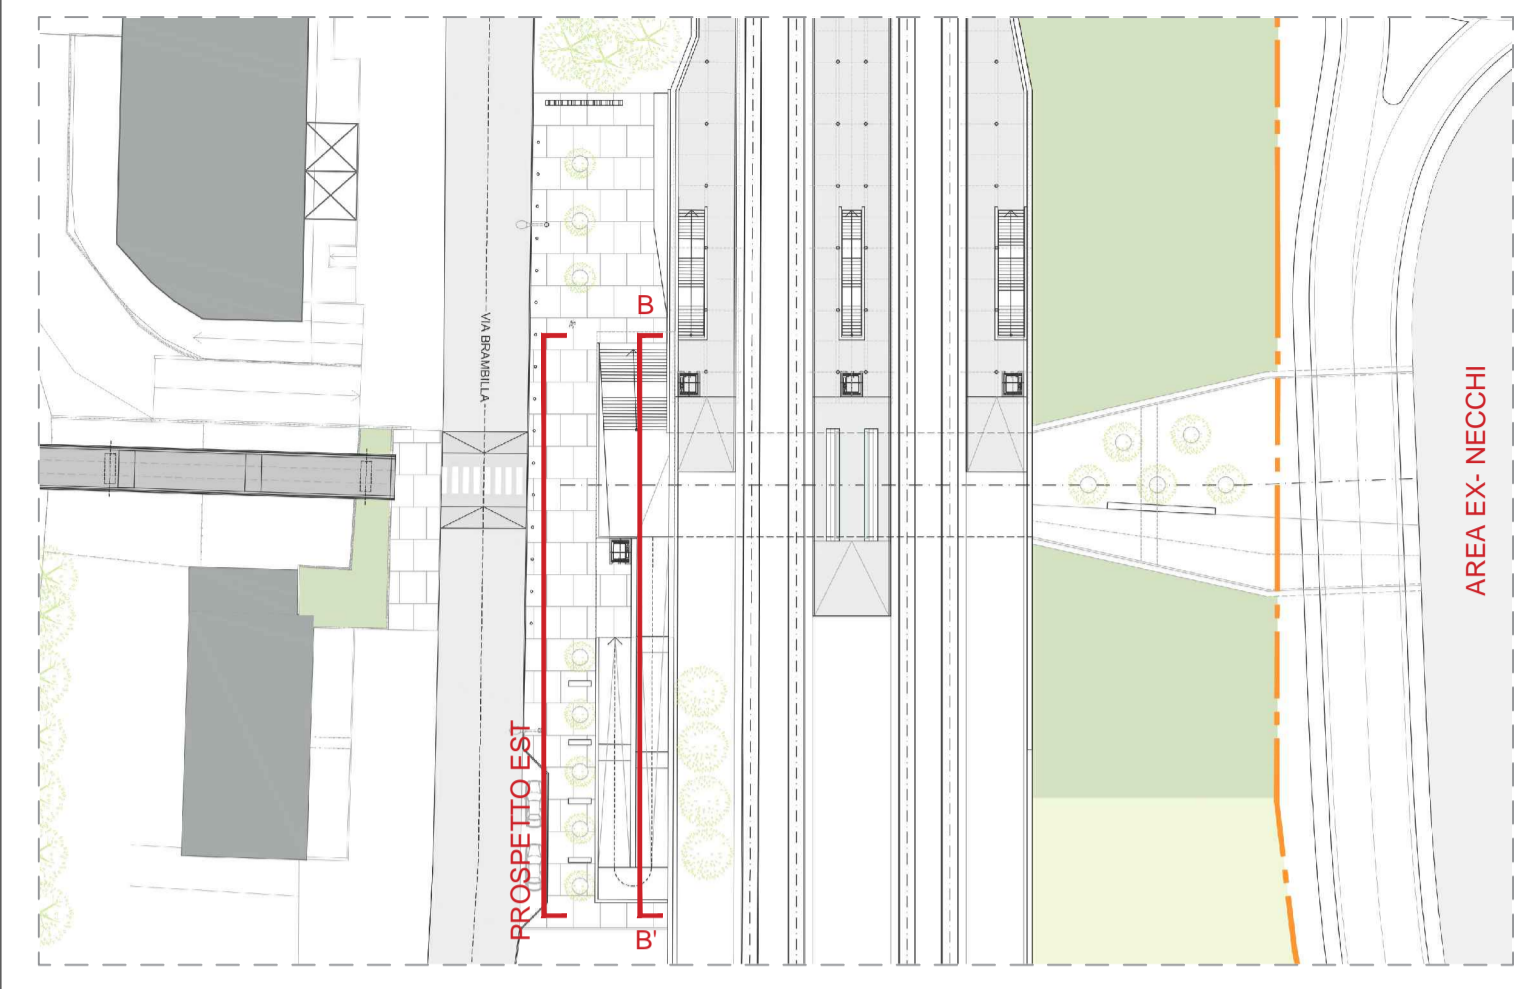


LEGENDA:

POP152 - Ambito del sottopasso ferroviario e urbano di collegamento tra area ex-Necchi e Via Brambilla

NOTE GENERALI:

Per note generali, legenda dei simboli e dei codici materiali fare riferimento all'elaborato "INQ01.0"

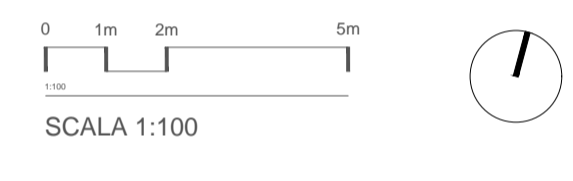

Comune di Pavia Regione Lombardia

### RIGENERAZIONE DEL QUADRANTE NORD DI PAVIA

**PROVINCIA** PVOI.RE S.r.l.  
Piazza del Grano, 3  
39100 Bolzano (BZ) - Italy  
Tel. +39 02 37905900  
Info@supernova.eu - pvo1.re@kgpa.it

**MANAGEMENT**  
Supernova Management  
Galvani Pasarella 1  
20122 Milano, Italy  
Tel. +39 02 37905900  
www.supernova.eu  
Info@supernova.eu

Project Manager: Arch. M. Paurini  
Collaboratori: Arch. A. Pirelli, Arch. R. Mangili  
Senior Advisor: Ing. E. Farfani  
Ing. C. Verga

**INGEGNERIA**  
Strutture/Impianti/Infrastrutture/Edilizia  
Heliopolis Engineering  
via Aldo Adige 160  
38121 Trento, Italy  
Tel. +39 0461 172700  
www.heliopolis.it  
Info@heliopolis.it

Direttore tecnico: Ing. N. Zorich  
Collaboratori: Ing. E. Bombardieri, Ing. L. Maccari,  
Ing. A. Anselmi, Ing. F. Sommariva

**INGEGNERIA**  
Ingegneria del territorio e dei trasporti  
TRANSPLAN  
Transplan S.r.l.  
via C.P. da Palestina 35  
20124 Milano, Italy  
Tel. +39 02 49349306  
www.transplan.it  
transplan@transplan.it

Referente: Ing. A. V. Molinari  
Collaboratori: Dott. Sca. L. Bossi

**URBANISTICA E ARCHITETTURA**  
ARUP  
Arup Italia S.r.l.  
Corso Italia, 1  
20122 Milano, Italy  
Tel. 02 8597 5300  
www.arup.com  
Info@arup.com

Referenti: Arch. D. Hlinck, Arch. S. Recanatini, Ing. M. Neri  
Collaboratori: Arch. F. Cebs, Arch. A. Migliorini,  
Arch. M. Donati, Arch. S. Senecchi, Arch. A. Chiviano

**ASPETTI AMBIENTALI**  
Lybra ambiente e territorio s.r.l.  
Via E. Cavaglia, 5  
20139 Milano  
Tel. +39 02 470559  
info@lybra.it

Referente: Dott. A. Romano

**CONSULENZA LEGALE**  
Amministrativi Associati  
Via Vicentini di Montebello, 12  
20122 Milano, Italy  
Tel. +39 02 48181  
segreteria@ammi.it

Referente: Avv. Guido Barbelli

PROGETTAZIONE NUOVO SOTTOPASSO CICLOPEDONALE E SISTEMAZIONE DI VIA BRAMBILLA (POP152)

OGGETTO: Progetto alla scala architettonica  
Sezioni significative 2/4

OO - POP152 - PA06.0	SCALA	1:100
	DATA	13/04/2022
	NOME FILE	Sezioni significative_1a100.dwg

N. REV.	DATA	REVISIONE	ELABORATO	VERIFICATO	VALIDATO
00	13/04/2022	Emissione	MD/AM	MN	DH