



SEZIONE CC' BANCHINA CENTRALE - scala 1:100

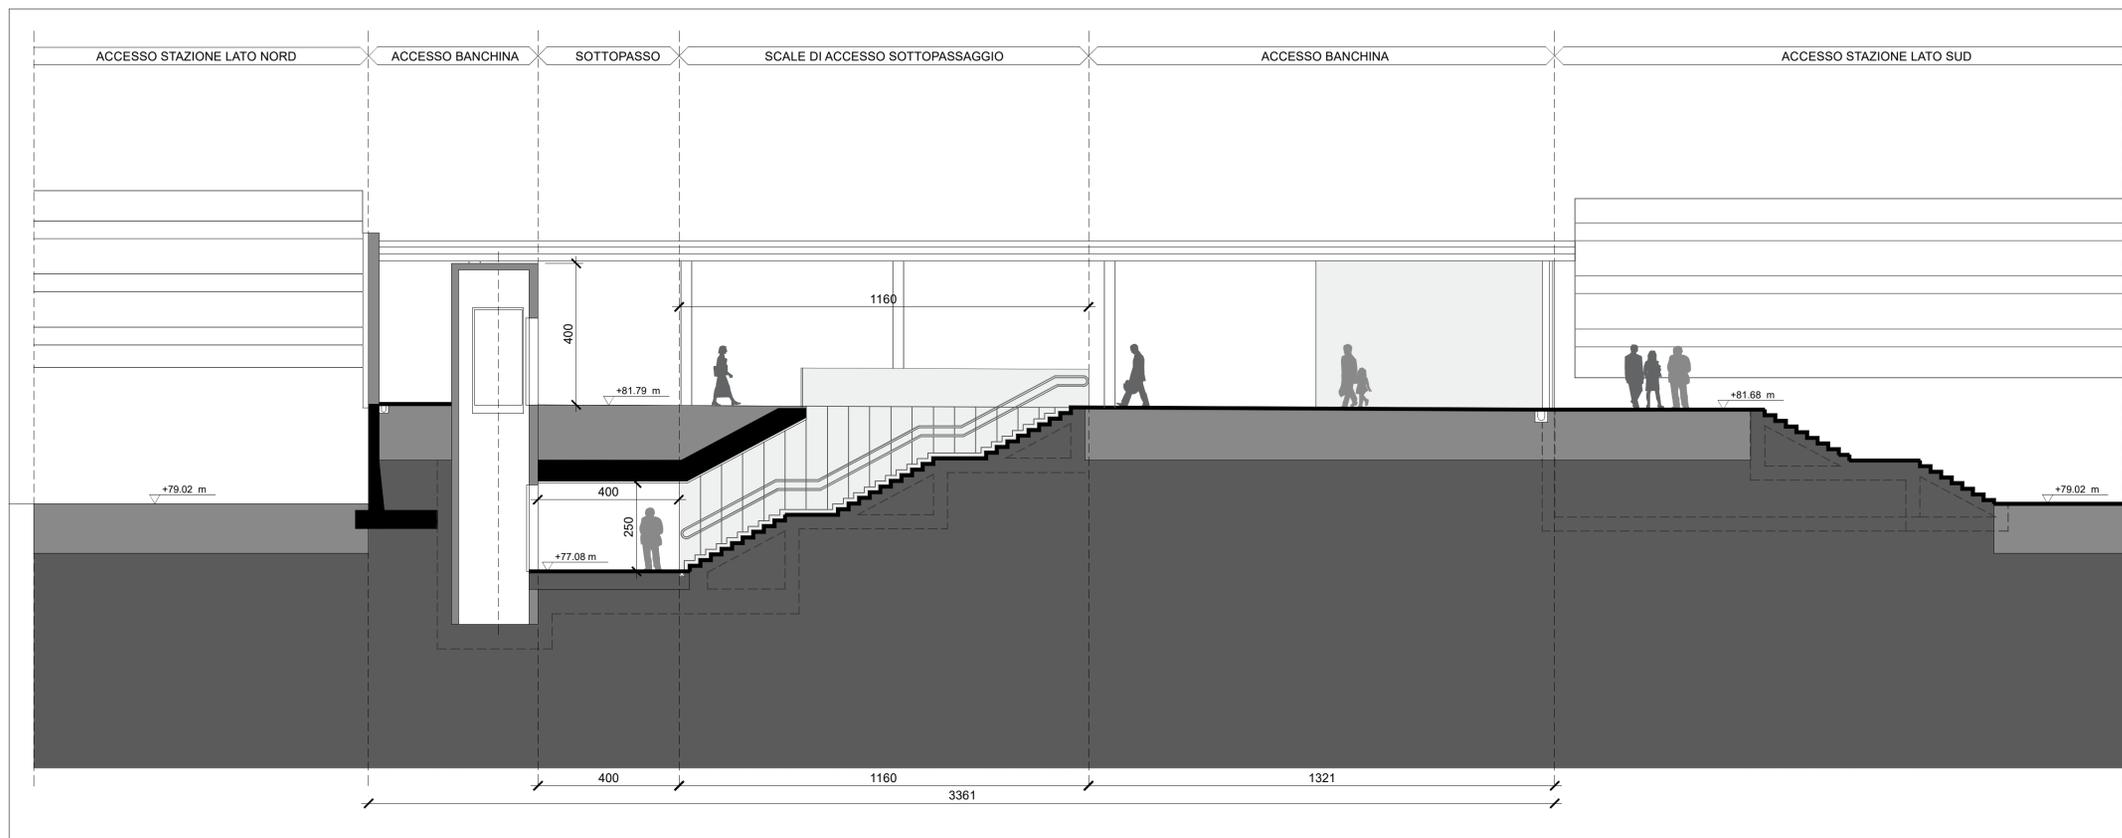

SEZIONE DD' BANCHINA BINARIO N.1 - scala 1:100

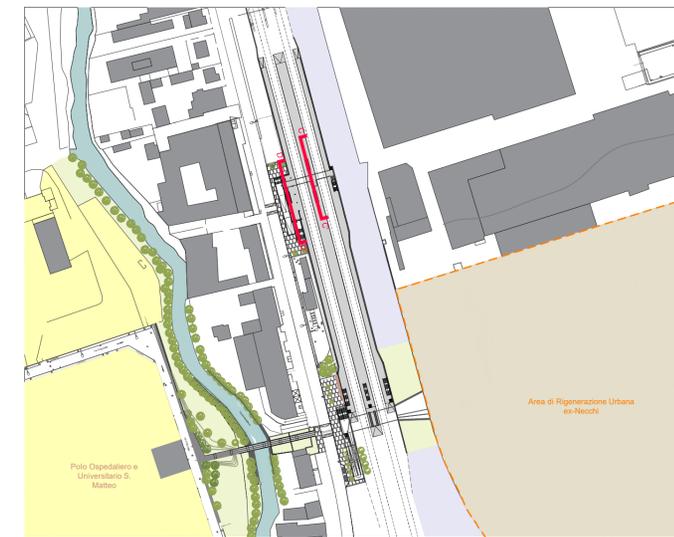

KEYPLAN

AMBITO PROGETTUALE

 Intervento POP 171: Nuova fermata Pavia Nord

Opere complementari:

 POP 146 - Recupero Ambientale Navigliaccio

 POP 152 - Connessioni Ciclopedonali

| | | |
|---|---|---|
| <p>Comune di Pavia</p> | <p>RIGENERAZIONE DEL QUADRANTE NORD DI PAVIA</p> | <p>Regione Lombardia</p> |
| | <p>PROPONENTE PV01.RE S.r.l. Piazza del Grano, 3 39100 Bolzano (BZ) - Italy Tel. +39 02 37805900 info@supernova.eu - pv01.re@egaimail.it</p> <p>MANAGEMENT Supernova Management Galleria Palestina 1 20122 Milano, Italy Tel. +39 02 37095900 www.supernova.eu info@supernova.eu</p> <p>INGEGNERIA Strutture/Impianti/Infrastrutture/Edilizia Heliopolis Engineering via Aldo Adige 160 38122 Trento, Italy Tel. +39 0461 732700 www.supernova.eu info@supernova.eu</p> <p>INGEGNERIA Ingegneria del territorio e dei trasporti TRANSPLAN Transplan S.r.l. via G.P. da Palestina 35 20124 Milano, Italy Tel. +39 0267493506 www.transplan.it info@transplan.it</p> <p>URBANISTICA E ARCHITETTURA ARUP Arup Italia S.r.l. Corso Italia, 1 20122 Milano, Italy Tel. 02 8597 9301 www.arup.com info@heliopolis.eu</p> | <p>Supernova Management Project Manager: Arch. M. Bianchi Collaboratori: Arch. A. Pignoli, Arch. R. Mangini Senior Advisor: Ing. E. Facchin Ing. G. Verga</p> <p>Heliopolis Engineering Direttore tecnico: Ing. N. Zuech Collaboratori: Ing. E. Bombardelli, Ing. L. Maccani, Ing. A. Amadori, Ing. F. Sommariva</p> |
| <p>ASPETTI AMBIENTALI Lybra Lybra ambiente e territorio s.r.l. Via E. Carpiola, 5 20139 Milano Tel. 02 45470569 info@lybra-ai.it</p> <p>CONSULENZA LEGALE Amministrativi Associati Via Vercelli di Monforte, 12 20122 Milano, Italy I. 026 278161 soprintesa@ammlex.it</p> | <p>ASPIETTI AMBIENTALI Lybra ambiente e territorio s.r.l. Via E. Carpiola, 5 20139 Milano Tel. 02 45470569 info@lybra-ai.it</p> <p>CONSULENZA LEGALE Amministrativi Associati Via Vercelli di Monforte, 12 20122 Milano, Italy I. 026 278161 soprintesa@ammlex.it</p> | <p>ASPIETTI AMBIENTALI Lybra ambiente e territorio s.r.l. Via E. Carpiola, 5 20139 Milano Tel. 02 45470569 info@lybra-ai.it</p> <p>CONSULENZA LEGALE Amministrativi Associati Via Vercelli di Monforte, 12 20122 Milano, Italy I. 026 278161 soprintesa@ammlex.it</p> |

PROGETTAZIONE NUOVA FERMATA FERROVIARIA S13 PAVIA NORD (POP171)

OGGETTO: SEZIONI SIGNIFICATIVE 2 DI 2

OO-POP171- SDP09.0

SCALA 1:100
 DATA 04/2022
 NOME FILE OO-POP171-SDP09.0_SEZ_2DI2.dwg

| N. RE | DATA | REVISIONE | ELABORATO | VERIFICATO | VALIDATO |
|-------|---------|-----------|-----------|------------|----------|
| 0 | 04/2022 | Emissione | - | - | - |