



SEZIONE EE' BANCHINA PK 27+300 - scala 1:100

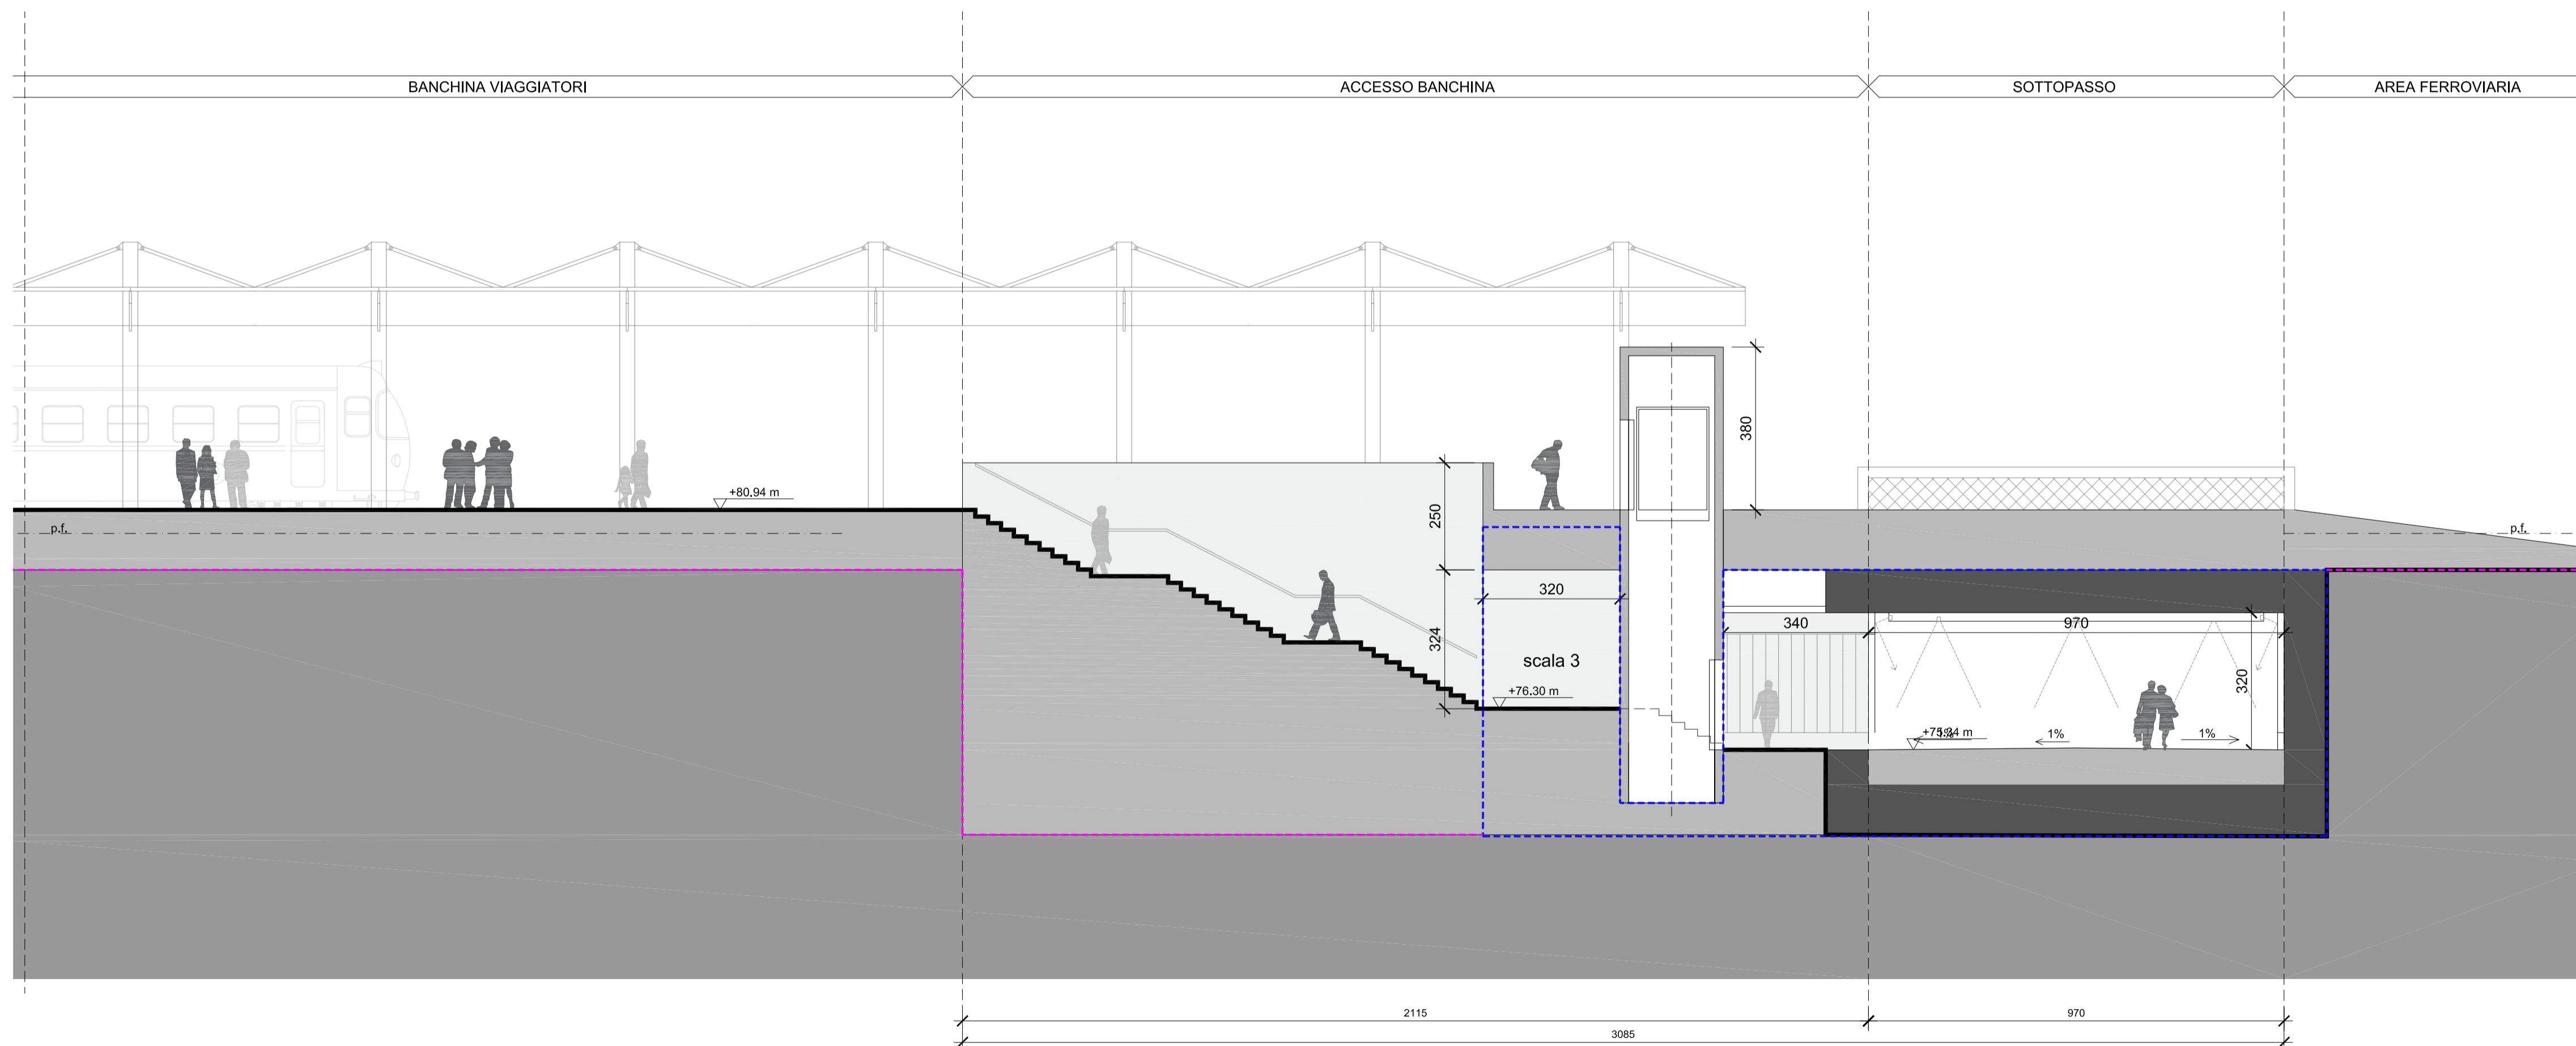

SEZIONE FF' BANCHINA CENTRALE - scala 1:100

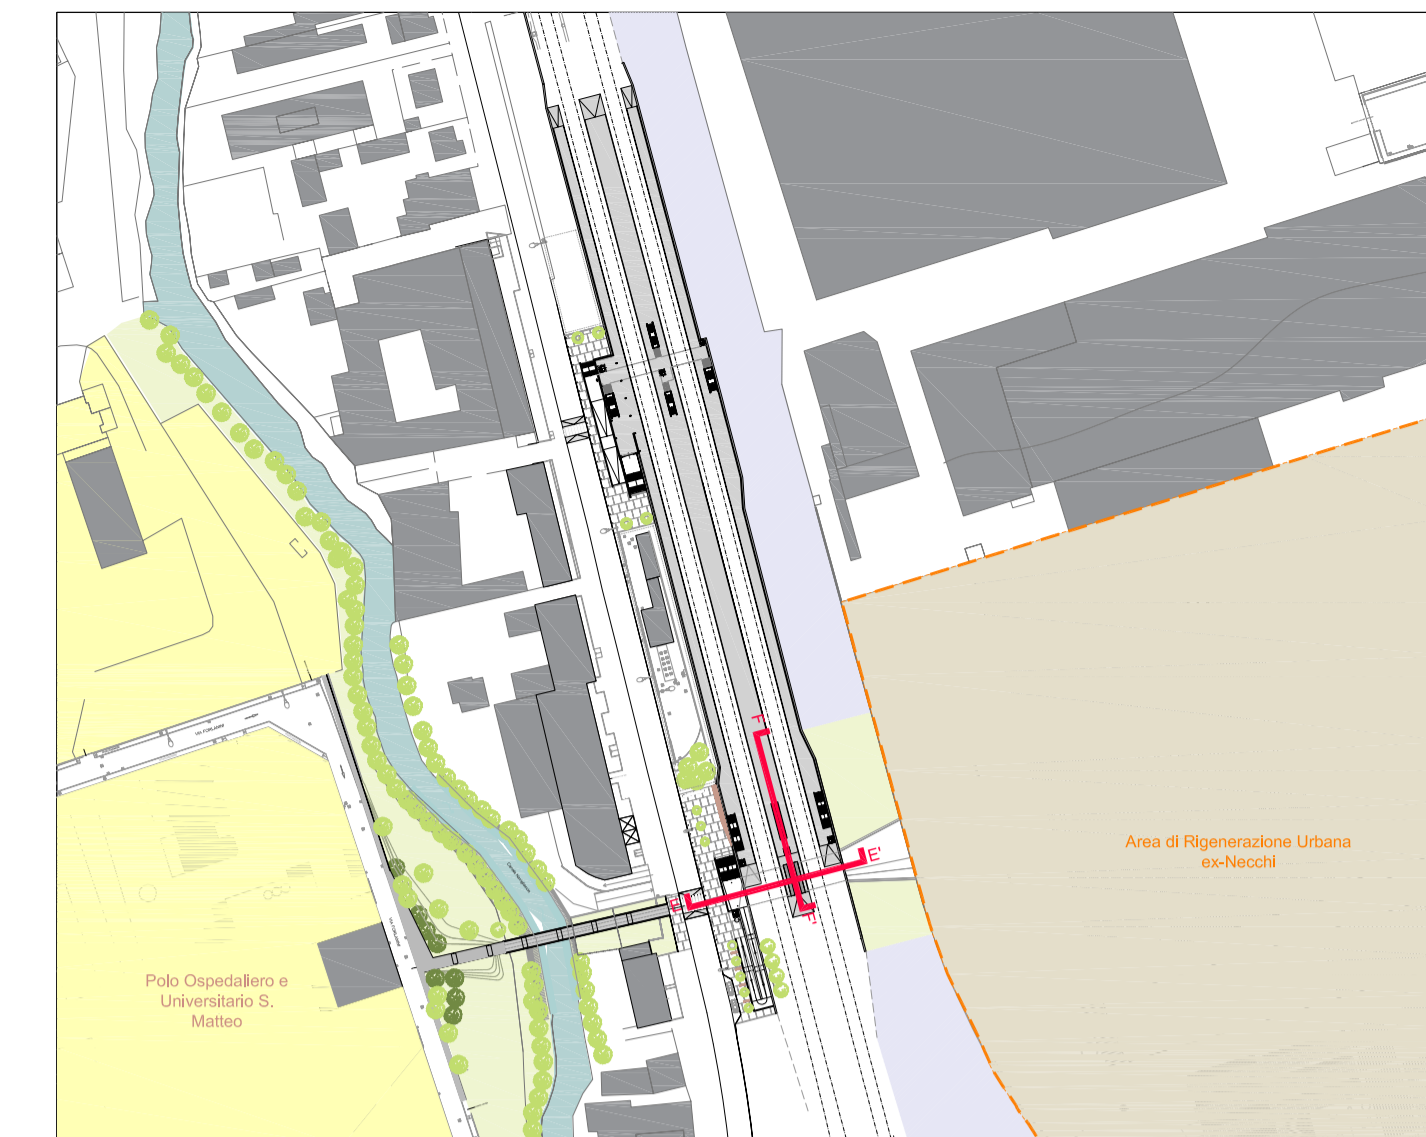

KEYPLAN

AMBITO PROGETTUALE

 Intervento POP 171: Nuova fermata Pavia Nord

Opere complementari:

 POP 146 - Recupero Ambientale Navigliaccio

 POP 152 - Connessioni Ciclopedonali

<p>Comune di Pavia</p>		<p>Regione Lombardia</p>	
<p>RIGENERAZIONE DEL QUADRANTE NORD DI PAVIA</p>			
<p>PROPONENTE PV01.RE S.r.l. Piazza del Grano, 3 39100 Bolzano (BZ) - Italy Tel. +39 02 37805900 info@supernova.eu - pv01.re@egaim.it</p>		<p>PVOI.RE</p>	
<p>MANAGEMENT Supernova Management Galleria Pavesella 1 20122 Milano, Italy Tel. +39 02 37095900 www.supernova.eu info@supernova.eu</p>		<p>SUPERNOVA Management</p>	
<p>INGEGNERIA Strutture/Impianti/Infrastrutture/Edilizia Heliopolis Engineering via Aldo Adige 160 38122 Trento, Italy Tel. +39 0461 732700 www.supernova.eu info@supernova.eu</p>		<p>Heliopolis Engineering</p>	
<p>INGEGNERIA Ingegneria del territorio e dei trasporti Transplan S.r.l. via G.P. da Palestrina 35 20124 Milano, Italy Tel. +39 0267493506 www.transplan.it transplan@transplan.it</p>		<p>TRANSPLAN</p>	
<p>ASPETTI AMBIENTALI Lybra ambiente e territorio s.r.l. Via E. Carpiola, 5 20139 Milano T. 02 46470569 info@lybra-ai.it</p>		<p>LYBRA</p>	
<p>CONSULENZA LEGALE Amministrativisti Associati Via Vercelli di Monforte, 12 20122 Milano, Italy I. 026 208161 segreteria@ammlex.it</p>		<p>AMMINISTRATIVISTI ASSOCIATI</p>	
<p>URBANISTICA E ARCHITETTURA Arup Italia S.r.l. Corso Italia, 1 20122 Milano, Italy Tel. 02 8597 9301 www.arup.com info@heliopolis.eu</p>			
<p>ARUP</p>			

PROGETTAZIONE NUOVA FERMATA FERROVIARIA S13 PAVIA NORD (POP171)

OGGETTO: SEZIONI SIGNIFICATIVE SOTTOPASSO CICLOPEDONALE

OO-POP171- SDP10.0

SCALA 1:100
 DATA 04/2022
 NOME FILE OO-POP171-SDP10.0_SEZ_CICLOPEDO.dwg

N. RE	DATA	REVISIONE	ELABORATO	VERIFICATO	VALIDATO
0	04/2022	Emissione	-	-	-