



PROSPETTO INGRESSO FERMATA BINARI n.1, 2, 3 e 4 - scala 1:100

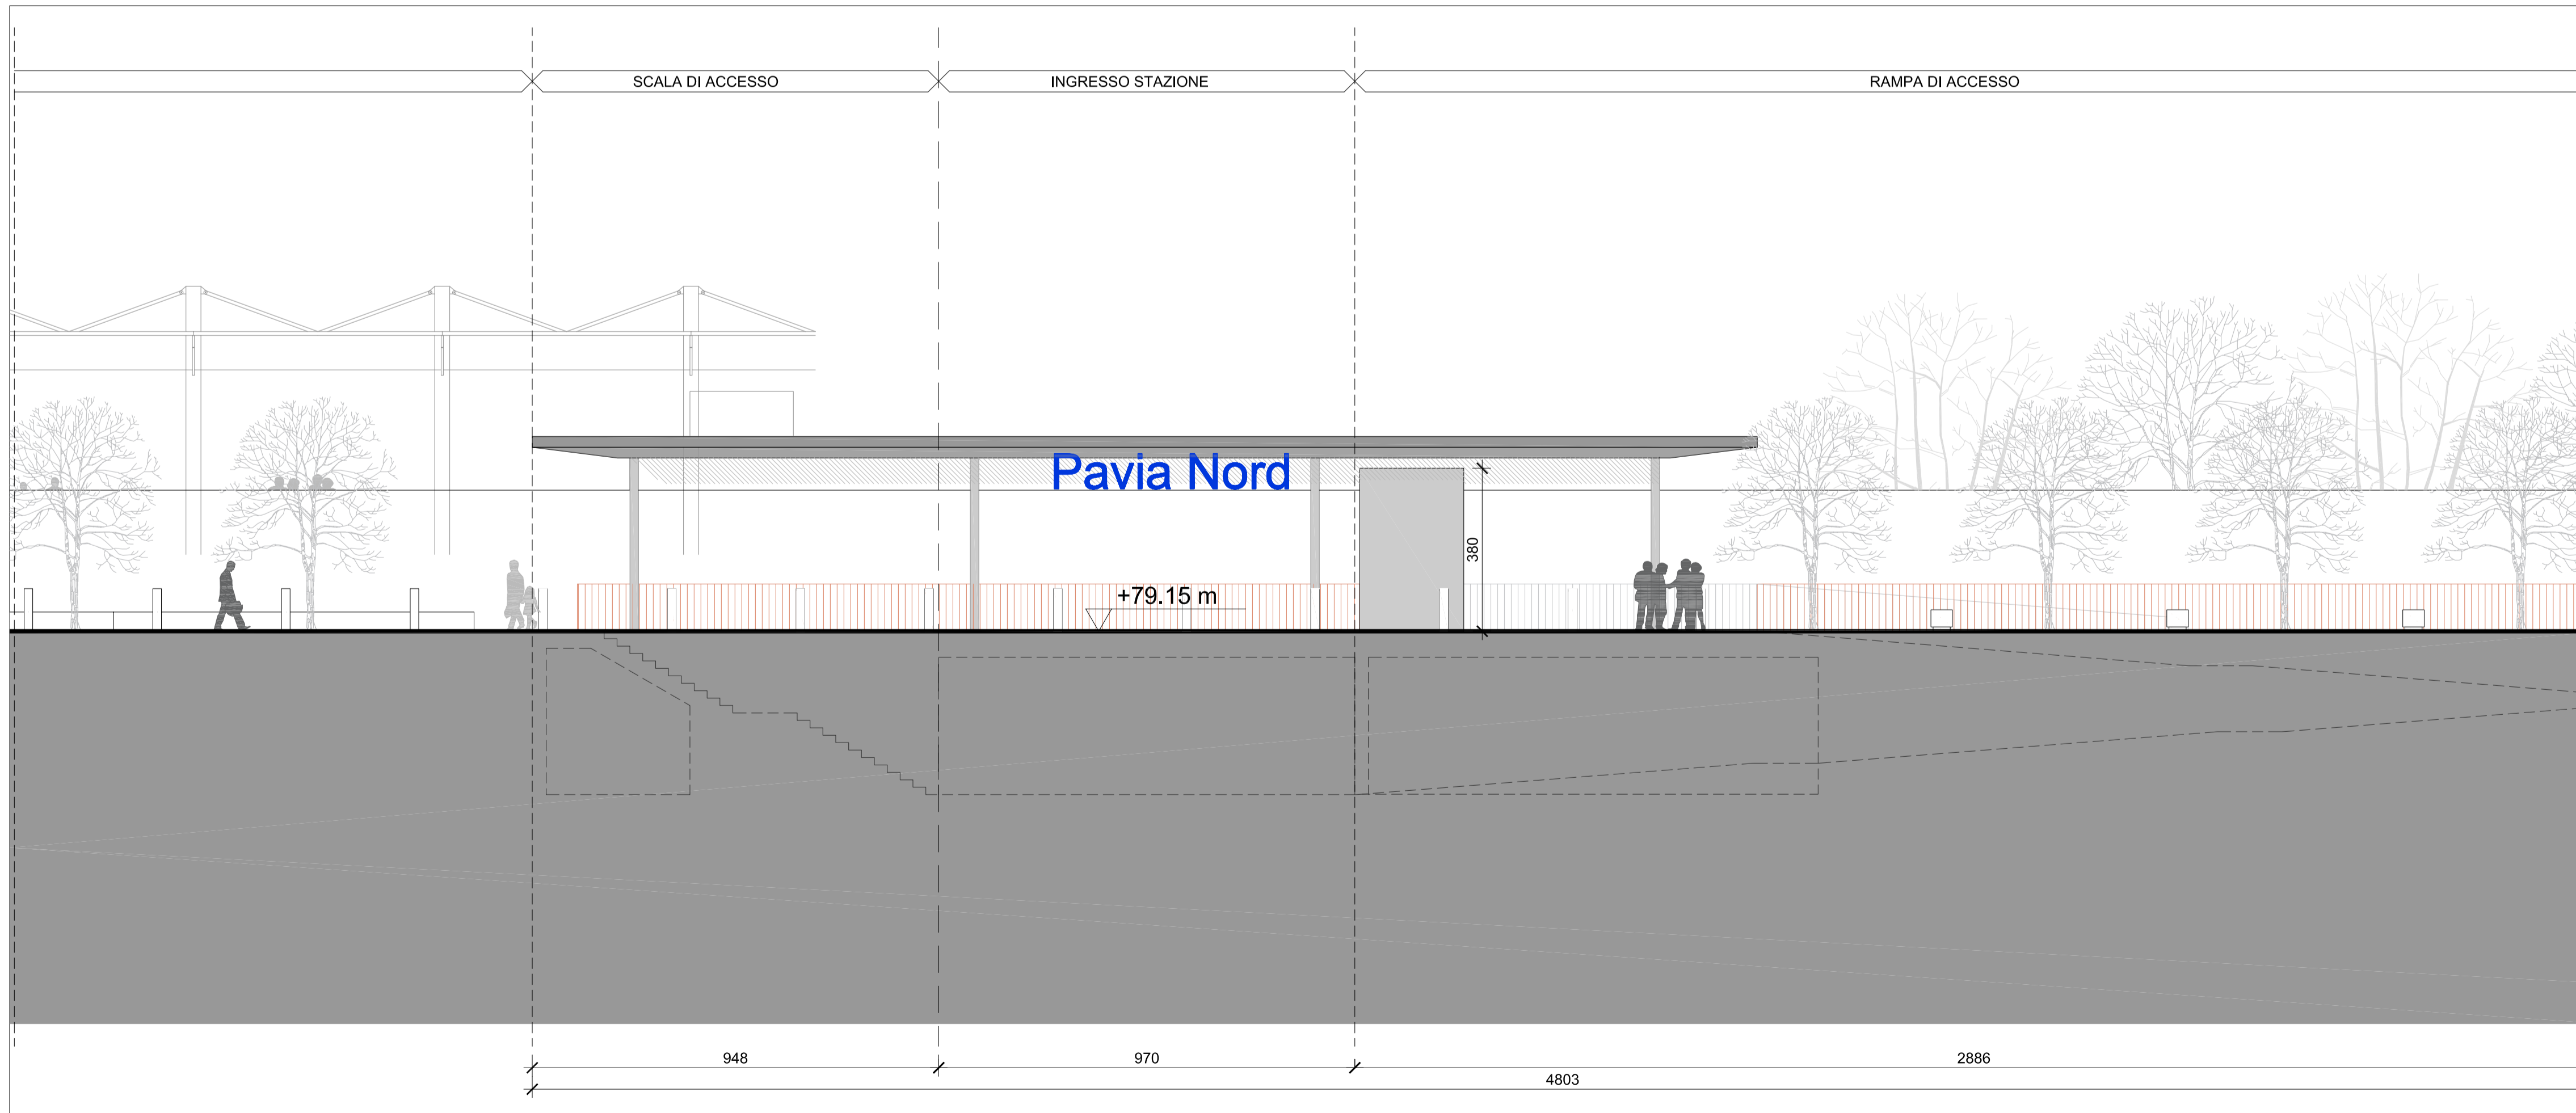

PROSPETTO INGRESSO FERMATA DA SOTTOPASSAGGIO CICLO-PEDONALE - scala 1:100

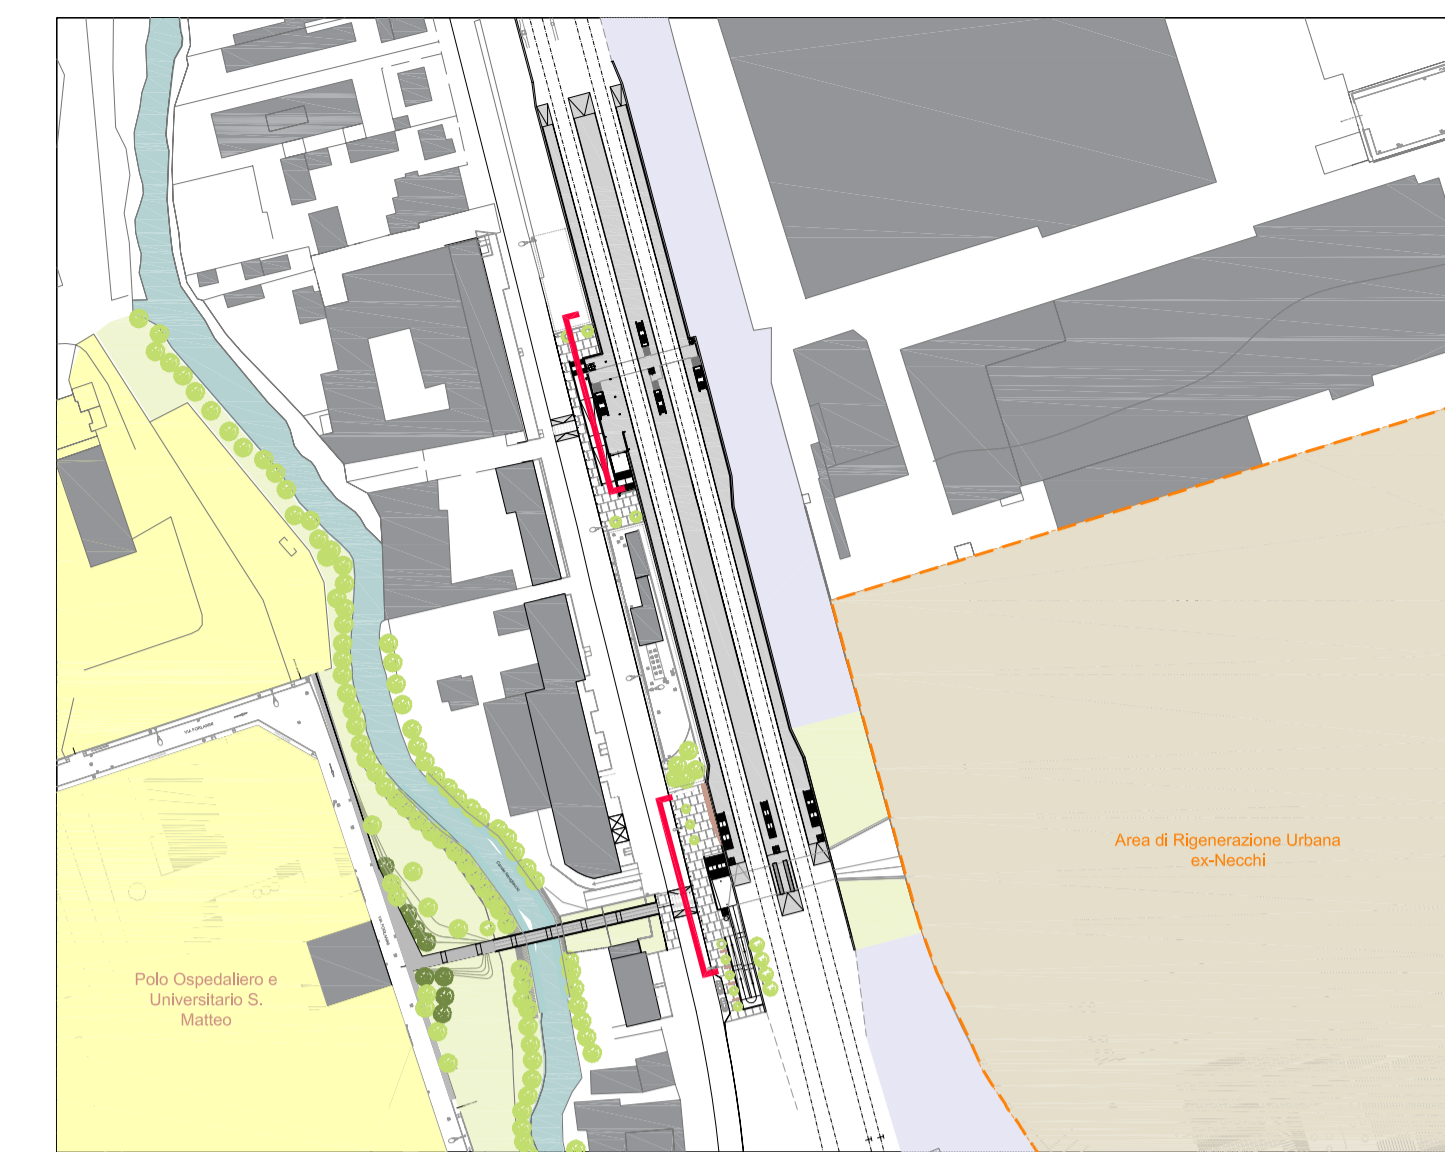

KEYPLAN

<p>Comune di Pavia</p>		<p>Regione Lombardia</p>			
<p>RIGENERAZIONE DEL QUADRANTE NORD DI PAVIA</p>					
<p>PROPONENTE PV01.RE S.r.l. Piazza del Grano, 3 39100 Bolzano (BZ) - Italy Tel. +39 02 37905900 info@supernova.eu - pv01.re@legalmail.it</p>		<p>MANAGEMENT Supernova Management Galleria Passarella 1 20122 Milano, Italy Tel. +39 02 37905900 www.supernova.eu info@supernova.eu</p> <p>Project Manager: Arch. M. Bianchi Collaborator: Arch. A. Piemoli, Arch. R. Mangini Senior Advisor: Ing. E. Facchin Ing. G. Verga</p>			
<p>INGEGNERIA Ingegneria del territorio e dei trasporti TRANSPLAN Transplan S.r.l. via G.P. da Palestina 35 20124 Milano, Italy Tel. +39 0267493506 www.transplan.it info@transplan.it</p> <p>Referente: Ing. A. V. Molinari Collaboratori: dott. ssa L. Bossi</p>		<p>INGEGNERIA Strutture/Impianti/Infrastrutture/Edilizia Heliopolis Engineering via Aldo Adige 160 38122 Trento, Italy Tel. +39 0461 1732700 www.supernova.eu info@supernova.eu</p> <p>Direttore tecnico: Ing. N. Zuech Collaboratori: Ing. E. Bombardelli, Ing. L. Maccani, Ing. A. Amadori, Ing. F. Sommariva</p>			
<p>ASPETTI AMBIENTALI Lybra ambiente e territorio s.r.l. Via E. Cavaglia, 5 20139 Milano I. 02/45470569 info@lybra-at.it</p> <p>Referente: Dott. A. Romano</p>		<p>CONSULENZA LEGALE Amministrativi Associati Via Visconti di Modrone, 12 20122 Milano, Italy I. 02/55236161 segreteria@ammix.it</p> <p>Referente: Avv. Guido Bardelli</p>			
<p>URBANISTICA E ARCHITETTURA ARUP Arup Italia S.r.l. Corso Italia, 1 20122 Milano, Italy Tel. 02 8597 9301 www.arup.com info@heliopolis.eu</p> <p>Referente: Arch. D. Hirsch, Arch. S. Roccaforti, Ing. M. Neri Collaboratori: Arch. F. Gelfi, Arch. A. Migliorini, Arch. M. Dotti, Arch. S. Sestacci, Arch. A. Chikova</p>					
<p>PROGETTAZIONE NUOVA FERMATA FERROVIARIA S13 PAVIA NORD (POP171)</p> <p>OGGETTO: PROSPETTI PRINCIPALI</p>					
<p>OO-POP171-SDP11.0</p>		<p>SCALA 1:100 DATA 04/2022 NOME FILE OO-POP171-SDP11.0_PROSPETTI.dwg</p>			
N. RE	DATA	REVISIONE	ELABORATO	VERIFICATO	VALIDATO
0	04/2022	Emissione	-	-	-