


KEYPLAN:

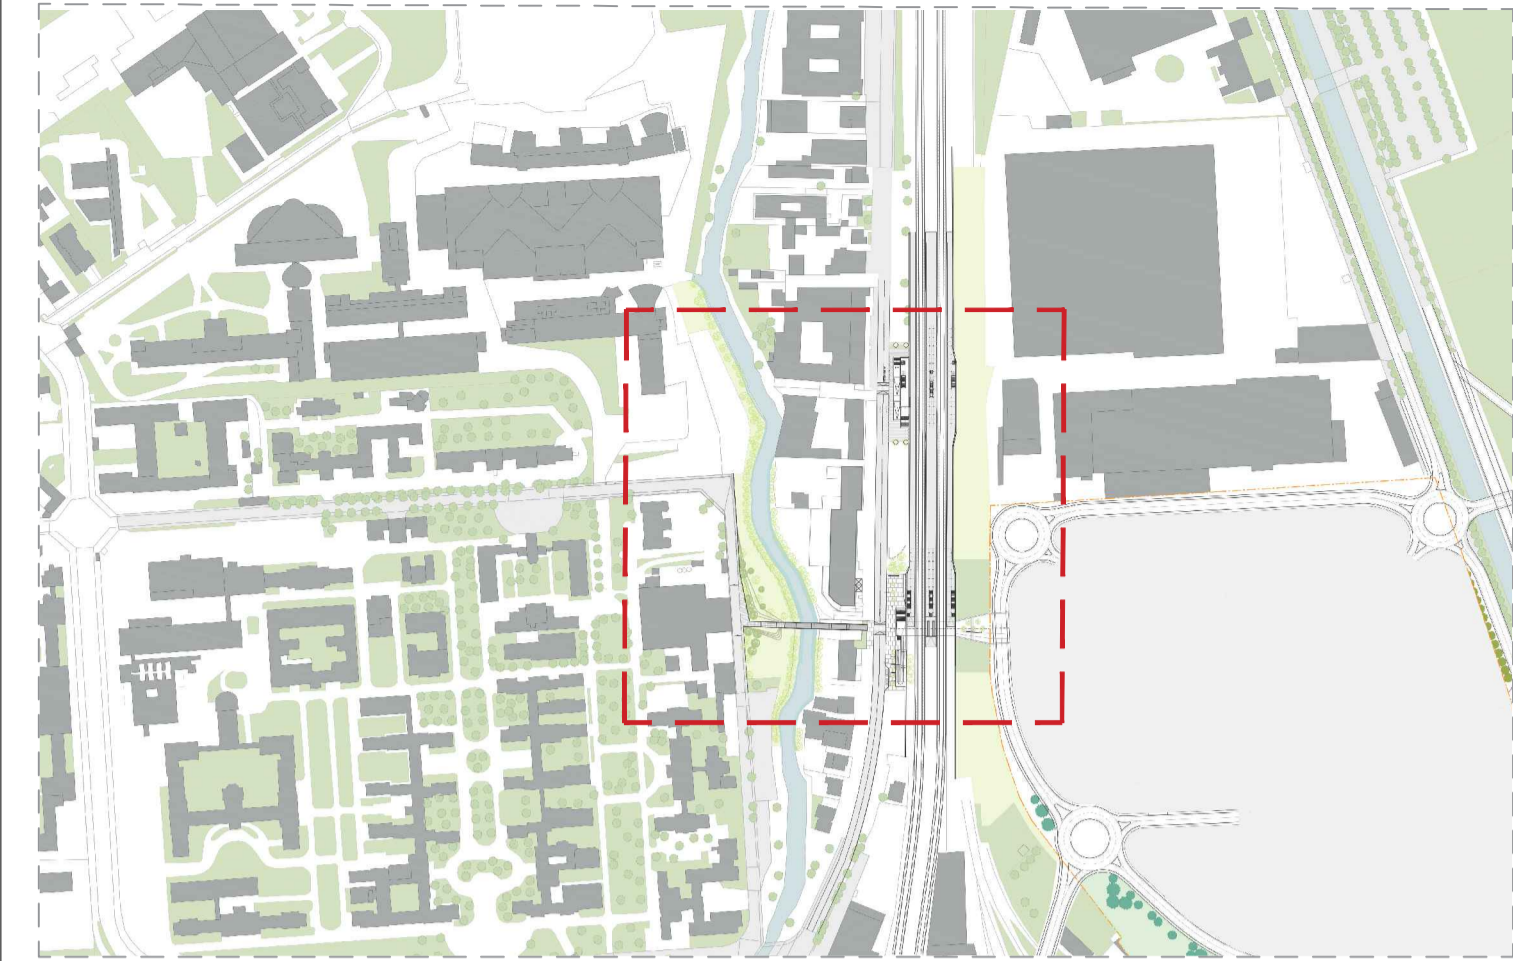


LEGENDA:

- POP171 - Ambito della nuova fermata ferroviaria di Pavia Nord
- POP152 - Ambito del sottopasso ferroviario e urbano di collegamento tra area ex-Necchi e Via Brambilla
- POP146 - Ambito di riqualificazione e scavalco del Navigliaccio per la connessione tra via Brambilla e l'ambito del polo sanitario
- Ambito ex Necchi di proprietà di PV01.RE srl

NOTE GENERALI:

Per note generali, legenda dei simboli e dei codici materiali fare riferimento all'elaborato "INQ01.0"

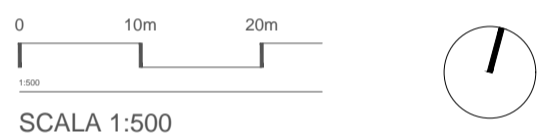

SCALA 1:500

Comune di Pavia

**RIGENERAZIONE DEL QUADRANTE
NORD DI PAVIA**

Regione Lombardia

PROPOSITORE
PV01.RE S.r.l.
Piazza del Grano, 3
39100 Bolzano (BZ) - Italy
Tel. +39 02 37955900
info@supernova.eu - pv01.re@igals.it

MANAGEMENT
Supernova Management
Galvani Passarella 1
20122 Milano, Italy
Tel. +39 02 37955900
www.supernova.eu
info@supernova.eu

INGEGNERIA
Strutture/Impianti/Infrastrutture/Edilizia
Heliopolis Engineering
via Abate Adige 160
38121 Trento, Italy
t +39 0461 1732700
www.heliopolis.eu
info@heliopolis.eu

INGEGNERIA
Ingegneria del territorio e dei trasporti
TRANSPLAN S.r.l.
via G.P. da Palestina 35
20124 Milano, Italy
Tel. +39 02 49149596
www.transplan.it
transplan@transplan.it

ASPETTI AMBIENTALI
Lybra ambiente e territorio s.r.l.
Via E. Cavaglia 3
20139 Milano
t. 02 45470559
info@lybra.it

URBANISTICA E ARCHITETTURA
ARUP

Arup Italia S.r.l.
Corso Italia, 1
20122 Milano, Italy
Tel. 02 8377 3300
www.arup.com
info@heliopolis.eu

Referenti: Ing. A. V. Molinari
Collaboratori: Dott. Sca. L. Bossi

CONSULENZA LEGALE
Administrativni Associati
Via Vicentini di Montebello, 12
20122 Milano, Italy
t. 02 238141
segreteria@amass.it

Referente: Avv. Guido Barbelli

PROGETTO
Polo Sanitario
Polo Sanitario

PROGETTO
Polo Sanitario
Polo Sanitario

PROGETTO
Polo Sanitario
Polo Sanitario

PROGETTAZIONE NUOVA PASSERELLA CICLOPEDONALE E COLLEGAMENTO CON IL POLICLINICO (POP146)

OGGETTO: Inquadramento generale
Planimetria generale stato di progetto

ADP - OO - POP146 - INQ05.0	<p>SCALA 1:500 DATA 10/03/2021 NOME FILE Inquadramento generale di progetto_1a500.dwg</p>
------------------------------------	---

N. REV.	DATA	REVISIONE	ELABORATO	VERIFICATO	VALIDATO
00	13/04/2022	Emissione	MD/AM	MN	DH