




01 DETTAGLIO ATTACCO PASSERELLA A VIA BRAMBILLA - SEZIONE LONGITUDINALE (NODO "A")  
1:50

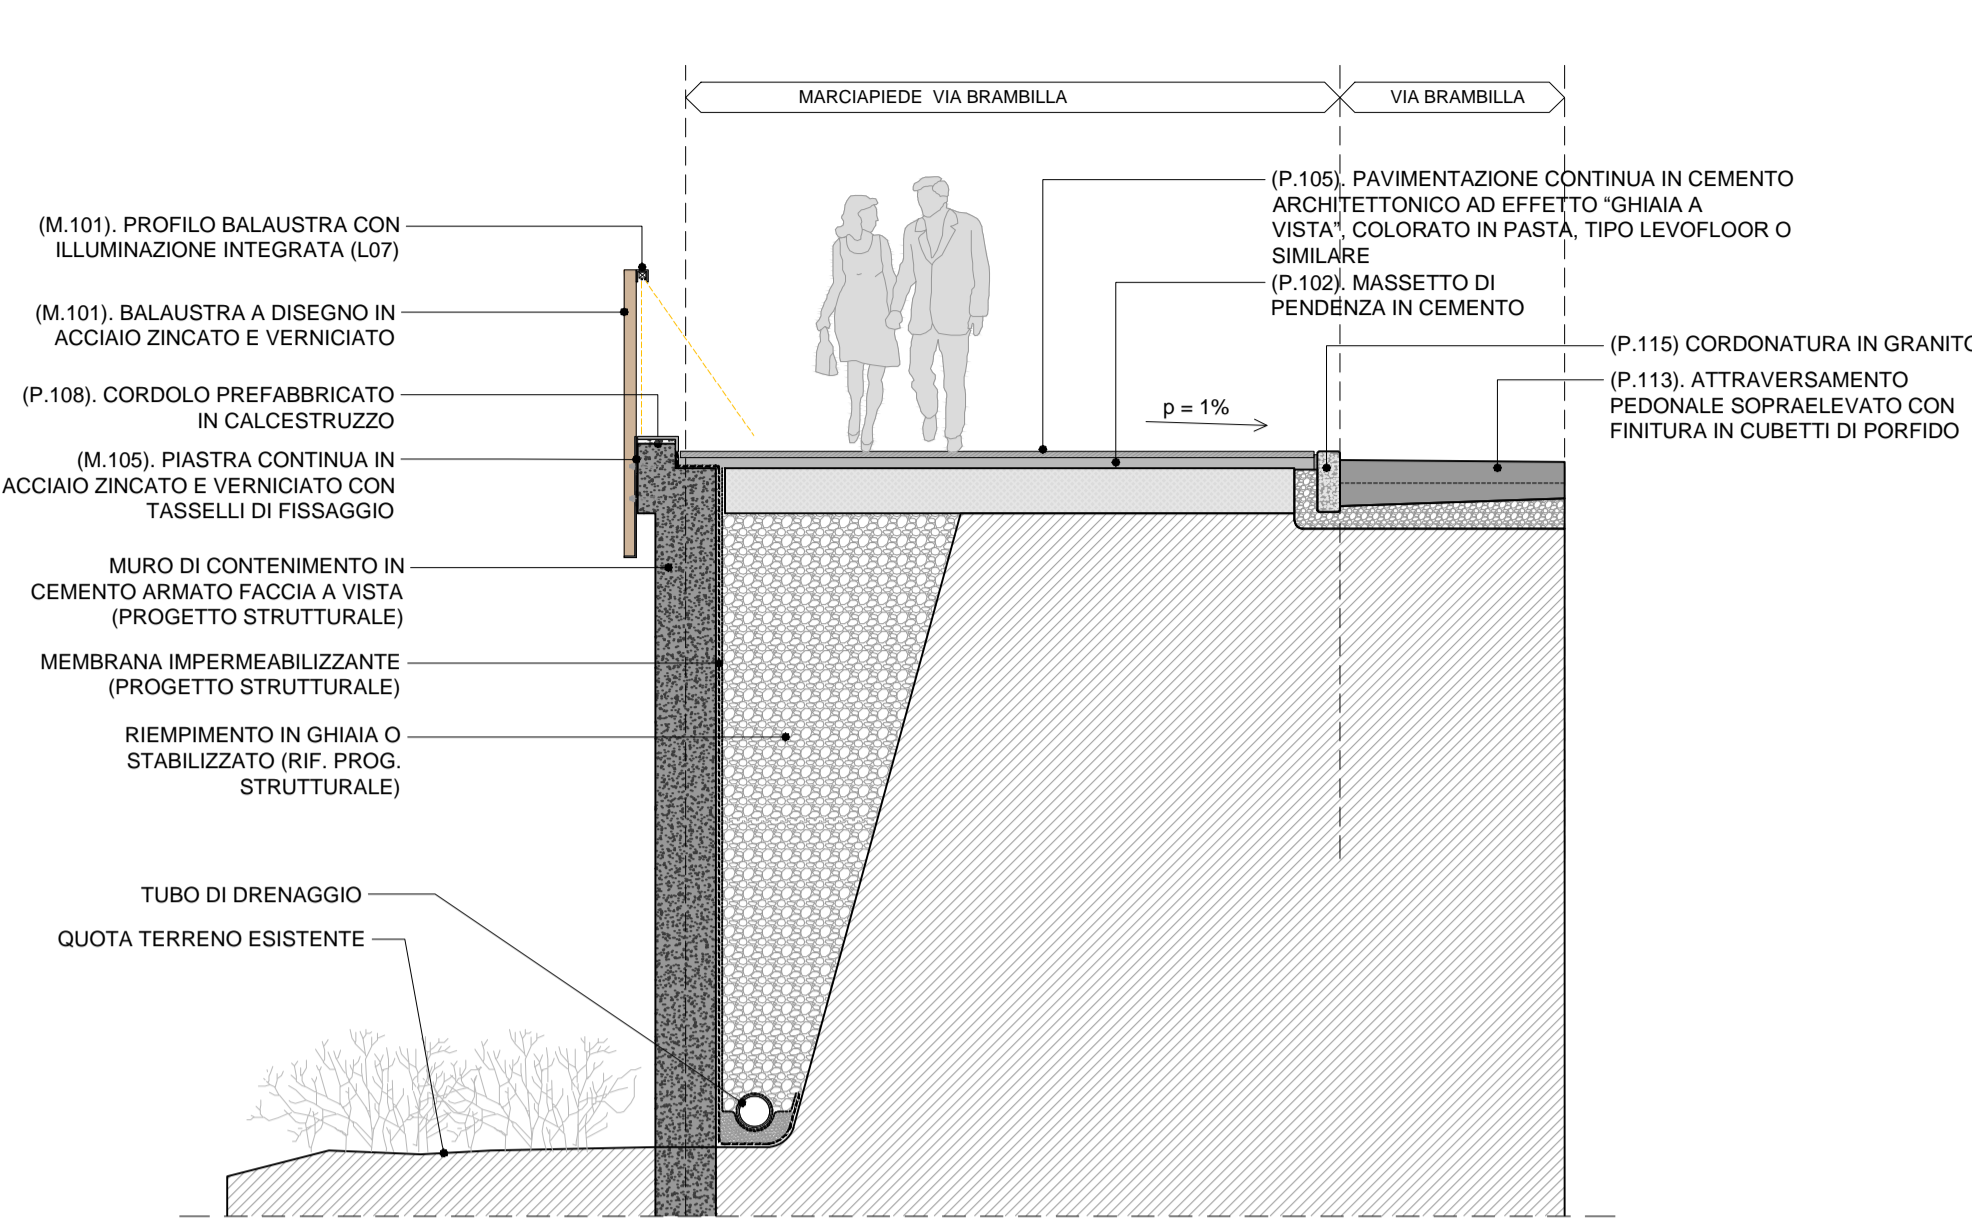


02 DETTAGLIO SU VIA BRAMBILLA - SEZIONE TRASV. MARCIAPIEDE (NODO "B")  
1:50

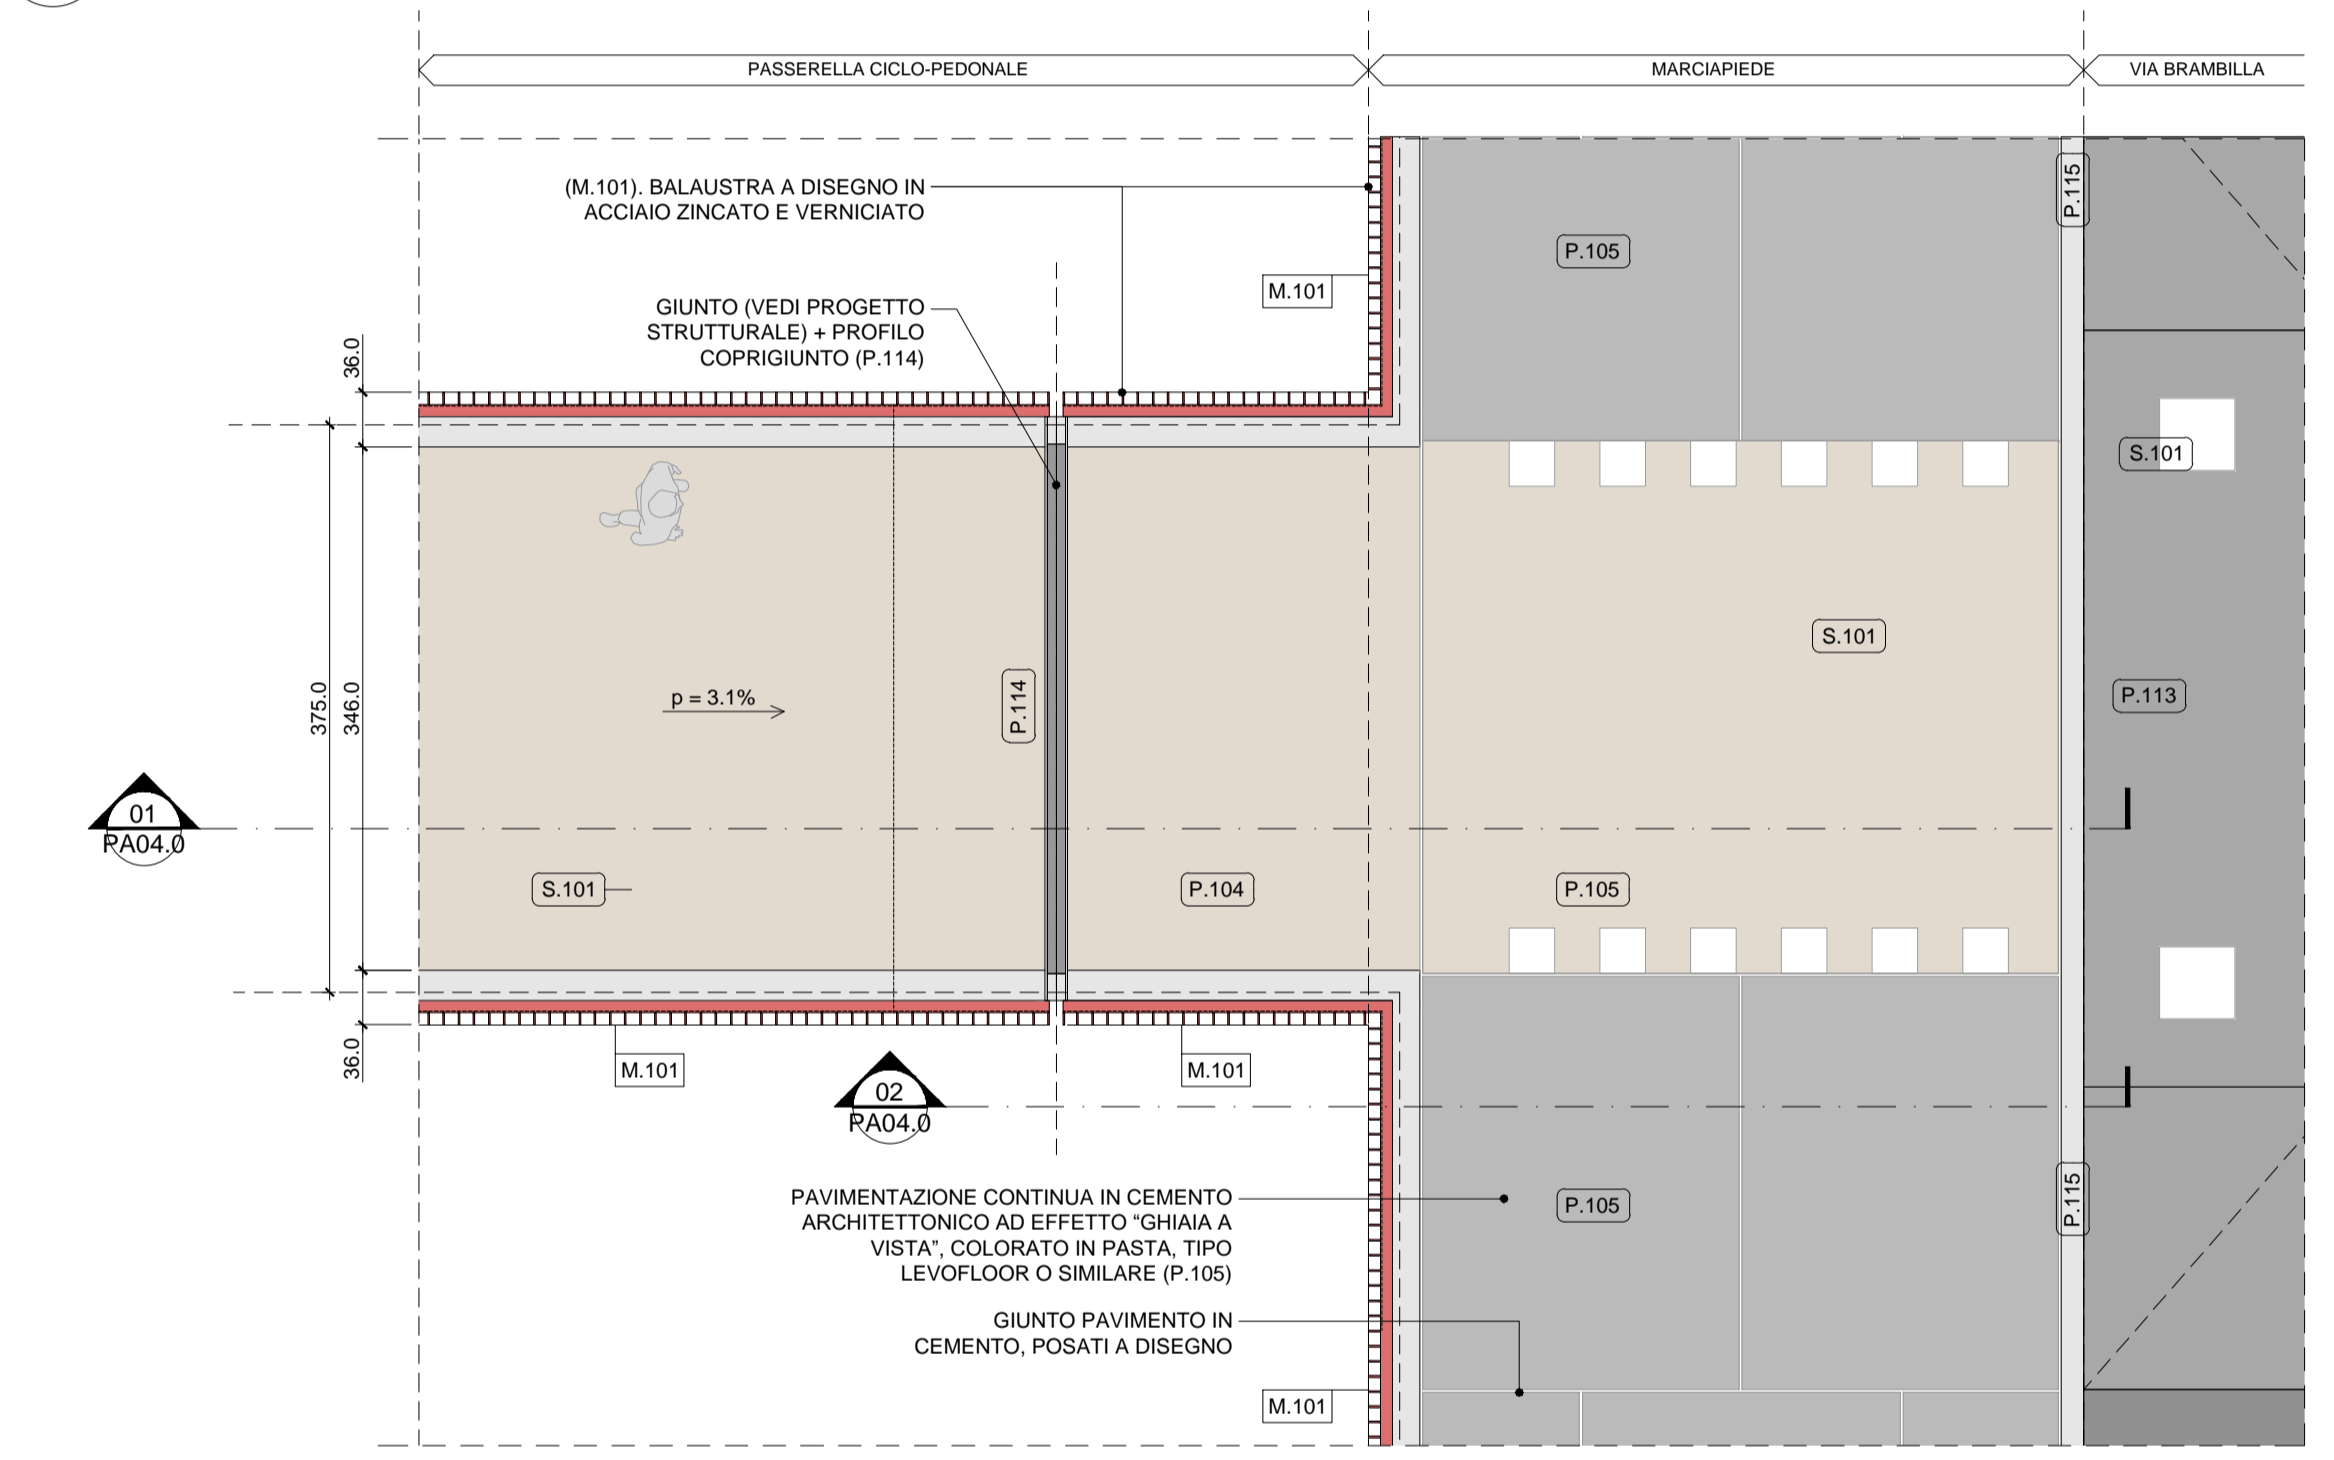


03 DETTAGLIO ATTACCO PASSERELLA A VIA BRAMBILLA - PIANTA (NODO "A")  
1:50

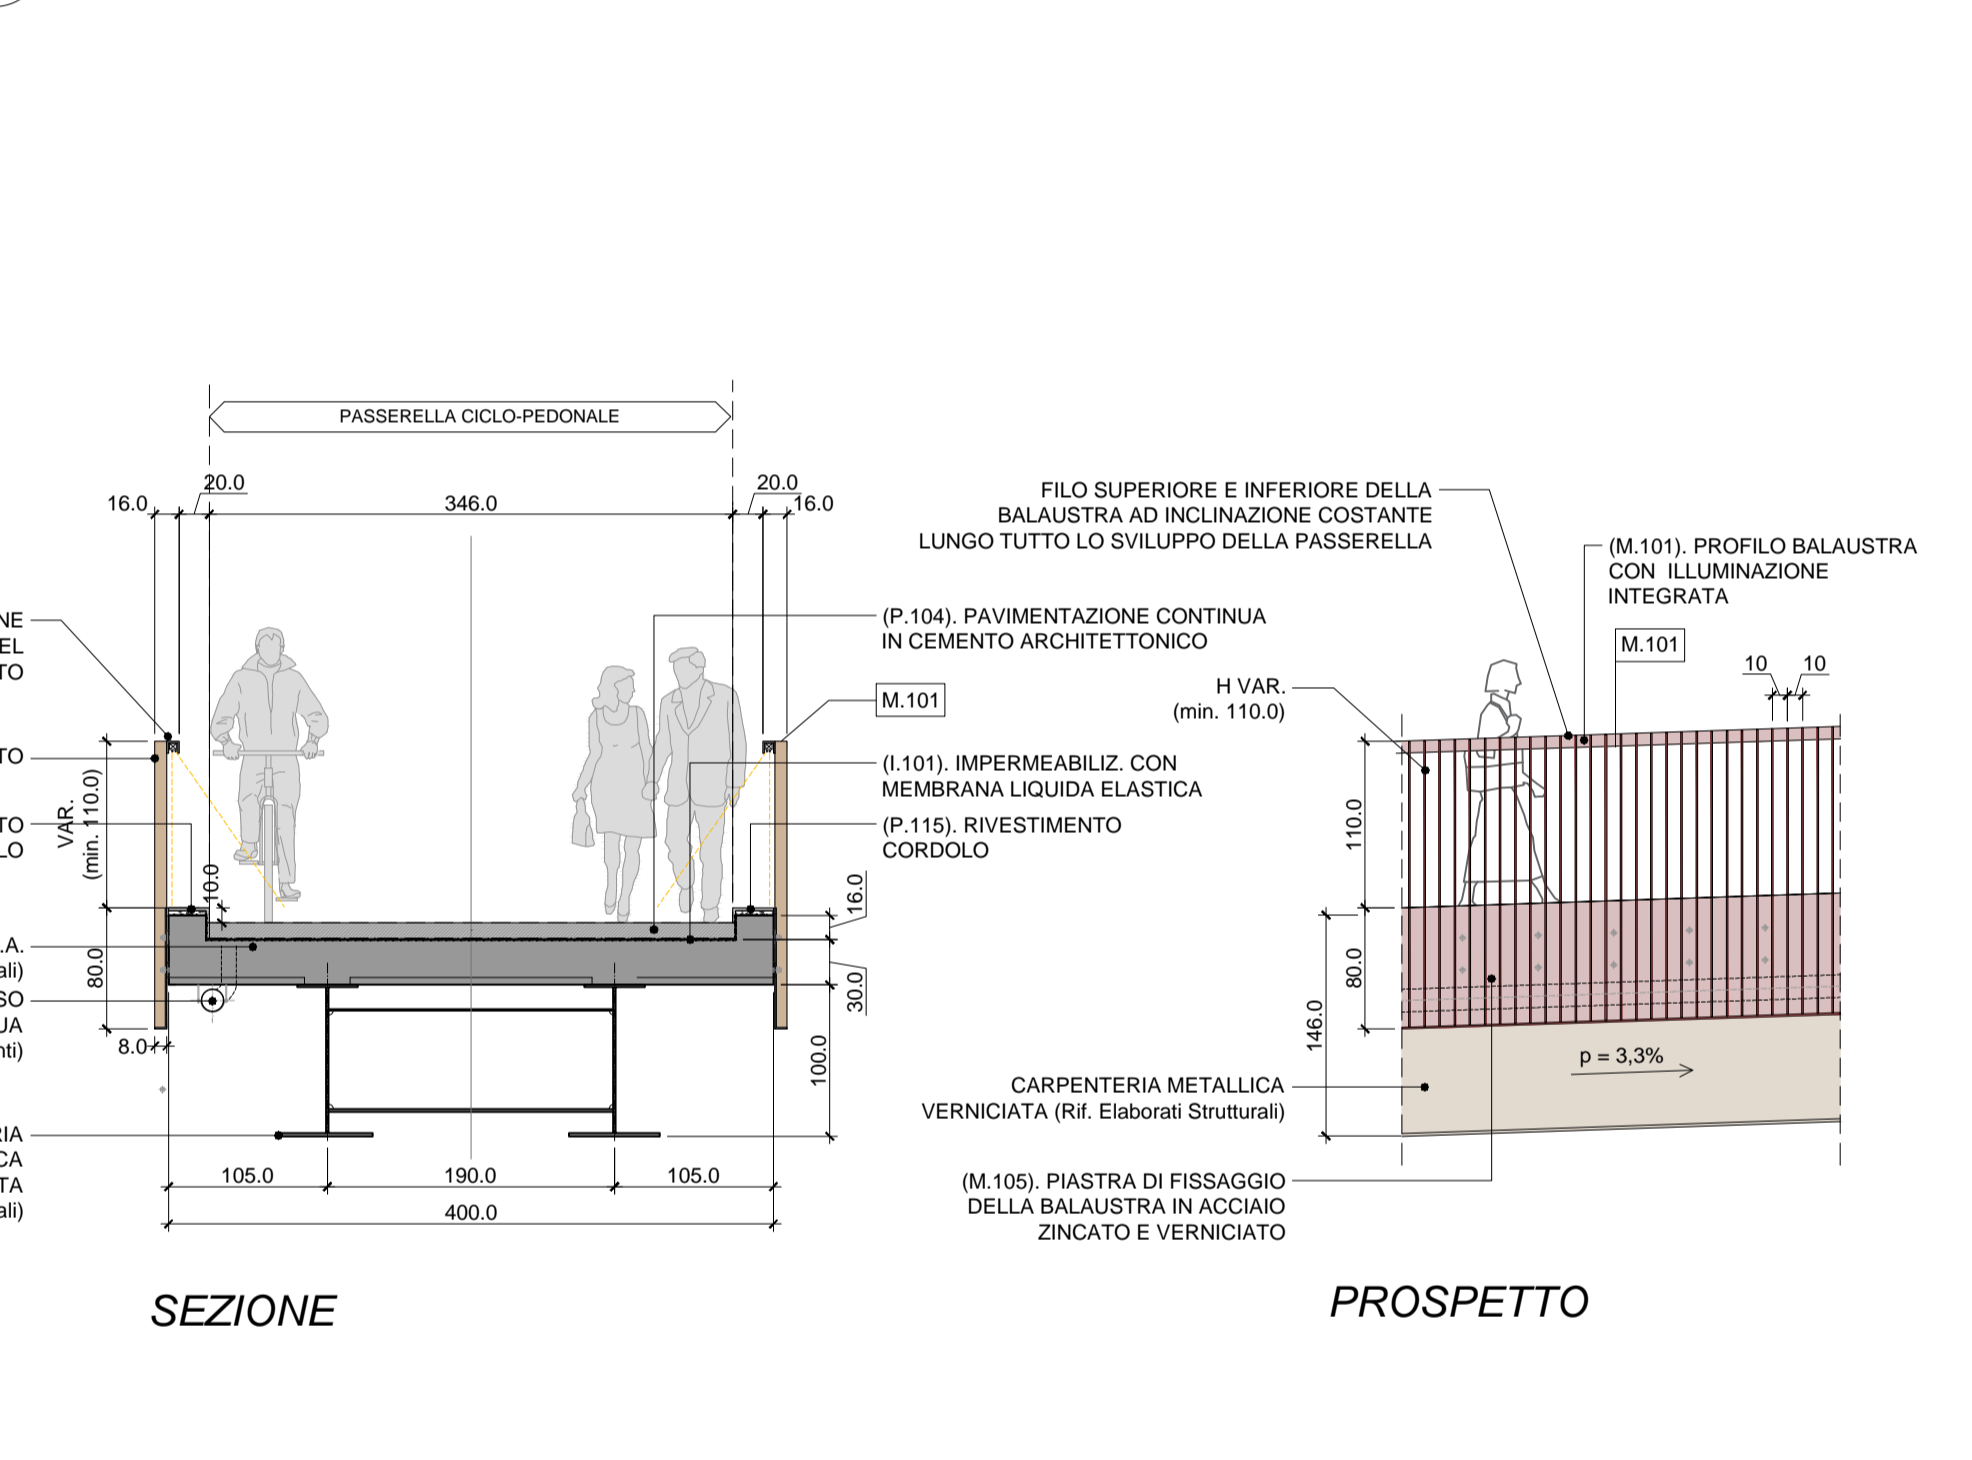


04 DETTAGLIO TIPICO PASSERELLA - SEZIONE TRASVERSALE E PROSPETTO TIPICO (NODO "C")  
1:50

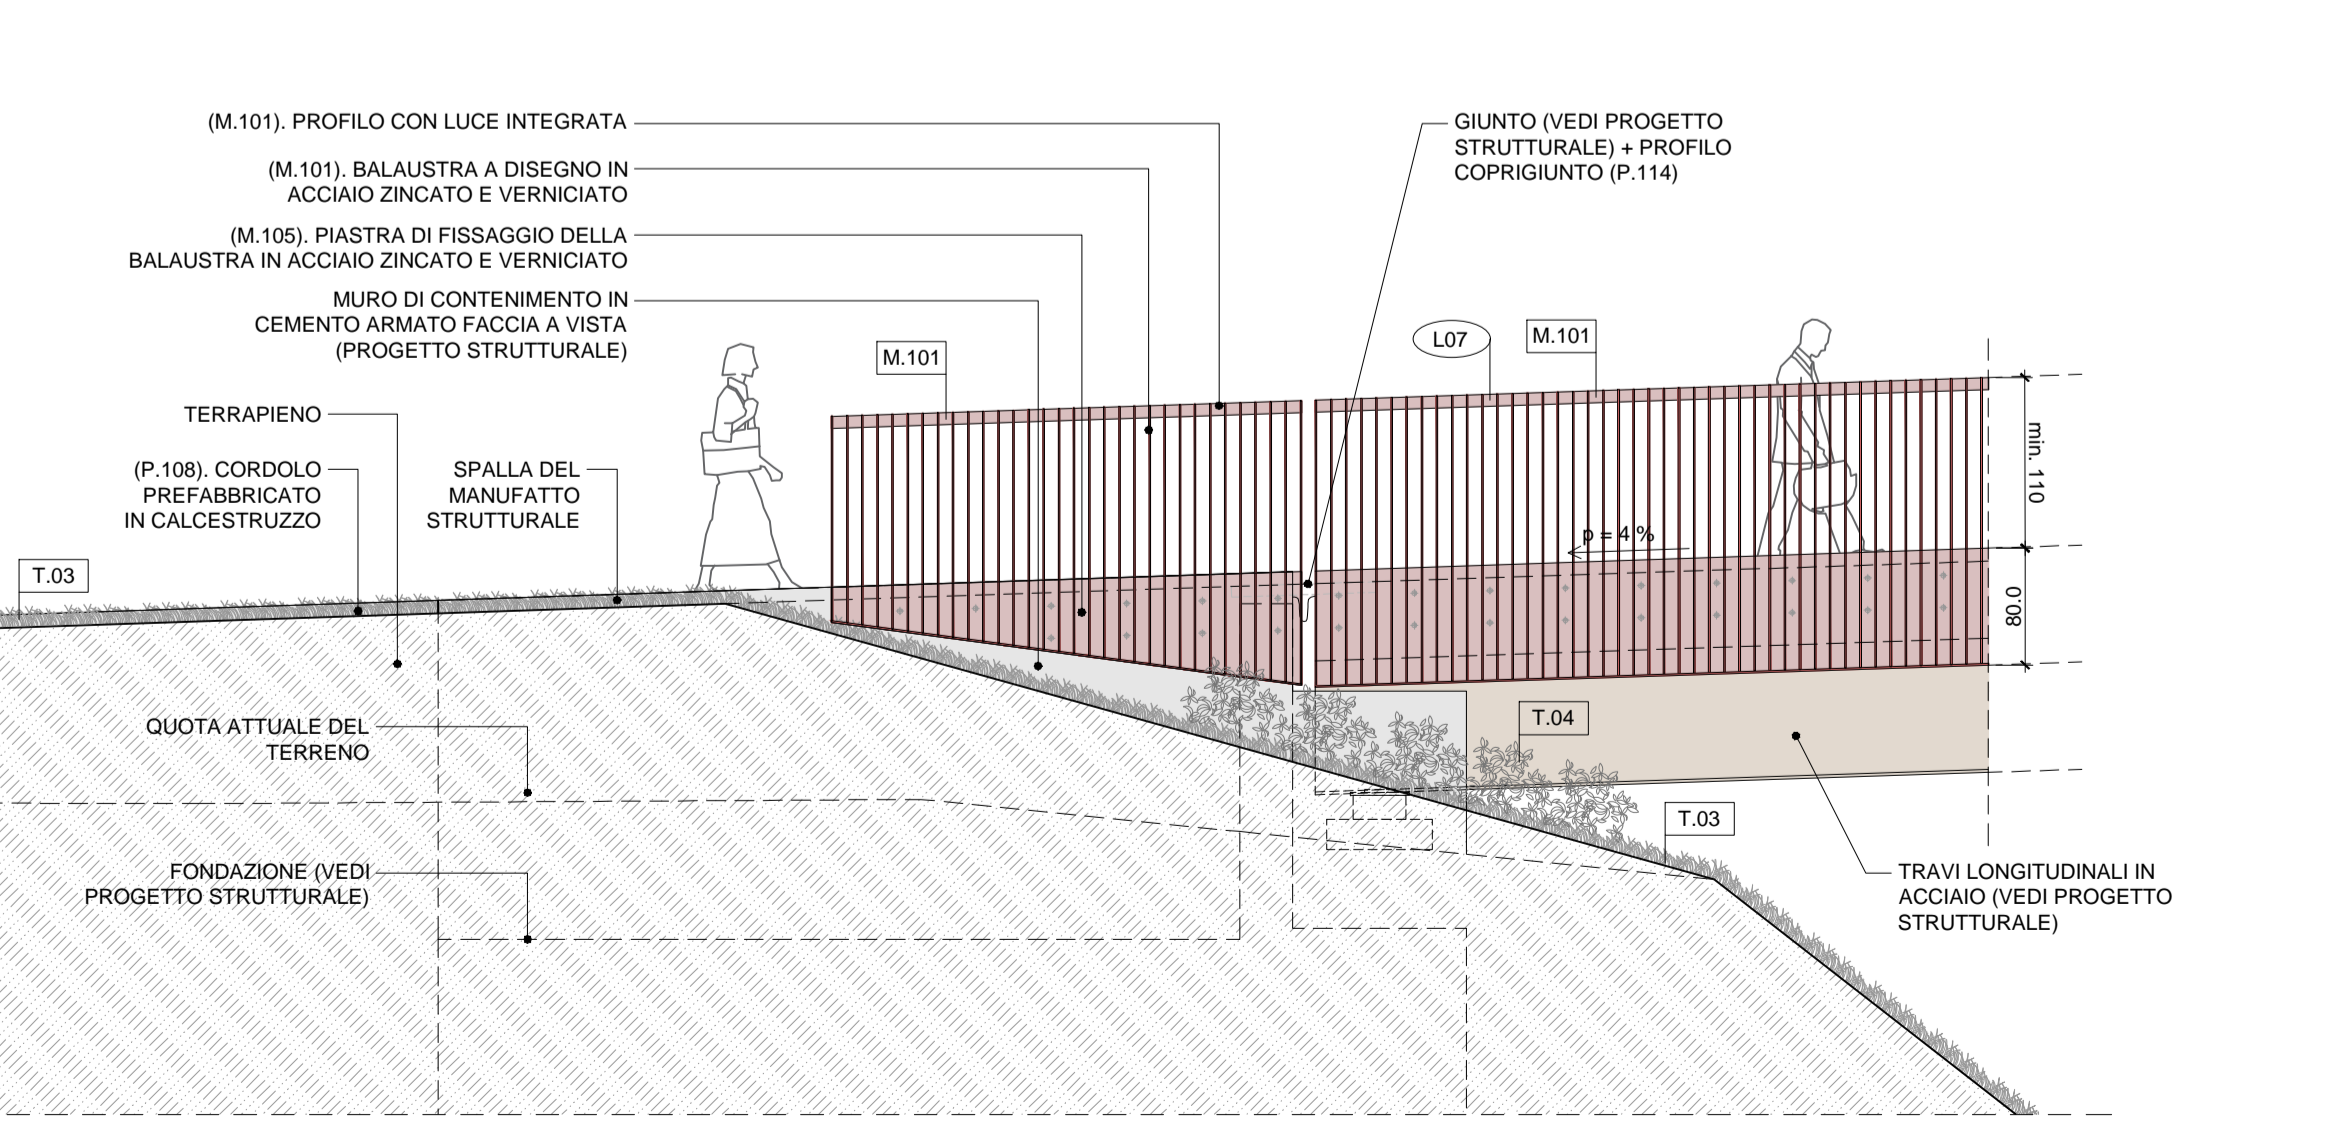

05 DETTAGLIO ATTACCO PASSERELLA FRONTE VIA ADELCHI - PROSPETTO/SEZIONE LONGITUD. (NODO "D")  
1:50

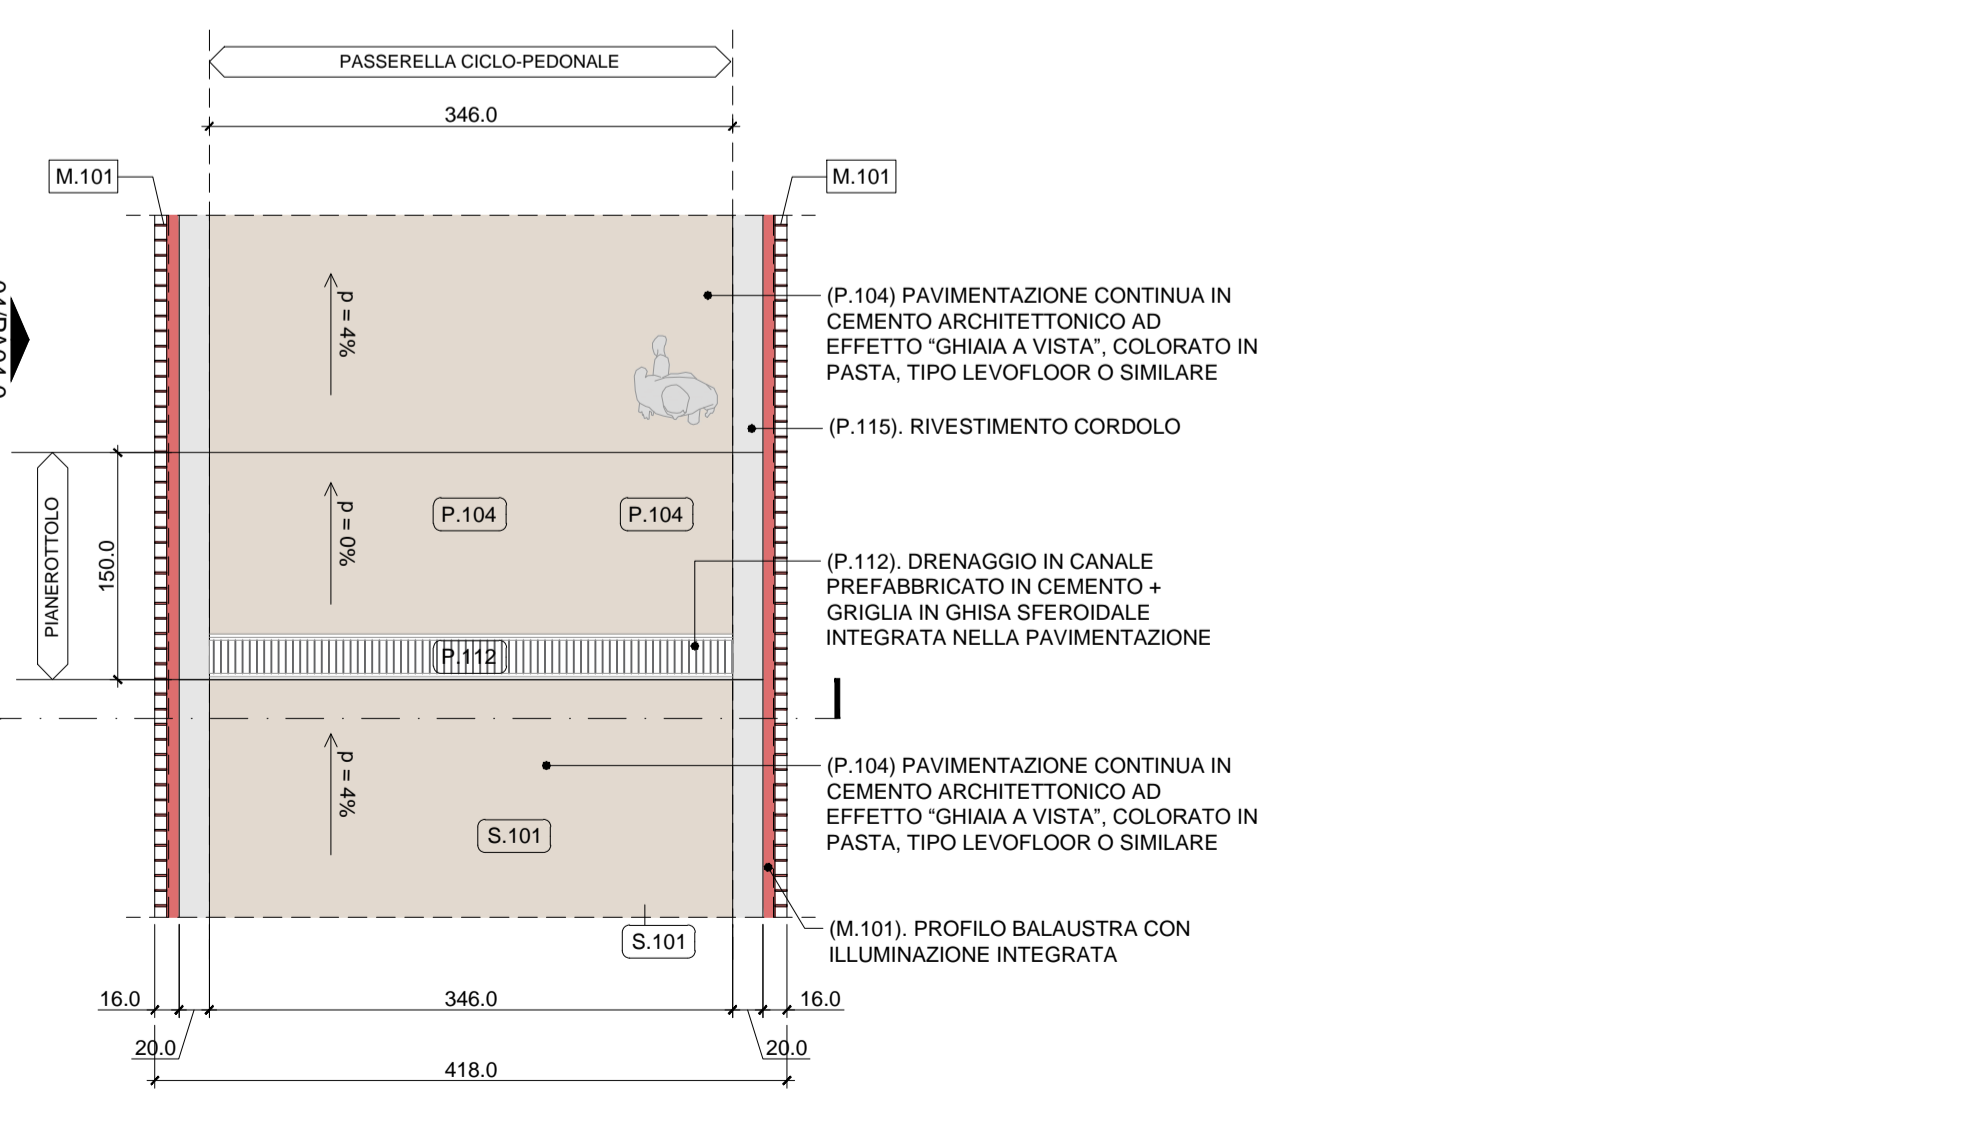

06 DETTAGLIO TIPICO PASSERELLA - PIANTA TIPICA (NODO "C")  
1:50

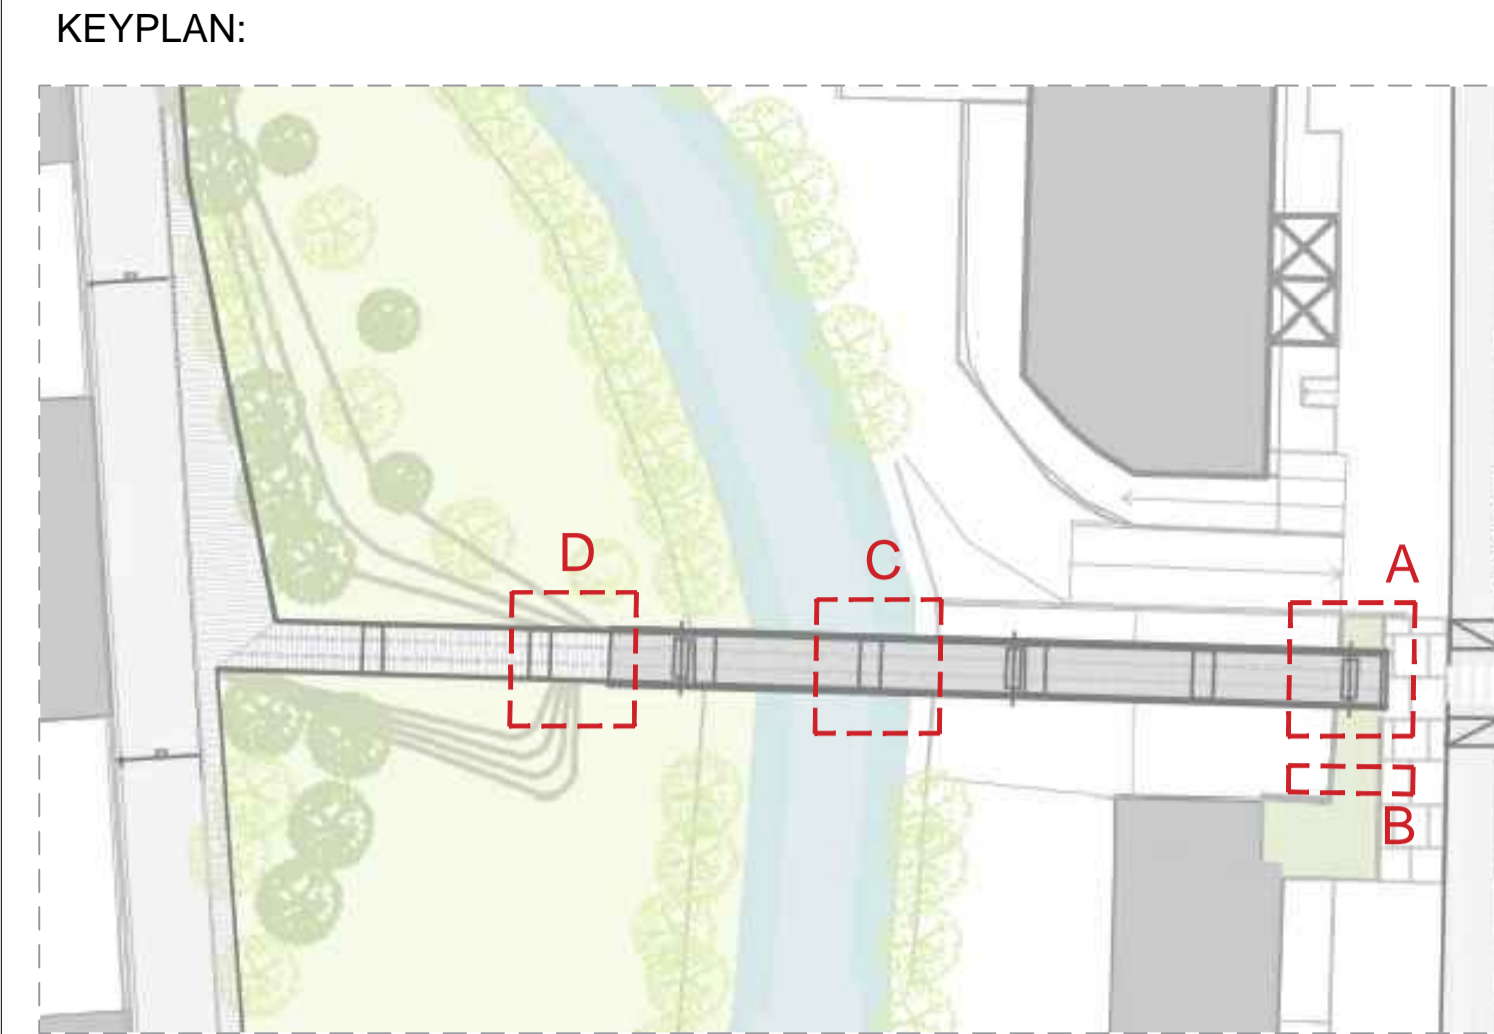

KEYPLAN:

NOTE GENERALI:  
Per note generali, legenda dei simboli e dei codici materiali fare riferimento all'elaborato "INQ01.0"

0 1m 2m  
SCALA 1:50

Comune di Pavia  
RIGENERAZIONE DEL QUADRANTE NORD DI PAVIA  
Regione Lombardia

PROVENIENTE  
PVOI.RE S.r.l.  
Piazza del Genio, 3  
39100 Bolzano (BZ) - Italy  
Tel. +39 02 37905900  
info@supernova.eu - pvo1.re@kgmail.it

MANAGEMENT  
Supernova Management  
Galvani Pasarella 1  
20122 Milano, Italy  
Tel. +39 02 37905900  
www.supernova.eu  
info@supernova.eu

Project Manager: Arch. M. Panzeri  
Collaboratori: Arch. A. Piretti, Arch. E. Mangili  
Senior Advisor: Ing. E. Facchin  
Ing. C. Vega

INGEGNERIA  
Strutture/Impianti/Infrastrutture/Edilizia  
Heliopolis Engineering  
Via Abate Adige 160  
38121 Trento, Italy  
t +39 0461 172700  
www.heliopolis.eu  
info@heliopolis.eu

Director: Ing. N. Zorich  
Collaboratori: Ing. E. Bombardieri, Ing. L. Maccari,  
Ing. A. Amadori, Ing. F. Sommariva

INGEGNERIA  
Ingegneria del territorio e dei trasporti  
TRANSPAN  
Urbanistica e Architettura  
ARUP

Arup Italia S.r.l.  
Corso Italia, 1  
20122 Milano, Italy  
Tel. +39 02 8597 5300  
www.arup.com  
info@arup.com

Referenti: Arch. D. Blesch, Arch. S. Becattoli, Ing. M. Neri  
Collaboratori: Arch. F. Cebs, Arch. A. Migliorini,  
Arch. M. Dotti, Arch. S. Sestacci, Arch. A. Chivasso

ASPETTI AMBIENTALI  
Lybra ambiente e territorio s.r.l.  
Via E. Caraglio, 3  
20139 Milano  
t +39 02 45470559  
info@lybra.it

Referente: Dott. A. Romano

CONSULENZA LEGALE  
Amministrativisti Associati  
Via Vicentini di Modrone, 12  
20122 Milano, Italy  
t +39 02 58161  
segreteria@ammas.it

Referente: Avv. Guido Barabelli

PROGETTAZIONE NUOVA PASSERELLA CICLOPEDONALE E COLLEGAMENTO CON IL POLICLINICO (POP146)

OGGETTO: Progetto alla scala architettonica  
Dettagli passerella ciclopedonale

OO - POP146 - PA04.0

SCALA 1:50  
DATA 13/04/2022  
NOME FILE Dettagli.dwg

N. REV.	DATA	REVISIONE	ELABORATO	VERIFICATO	VALIDATO
2	03/03/2022	Emissione	MD/AM	MN	DH

QUESTO DOCUMENTO NON POTRA' ESSERE COPIATO, RIPRODOTTO O ALTREMENTI PUBBLICATO IN TUTTO O IN PARTE SENZA IL CONSENSO SCRITTO DI QUESTO STUDIO [LEGGE 22 APRILE 1941, N. 633 ART. 2375 E SEGG. C.C.]