


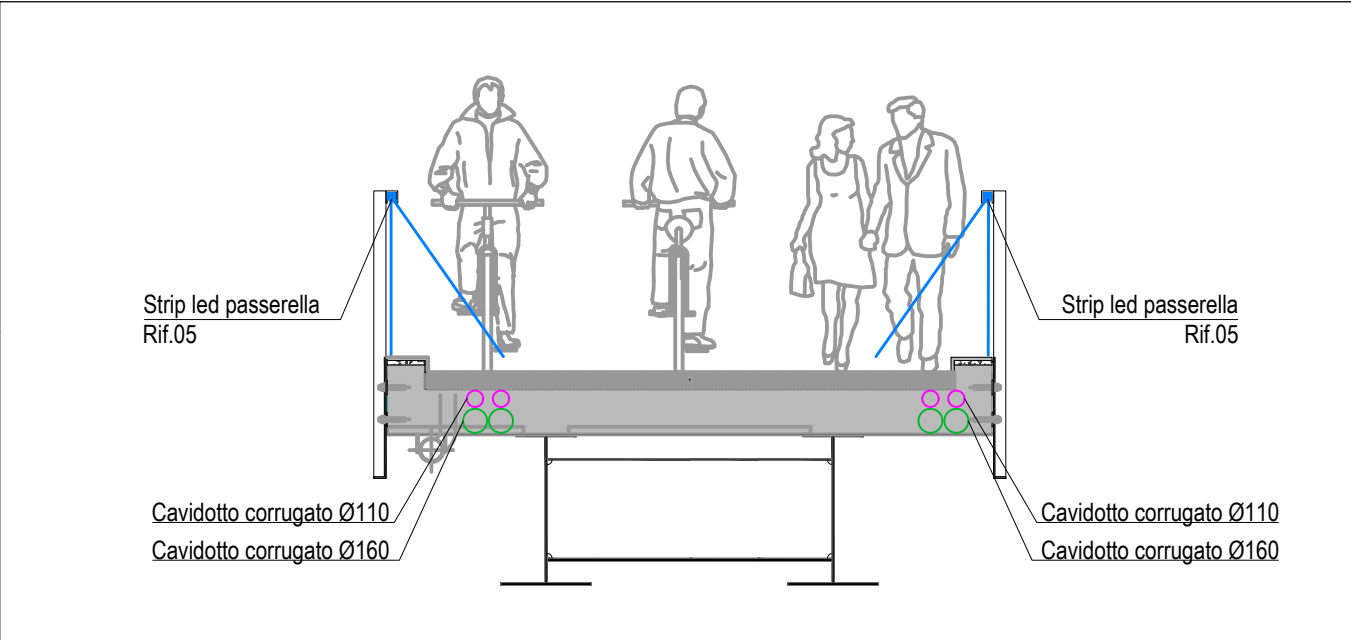

LEGENDA SIMBOLI ILLUMINAZIONE	
	RIF.01 APPARECCHIO DI ILLUMINAZIONE TESTA PALO A LED 40W, 3000K, 1848mm, IP67/68
	RIF.04 STRIP LED DA 14,4W, 3000K, 1580mm, IP66
	DISPENSORE DI TERRA CON TONDIRIO IN ACCIAIO ZINCATO DIAMETRO 8mm
	PICCHETTO DI DISPERSIONE IN ACCIAIO ZINCATO PROFILATO A CROCE

LEGENDA CORPI ILLUMINANTI			
		CODICE	RIF.01
		MODELLO	CEFISO PALO Terra
		DIMENSIONI	195mm x 332mm h.4000 mm
		SORGENTE	LED 40W, 3000K, 1848mm
		CODICE	RIF.03
		MODELLO	EPULO 18 Soffitto
		DIMENSIONI	160mm x 160mm h.160 mm
		SORGENTE	LED 37W, 3000K, 2110mm
		CODICE	RIF.04
		MODELLO	CUSTOM-STD1500
		DIMENSIONI	8mm h.1,4 mm
		SORGENTE	LED 14,4W, 3000K, 1580mm
		CODICE	RIF.05
		MODELLO	BARDOLINO-STD2000
		DIMENSIONI	8mm h.1,4 mm
		SORGENTE	LED 19,8W, 3000K, 2160mm



Comune di Pavia Regione Lombardia

RIGENERAZIONE DEL QUADRANTE NORD DI PAVIA

PROPOSITORE
PVOI RE S.r.l.
Piazza del Duomo, 3
39100 Bolzano (BZ), Italy
Tel. +39 0471 370500
info@spemove.eu - pvoire@pvoire.it

MANAGEMENT
Spemove Management
Colonna Pavesina 11
20123 Milano, Italy
www.spemove.eu
Tel. +39 02 3709000
info@spemove.eu

INGEGNERIA
Strutture/Ingegneria/Infrastrutture/Edilizia
Heliopolis Engineering
Via Alpi, 100
20127 Torino, Italy
Tel. +39 011 7727700
www.heliopolis.eu
info@spemove.eu

INGEGNERIA
Ingegneria del territorio e dei trasporti
TRANSPLAN
Trasplan S.r.l.
Via S.P. di Pavesina 30
20123 Milano, Italy
Tel. +39 02 4732008
www.transplan.it
info@transplan.it

INGEGNERIA
Strutture/Ingegneria/Infrastrutture/Edilizia
ARUP
Arup Italia S.r.l.
Corso Venezia, 1
20123 Milano, Italy
Tel. 02 8597 9371
www.arup.com
info@arup.com

ASPETTI AMBIENTALI
Lytra ambiente e territorio s.r.l.
Via C. Cavallotti, 5
20139 Milano
Tel. +39 02 4047000
info@ltytra.it

CONSULENZA LEGALE
Amministrativisti Associati
Via Venezia di Montebello, 12
20122 Milano, Italy
Tel. +39 02 500017
sup@amministrativisti.it

PROGETTAZIONE: NUOVA PASSERELLA CICLO-PEDONALE E COLLEGAMENTO CON IL POLICLINICO (RECUPERO AMBIENTALE DEL "NAVIGLIACCIO" - POP146)

IMPIANTO ILLUMINAZIONE

OO-POP146-PI02.0

SCALA 1:100
DATA APRILE 2022
NOME FILE PASSERELLA - IMPIANTI.DWG

N. REV.	DATA	REVISIONE	ELABORATO	VERIFICATO	VALIDATO
0	13/04/2022	EMISSIONE	L.Maccari	N.Zucchi	