




KEYPLAN:

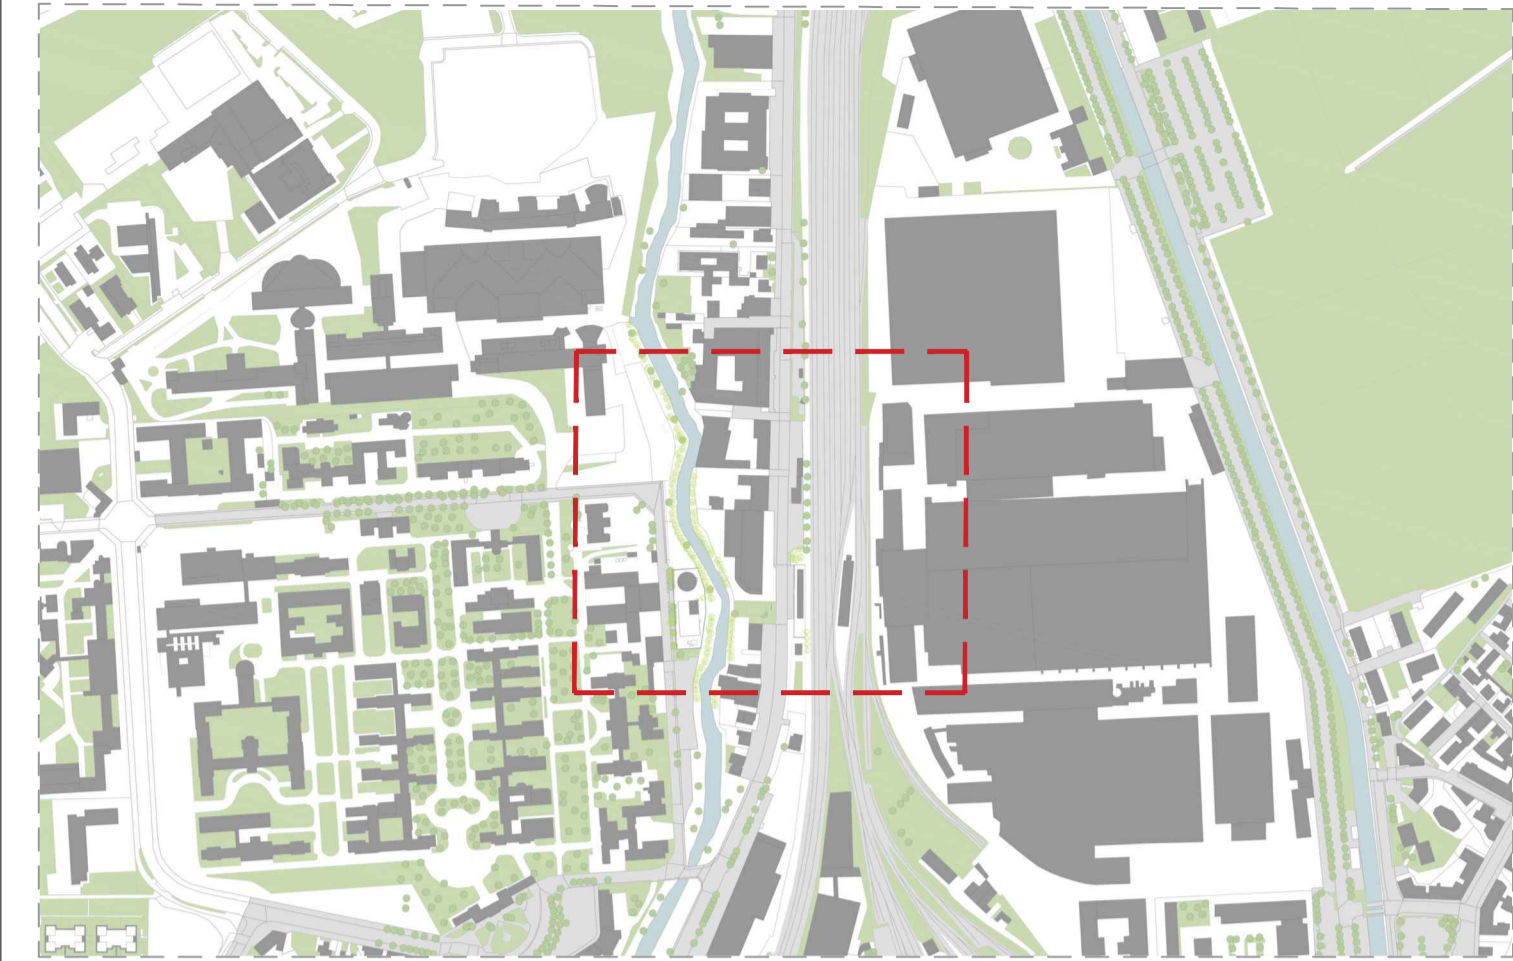


LEGENDA:

- POP171 - Ambito della nuova fermata ferroviaria di Pavia Nord
- POP152 - Ambito del sottopasso ferroviario e urbano di collegamento tra area ex-Necchi e Via Brambilla
- POP146 - Ambito di riqualificazione e scavalco del Navigliaccio per la connessione tra via Brambilla e l'ambito del polo sanitario
- Ambito ex Necchi di proprietà di PV01.RE srl
- Demolizioni
- Costruzioni

NOTE GENERALI:

Per note generali, legenda dei simboli e dei codici materiali fare riferimento all'elaborato "INQ01.0"

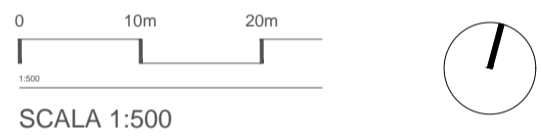

Comune di Pavia

RIGENERAZIONE DEL QUADRANTE NORD DI PAVIA

Regione Lombardia

INGEGNERIA
Ingegneria del territorio e dei trasporti

TRANSPLAN

Transplan S.r.l.
via G.P. da Palestina 35
20124 Milano, Italy
Tel. +39 02 70914596
www.transplan.it
info@transplan.it

ASPETTI AMBIENTALI
Lybra ambiente e territorio s.r.l.
Via E. Cavaglia, 3
20139 Milano
t. 02 45470559
info@lybra.it

PROPRONENTE
PV01.RE S.r.l.
Piazza del Grano, 3
39100 Bolzano (BZ) - Italy
Tel. +39 02 37995900
info@supernova.eu - pv01.re@igals.it

MANAGEMENT
Supernova Management
Galvèa Passarella 1
20122 Milano, Italy
Tel. +39 02 37995900
www.supernova.eu
info@supernova.eu

INGEGNERIA
Strutture/Impianti/Infrastrutture/Edilizia

Heliopolis Engineering
Heliopolis Engineering
via Abate Adige 160
38121 Trento, Italy
t. +39 0461 1732700
www.heliopolis.eu
info@heliopolis.eu

URBANISTICA E ARCHITETTURA

ARUP

Arup Italia S.r.l.
Corso Italia, 1
20122 Milano, Italy
Tel. 02 8577 8300
www.arup.com
info@heliopolis.eu

CONSULENZA LEGALE
Administrativisti Associati
Via Vicentini di Mondovì, 12
20122 Milano, Italy
t. 02 208141
segreteria@amim.it

PROGETTAZIONE NUOVA PASSERELLA CICLOPEDONALE E COLLEGAMENTO CON IL POLICLINICO (POP146)

**OGGETTO: Inquadramento generale
Planimetria generale stato di confronto**

OO - POP146 - INQ04.0	SCALA 1:500	DATA 13/04/2022
		NOME FILE Inquadramento generale stato di fatto_la500.dwg

N. REV.	DATA	REVISIONE	ELABORATO	VERIFICATO	VALIDATO
00	13/04/2022	Emissione	MD/AM	MN	DH