


- LEGENDA**
- Perimetro del territorio Comunale** - lett. a) capitolo 2.1.4 della DGR Lombardia n° 81681 del 29-12-2005
- Confine Comunale
 - Linea di Iniziativa Comunale orientata
- Ambiti di Trasformazione** - lett. b) capitolo 2.1.4 della DGR Lombardia n° 81681 del 29-12-2005
- AD - Aree distinte
 - AS - Aree strategiche
 - RM - Aree di ricomposizione morfologica e dei margini urbani
 - D - Aree di completamento del distretto della scienza e del sapere
 - Pr.1 - Aree produttive
 - AC - Parco della Basilica
 - C.P.In. 1 - Aree Commerciali e Produttive Innovative
 - Aree per realizzazione di ERP collegate all'ambito AS ex Necx
- Ambiti del Tessuto Urbano Consolidato** - lett. c) capitolo 2.1.4 della DGR Lombardia n° 81681 del 29-12-2005
- Ambito urbanizzato
 - Ambiti a prevalente caratterizzazione monofunzionale produttiva e commerciale
- Nuclii Antico Formazione**
- Beni storico-artistico-monumentali vincolati ai sensi dell'art.10 del D.Lgs.43/2004 e s.m.i.- art.14
 - Casine
 - Ambito storici
- Area adibite a Servizi e Impianti Tecnologici** - lett. d) capitolo 2.1.4 della DGR Lombardia n° 81681 del 29-12-2005
- Attrezzature pubbliche o di interesse pubblico disciplinate dal Piano dei Servizi
- Area destinate all'Agricoltura** - lett. e) capitolo 2.1.4 della DGR Lombardia n° 81681 del 29-12-2005
- Ambiti agricoli strategici
- Area di Valore paesaggistico-ambientale e ecologico** - lett. f) cap. 2.1.4 della DGR Lombardia n° 81681 del 29-12-2005
- Aree di valore paesaggistico-ambientale
 - Aree di valore paesaggistico-ecologico
- Area non soggette a trasformazione urbanistica** - lett. g) capitolo 2.1.4 della DGR Lombardia n° 81681 del 29-12-2005
- Aree non soggette a trasformazione urbanistica e aree soggette a vincoli e prescrizioni di carattere idrogeologico negli interventi di trasformazione
- Vincoli e classi di fertilità geologica, idrogeologica e sismica delle azioni di piano** - lett. h) capitolo 2.1.4 della DGR Lombardia n° 81681 del 29-12-2005
- Si rimanda alle tav. n° 5, 7, 8, 9, 10, 11 dello "Studio per la definizione del componente geologica, idrogeologica e sismica del PGT"
- Area a rischio di compromissione o degrado e a rischio di incidente rilevante** - lett. i) capitolo 2.1.4 della DGR Lombardia n° 81681 del 29-12-2005
- Area a rischio rilevante
- Sintesi delle previsioni sovramunicipali** - lett. j) capitolo 2.1.4 della DGR Lombardia n° 81681 del 29-12-2005
- Sinviscoli
- Perimetro dei parchi di interesse sovramunicipale**
- Perimetro Parco regionale
 - Perimetro Parco Naturale
- Principali azione strategiche** - lett. m) capitolo 2.1.4 della DGR Lombardia n° 81681 del 29-12-2005
- Servizi di Interesse generale**
- Proposta di modifica della Linea di Iniziativa Comunale
 - Standard di qualità Grandi funzioni urbane
 - Distretto della scienza e del sapere
 - Riduzione dell'area P.A.P. Piano Insediamenti Produttivi con Direttiva di Giunta Comunale n. 87 del 03-03-2013
 - Sistema del verde e delle vie d'acqua
 - Sistema della mobilità
 - Sistema della mobilità dolce
 - Sistema della sosta
 - Sistema della mobilità su ferro
- Nuovi servizi previsti:** E: Elargimento, S: Sfruttamento dell'istruzione, A: Autorizzazione commercio, Sp: Spettacoli/teatralità, CP: Centrale di Polizia/Carabinieri, CG: Nuovo cablo gas, RRM/ Centrale di regolazione
- Ampliamento deputatore**
- DUC - Distretto Urbano del Commercio**
- Vie d'acqua**
- Strada Gronda Sud - Strada Paccaggio con priorità di intervento secondaria**
- Privilegi distintivi per il collegamento fra le aree strategiche della città**
- Sede stradale**
- Distretti ciclabili di interesse paesaggistico**
- Potenziale linea ferroviaria metropolitana**

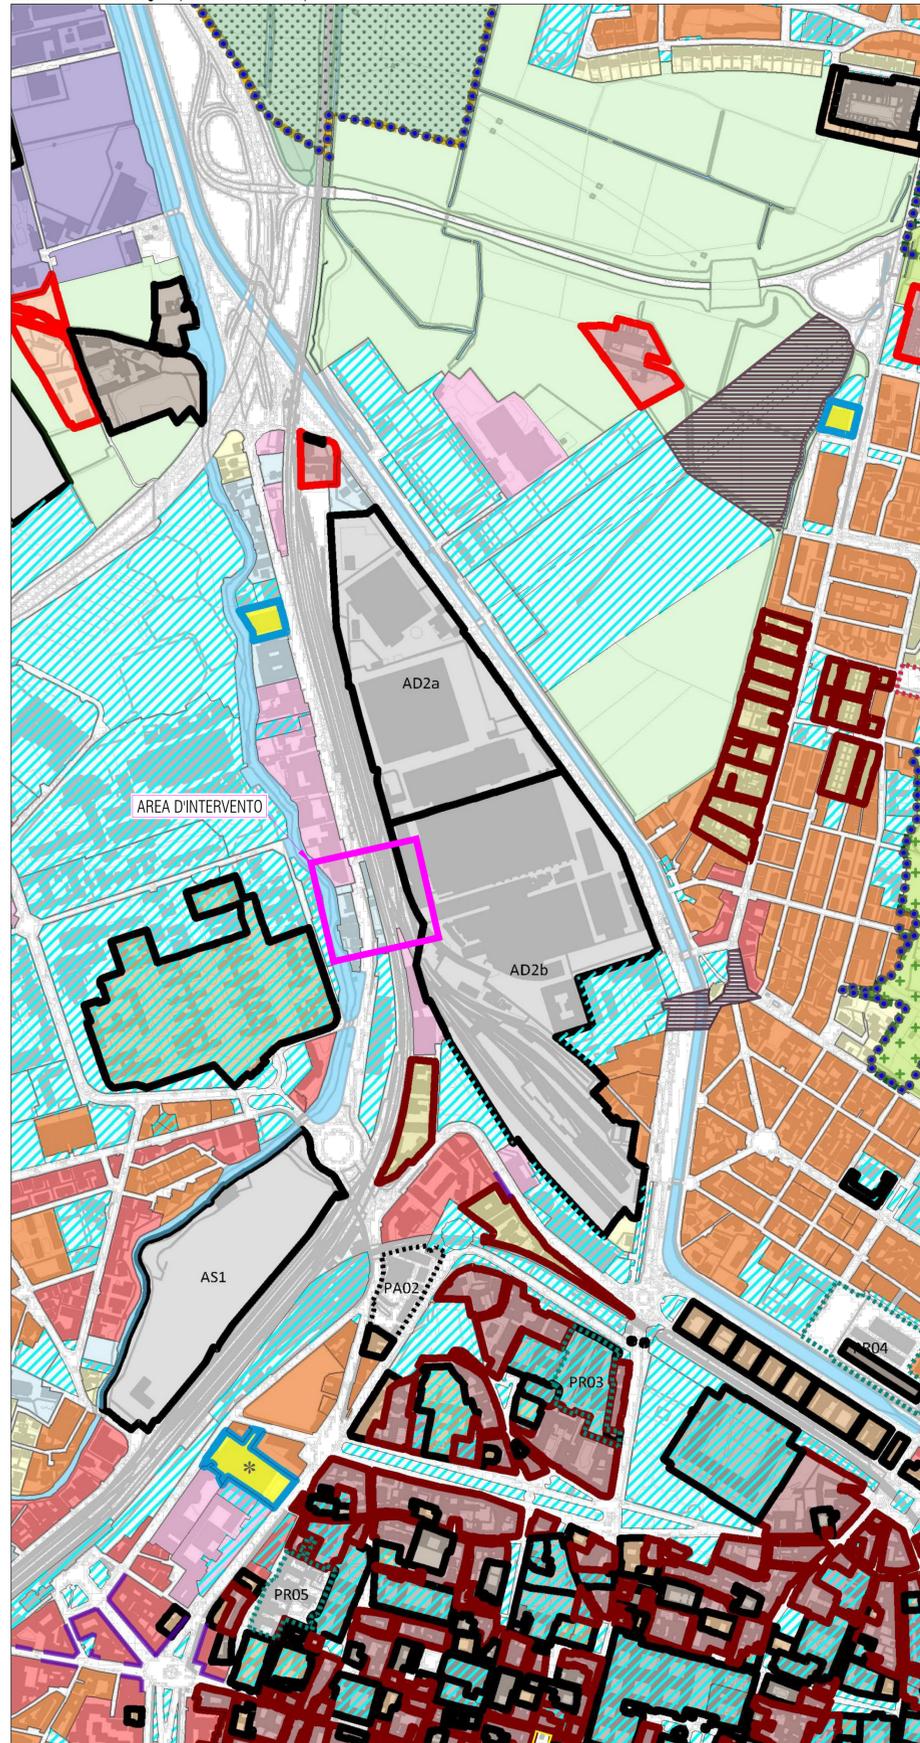

- LEGENDA**
- Ambiti Amministrativi**
- Confine Comunale
 - Linea di Iniziativa Comunale orientata
 - Area D1 e D2 di protezione economica e sociale ai sensi dell'art.8 della DCR 91/03/2003 per le aree ricadenti in Parco naturale e dell'art.10 della DGR 5963/2001 per le aree in Parco Regionale - Art.53 della NTA del PDR
 - Area R degradata e da recuperare ai sensi dell'art.8 della DCR 91/03/2003 per le aree ricadenti in Parco naturale e dell'art.10 della DGR 5963/2001 per le aree in Parco Regionale - Art.54 della NTA del PDR
- Ambiti del Tessuto Urbano Consolidato** - capitolo 4 - punto 4.3.1 - art. 7 L.R. 11/03/2005 n.12
- Beni storico-artistico-monumentali
 - Beni storico-artistico-monumentali vincolati ai sensi dell'art.10 del D.Lgs.43/2004 e s.m.i.- art.14
 - Beni di valore storico-artistico-documentale - art.15
 - Testimonianze di antica formazione
 - Tessuto di impianto storico del Centro storico - art.16
 - Nuclii storici - art.17
 - Casine prevalentemente destinate all'attività agricola - art.18
 - Casine dismesse dall'uso agricolo già riurbanizzate - art.19
 - Casine da riurbanizzare - art.20
 - Tessuti urbani consolidati
 - Tessuto ad alta densità - art.21
 - Edifici di particolare valore architettonico-culturale - art.21, c.4, lett.c
 - Tessuto a media densità - art.22
 - Tessuto a bassa densità - art.23
 - Tessuto di Rinascimento Urbano - art.24
 - Nuclii urbanizzati ed edifici isolati - art.25
 - Tessuto delle attività miste - art.26
 - Tessuto delle attività attuali mediate P.A.P. - art.27
 - Tessuto delle attività produttive - art.28
 - Ambiti per attività commerciali - art.29
 - Grandi Strutture di Vendita
 - Mercato peggio
 - Ambiti per attività creative - art.30
 - Aree libere di completamento - art.31, CRSSIS
 - Area a rischio di incidente rilevante - art.52
- Modaltà Attivative**
- Aree soggette a Pianificazione Attivativa - art.9
 - Aree soggette a Permesso di Costruire Convenzionato - art.10
 - Ambiti soggetti a Piano di Recupero - art.11
- Aree destinate all'Attività Agricola** - capitolo 4 - punto 4.3.2 - art. 7 L.R. 11/03/2005 n.12
- Aree agricole strategiche - art.32
- Aree di Valore Paesaggistico-Ambientale ed ecologico** - capitolo 4 - punto 4.3.3 - art. 7 L.R. 11/03/2005 n.12
- Parco della Veneranda, Parco del Mulini della Veneranda e Parco della Seta - art.33
 - Aree di valore Paesaggistico-Ambientale - art.34
 - Retele idriche e specchi d'acqua - art.46
- Aree Non Soggette a Trasformazione Urbanistica** - capitolo 4 - punto 4.3.4 - art. 7 L.R. 11/03/2005 n.12
- Aree non soggette a trasformazione urbanistica e aree soggette a vincoli e prescrizioni di carattere idrogeologico negli interventi di trasformazione - art.35
 - Edificio storico - art.37
- Aree disciplinate dal Piano dei Servizi**
- Attrezzature pubbliche o di interesse pubblico
 - Infrastrutture per la mobilità - art. 27 NTA del PUS
 - Infrastrutture e opere ferroviarie - art. 29 NTA del PUS
 - Aree riservate alla realizzazione delle infrastrutture
 - Ipotesi di sedime stradale
- Aree disciplinate dal Documento di Piano**
- Aree di trasformazione
- Aree esterne alla zona di Iniziativa Comunale Orientata disciplinate dal PTC del Parco Lombardo della Valle del Ticino**
- Zona S2: Zona di interesse botanico forestale ai sensi dell'art.6 della DCR 91/03/03
 - Zona S3: area di rispetto delle zone naturalistiche peruviali ai sensi dell'art.6 della DCR 91/03/03
 - Zona C1: zone agricole e forestali a prevalente interesse faunistico ai sensi dell'art.7 della DCR 91/03/03
 - Zona C2: zone agricole e forestali a prevalente interesse paesaggistico ai sensi dell'art.8 della DCR 5963/2001
 - Zona C3: zone di pianura irrigua e prevalentemente vocazione agricola ai sensi dell'art.9 della DGR 5963/2001
 - Zona Z3: zone naturalistiche peruviali geologico-idrogeologico ai sensi dell'art.15 della DGR 5963/2001

Comune di Pavia **RIGENERAZIONE DEL QUADRANTE NORD DI PAVIA** Regione Lombardia

PROPRONTE
 PVOI.RE S.r.l.
 Piazza del Grano, 3
 39100 Bolzano (BZ) - Italy
 Tel. +39 02 37909000
 info@supernova.eu - pv01.re@pv01.re

MANAGEMENT
 Supernova Management
 Galleria Palermita 1
 20123 Milano, Italy
 Tel. +39 02 37909000
 www.supernova.eu
 info@supernova.eu

INGEGNERIA
 Heliopolis Engineering
 Via Aldo Moro 19
 38121 Trento, Italy
 +39 0461 172210
 www.heliopolis.eu
 info@heliopolis.eu

INGEGNERIA
 Transplan S.p.A.
 Corso Italia, 15
 20124 Milano, Italy
 Tel. +39 02 65970200
 www.transplan.it
 transplan@transplan.it

URBANISTICA E ARCHITETTURA
 ARUP
 Anap Italia S.r.l.
 Via C. di Palermo 35
 20124 Milano, Italy
 Tel. +39 02 65970200
 www.arup.com
 info@arup.com

ASPETTI AMBIENTALI
 Lybra ambiente e territorio s.r.l.
 Via E. Caviglioli, 5
 20123 Milano, Italy
 Tel. +39 02 5470299
 info@lybra.it

CONSULENZA LEGALE
 Amministrativi Associati
 Via Vicenza di Montebello, 12
 20123 Milano, Italy
 Tel. +39 02 5470299
 info@amministrativiassociati.it

PROGETTAZIONE NUOVA PASSERELLA CICLO-PEDONALE E COLLEGAMENTO CON IL POLICLINICO (RECUPERO AMBIENTALE DEL "NAVIGLIACCIO" - POP146)

ESTRATTI DELLE TAVOLE DEL PGT

OO-POP146-INQ07.0

SCALA
 DATA APRILE 2022
 NOME FILE OO-POP146-INQ07_0 - PRG.DWG

N. REV.	DATA	REVISIONE	ELABORATO	VERIFICATO	VALIDATO
0	13/04/2022	EMISSIONE	L.Maccani	N.Zuech	

QUESTO DOCUMENTO NON POTRA' ESSERE COPIATO, RIPRODOTTO O ALTRIMENTI PUBLICATION IN TUTTO O IN PARTE SENZA IL CONSENSO SCRITTO DI QUESTO STUDIO LEGGE 22 APRILE 1941 N.633 ART.33 E SEGG. C.C.I.A.A.