



01 PROSPETTO PASSERELLA CICLOPEDONALE
1:100

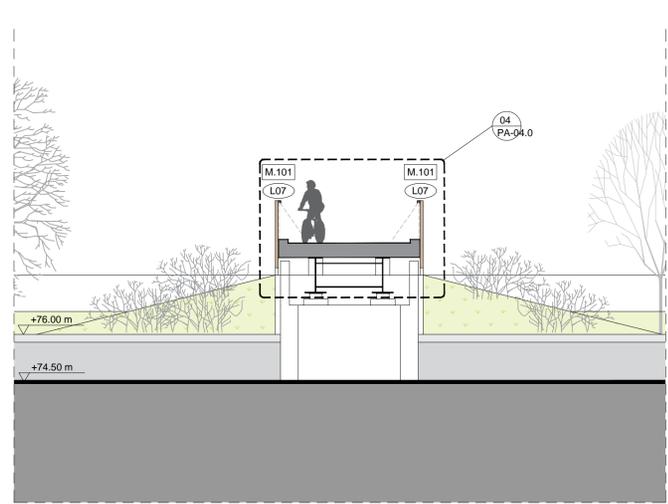


02 SEZIONE BB' PASSERELLA CICLOPEDONALE
1:100

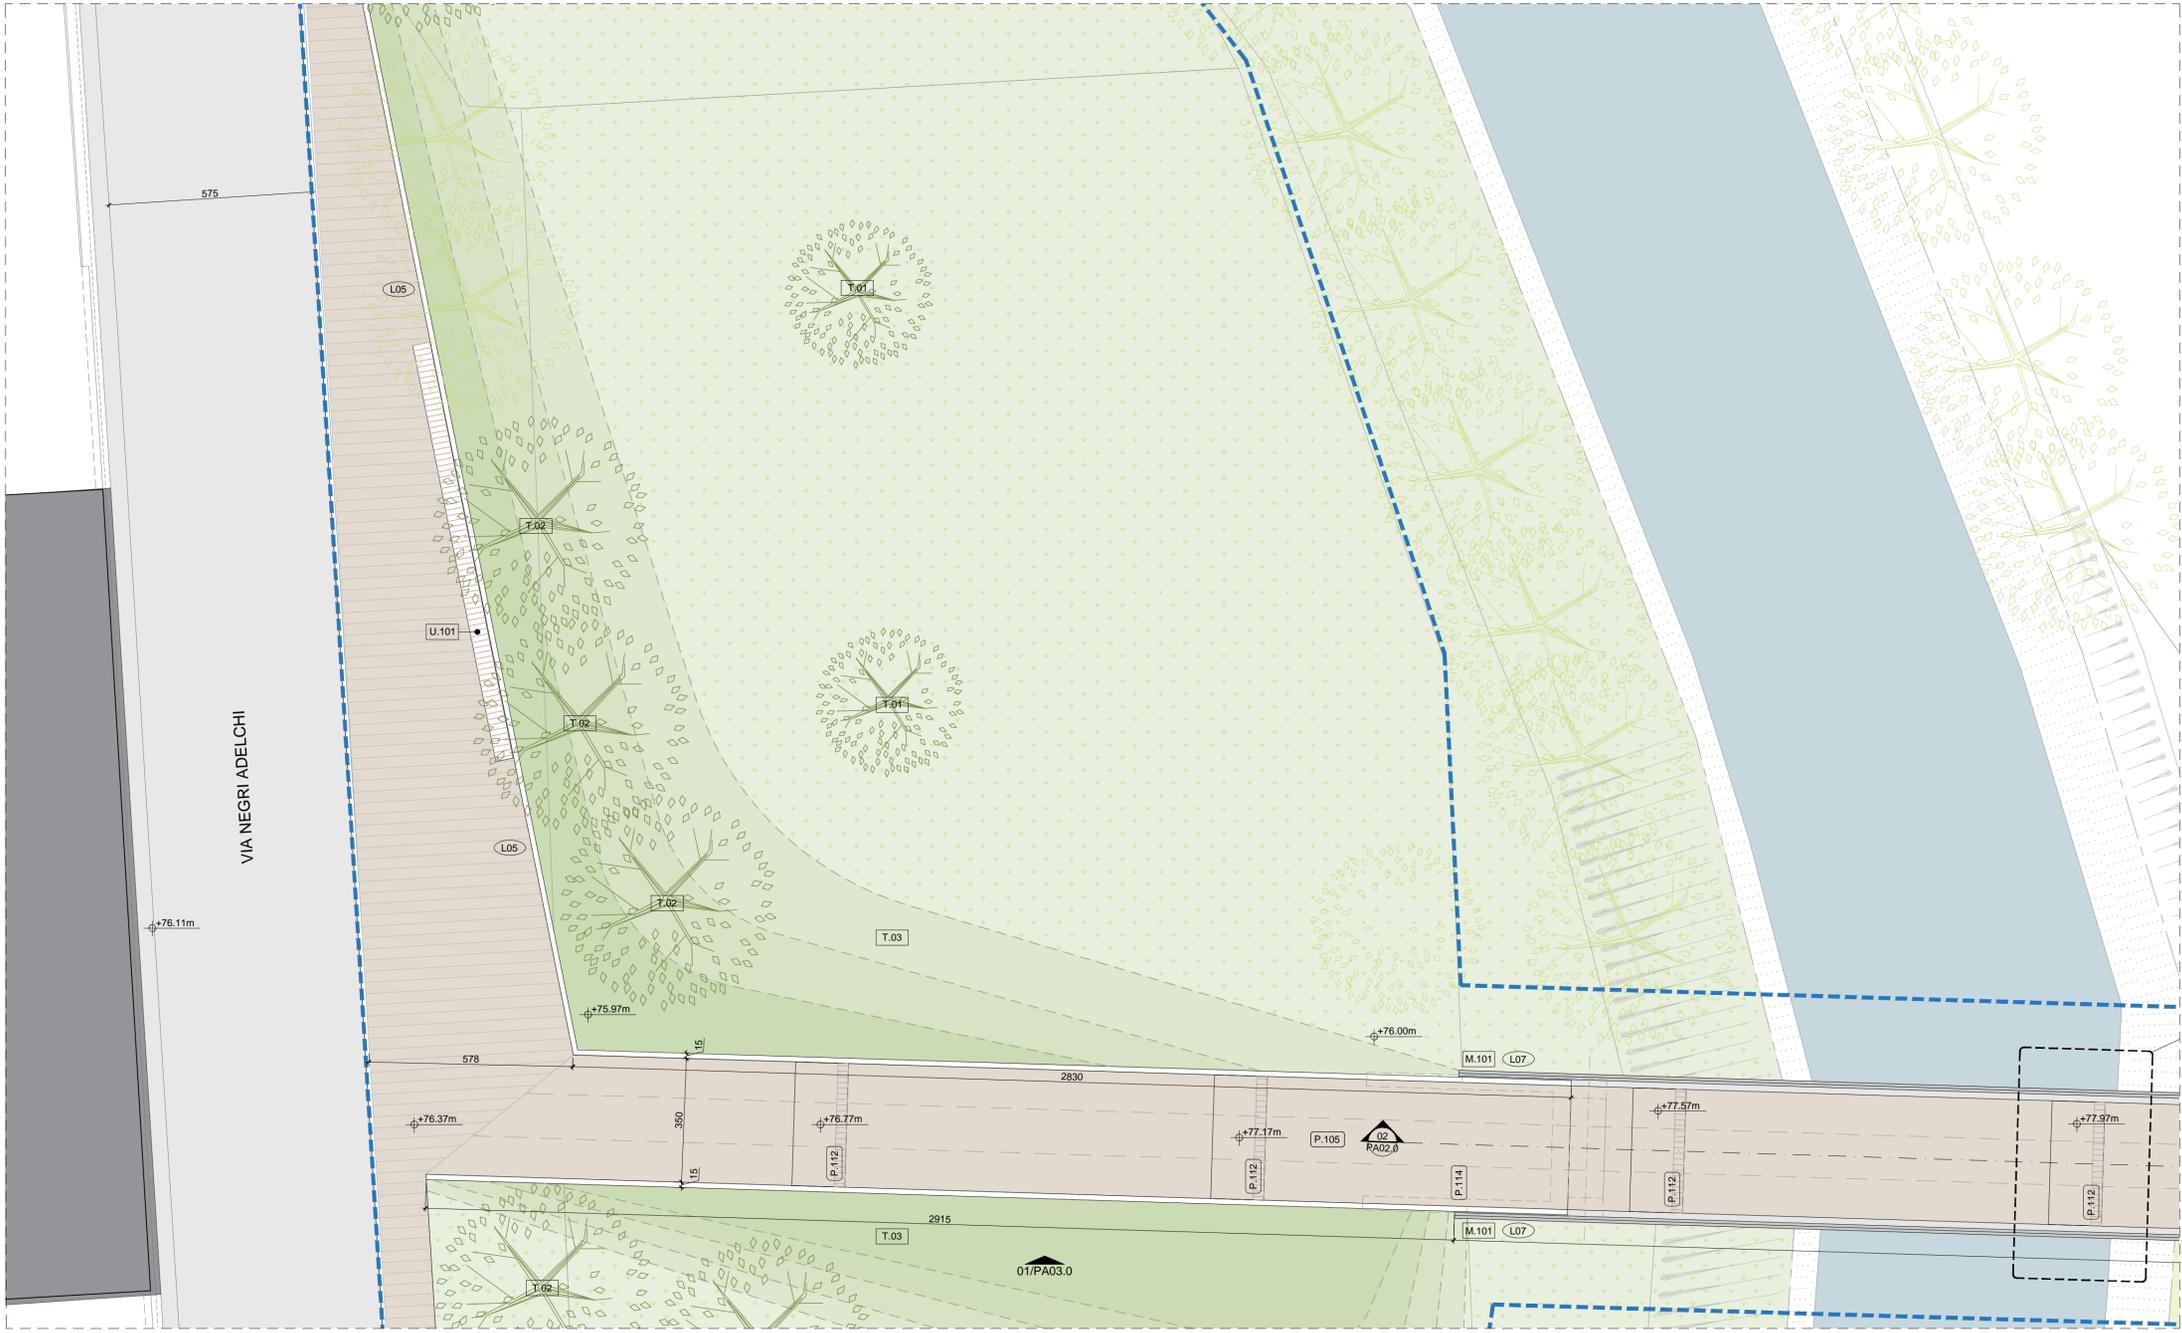

03 PIANTE PASSERELLA CICLOPEDONALE
1:100

KEYPLAN:

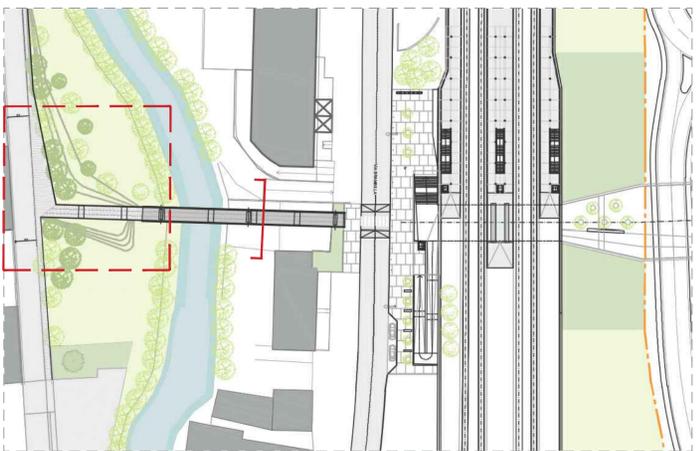

LEGENDA:

POP146 - Ambito di riqualificazione e scavalco del Navigliaccio per la connessione tra via Brambilla e l'ambito del polo sanitario

NOTE GENERALI:

Per note generali, legenda dei simboli e dei codici materiali fare riferimento all'elaborato "INQ01.0"



Comune di PAVIA Regione Lombardia

RIGENERAZIONE DEL QUADRANTE NORD DI PAVIA

PROVENIENTE
PVOI.RE S.r.l.
Piazza del Grano, 3
39100 Bolzano (BZ) - Italy
Tel. +39 02 37955900
info@supernova.eu - pvo1.re@regional.it

MANAGEMENT
Supernova Management
Galleria Passarella 1
20122 Milano, Italy
Tel. +39 02 37955900
www.supernova.eu
info@supernova.eu

INGEGNERIA
Strutture/Impianti/Infrastrutture/Edilizia
Heliopolis Engineering
via Abate Adige 160
38121 Trento, Italy
t +39 0461 1232700
www.heliopolis.eu
info@heliopolis.eu

INGEGNERIA
Ingegneria del territorio e dei trasporti
TRANSPLAN
Transplan S.r.l.
via C.P. da Palestina 35
20124 Milano, Italy
Tel. +39 02 67455596
www.transplan.it
transplan@transplan.it

ASPETTI AMBIENTALI
Lybra ambiente e territorio s.r.l.
Via E. Cavaglia 3
20139 Milano
t +39 02 45470559
info@lybra.it

URBANISTICA E ARCHITETTURA
ARUP
Arup Italia S.r.l.
Corso Italia, 1
20122 Milano, Italy
Tel. +39 02 6377 5300
www.arup.com
info@heliopolis.eu

CONSULENZA LEGALE
Administrativisti Associati
Via Vicentini di Montebello, 12
20122 Milano, Italy
t +39 02 2081461
segreteria@amass.it

Direttore tecnico: Ing. N. Zecchi
Collaboratori: Ing. E. Bombardieri, Ing. L. Maccari, Ing. A. Amadori, Ing. F. Sommariva

PROGETTAZIONE NUOVA PASSERELLA CICLOPEDONALE E COLLEGAMENTO CON IL POLICLINICO (POP146)

OGGETTO: Progetto alla scala architettonica
Pianta, sezione e prospetto passerella ciclopeditonale 2/2

OO - POP146 - PA03.0	SCALA 1:100 DATA 13/04/2022 NOME FILE Planimetria quota banchina e passerella_1a100.dwg
----------------------	---

N. REV.	DATA	REVISIONE	ELABORATO	VERIFICATO	VALIDATO
2	03/03/2022	Emissione	MD/AM	MN	DH