




01 DETTAGLIO ATTACCO PASSERELLA A VIA BRAMBILLA - SEZIONE LONGITUDINALE (NODO "A")
1:50

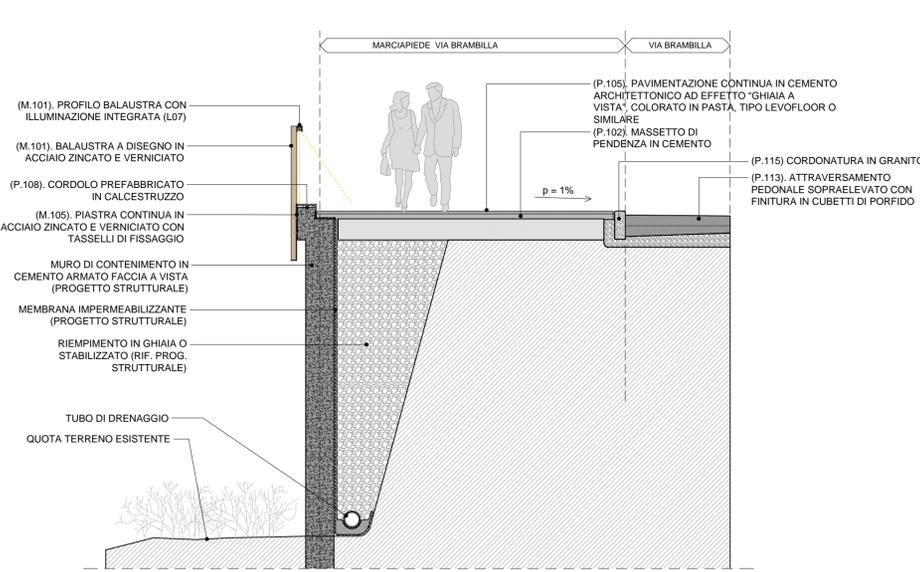


02 DETTAGLIO SU VIA BRAMBILLA - SEZIONE TRASV. MARCIAPIEDE (NODO "B")
1:50

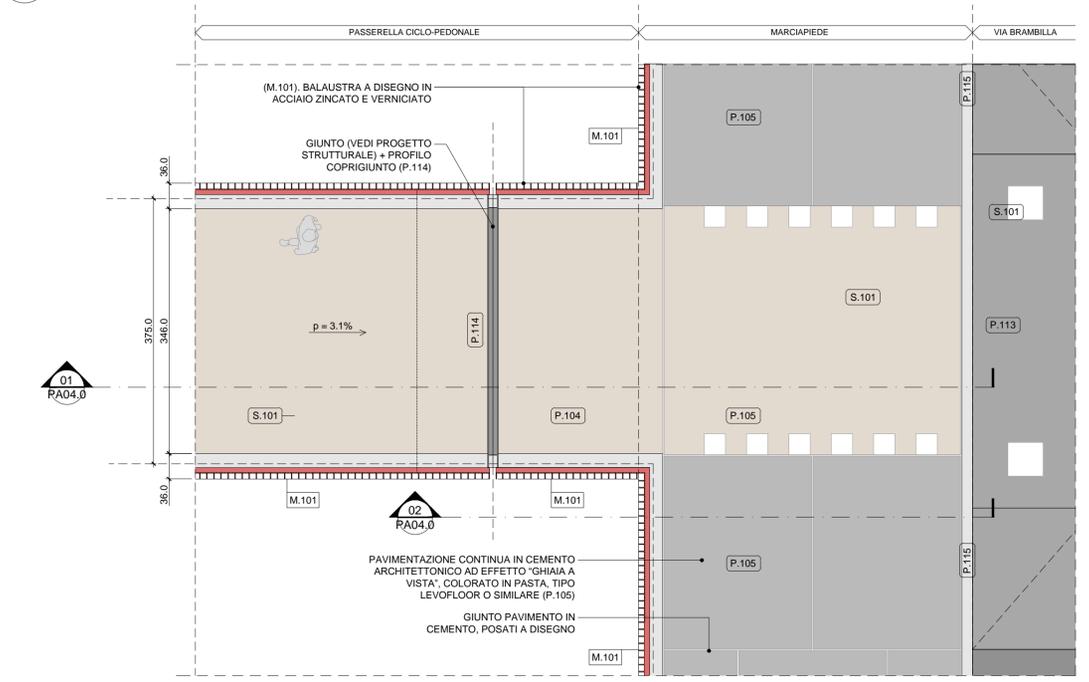


03 DETTAGLIO ATTACCO PASSERELLA A VIA BRAMBILLA - PIANTA (NODO "A")
1:50

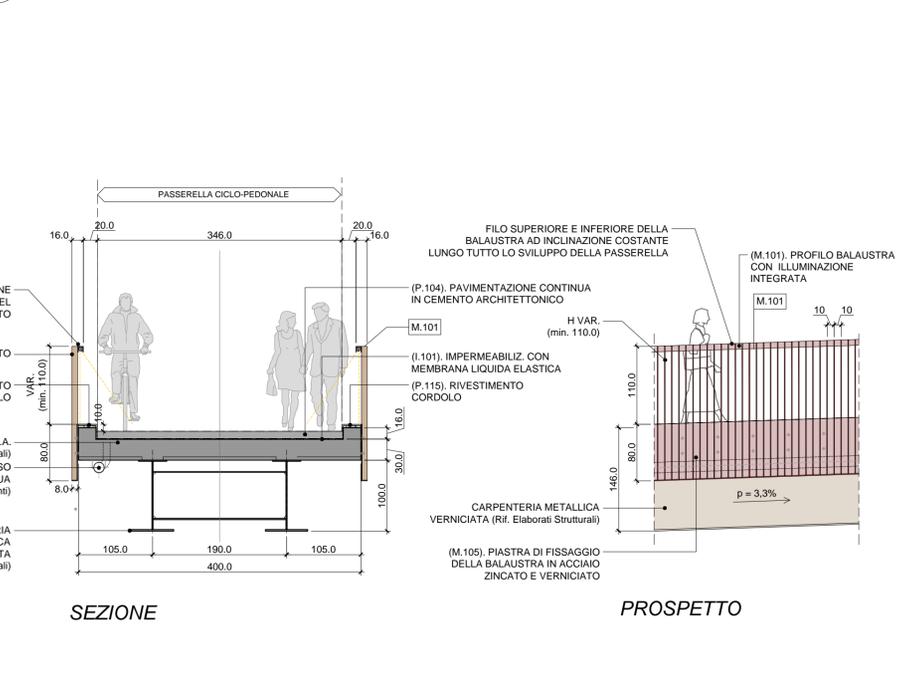


04 DETTAGLIO TIPICO PASSERELLA - SEZIONE TRASVERSALE E PROSPETTO TIPICO (NODO "C")
1:50

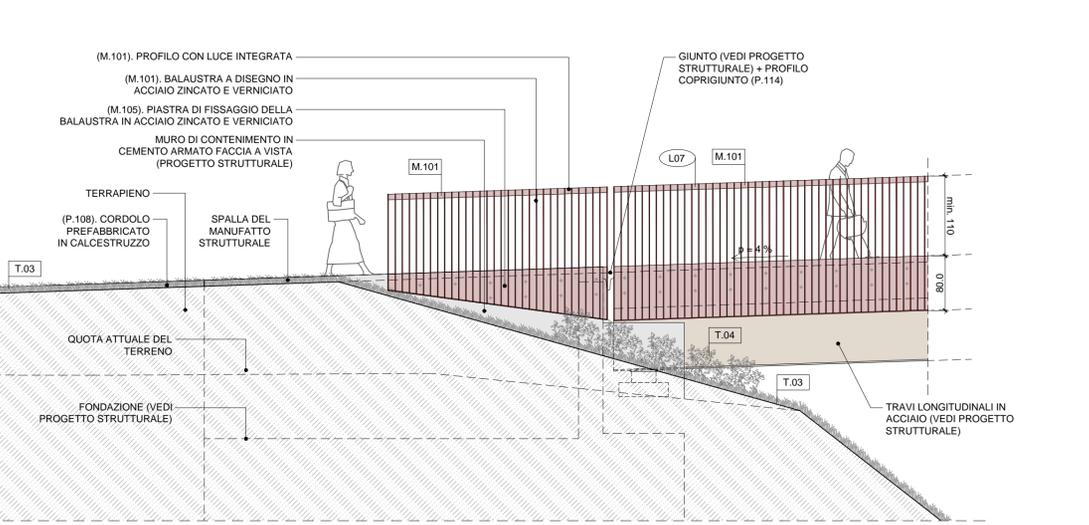

05 DETTAGLIO ATTACCO PASSERELLA FRONTE VIA ADELCHI - PROSPETTO/SEZIONE LONGITUD. (NODO "D")
1:50

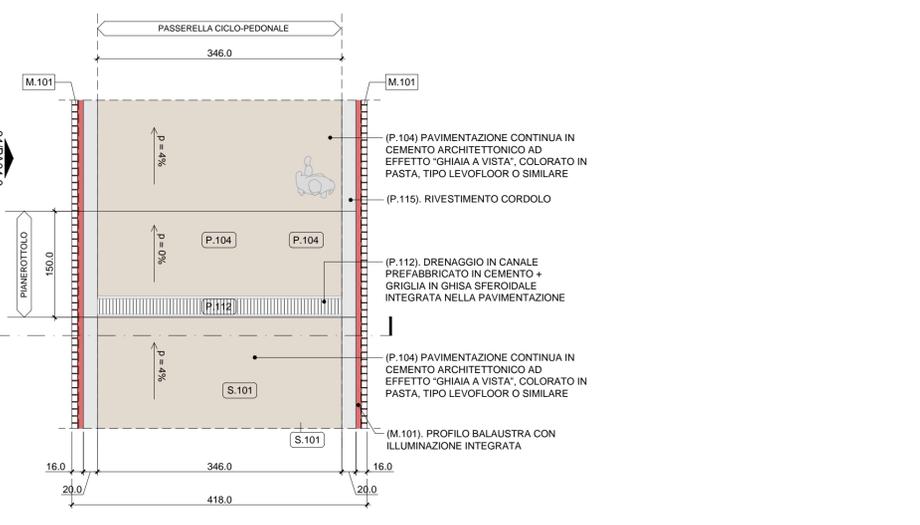

06 DETTAGLIO TIPICO PASSERELLA - PIANTA TIPICA (NODO "C")
1:50

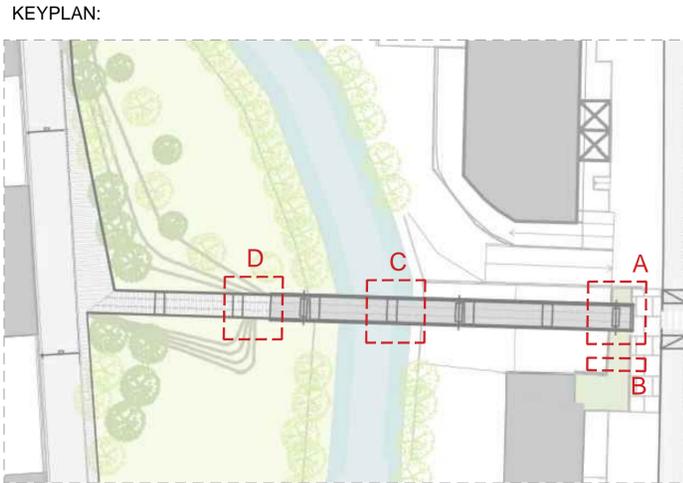

KEYPLAN:

NOTE GENERALI:
Per note generali, legenda dei simboli e dei codici materiali fare riferimento all'elaborato "INQ01.0"

SCALA 1:50

Comune di Pavia
 Regione Lombardia
RIGENERAZIONE DEL QUADRANTE NORD DI PAVIA

PROVENIENTE
 PVOI.RE S.r.l.
 Piazza del Genio, 3
 39100 Bolzano (BZ) - Italy
 Tel. +39 02 37905900
 info@supernova.eu - pvo1.re@kgmail.it

MANAGEMENT
 Supernova Management
 Galleria Pasarella 1
 20122 Milano, Italy
 Tel. +39 02 37085900
 www.supernova.eu
 info@supernova.eu

INGEGNERIA
 Strutture/Impianti/Infrastrutture/Edilizia
 Heliopolis Engineering
 via Abate Adige 160
 38121 Trento, Italy
 Tel. +39 0461 172700
 www.heliopolis.it
 info@heliopolis.it

URBANISTICA E ARCHITETTURA
ARUP
 Arup Italia S.r.l.
 Corso Italia, 1
 20122 Milano, Italy
 Tel. +39 02 8597 5100
 www.arup.com
 info@heliopolis.it

ASPETTI AMBIENTALI
 Lybra ambiente e territorio s.r.l.
 Via E. Caraglio, 3
 20139 Milano
 Tel. +39 02 45470559
 info@lybra.it

CONSULENZA LEGALE
 Amministrativisti Associati
 Via Vicentini di Modrone, 12
 20122 Milano, Italy
 Tel. +39 02 45470559
 info@amministrativisti.it

INGEGNERIA
 Ingegneria del territorio e dei trasporti
TRANSPLAN
 Transplan S.r.l.
 via G.P. da Palamotta 35
 20124 Milano, Italy
 Tel. +39 02 9597 4506
 www.transplan.it
 transplan@transplan.it

URBANISTICA E ARCHITETTURA
 Referente: Ing. A. V. Molinari
 Collaboratori: Dott. Sca. L. Bossi

ASPETTI AMBIENTALI
 Referente: Dott. A. Romano

CONSULENZA LEGALE
 Referente: Avv. Guido Barabelli

INGEGNERIA
 Direttore tecnico: Ing. N. Zorich
 Collaboratori: Ing. E. Bombardieri, Ing. L. Maccari,
 Ing. A. Amadori, Ing. F. Sommariva

PROGETTAZIONE NUOVA PASSERELLA CICLOPEDONALE E COLLEGAMENTO CON IL POLICLINICO (POP146)

OGGETTO: Progetto alla scala architettonica
 Dettagli passerella ciclopedonale

OO - POP146 - PA04.0

SCALA 1:50
 DATA 13/04/2022
 NOME FILE Dettagli.dwg

N. REV.	DATA	REVISIONE	ELABORATO	VERIFICATO	VALIDATO
2	03/03/2022	Emissione	MD/AM	MN	DH

QUESTO DOCUMENTO NON POTRA' ESSERE COPIATO, RIPRODOTTO O ALTREMENTI PUBBLICATO IN TUTTO O IN PARTE SENZA IL CONSENSO SCRITTO DI QUESTO STUDIO [LEGGE 22 APRILE 1941, N. 633 ART. 2575 E SEGG. C.C.]